Наименование автодороги (административный район)	Автоподъезд к населенному пункту Кураково от автодороги Тула-Белев
Элементы дороги в продольном профиле	10; 10; R=2922; 2; 37; R=5397; 36; 8; R=2277; 8; 88; R=4294
Элементы дороги в плане	390; R=77 a=66; 450; 490; R=172 a=40; 590; 720; R=330 a=35; 870; 920; R=171 a=49
Видимость автомобиля в обратном направлении	200 20

Разметка на участке:
1.1 : 635 м
1.6 : 150 м
1.11 : 170 м

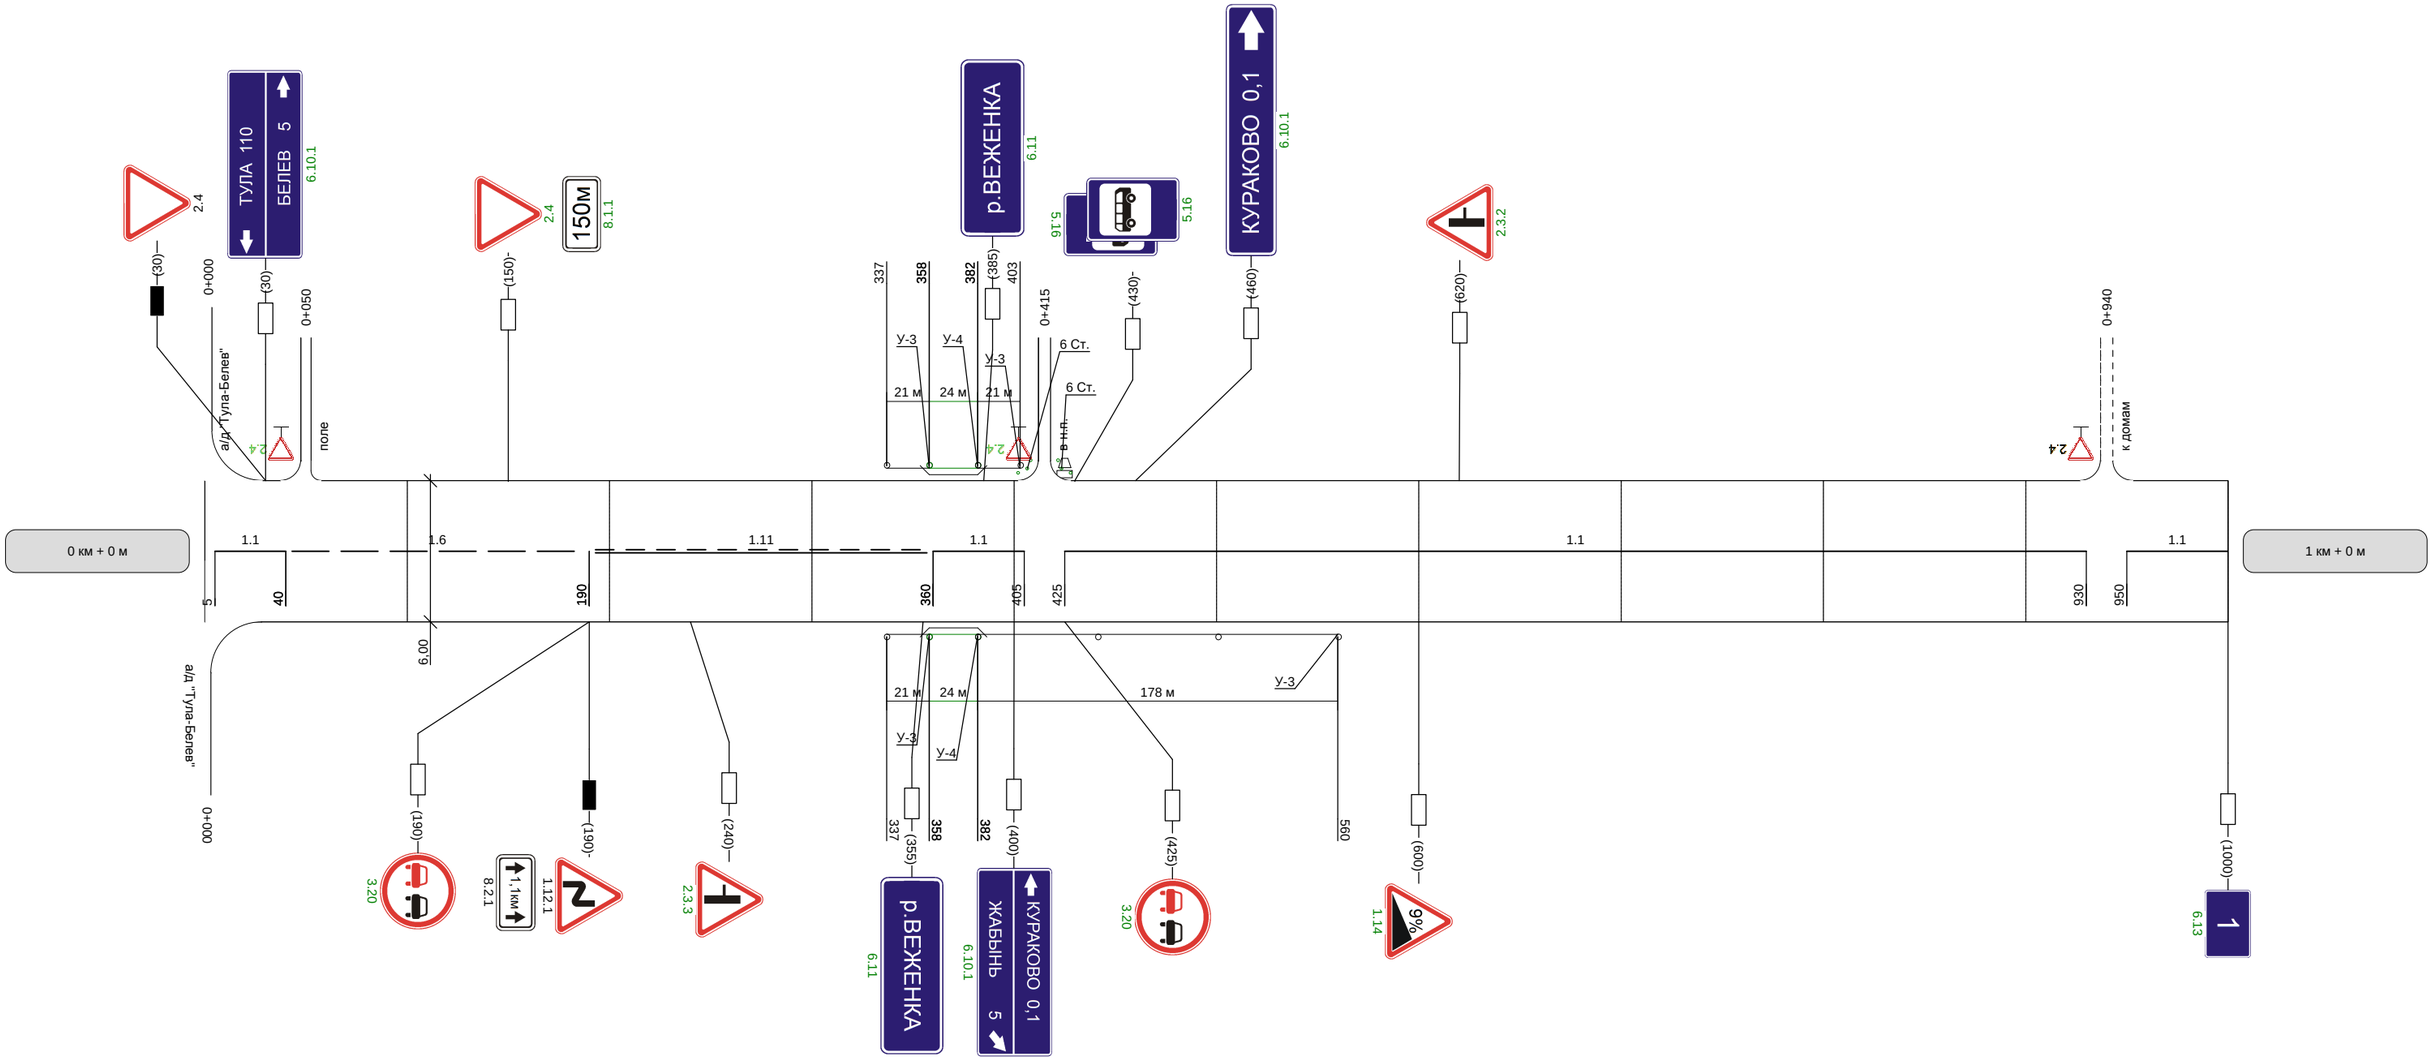

Видимость автомобиля в прямом направлении		300	250	300		300	250	200	

Разметка на участке
1.1 : 380 м

Наименование автодороги (административный район)	Автоподъезд к населенному пункту Кураково от автодороги Тула-Белев
Элементы дороги в продольном профиле	88; 45; R=4294; R=11159; 45
Элементы дороги в плане	R=171 a=49; 60; 246; R=604 a=5; 300; 402; R=431 a=11; 558
Видимость автомобиля в обратном направлении	00; 200; 200; 250; 300; 300; 300; 300; 300; 300; 300

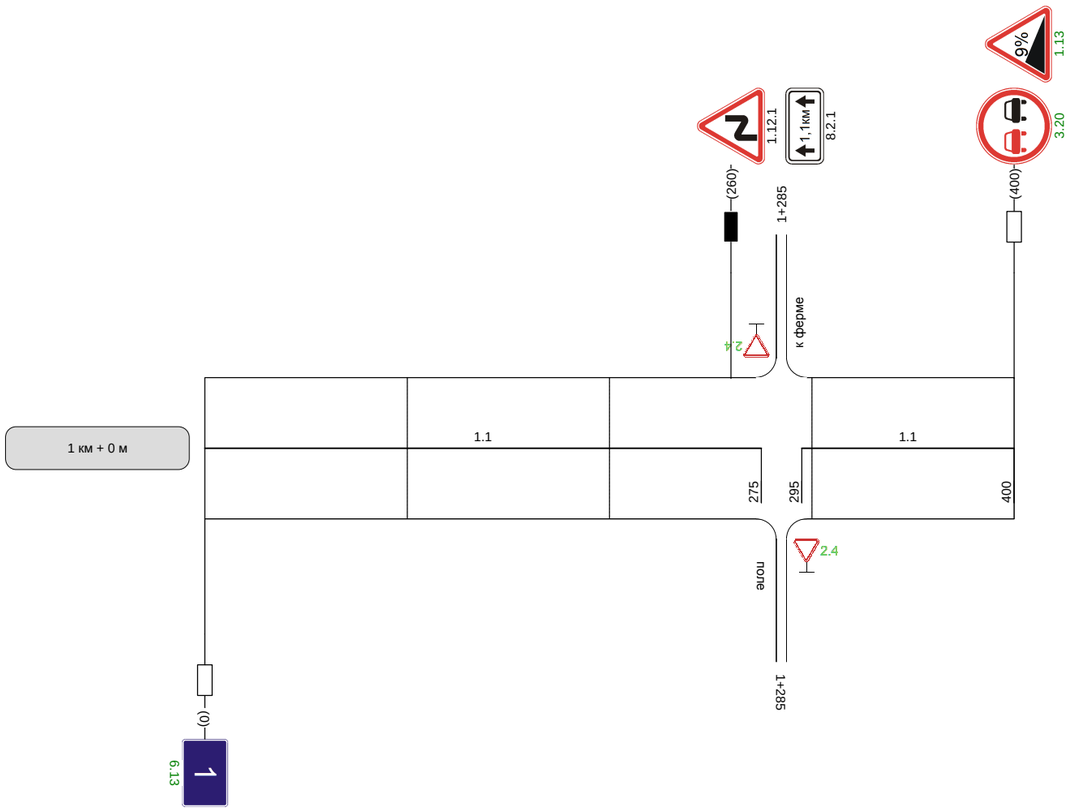

2 км + 0 м

Видимость автомобиля в прямом направлении	