


Автоподъезд к н.п. Мишенское от автодороги Белев-Ровно-Слобода-Зайцево

Разметка на участке:
нет

Кривые в плане	198 R=211м P=12; a=10° 276 462 670 R=602м P=20; a=17° 715 R=605м P=20; a=17° 829 R=46м P=0; a=62° 865 R=50м P=1; a=23° 910 R=75м P=2; a=23° 950
Элементы дороги в продольном профиле	11 6 21 33 501 R=5450м 583 864 R=5066м
Видимость автомобиля в обратном направлении	
Характеристики проезжей части	5,20

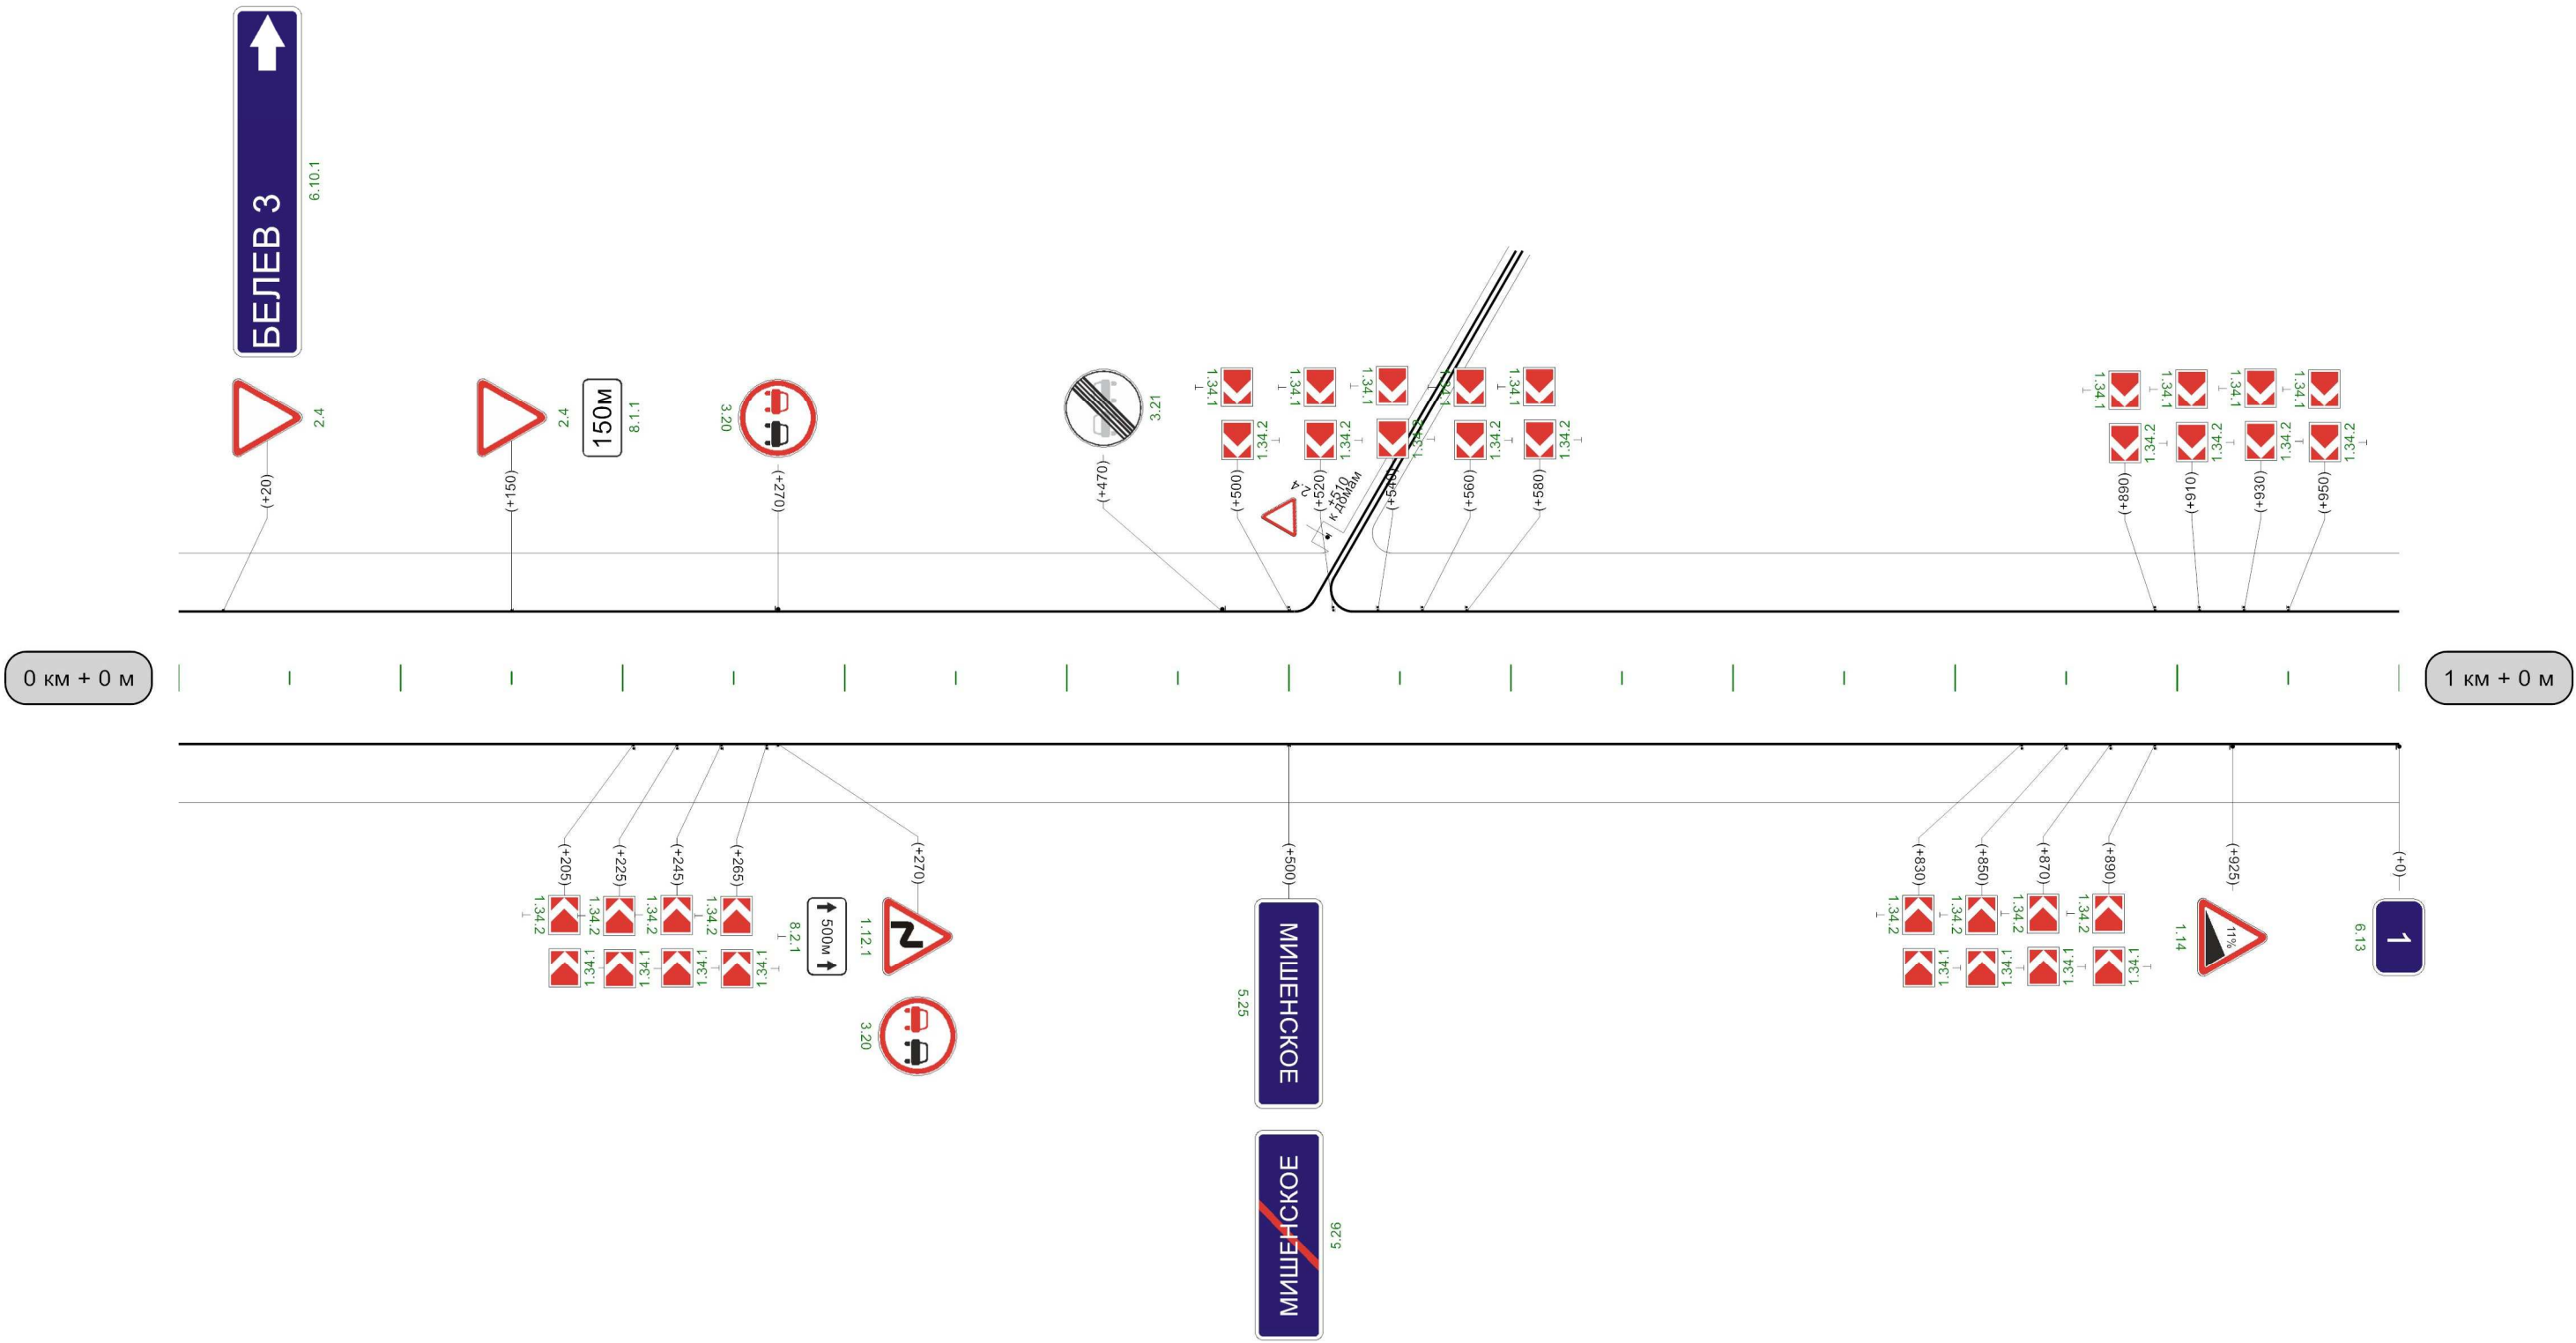


Видимость автомобиля в прямом направлении	650	300	700	250	750	200	800	200	850	150	900	150	950	
--	-----	-----	-----	-----	-----	-----	-----	-----	-----	-----	-----	-----	-----	--

1000M

Автоподъезд к н.п. Мишенское от автодороги Белев-Ровно-Слобода-Зайцево

Разметка на участке:
нет

Кривые в плане																																				
Элементы дороги в продольном профиле																																				
Видимость автомобиля в обратном направлении	150	50	200	100	200	150	300		300	100	350	350	150	400	150	450	100	500	150	550	200	600	200	650	250	700	250	750	300		900	250	950	950	300	
Характеристики проезжей части	5,20																																			

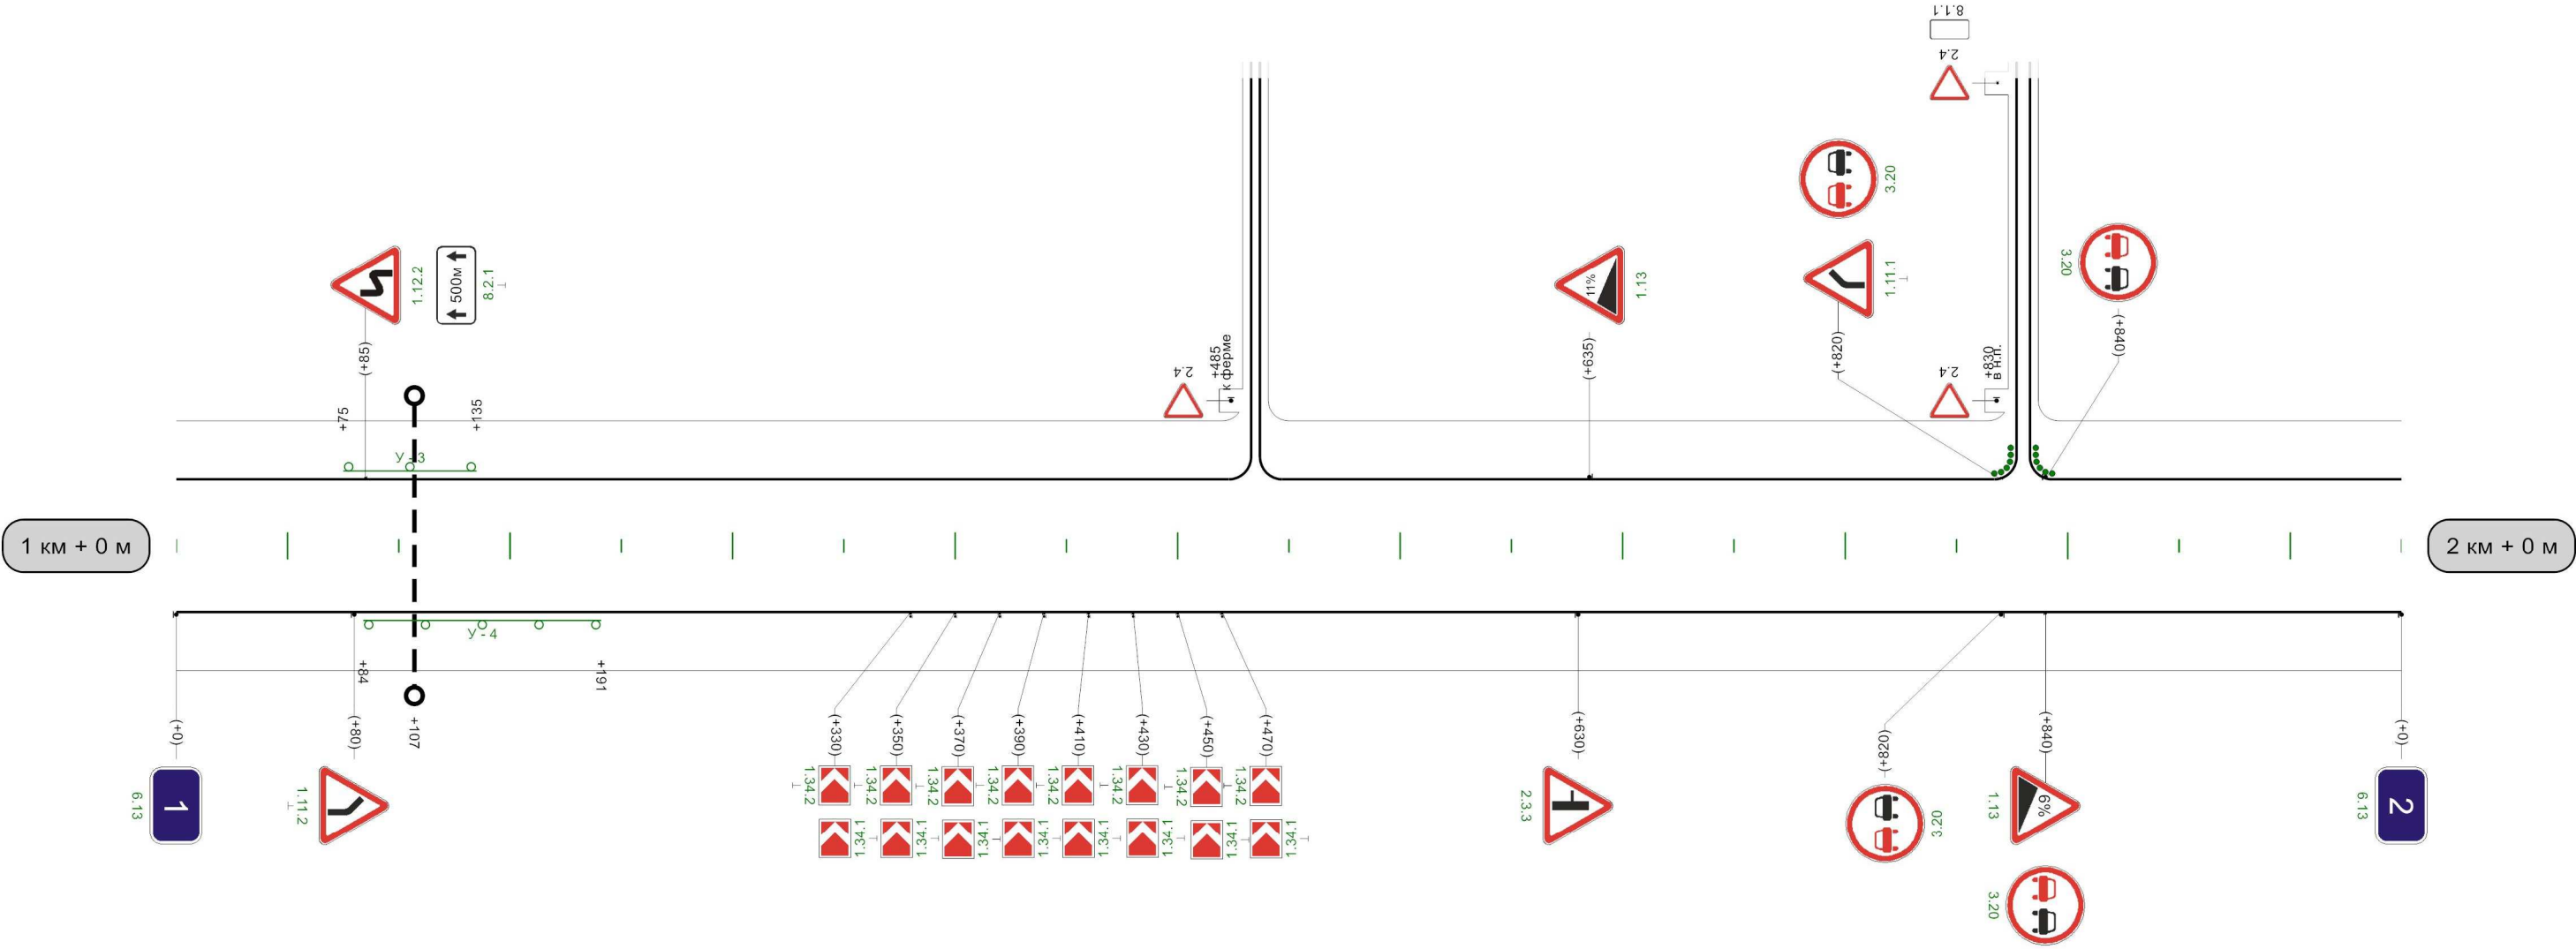

Видимость автомобиля в прямом направлении	05	250	100	150	150	200	100	250	150	300	100	350	150		009	300	650		050	300	008	250	058	200	006	150	056	150	0
---	----	-----	-----	-----	-----	-----	-----	-----	-----	-----	-----	-----	-----	--	-----	-----	-----	--	-----	-----	-----	-----	-----	-----	-----	-----	-----	-----	---

1000м

