Наименование автодороги (административный район)	Автодорога Венев - Серебрянные Пруды - Пудищи
Элементы дороги в продольном профиле	19; 19; R=6719; 24; 52; R=8597; 52
Элементы дороги в плане	655; R=239 a=34; 800; 980; R=64 a=44
Видимость автомобиля в обратном направлении	300

Разметка на участке:
1.1 : 640 м
1.11 : 250 м
1.24.1 : 4 шт

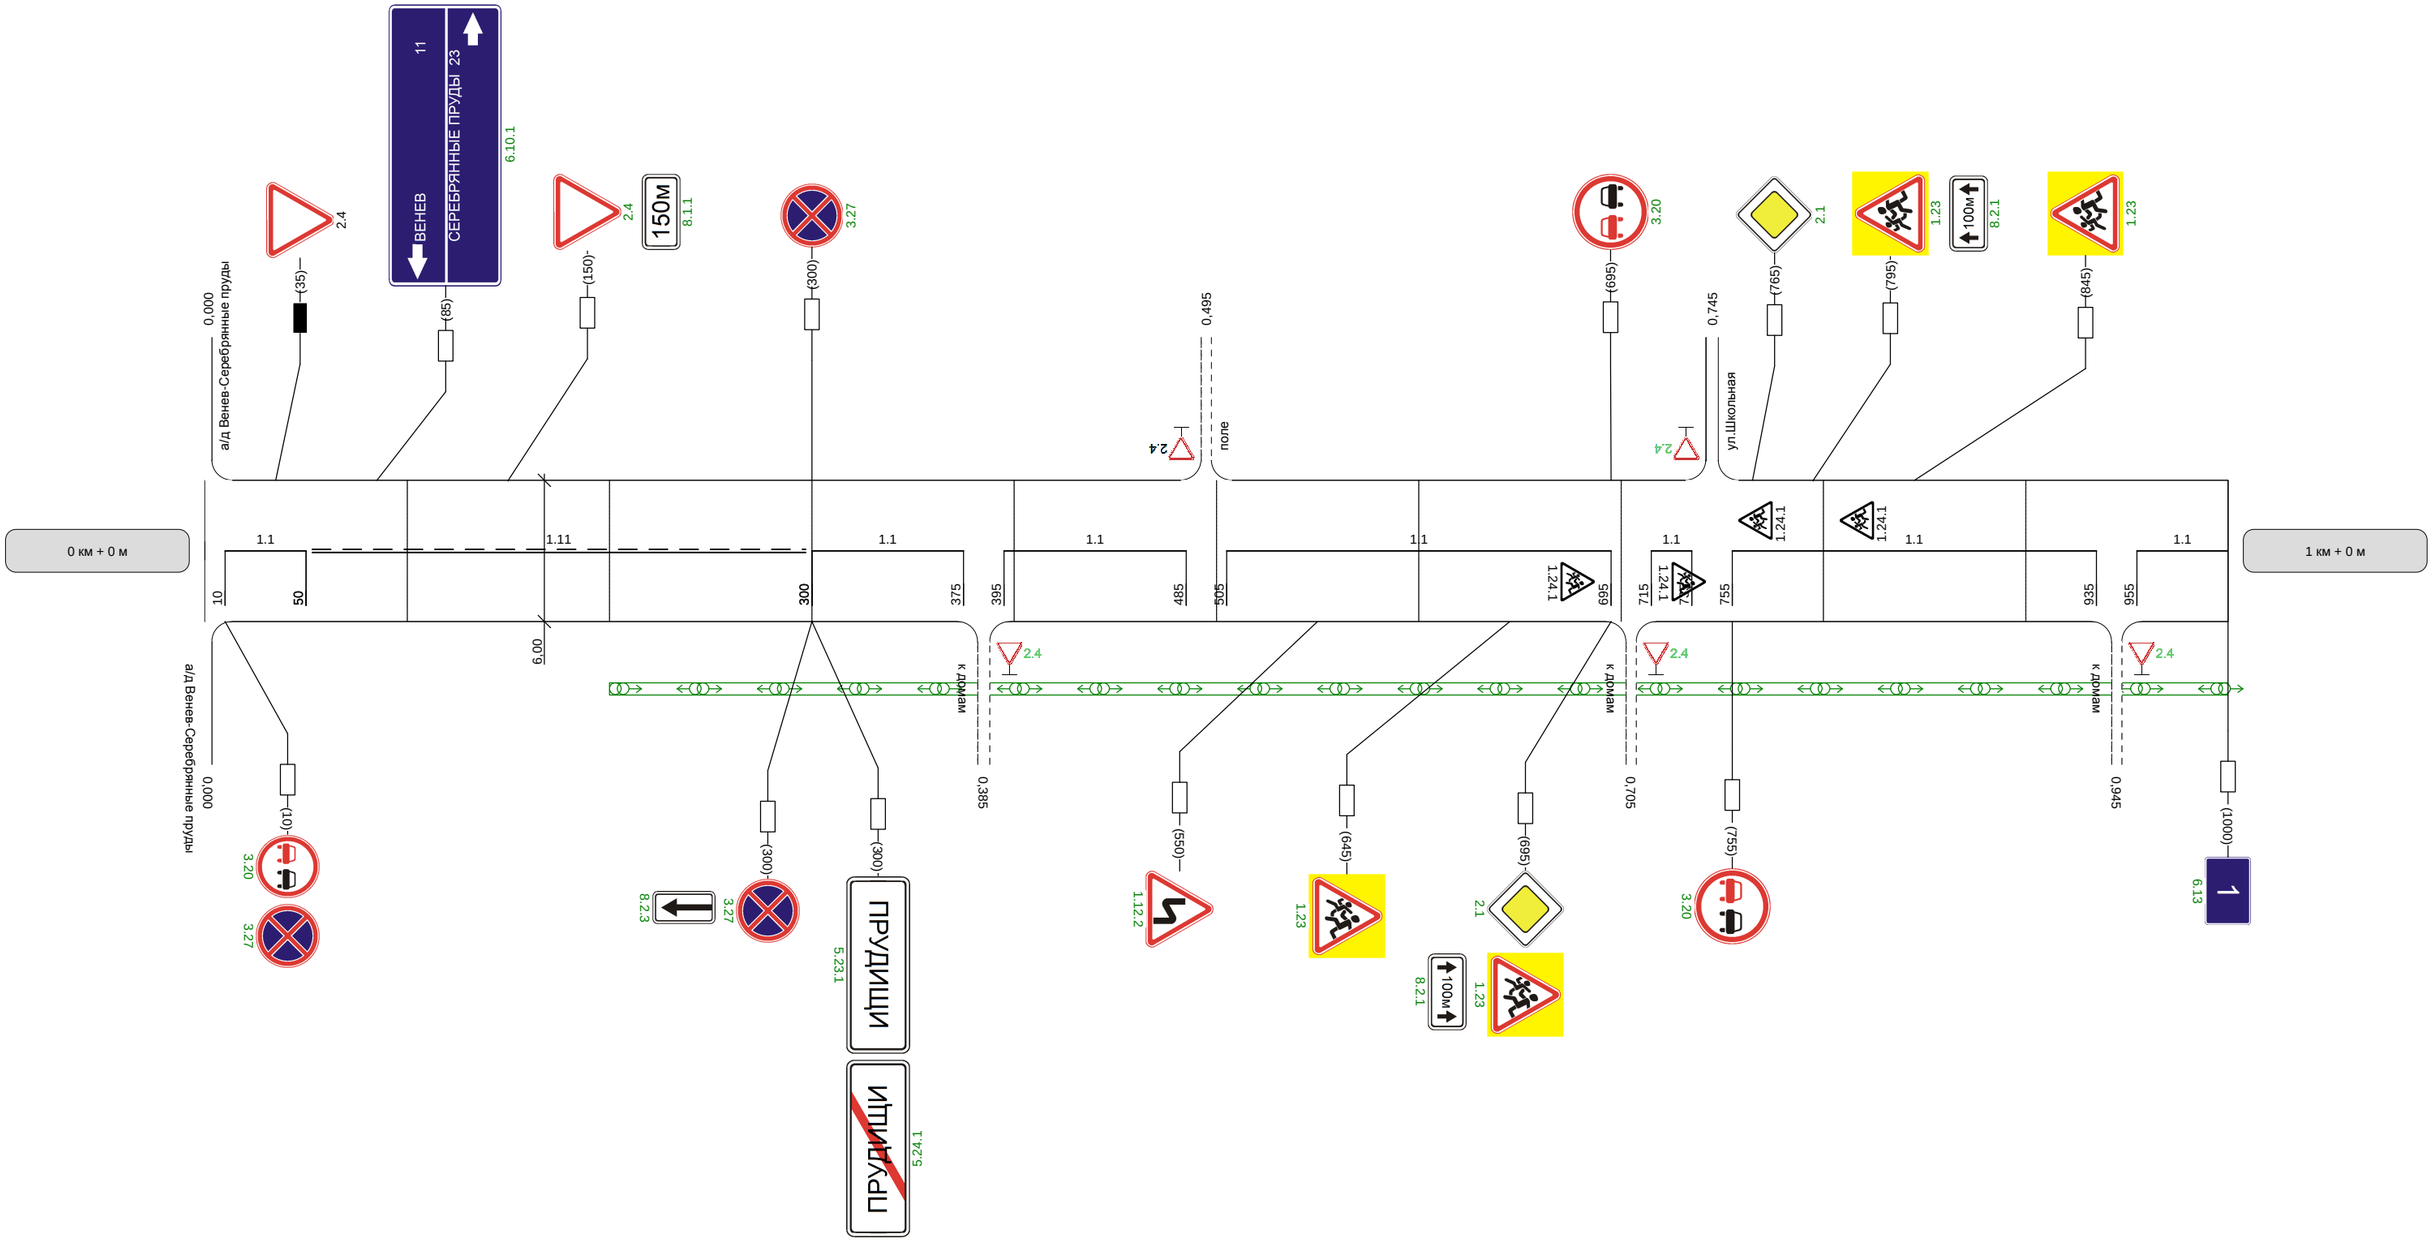

Видимость автомобиля в прямом направлении	300	250	250	250	250	250	250	250	300

Наименование автодороги (административный район)	Автодорога Венев - Серебрянные Пруды - Пудищи
Элементы дороги в продольном профиле	33 24 5 R=3849
Элементы дороги в плане	R=64 a=44 90
Видимость автомобиля в обратном направлении	

Разметка на участке
1.1 : 90 м

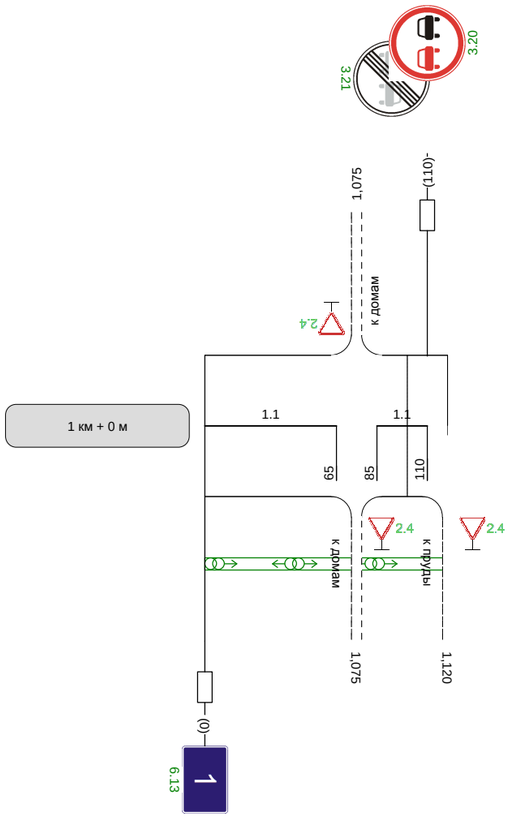

2 км + 0 м

Видимость автомобиля в прямом направлении	