Разметка на участке:
1.1 : 753 м
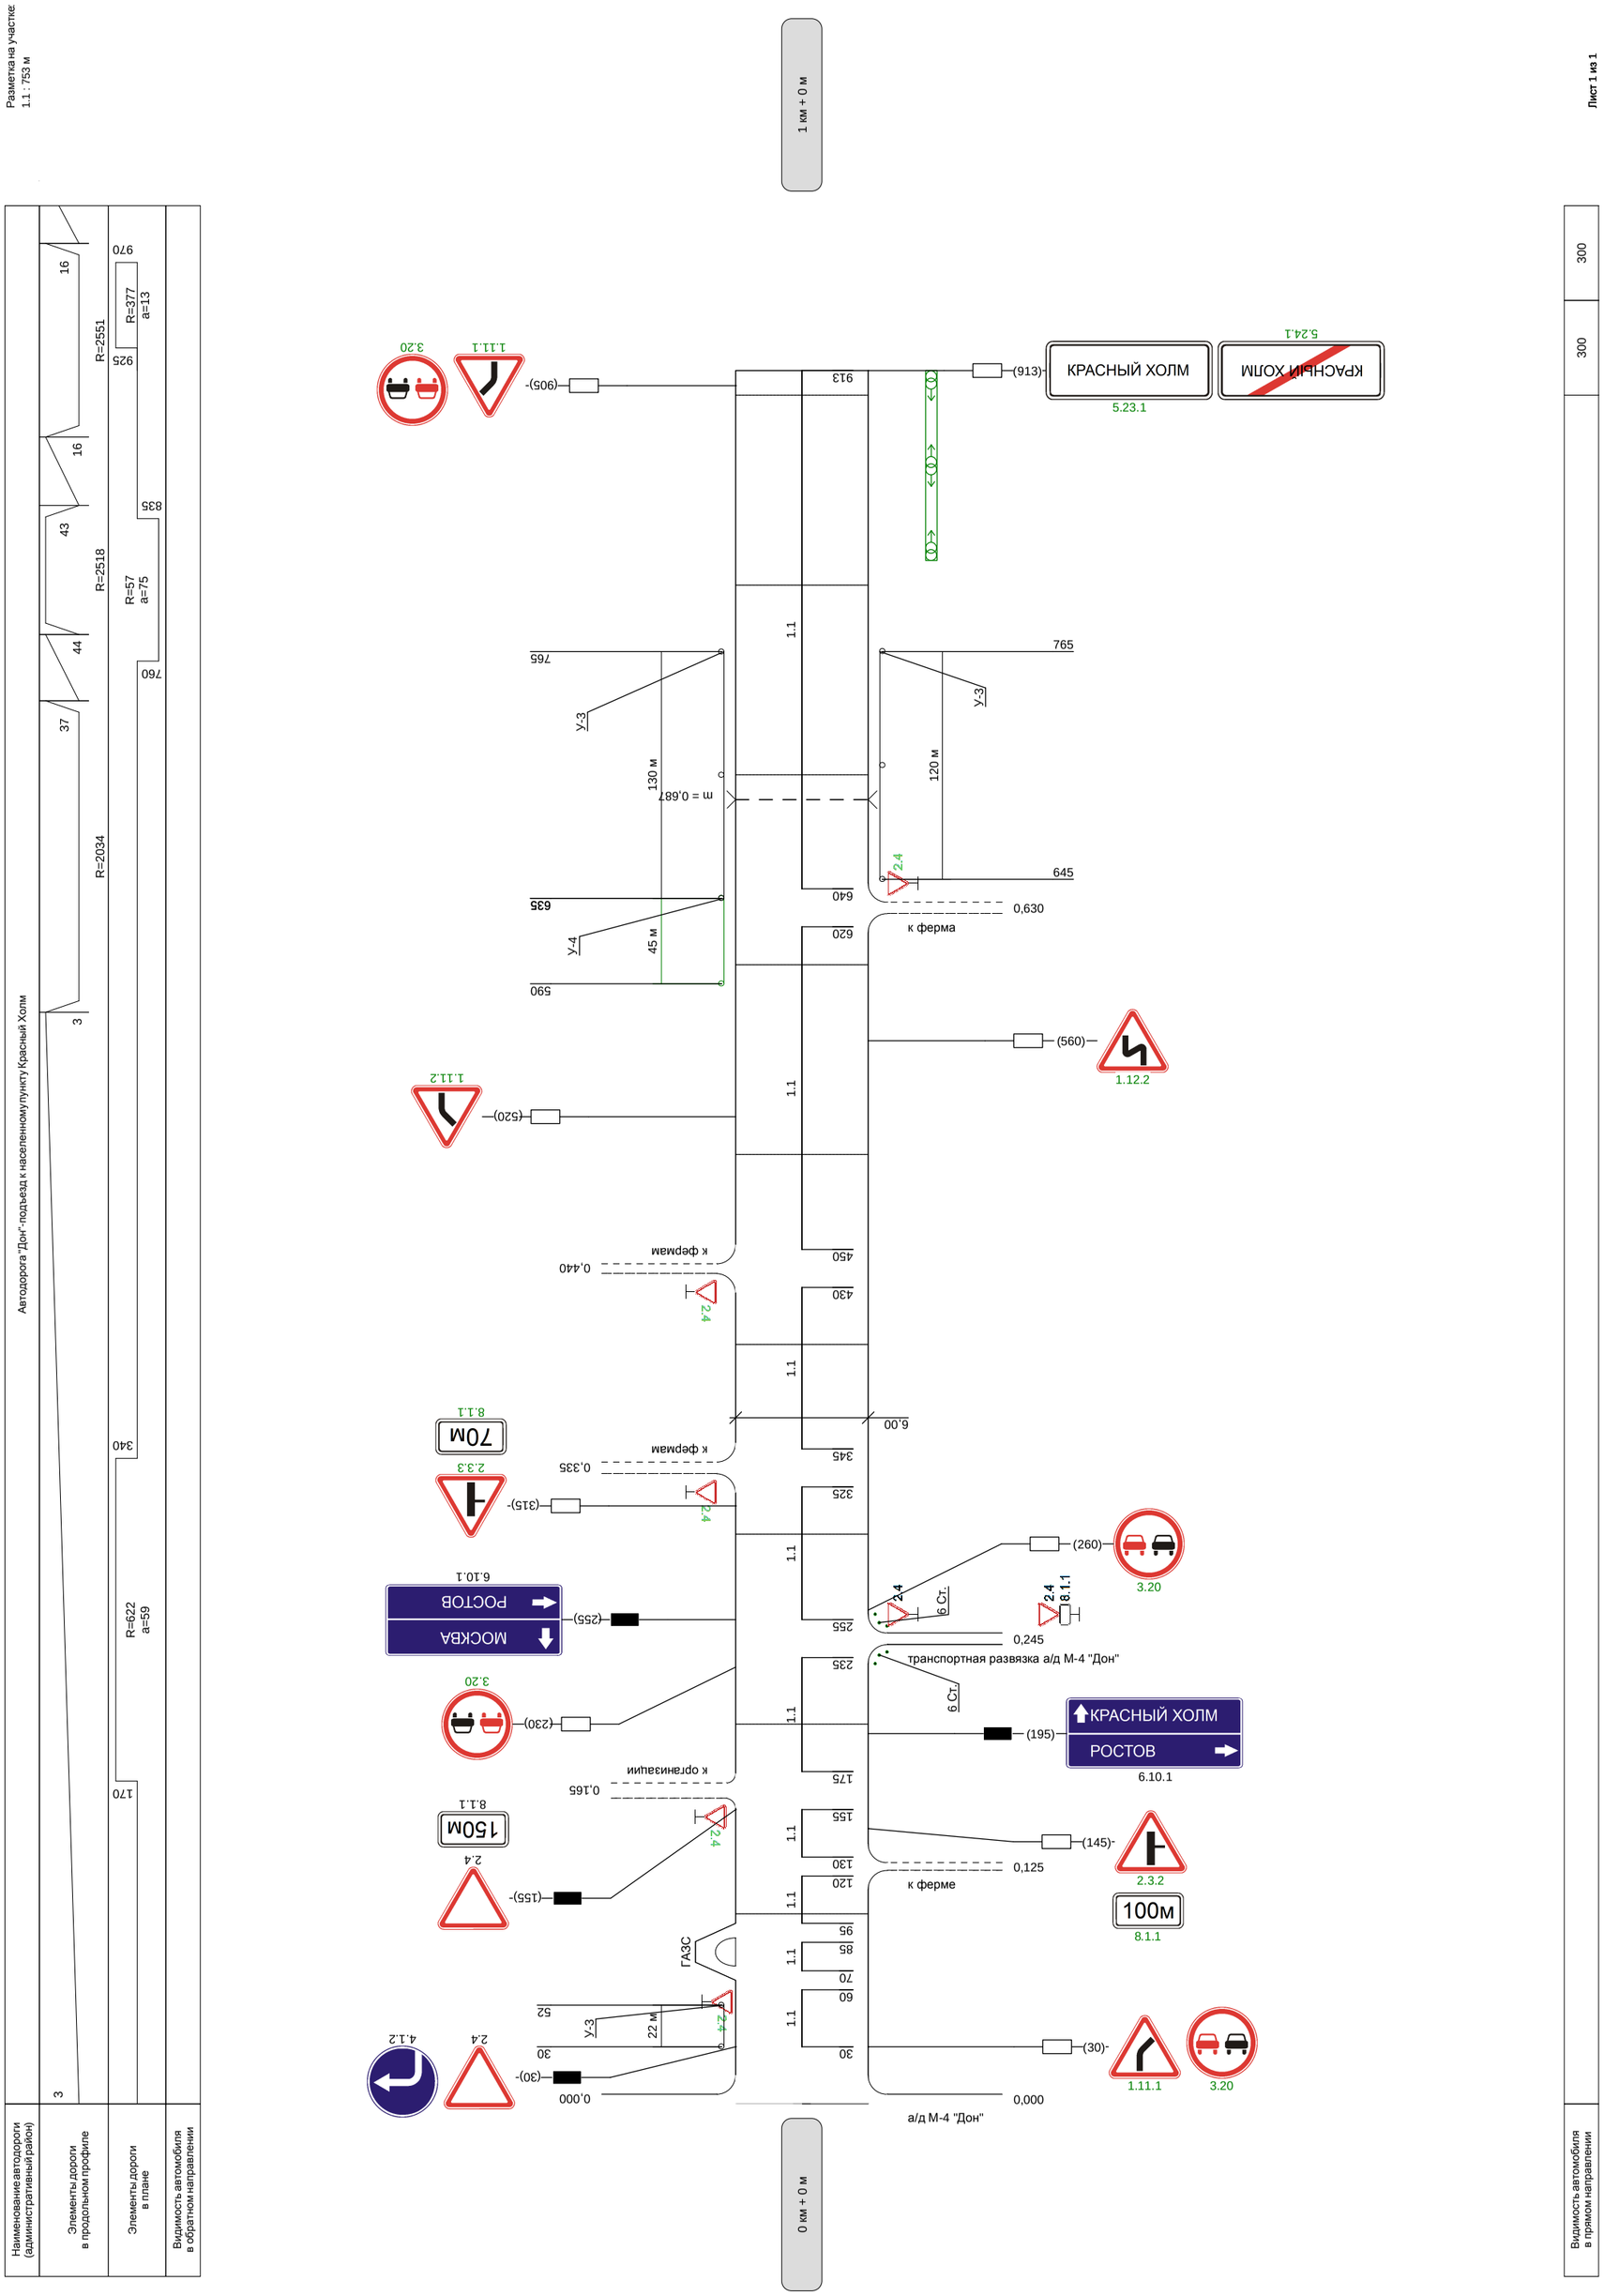
Лист 1 из 1