


Наименование автодороги (административный район)	"Дон"-подъезд к населенному пункту Непрядва через Дворики															
Элементы дороги в продольном профиле	15	14	11													
Элементы дороги в плане	18	R=6480							790	4	32	845	881	32	R=1961	R=8807
Видимость автомобиля в обратном направлении																


Разметка на участке:
1.1 : 105 м
1.5 : 755 м
1.6 : 100 м

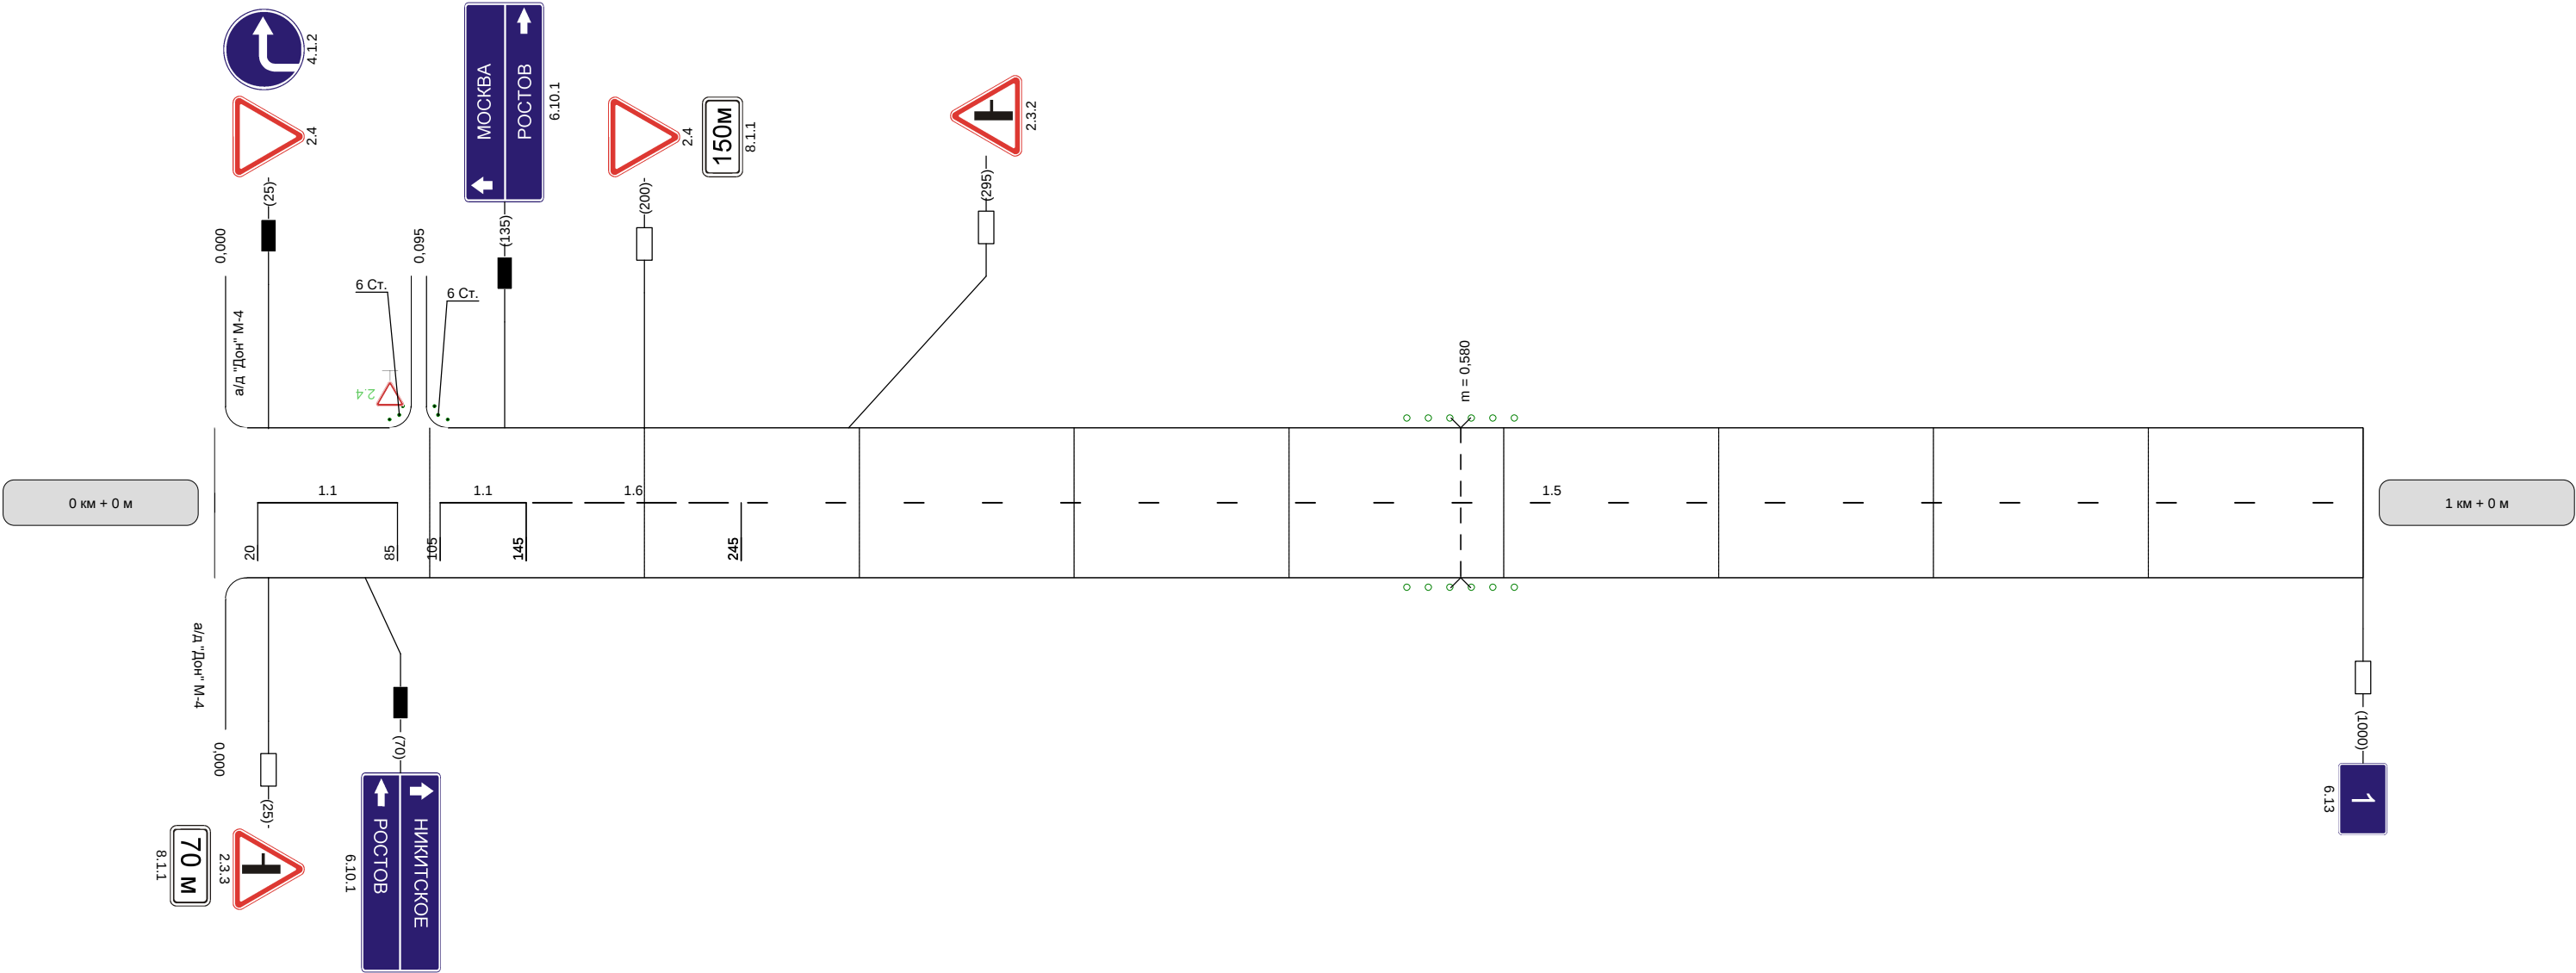


Видимость автомобиля в прямом направлении										
--	--	--	--	--	--	--	--	--	--	--

Наименование автодороги (административный район)	"Дон"-подъезд к населенному пункту Непрядва через Дворики		
Элементы дороги в продольном профиле	9	14	13
Элементы дороги в плане	90	R=32 a=91	145
Видимость автомобиля в обратном направлении			


Разметка на участке:
1.1 : 130 м
1.5 : 540 м
1.6 : 100 м
1.7 : 20 м
1.11 : 210 м
1.14.1 : 6 м

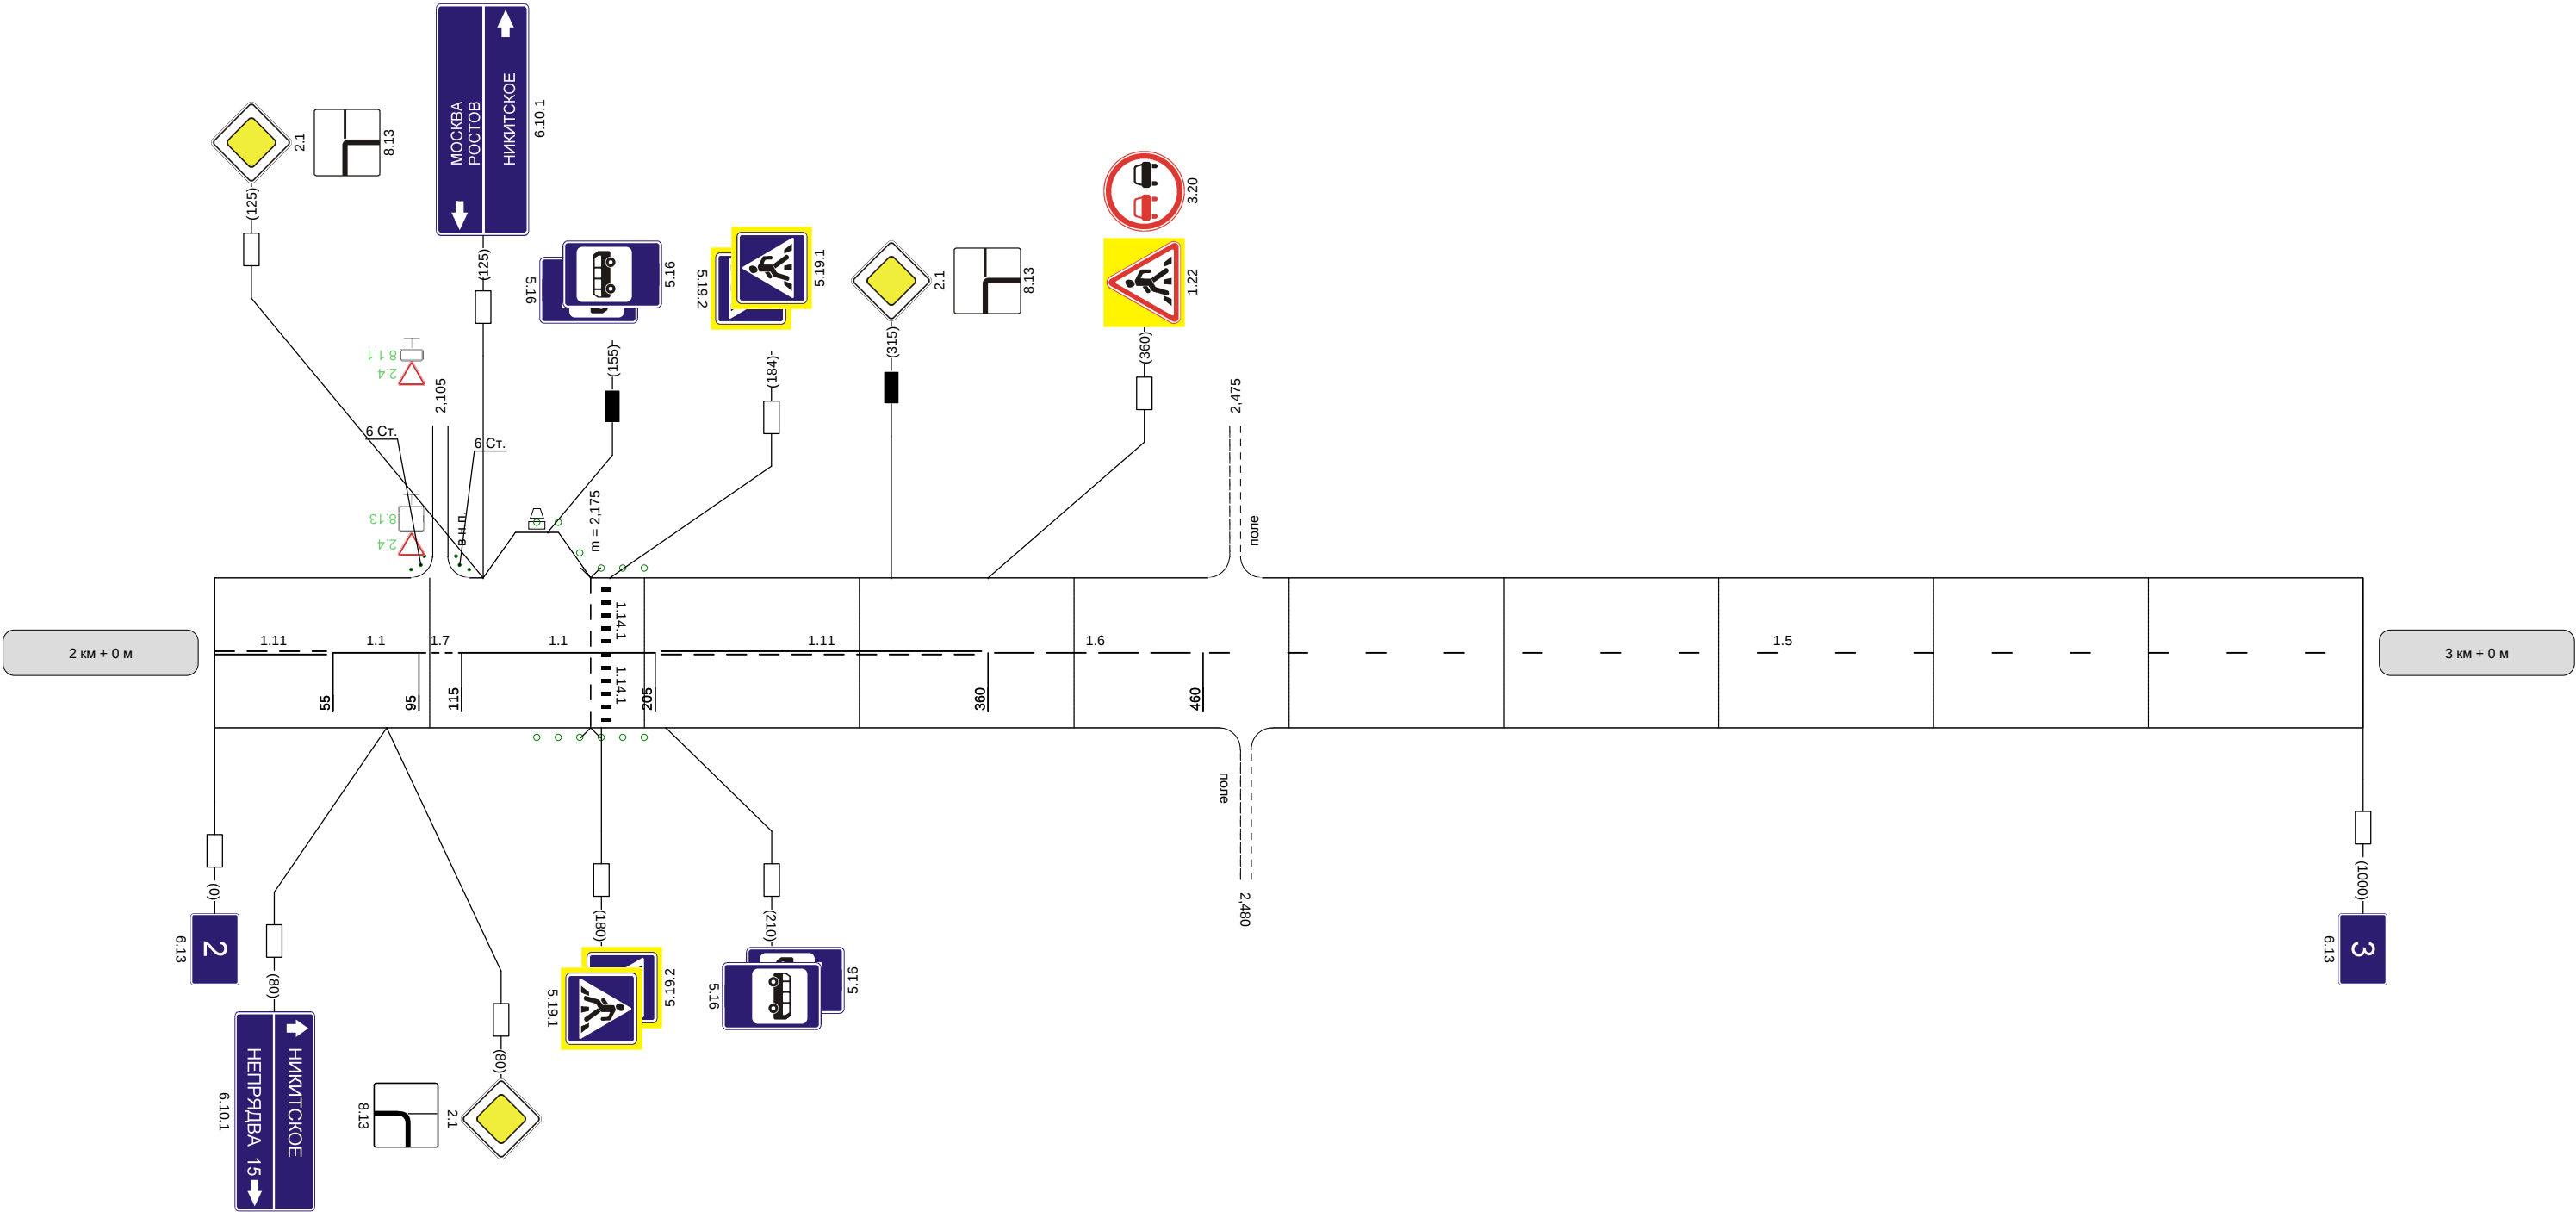

Видимость автомобиля в прямом направлении	
--	--

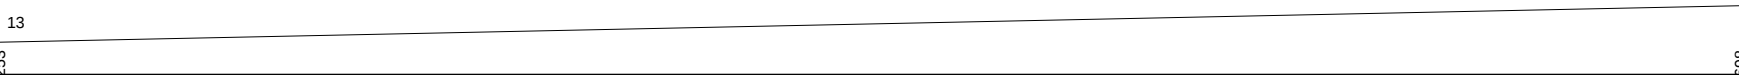Наименование автодороги (административный район)	"Дон"-подъезд к населенному пункту Непрядва через Дворики		
Элементы дороги в продольном профиле	13		3
Элементы дороги в плане			R=10601
Видимость автомобиля в обратном направлении			


Разметка на участке:
1:5 : 1000 м

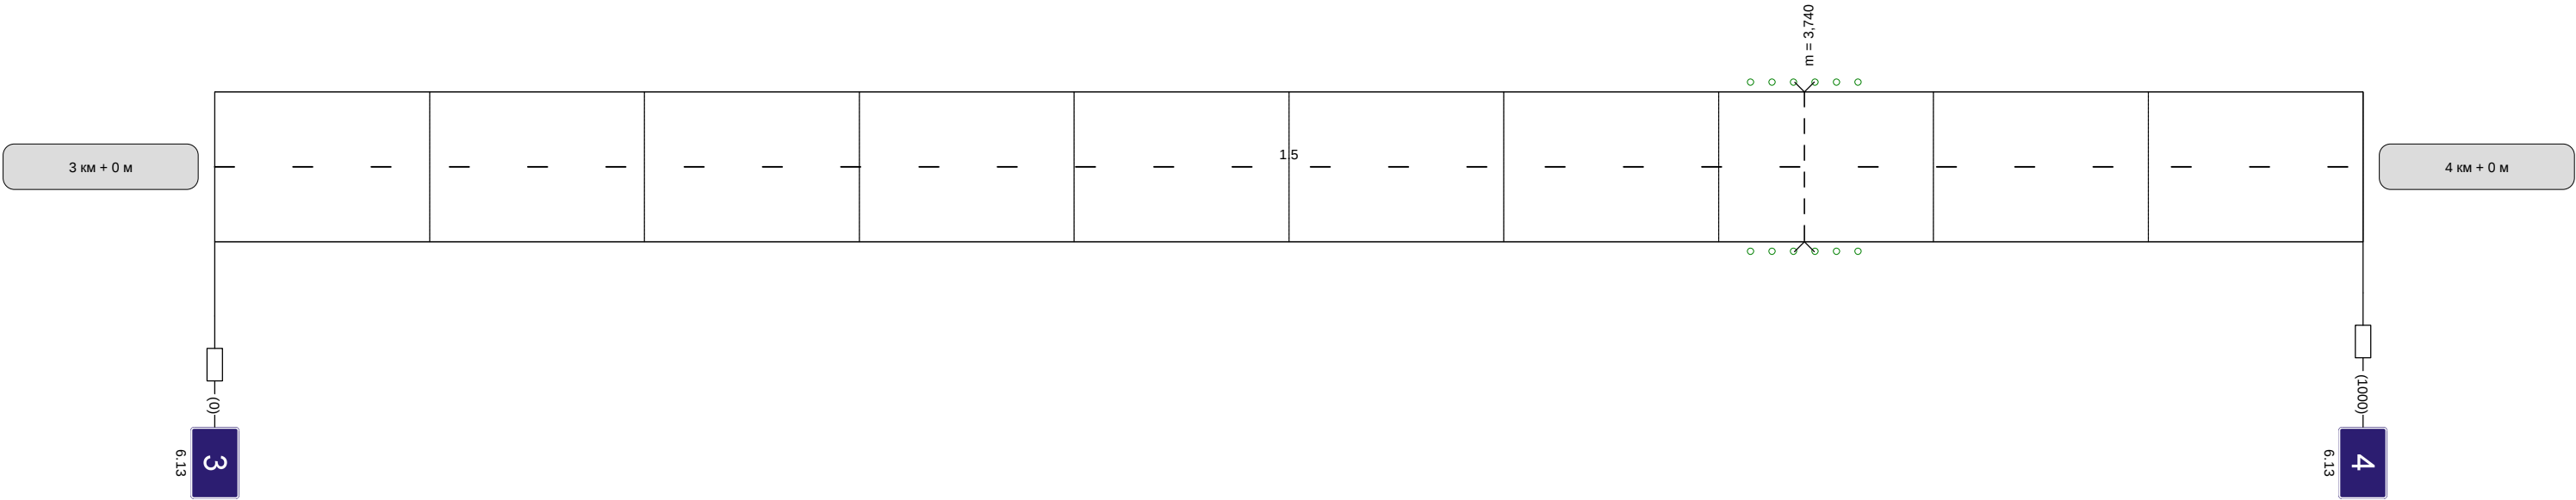

Видимость автомобиля в прямом направлении	
--	--

Наименование автодороги (административный район)	"Дон"-подъезд к населенному пункту Непрядва через Дворики					
Элементы дороги в продольном профиле	3 R=10601	31 50	31 16	6 438 R=14161	3 996 R=11320	20 860 20 895
Элементы дороги в плане						890 R=154 a=29
Видимость автомобиля в обратном направлении						


Разметка на участке:
1.1 : 110 м
1.5 : 590 м
1.6 : 100 м
1.11 : 200 м

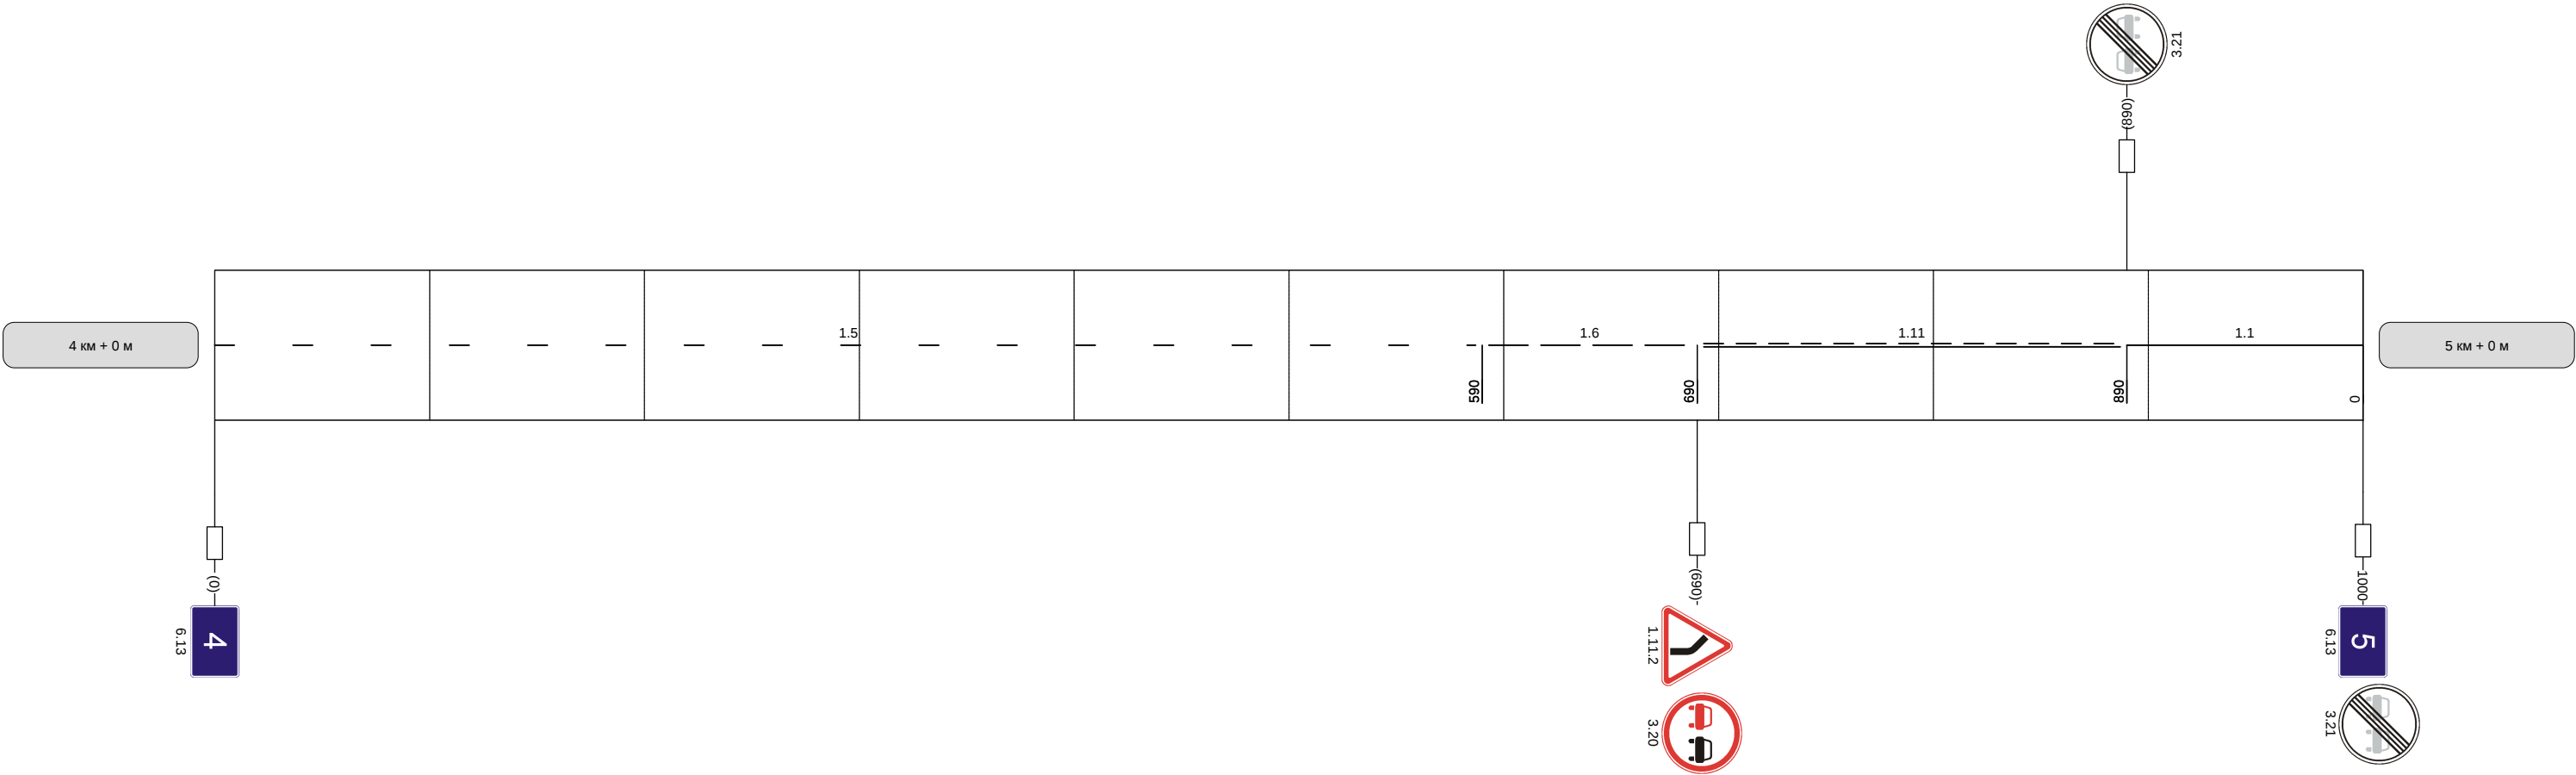

Видимость автомобиля в прямом направлении	300	250	200	200	200	
--	-----	-----	-----	-----	-----	--

Наименование автодороги (административный район)	"Дон"-подъезд к населенному пункту Непрядва через Дворики					
Элементы дороги в продольном профиле	20	R=7886			40	20
Элементы дороги в плане	0.34 29					R=4029
Видимость автомобиля в обратном направлении		200	200	250	250	300


Разметка на участке:
1.5 : 450 м
1.6 : 200 м
1.11 : 350 м

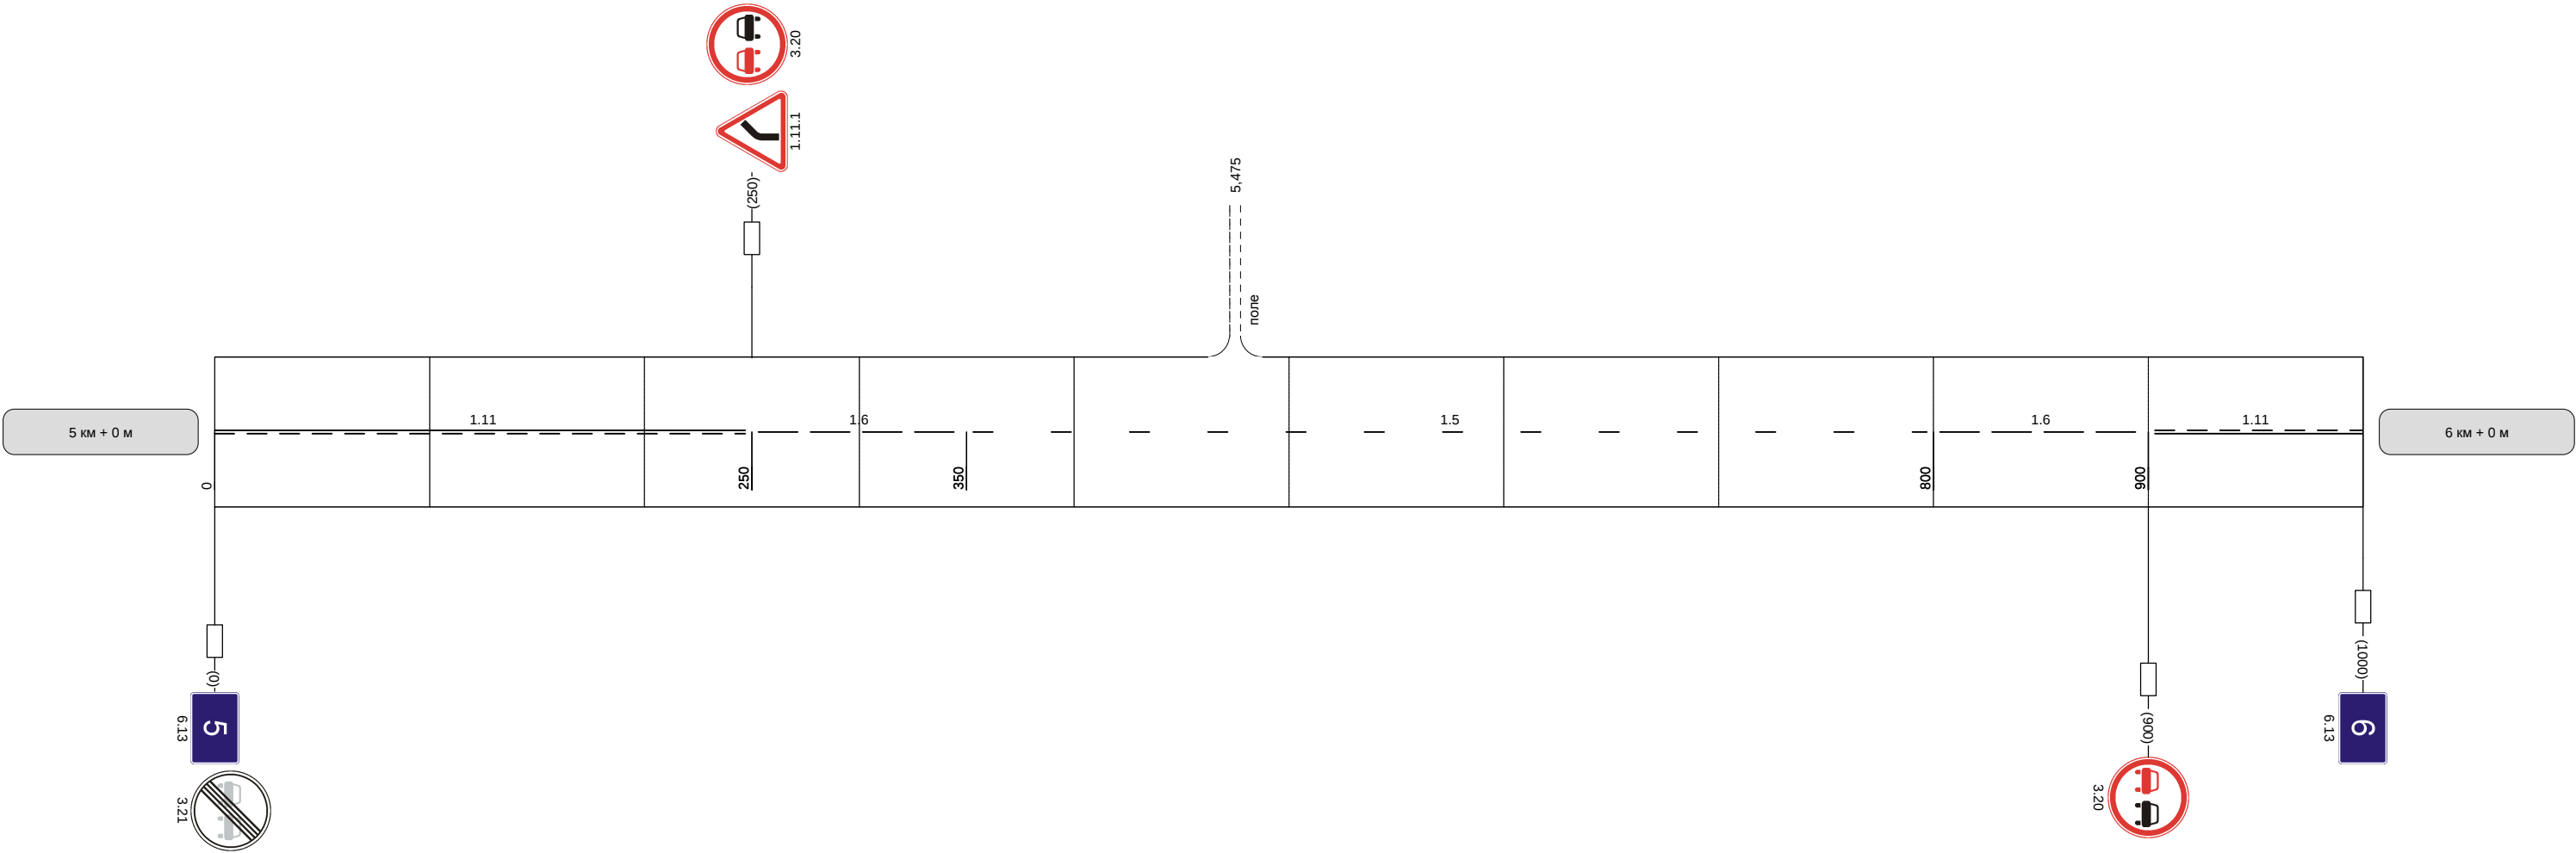

Видимость автомобиля в прямом направлении	300	250	200
--	-----	-----	-----

Наименование автодороги (административный район)	"Дон"-подъезд к населенному пункту Непрядва через Дворики											
Элементы дороги в продольном профиле												
Элементы дороги в плане												
Видимость автомобиля в обратном направлении		150	150	150	200	250	300					200


Разметка на участке:
1.1 : 175 м
1.6 : 155 м
1.11 : 630 м

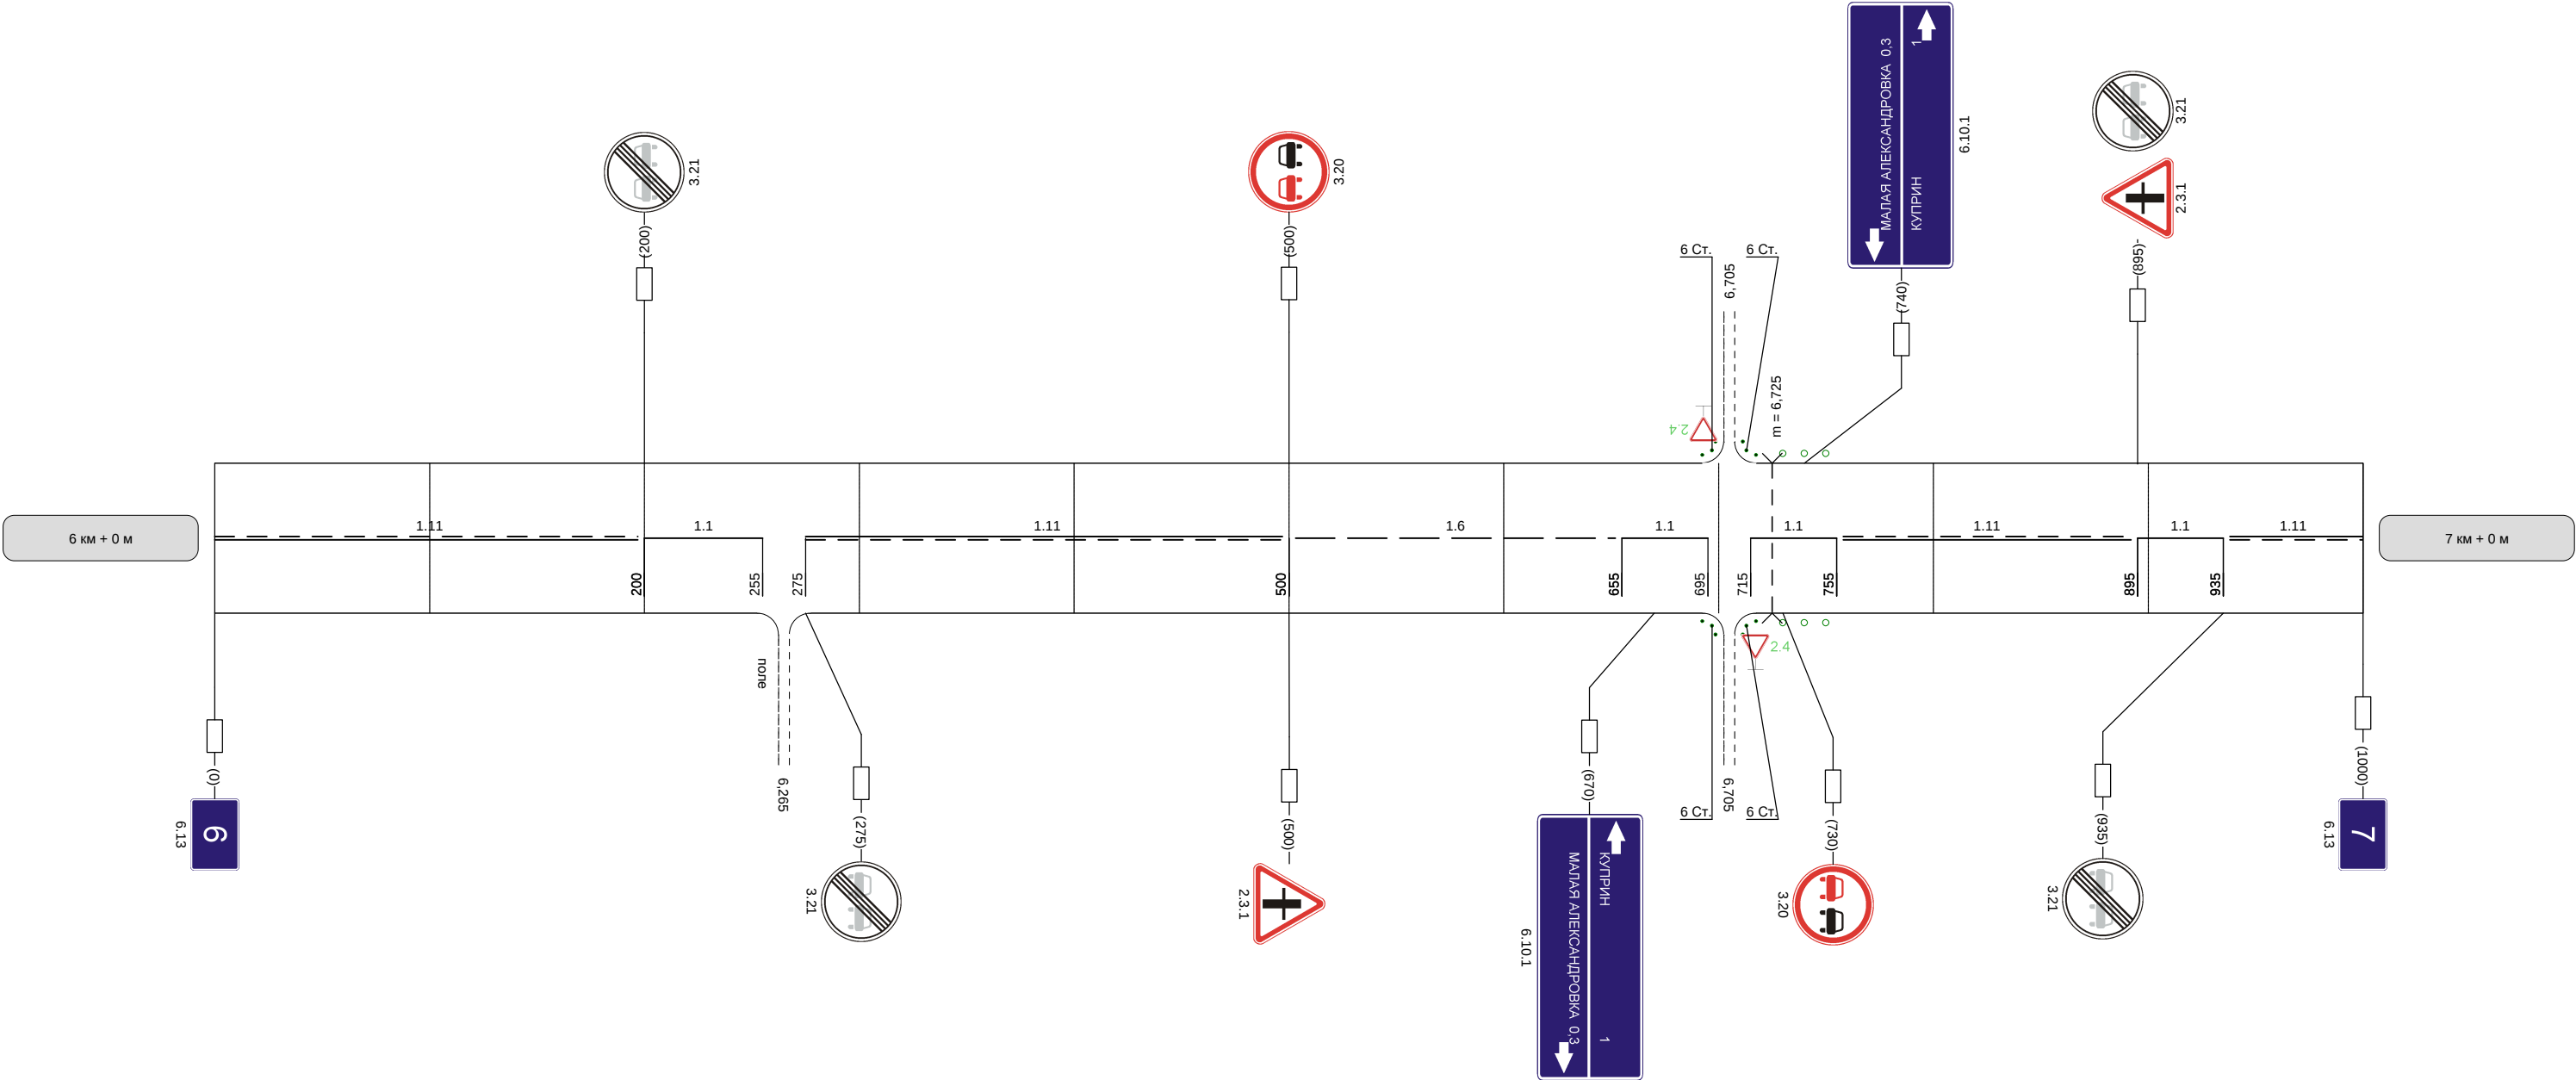

Видимость автомобиля в прямом направлении	250	200	150	150	150	200		300	250	200	200	250	
--	-----	-----	-----	-----	-----	-----	--	-----	-----	-----	-----	-----	--

Наименование автодороги (административный район)	"Дон"-подъезд к населенному пункту Непрядва через Дворики												
Видимость автомобиля в обратном направлении	200	200	250	300		300	250	250	300	300			


Разметка на участке:
1.1 : 40 м
1.6 : 150 м
1.11 : 810 м

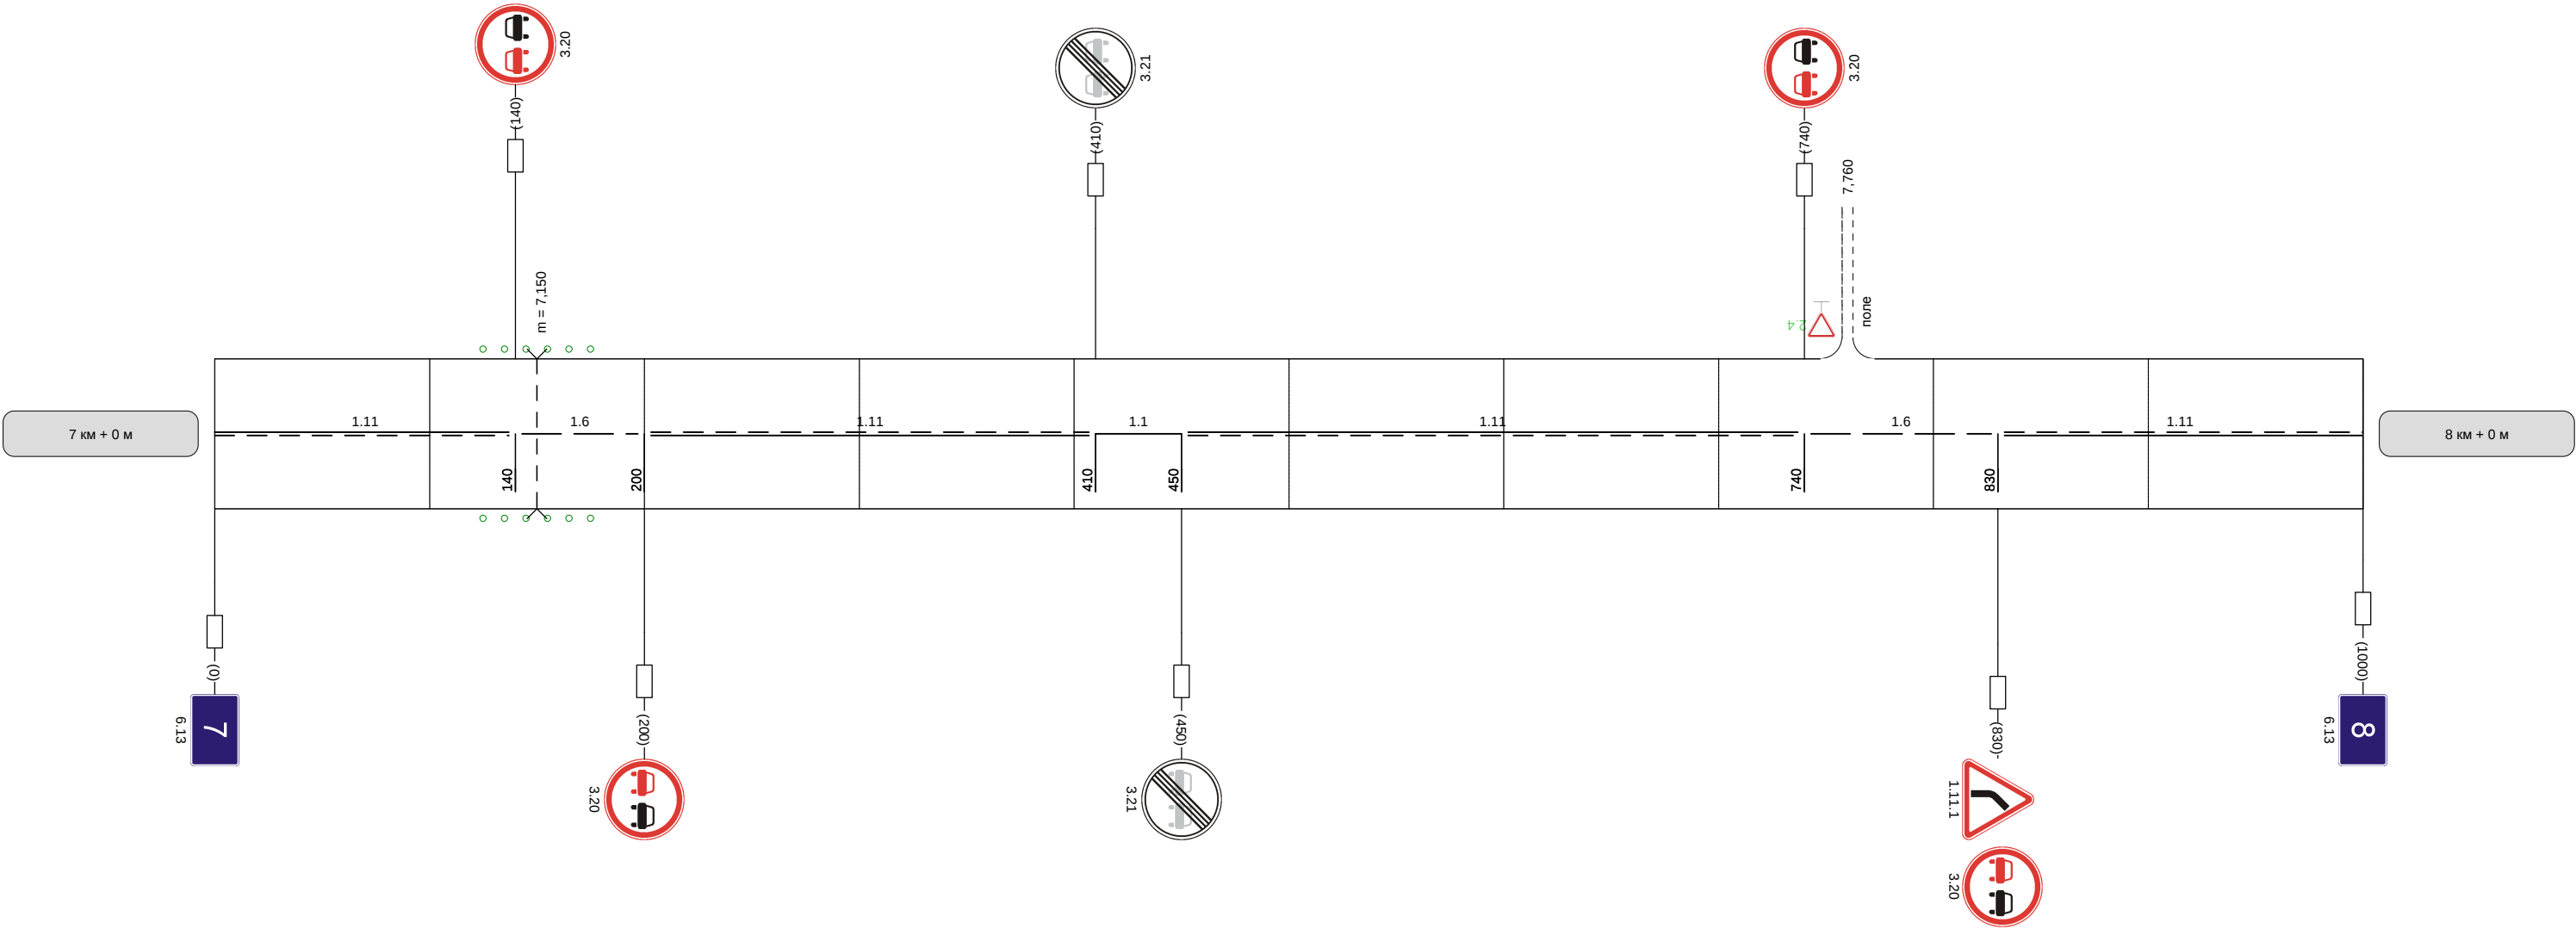

Видимость автомобиля в прямом направлении					300	250	250	300					300	300
--	--	--	--	--	-----	-----	-----	-----	--	--	--	--	-----	-----

Наименование автодороги (административный район)	"Дон"-подъезд к населенному пункту Непрядва через Дворики																		
Элементы дороги в продольном профиле	2	R=8699			209	23	243	23	R=7469			562	20	598	20	R=9892		960	17
Элементы дороги в плане	30	R=499 a=10		150						590	R=376 a=9	650	675	R=531 a=8	750	R=249 a=50			30
Видимость автомобиля в обратном направлении	300				300	250	300					300	300	300	300				


Разметка на участке:
1.1 : 450 м
1.6 : 140 м
1.11 : 310 м
1.14.1 : 6 м

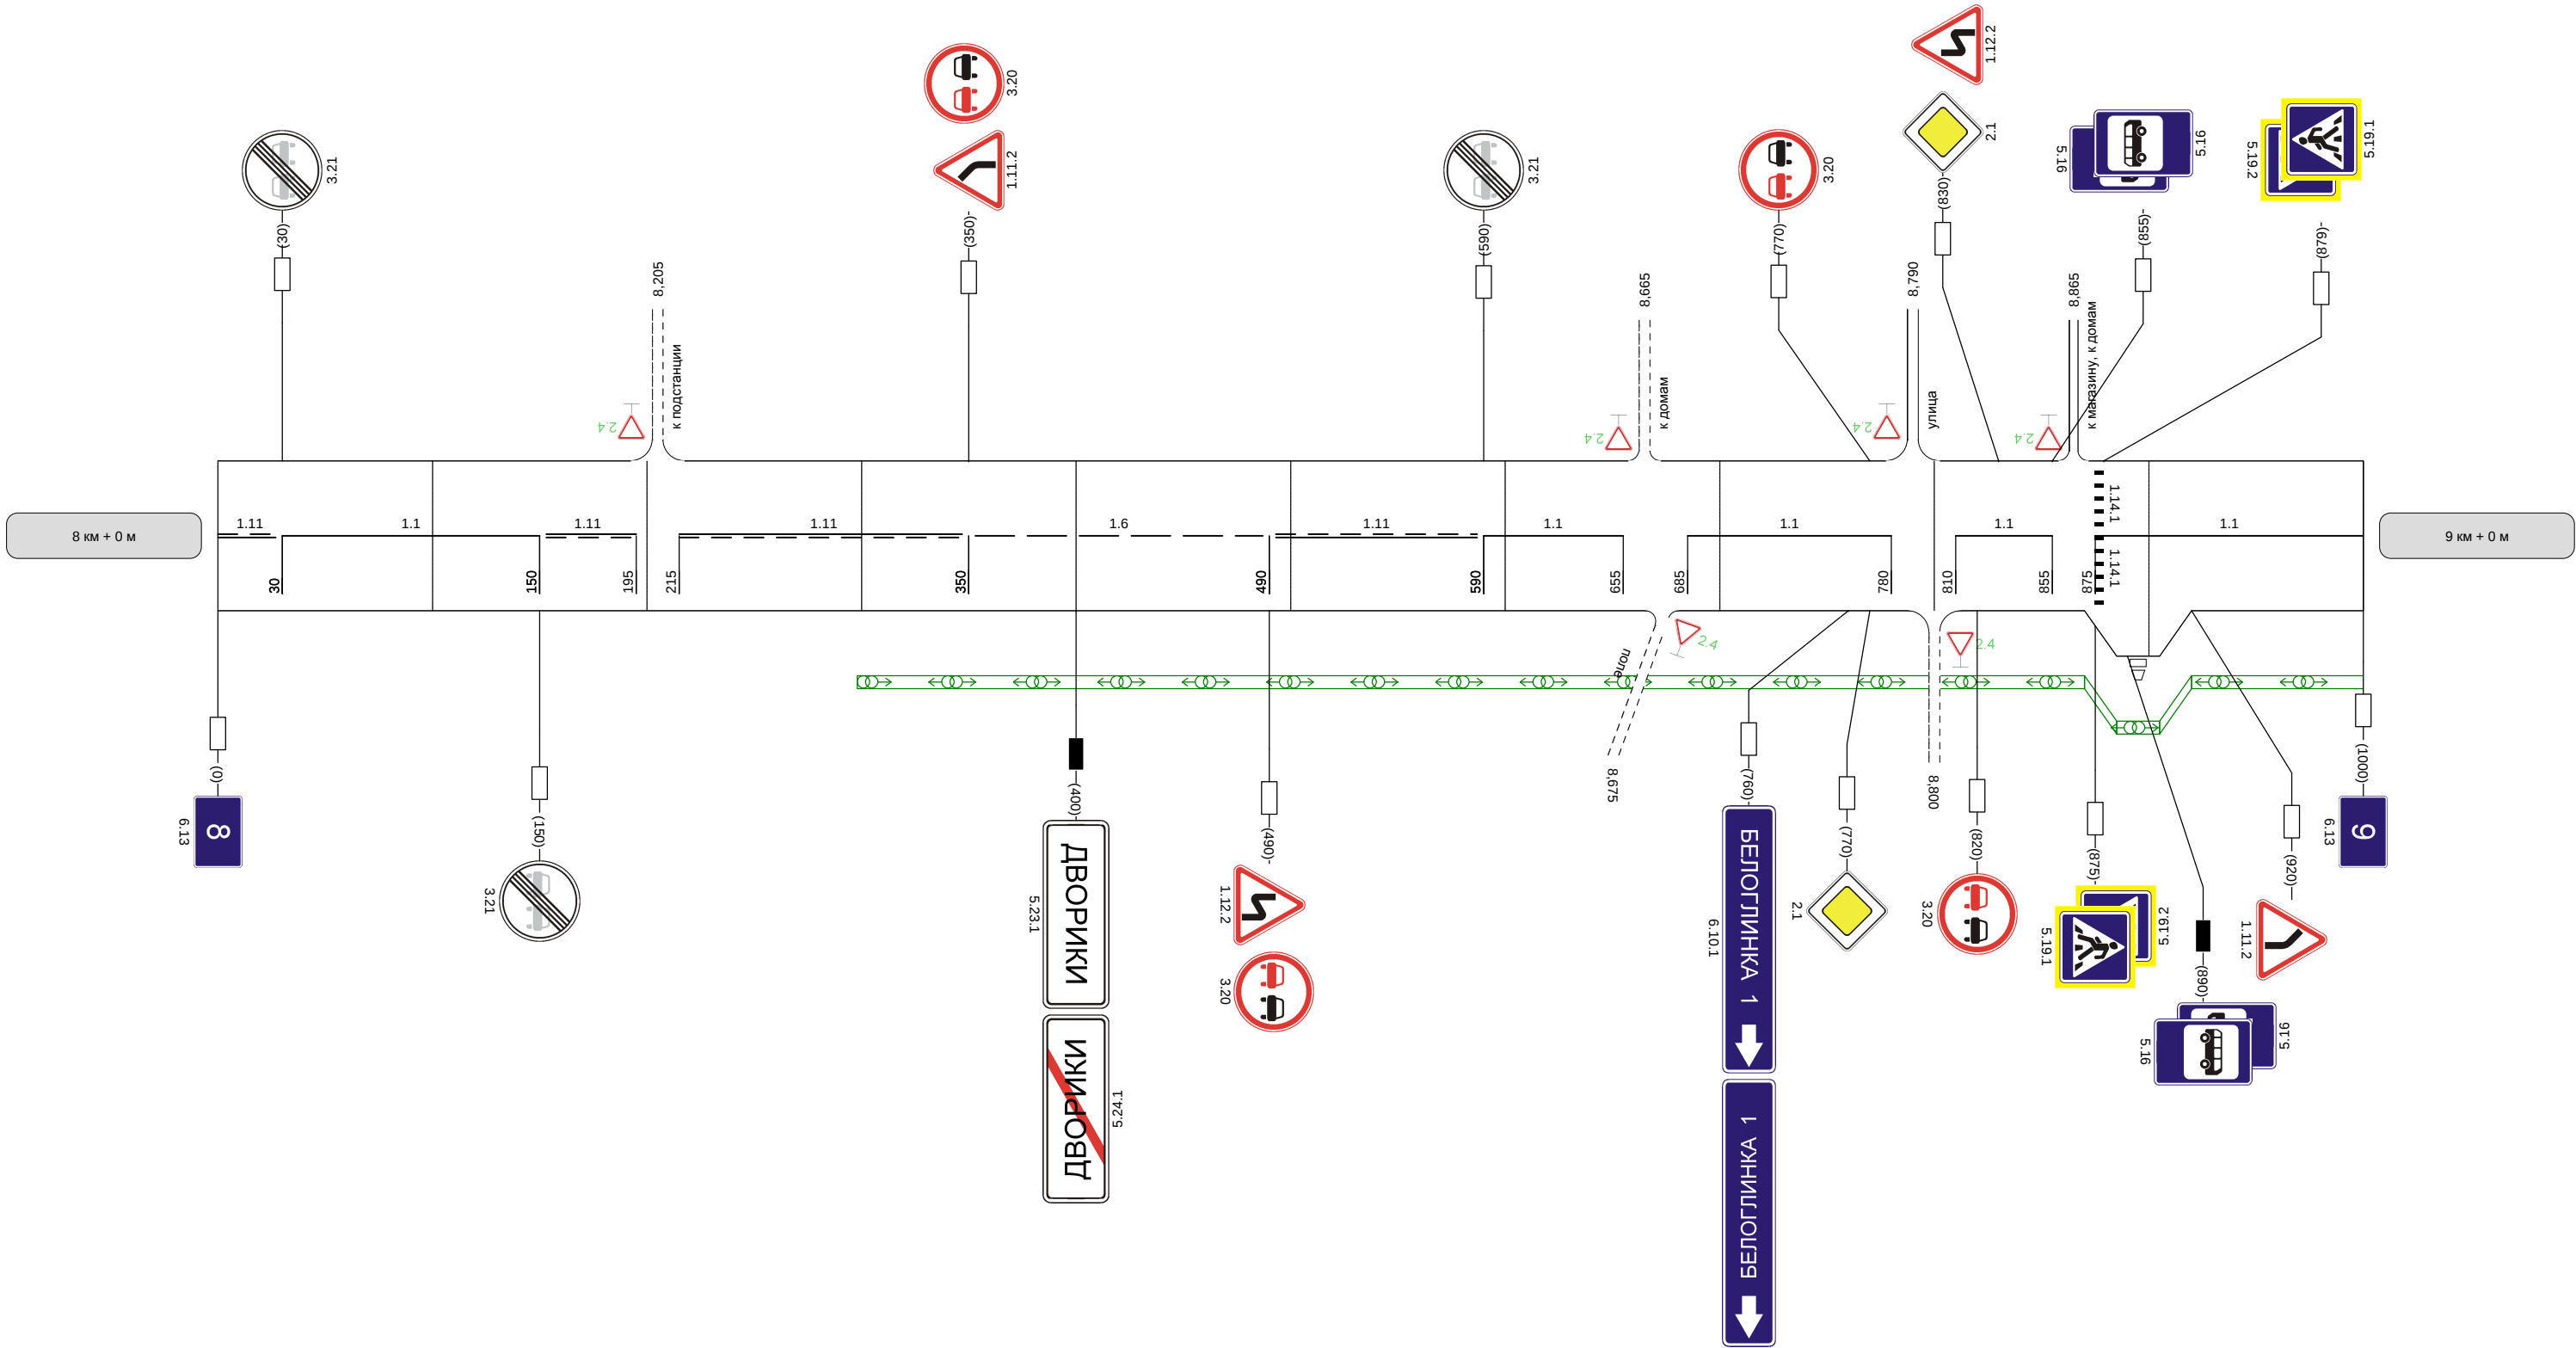

Видимость автомобиля в прямом направлении	300	300	300	300	300
--	-----	-----	-----	-----	-----

Наименование автодороги (административный район)	"Дон"-подъезд к населенному пункту Непрядва через Дворики		
Элементы дороги в продольном профиле	17	16	10
Элементы дороги в плане	980	R=249 a=50	R=16749
Видимость автомобиля в обратном направлении	300	300	


Разметка на участке:
1.1 : 160 м
1.5 : 330 м
1.6 : 180 м
1.7 : 40 м
1.11 : 250 м

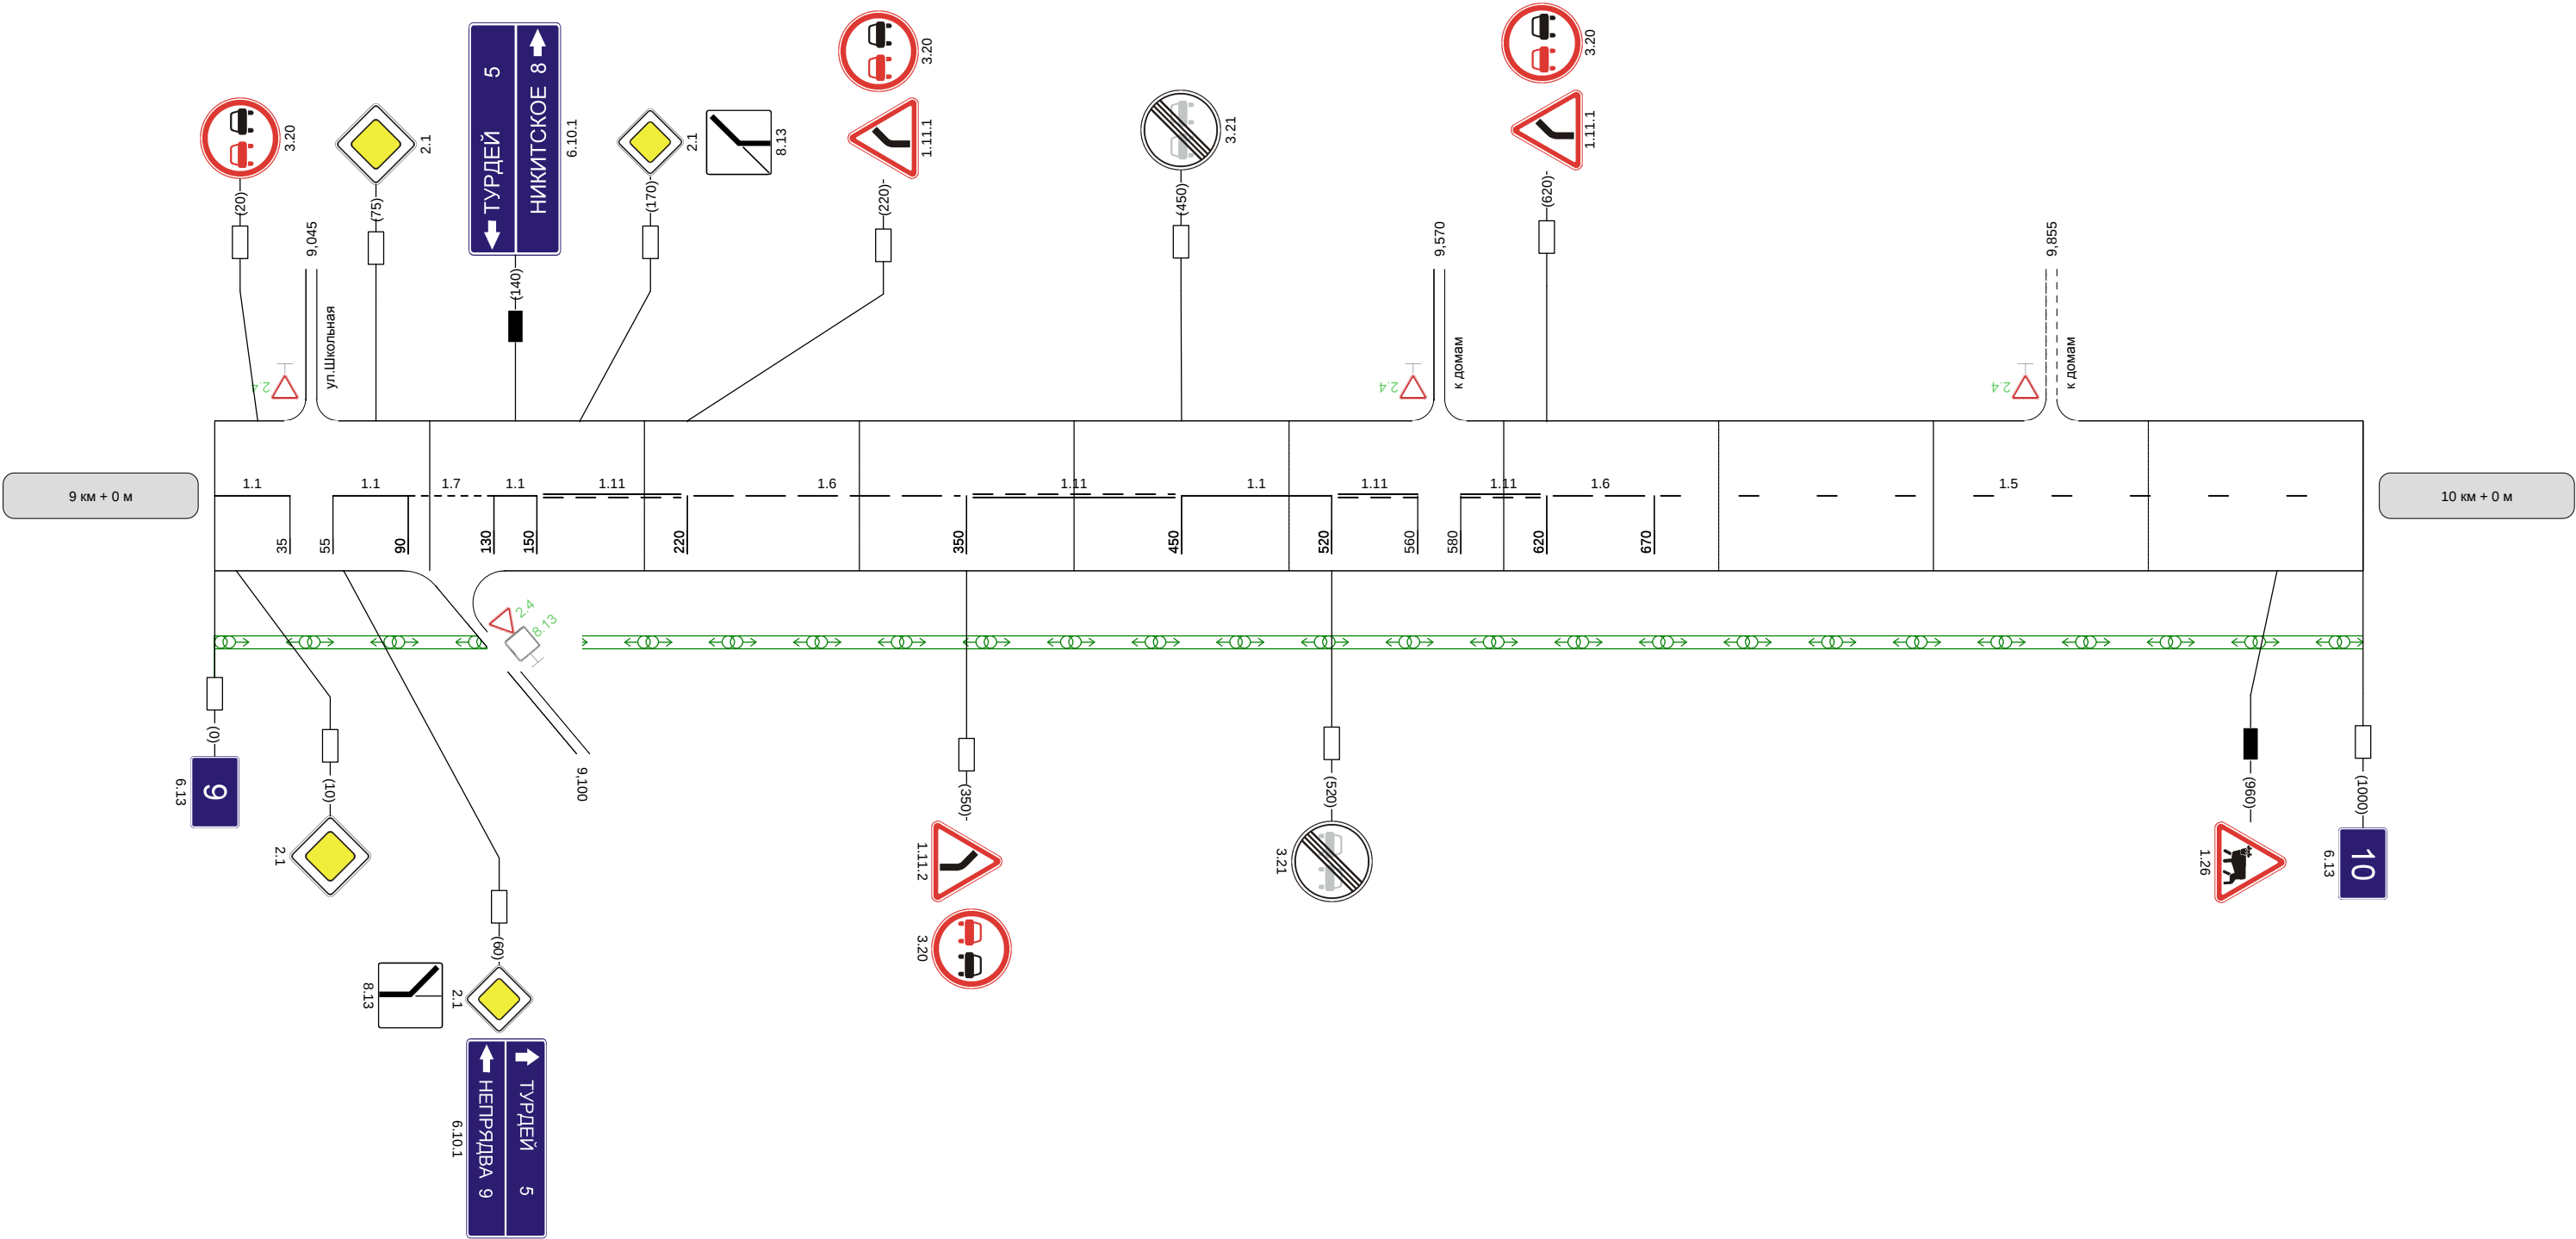

Видимость автомобиля в прямом направлении	
--	--

Наименование автодороги (административный район)	"Дон"-подъезд к населенному пункту Непрядва через Дворики				
Элементы дороги в продольном профиле	10	22	22	2	
Элементы дороги в плане	R=8617 128 193 R=20927 697				
Видимость автомобиля в обратном направлении					


Разметка на участке:
1.1 : 40 м
1.5 : 650 м
1.6 : 250 м
1.11 : 40 м

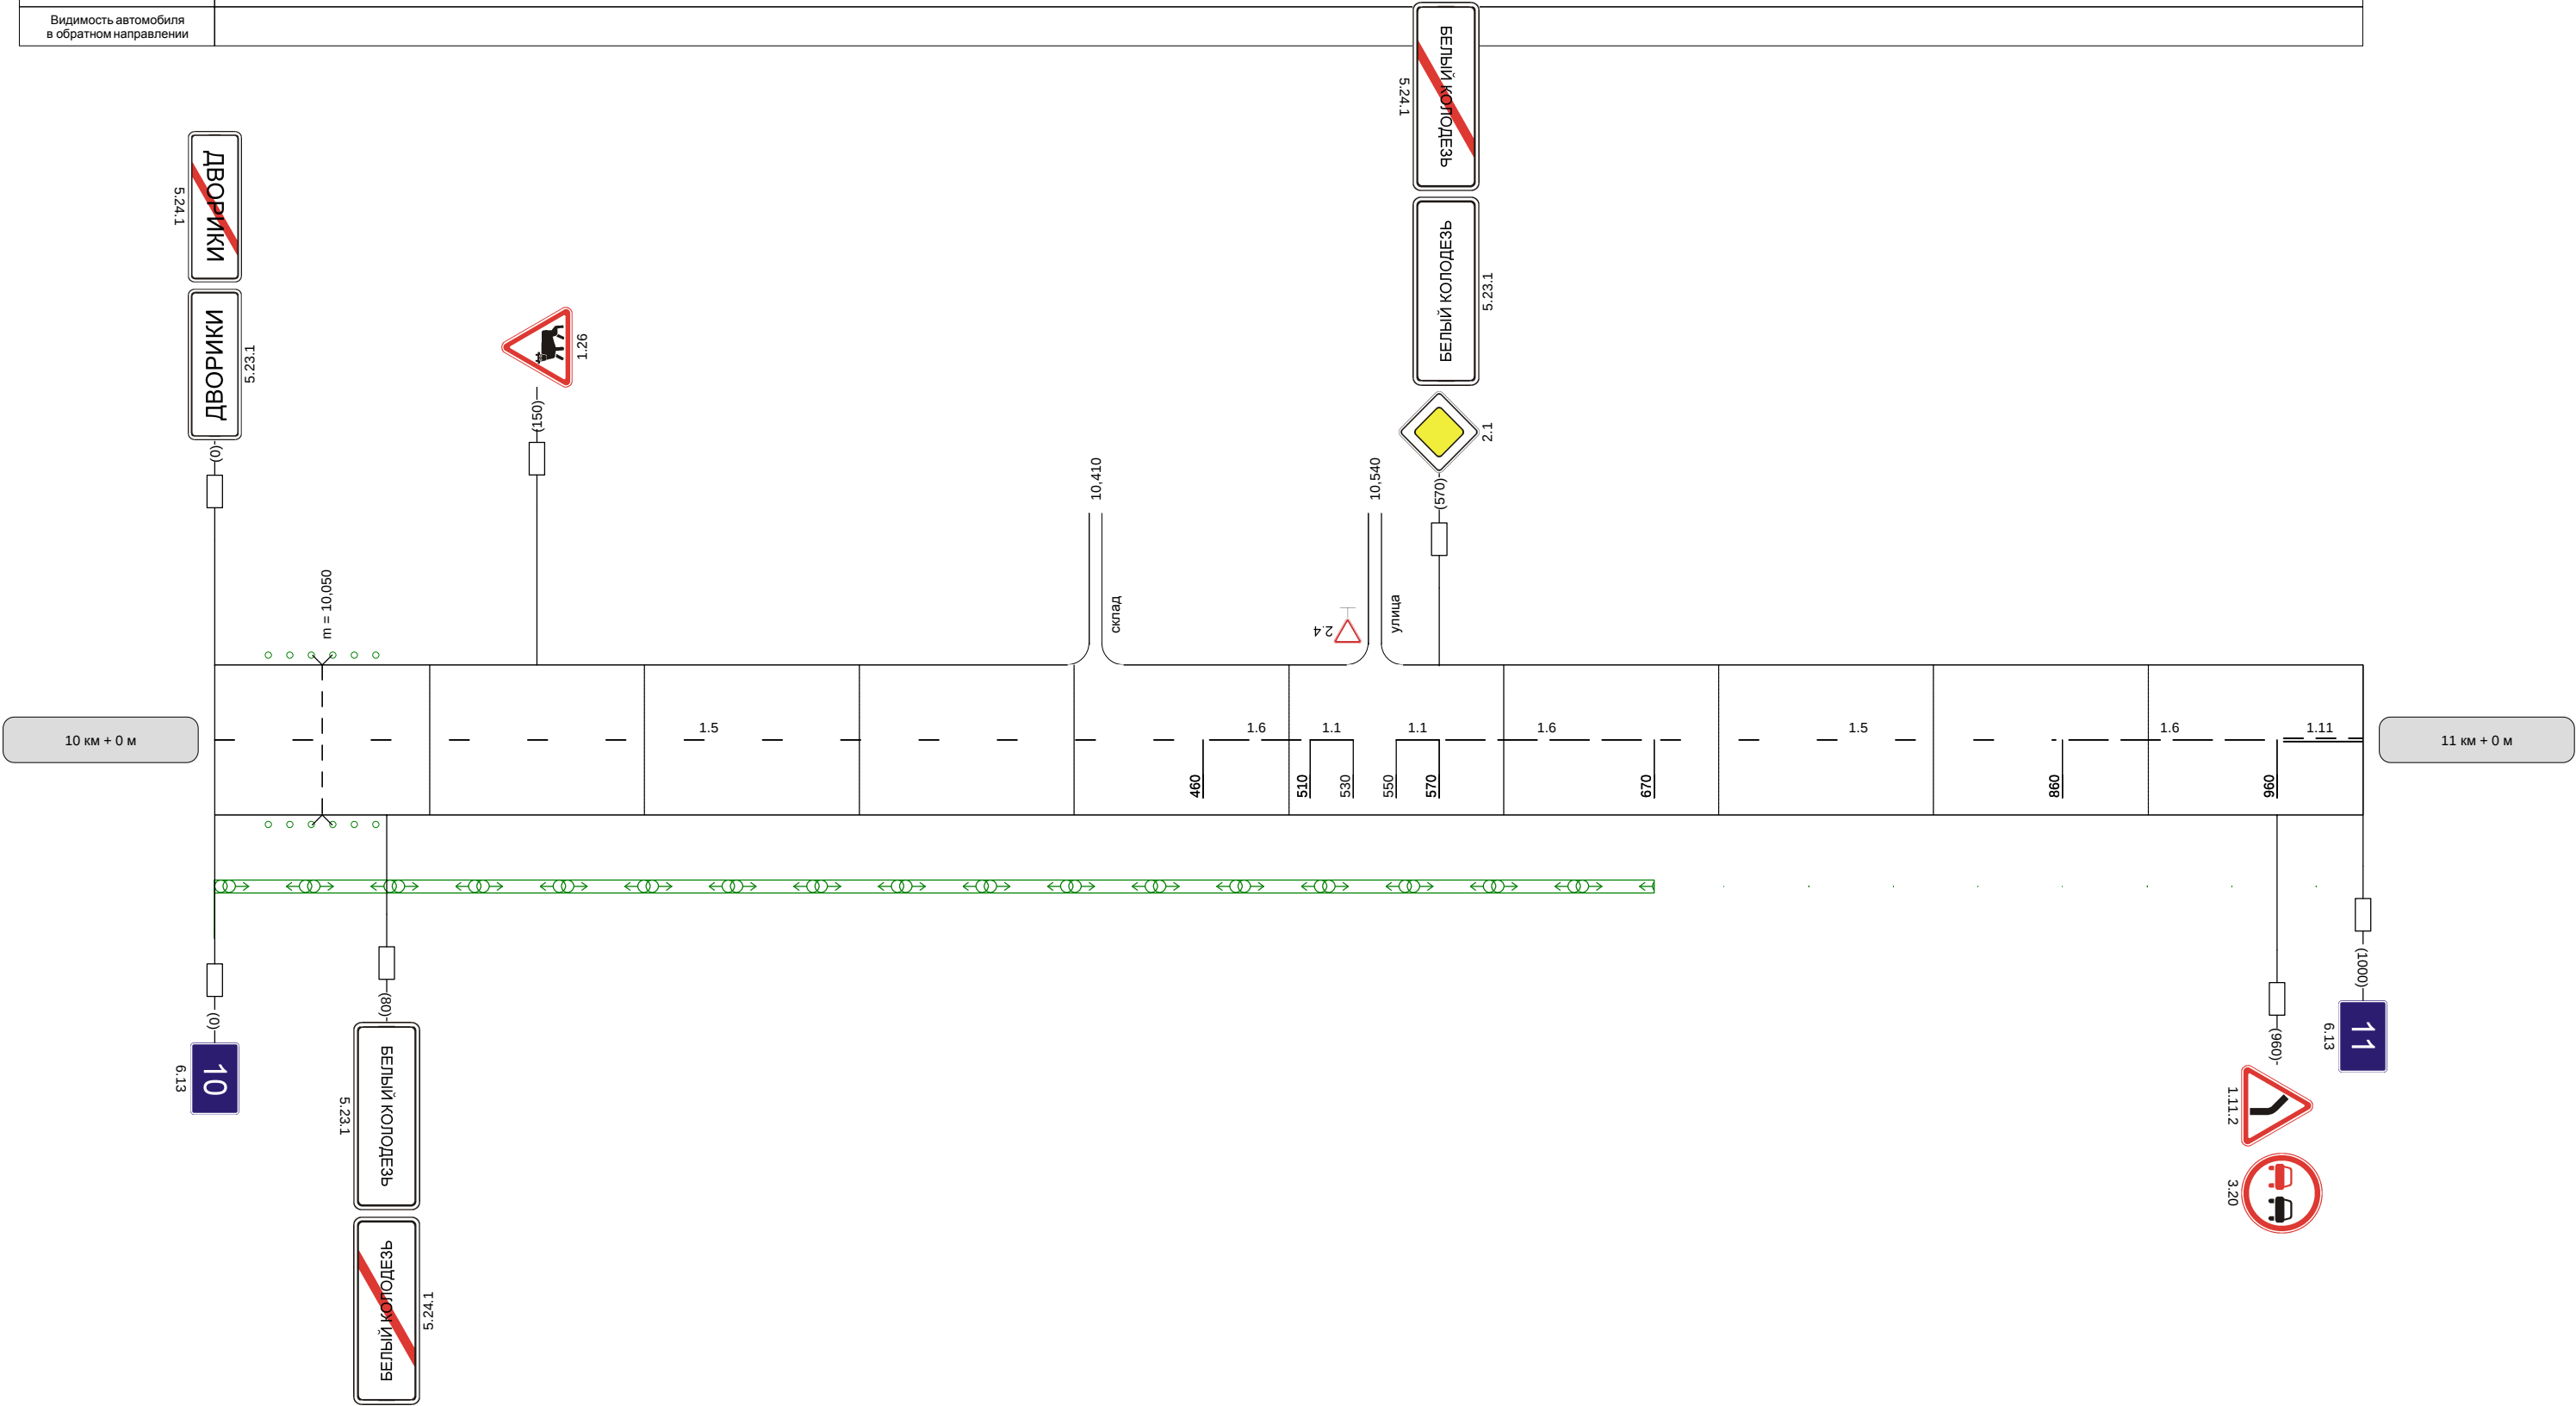


Видимость автомобиля в прямом направлении	
--	--

Наименование автодороги (административный район)	"Дон"-подъезд к населенному пункту Непрядва через Дворики		
Элементы дороги в продольном профиле	2		
Элементы дороги в плане	160 R=529 a=14 290		
Видимость автомобиля в обратном направлении			


Разметка на участке:
1.1 : 130 м
1.5 : 410 м
1.6 : 100 м
1.11 : 360 м

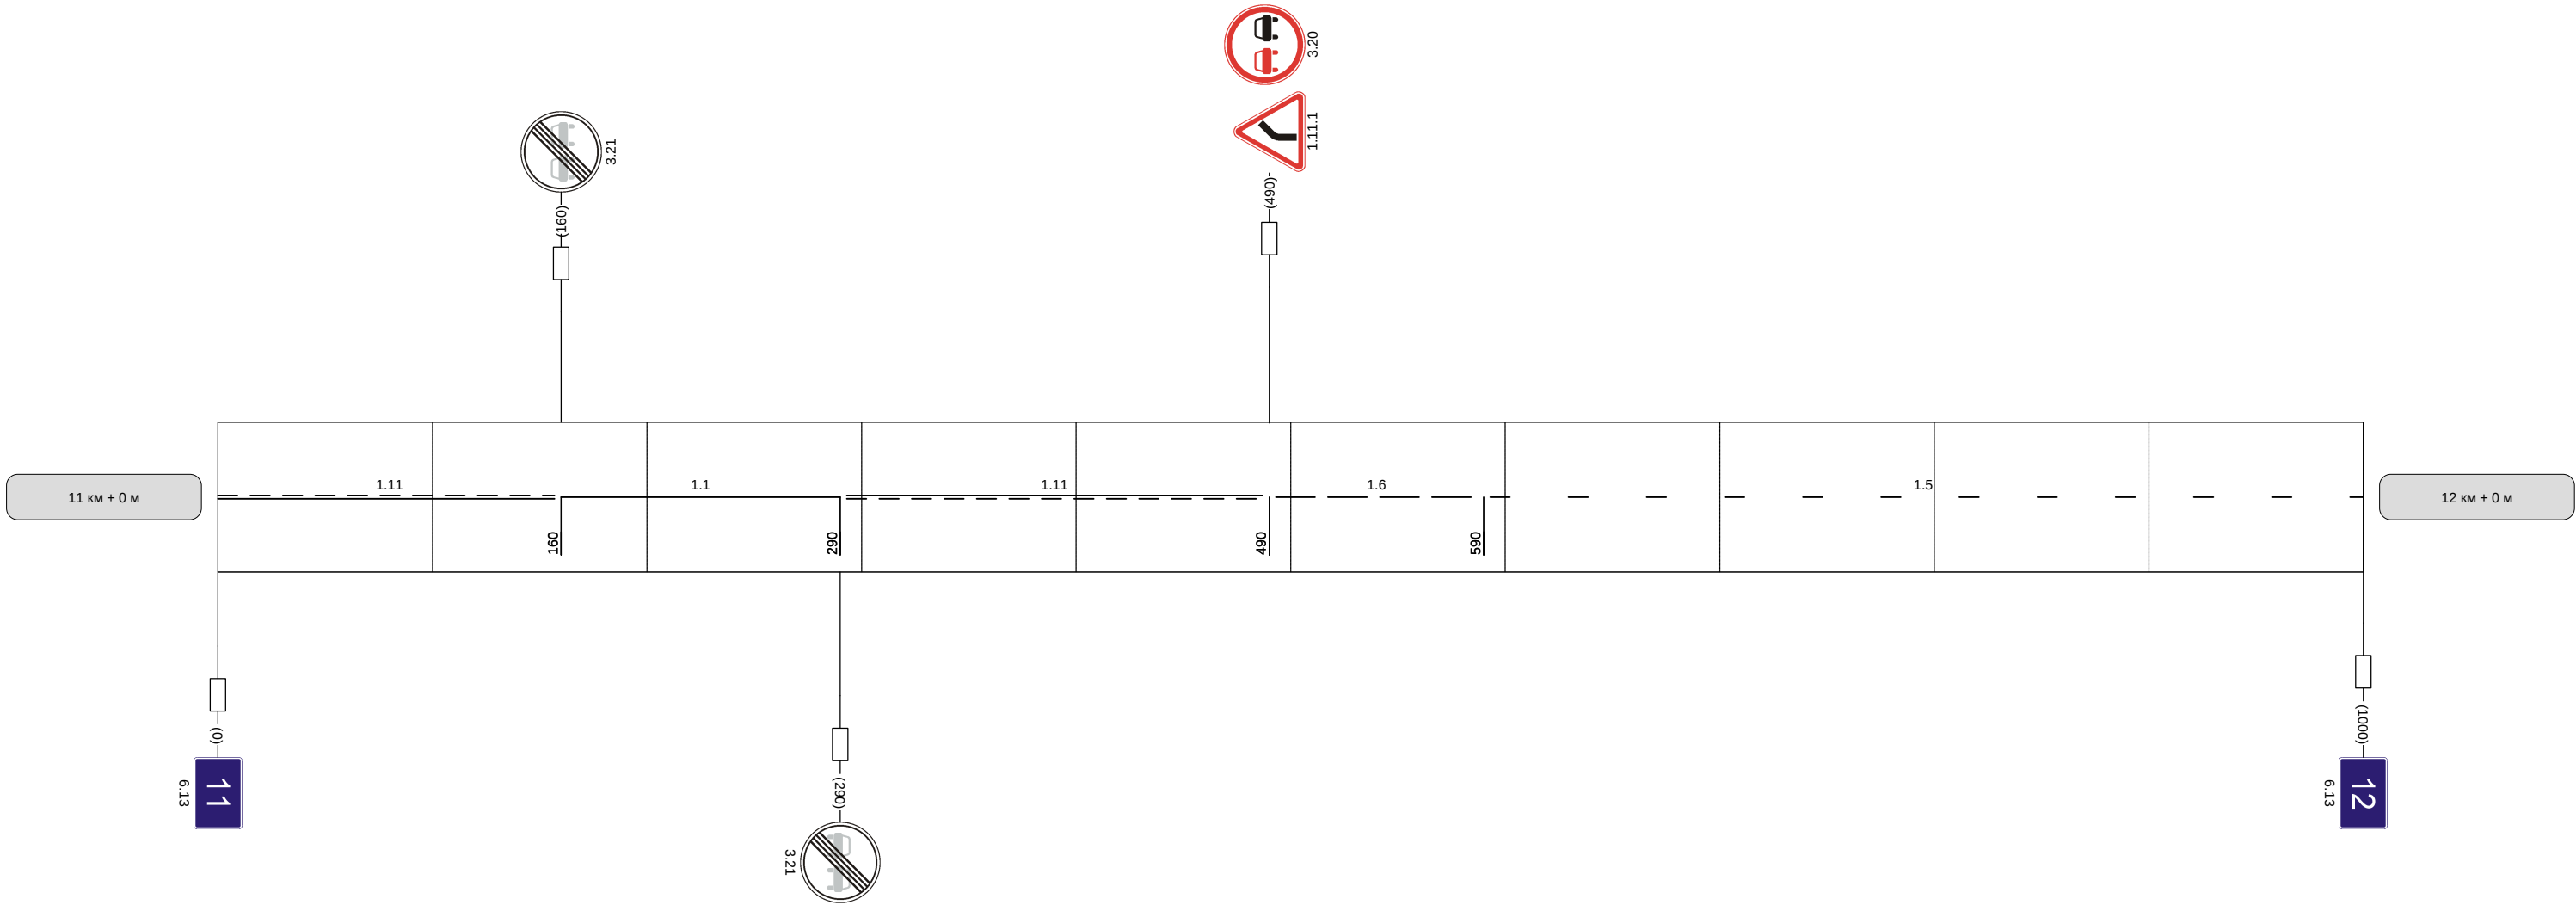

Видимость автомобиля в прямом направлении	
--	--

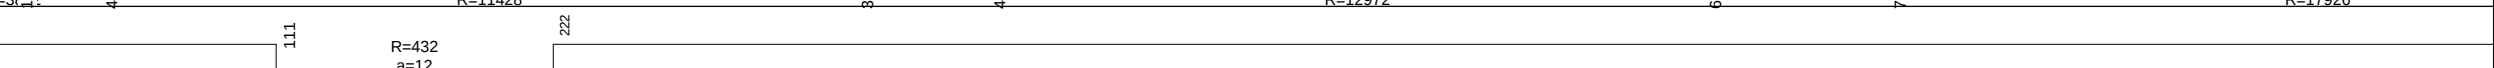Наименование автодороги (административный район)	"Дон"-подъезд к населенному пункту Непрядва через Дворики			
Элементы дороги в продольном профиле				
Элементы дороги в плане				
Видимость автомобиля в обратном направлении				300 300


Разметка на участке:
1.1 : 105 м
1.5 : 675 м
1.6 : 200 м
1.14.1 : 6 м

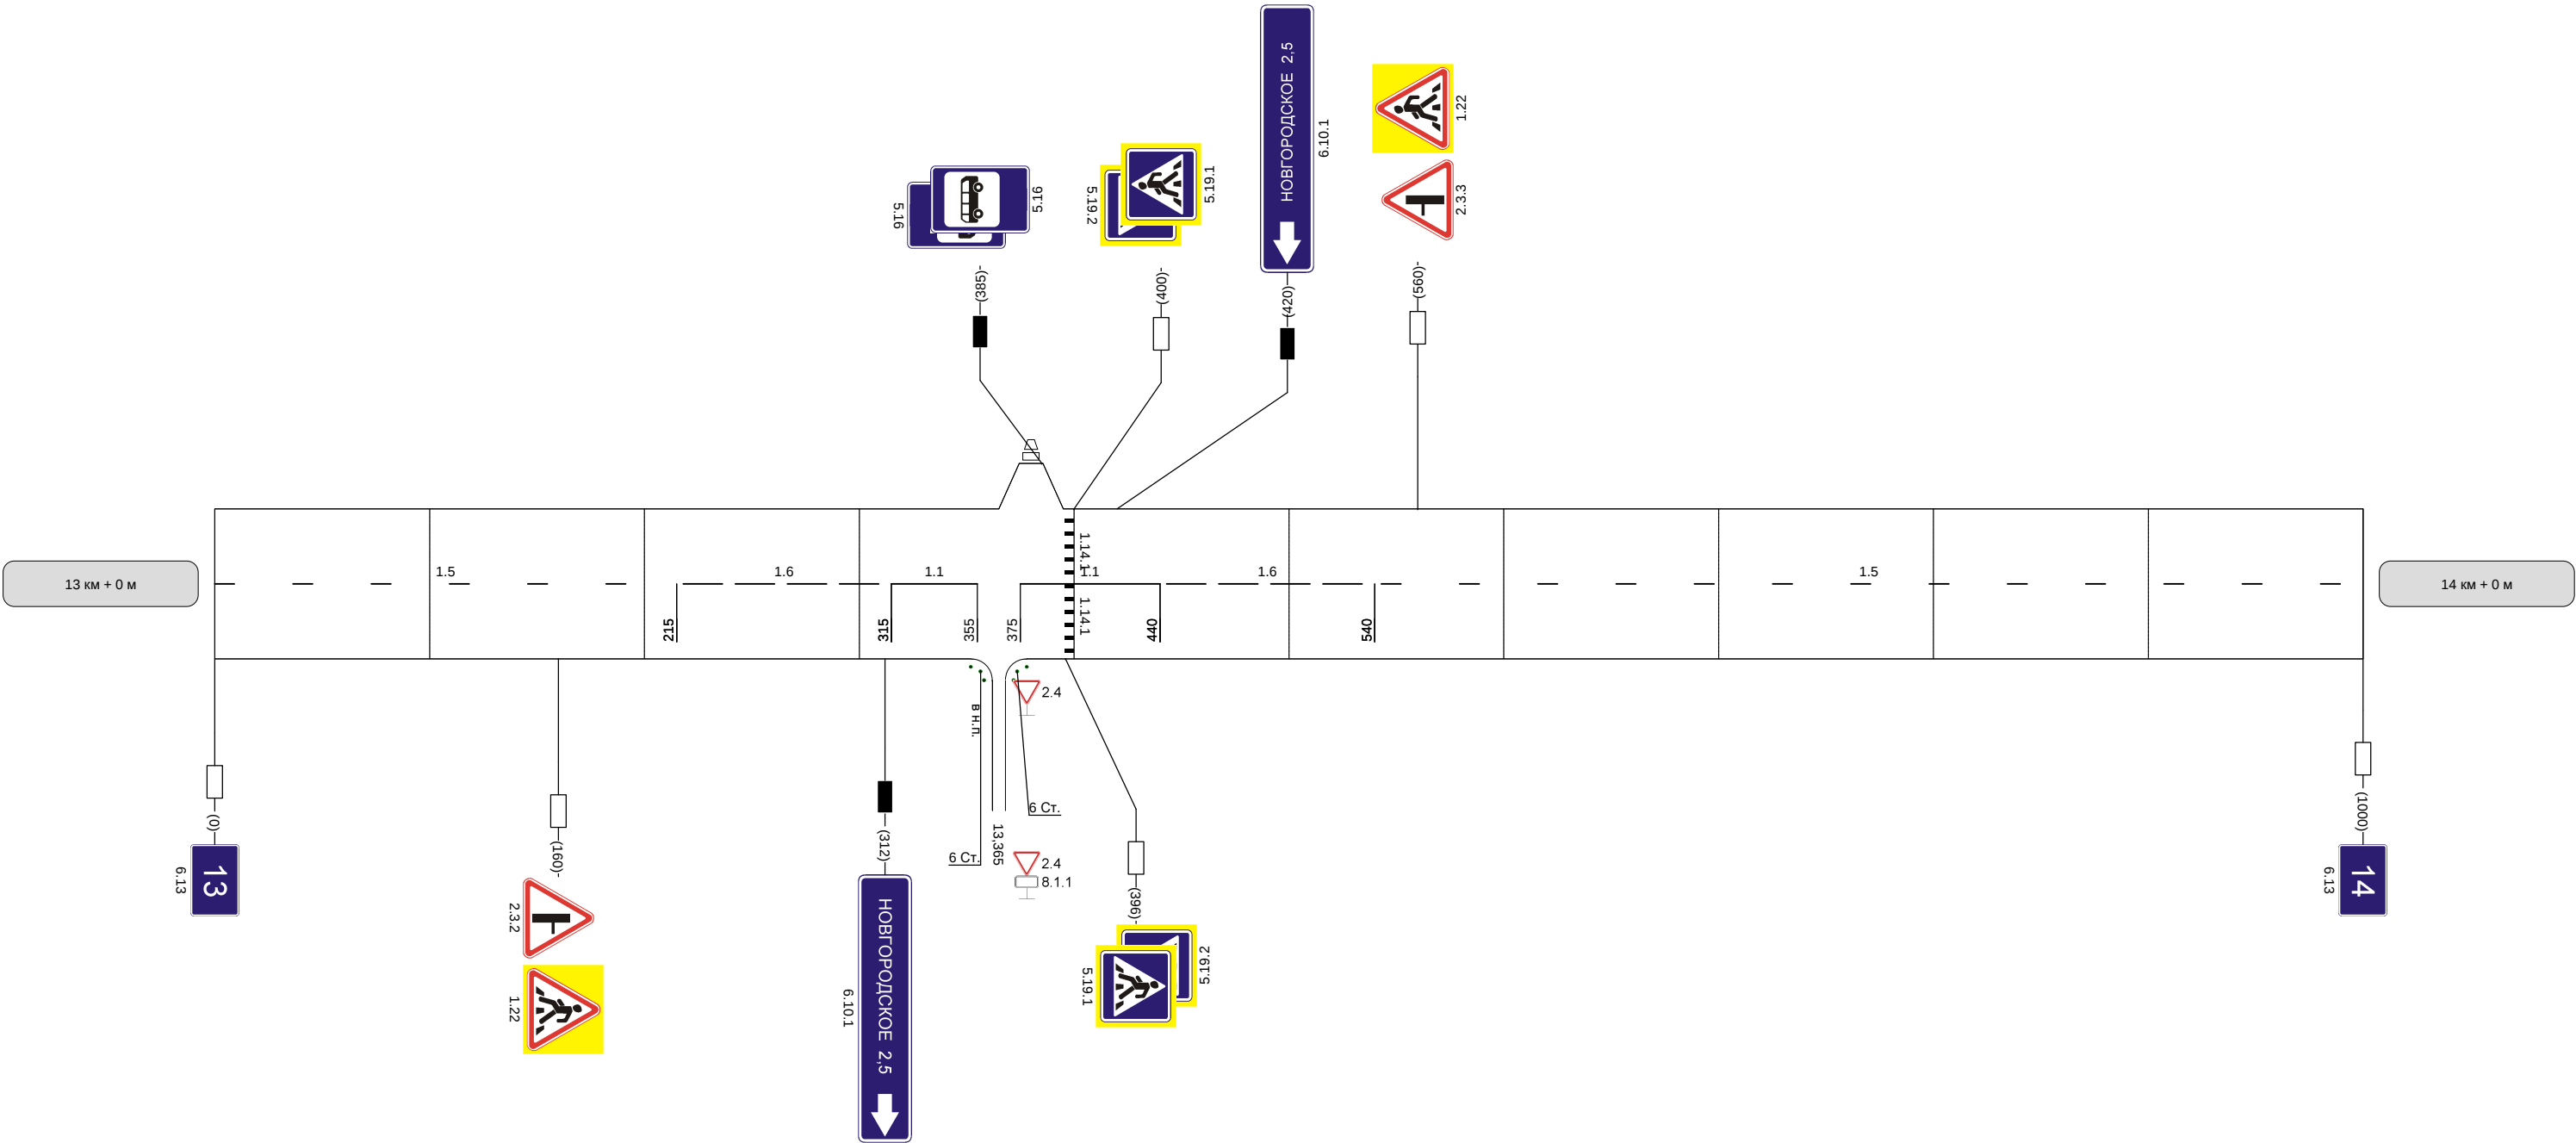

Видимость автомобиля в прямом направлении	300	300
--	-----	-----

Наименование автодороги (административный район)	"Дон"-подъезд к населенному пункту Непрядва через Дворики									
Видимость автомобиля в обратном направлении					250	250	250	300		


Разметка на участке:
1.1 : 40 м
1.5 : 300 м
1.6 : 200 м
1.11 : 460 м

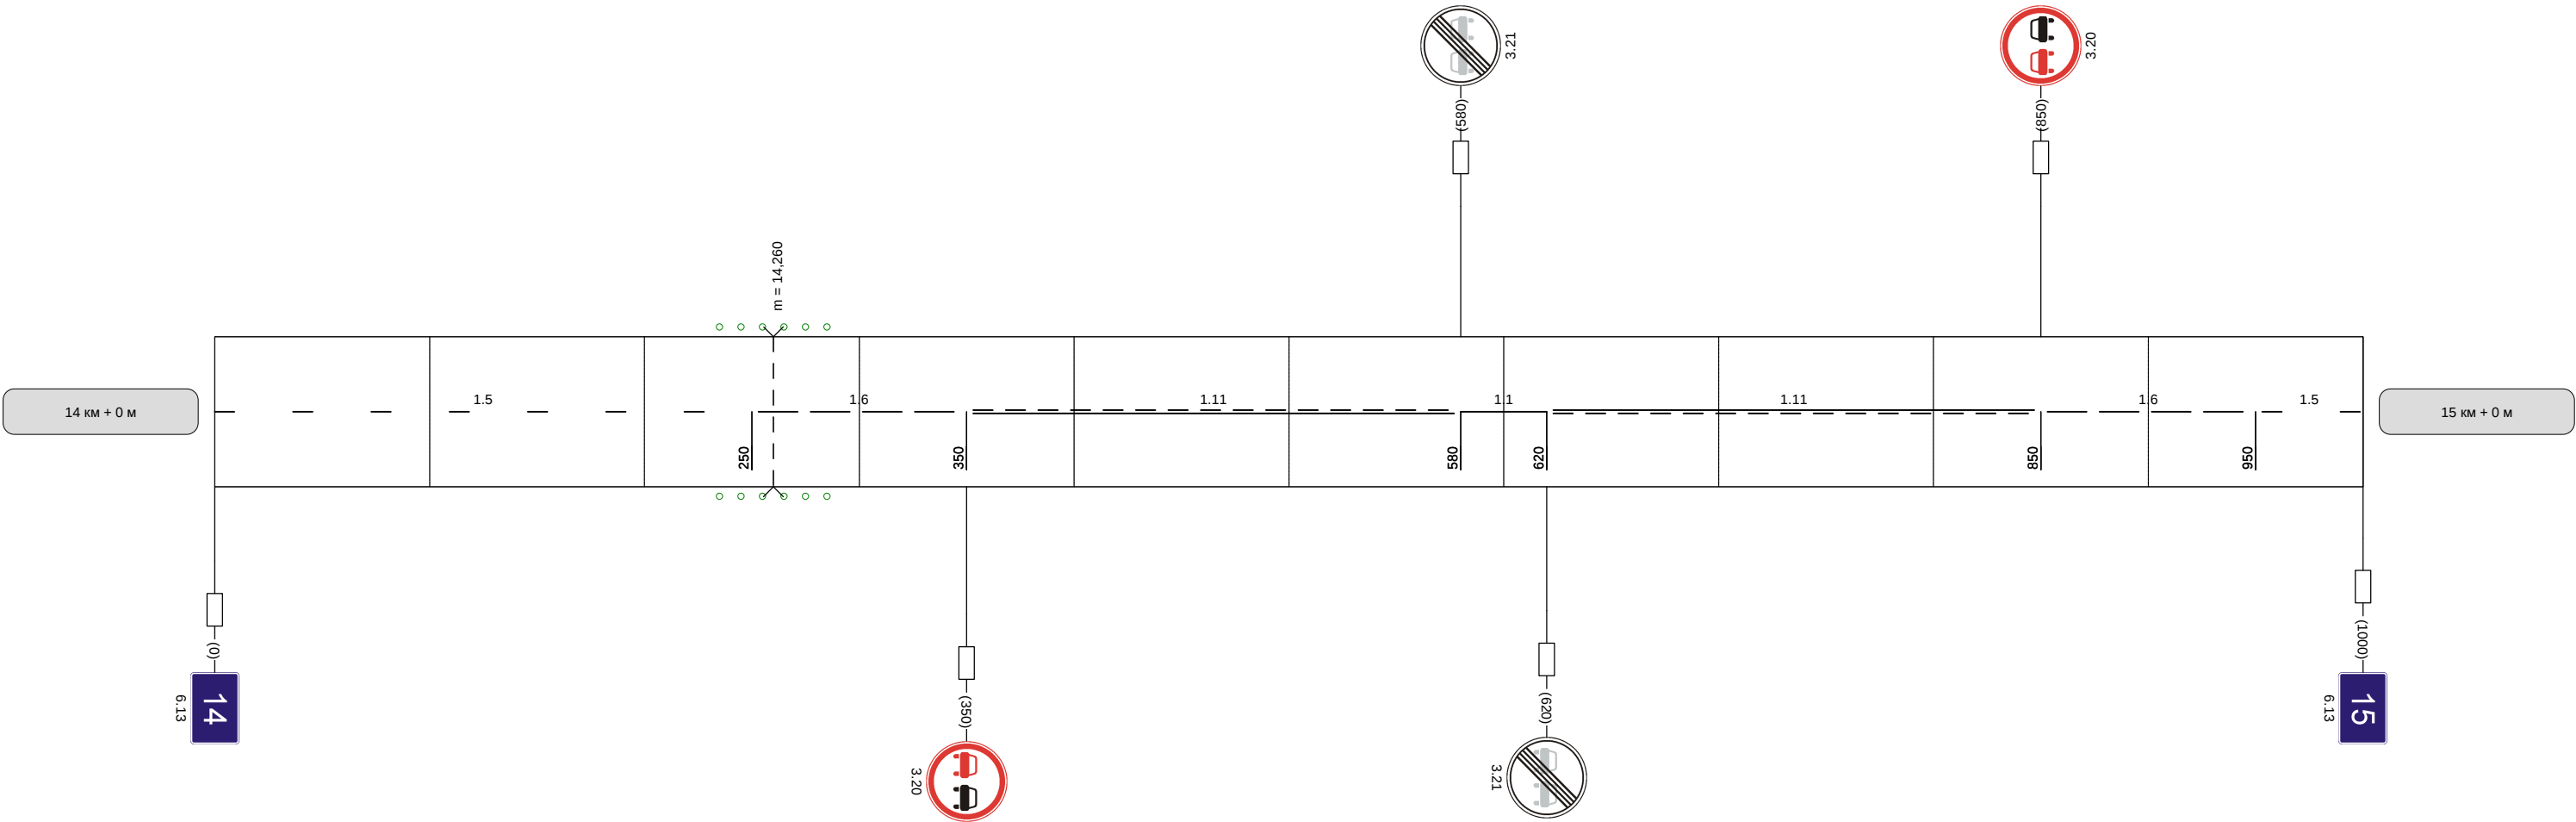

Видимость автомобиля в прямом направлении	250	250	250	250		
--	-----	-----	-----	-----	--	--

Наименование автодороги (административный район)	"Дон"-подъезд к населенному пункту Непрядва через Дворики									
Элементы дороги в продольном профиле	16	6	18	31	31	29	28			
Элементы дороги в плане	R=9436	80	253	R=10926			R=1853	935	70	
Видимость автомобиля в обратном направлении				300	300	300	300			

Разметка на участке:
1.1 : 220 м
1.5 : 30 м
1.6 : 200 м
1.11 : 530 м

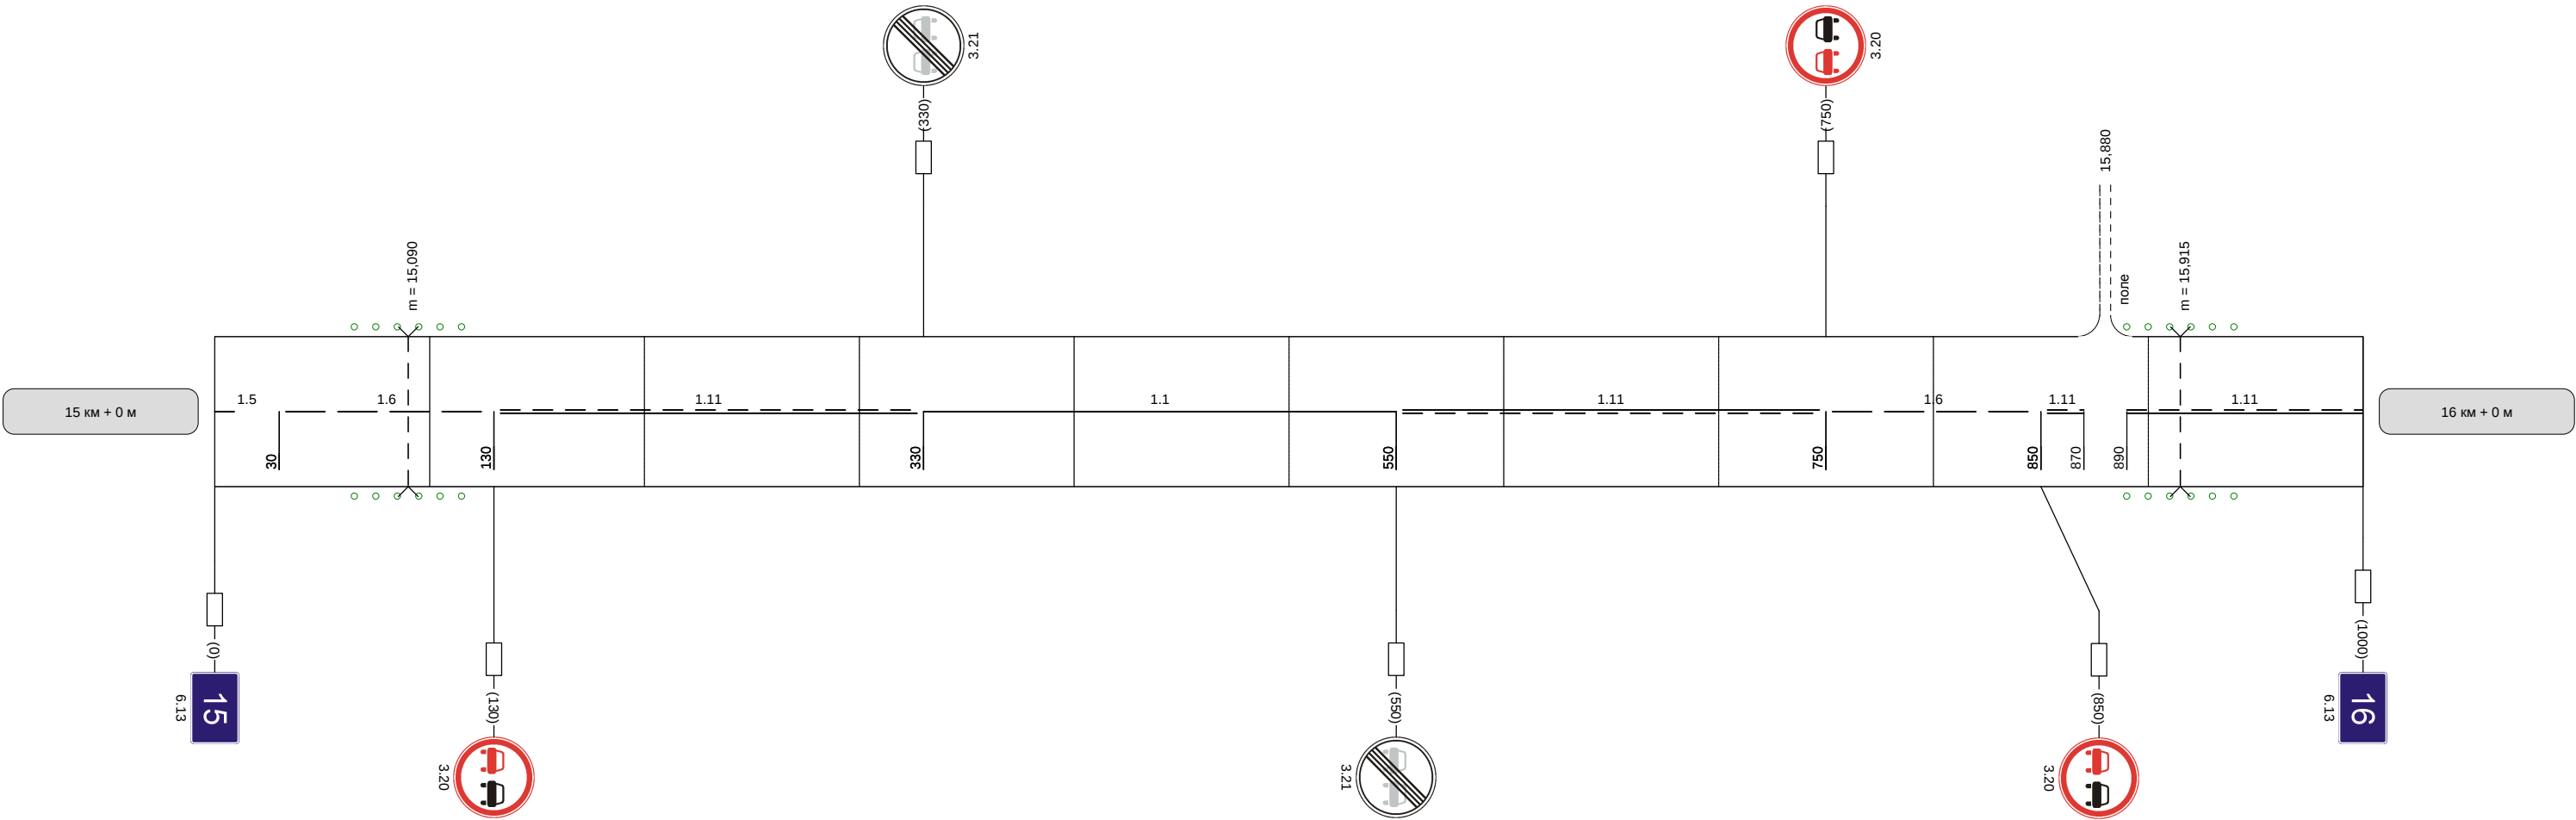

Видимость автомобиля в прямом направлении		300	300	300	300		300		300	250	200	20
--	--	-----	-----	-----	-----	--	-----	--	-----	-----	-----	----

