


Кривые в плане	
Элементы дороги в продольном профиле	
Видимость автомобиля в обратном направлении	
Характеристики проезжей части	6,00




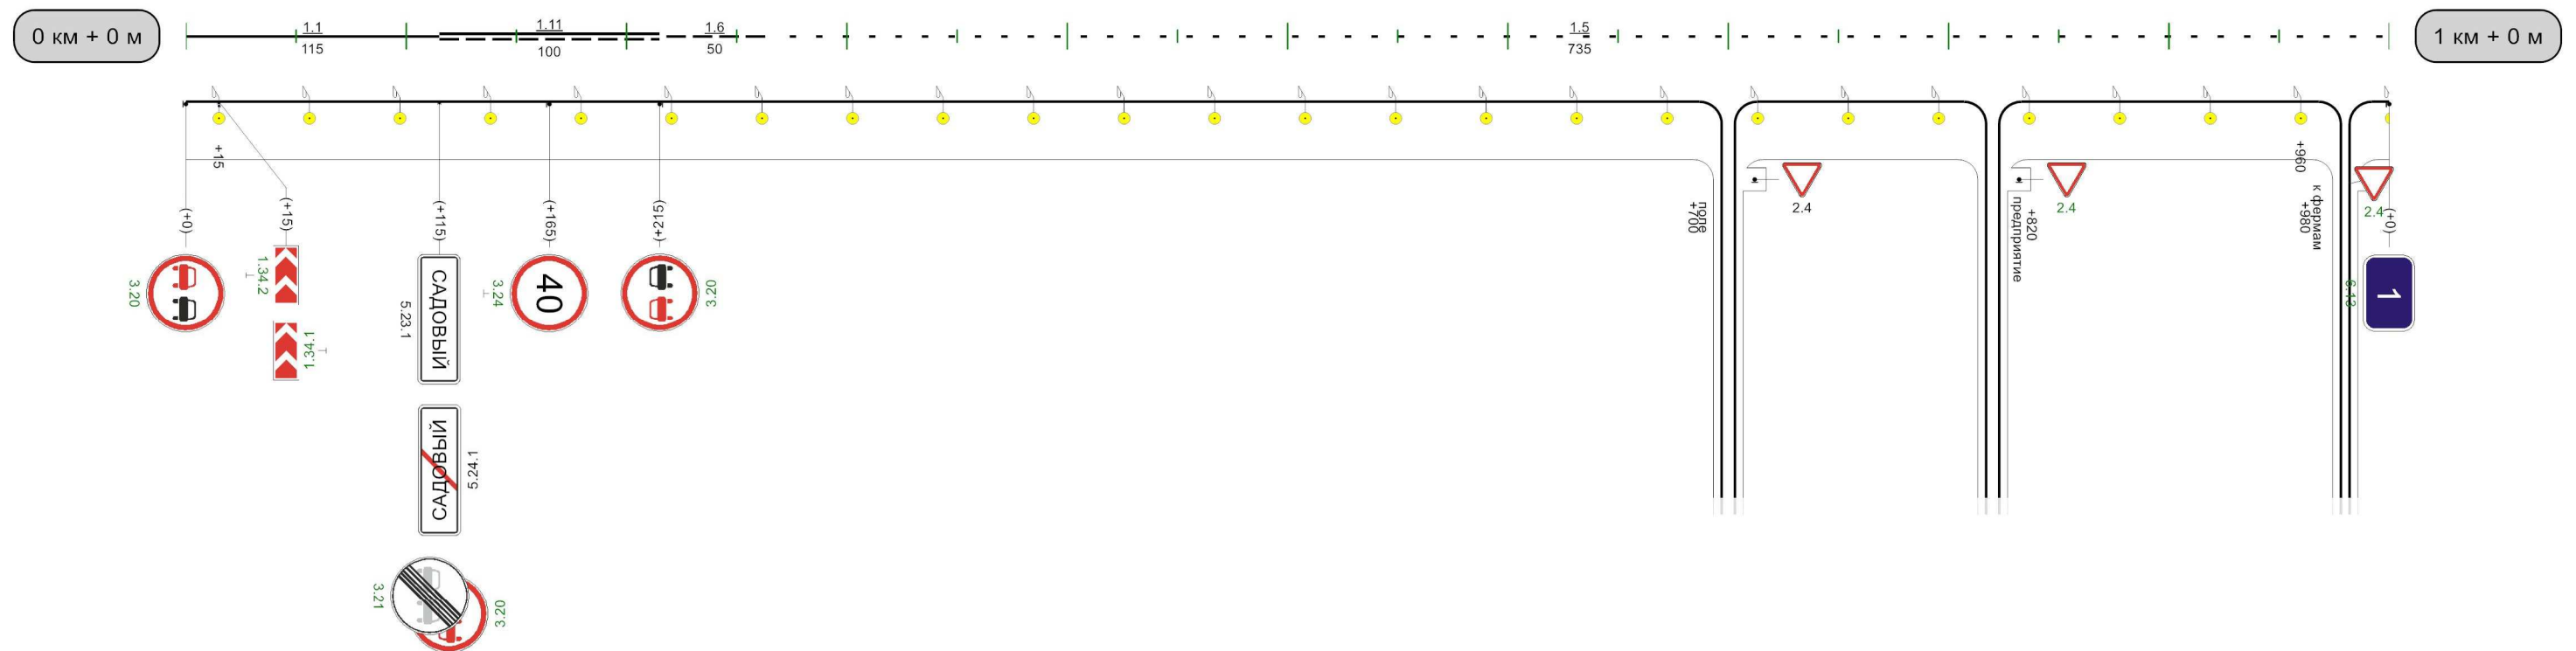

Видимость автомобиля в прямом направлении	
--	--

Лист 0


Разметка на участке:
1.1 : 105,00 м
1.5 : 135,00 м
1.6 : 220,00 м
1.11 : 520,00 м

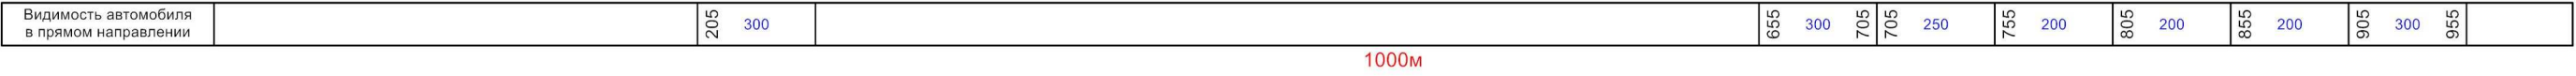

Кривые в плане										
Элементы дороги в продольном профиле										
Видимость автомобиля в обратном направлении	200	200	55	200	105	250	155	300	205	
Характеристики проезжей части	6,00									

Разметка на участке:

- 1.1 : 405,00 м
- 1.5 : 275,00 м
- 1.6 : 100,00 м
- 1.11 : 200,00 м

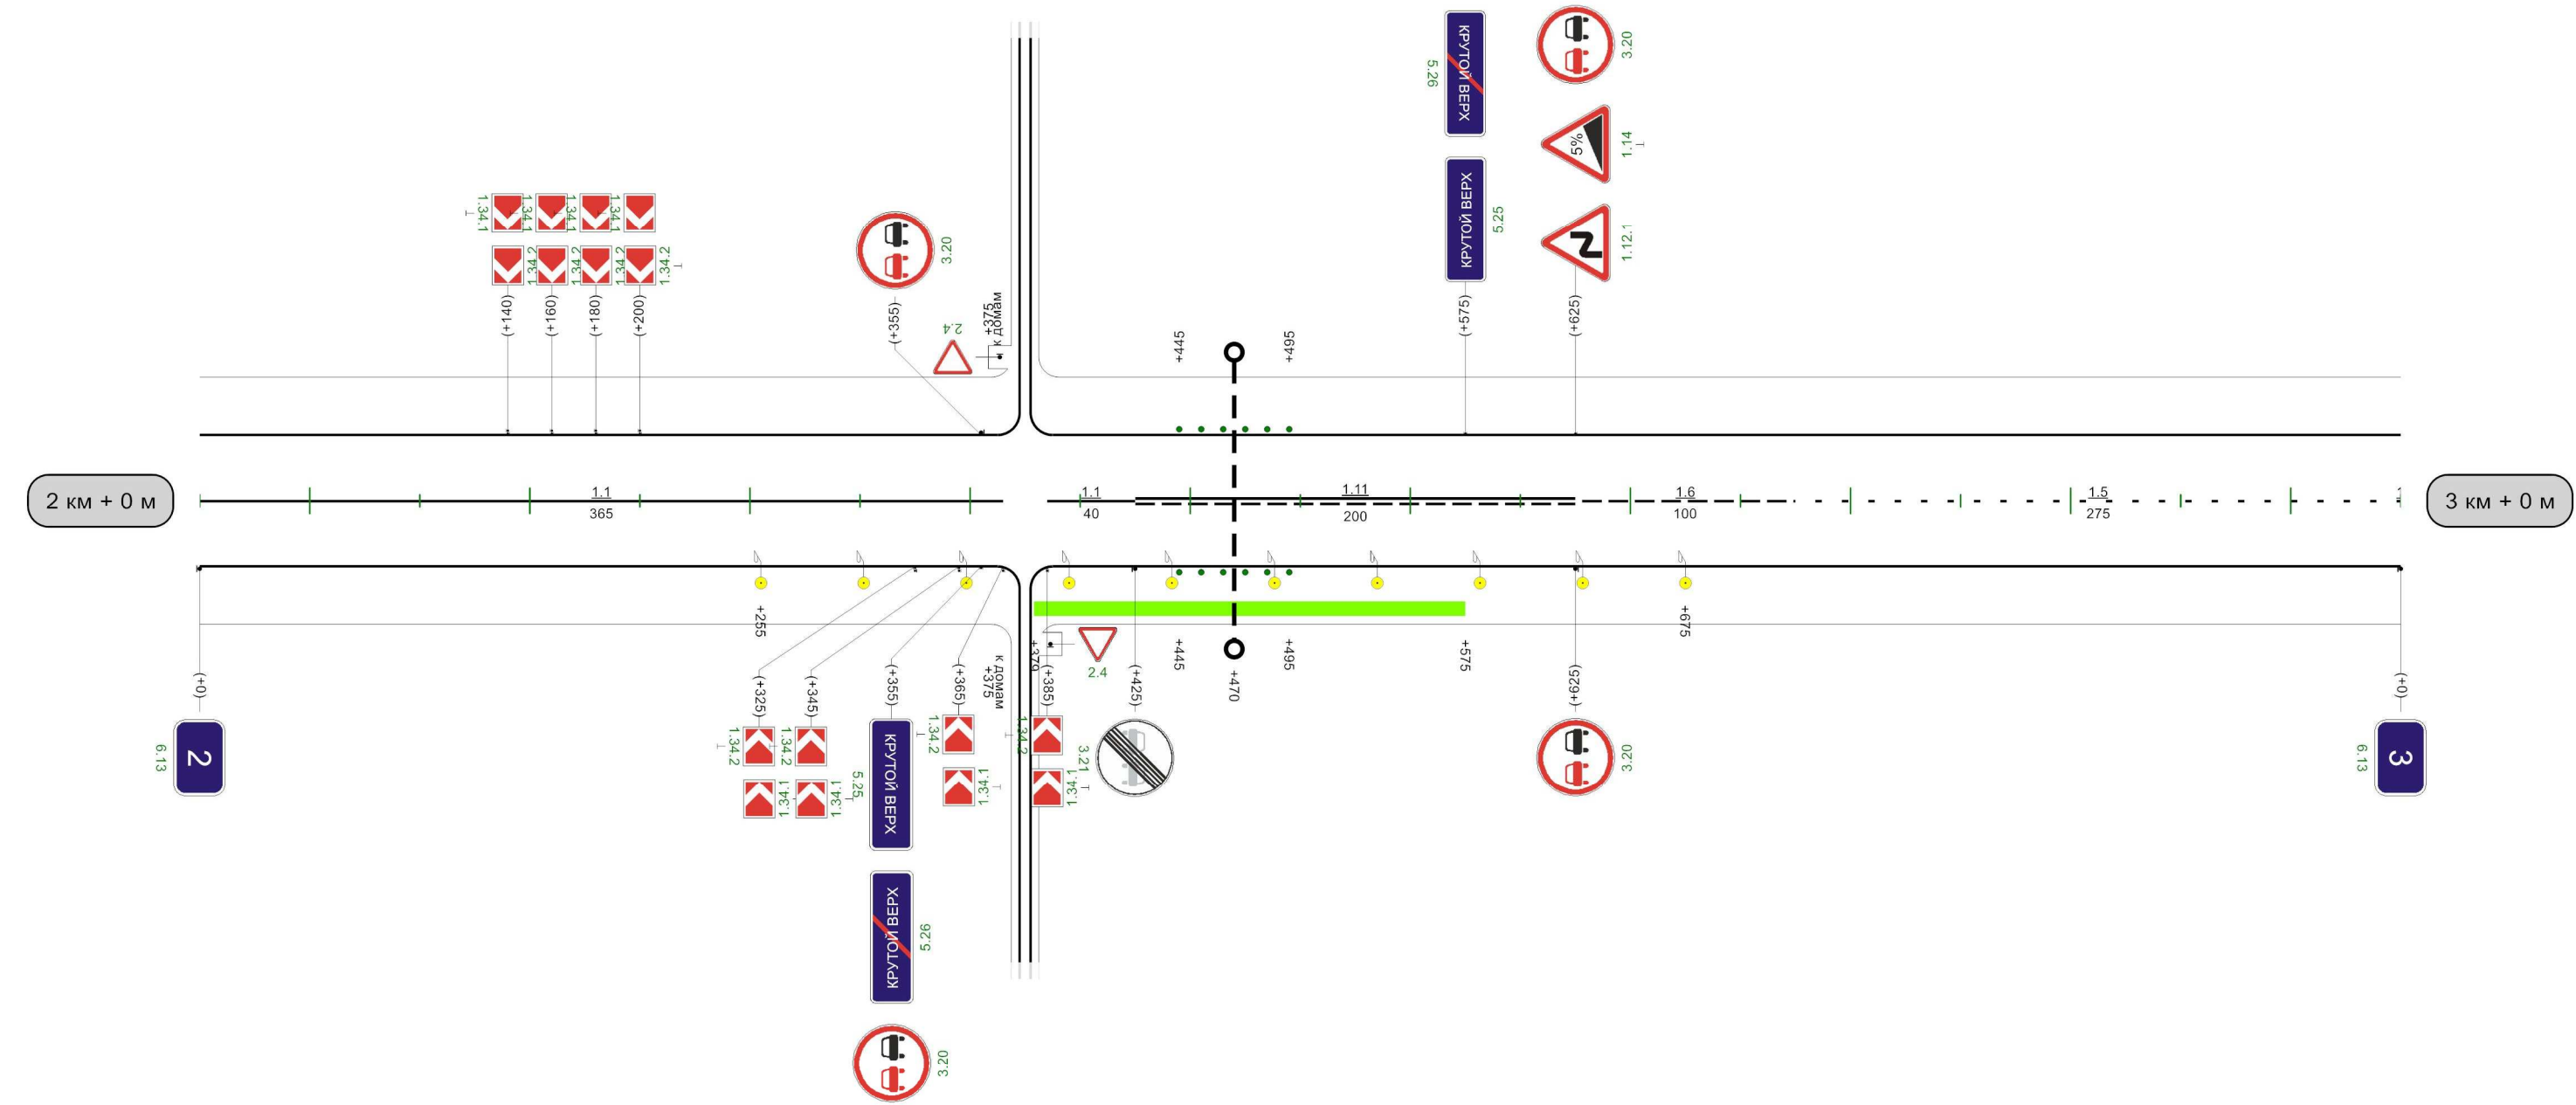

Видимость автомобиля в прямом направлении	
--	--


Разметка на участке:

- 1.1 : 635,00 м
- 1.5 : 5,00 м
- 1.6 : 100,00 м
- 1.11 : 200,00 м
- 1.12 : 6,00 м




Кривые в плане	R=243м P=3; a=51° 155									
Элементы дороги в продольном профиле	10 16 10 25 8 13 143 331 978 6812м R=12468м									
Видимость автомобиля в обратном направлении	5	250	55	250	105	300	155			
Характеристики проезжей части	6,00									


Разметка на участке:
1.1 : 155,00 м
1.5 : 545,00 м
1.6 : 100,00 м
1.11 : 200,00 м

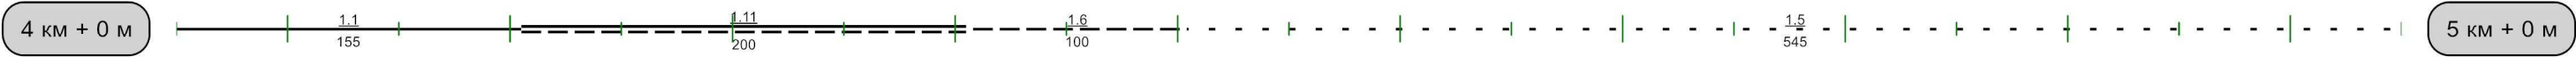

Видимость автомобиля в прямом направлении	855 300 905 300 955				
---	---	--	--	--	--

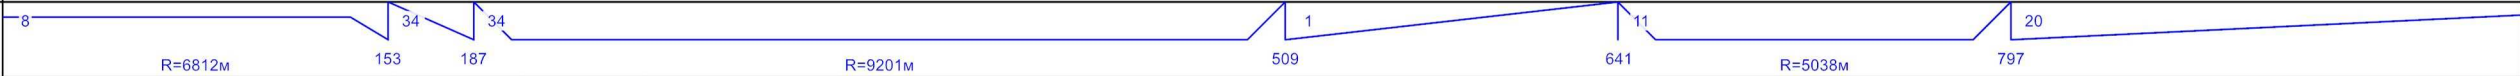Кривые в плане										
Элементы дороги в продольном профиле										
Видимость автомобиля в обратном направлении			155	300	205	300	255			
Характеристики проезжей части	6,00									

Разметка на участке:
1.1 : 80,00 м
1.5 : 700,00 м
1.6 : 200,00 м
1.17 : 10,00 м

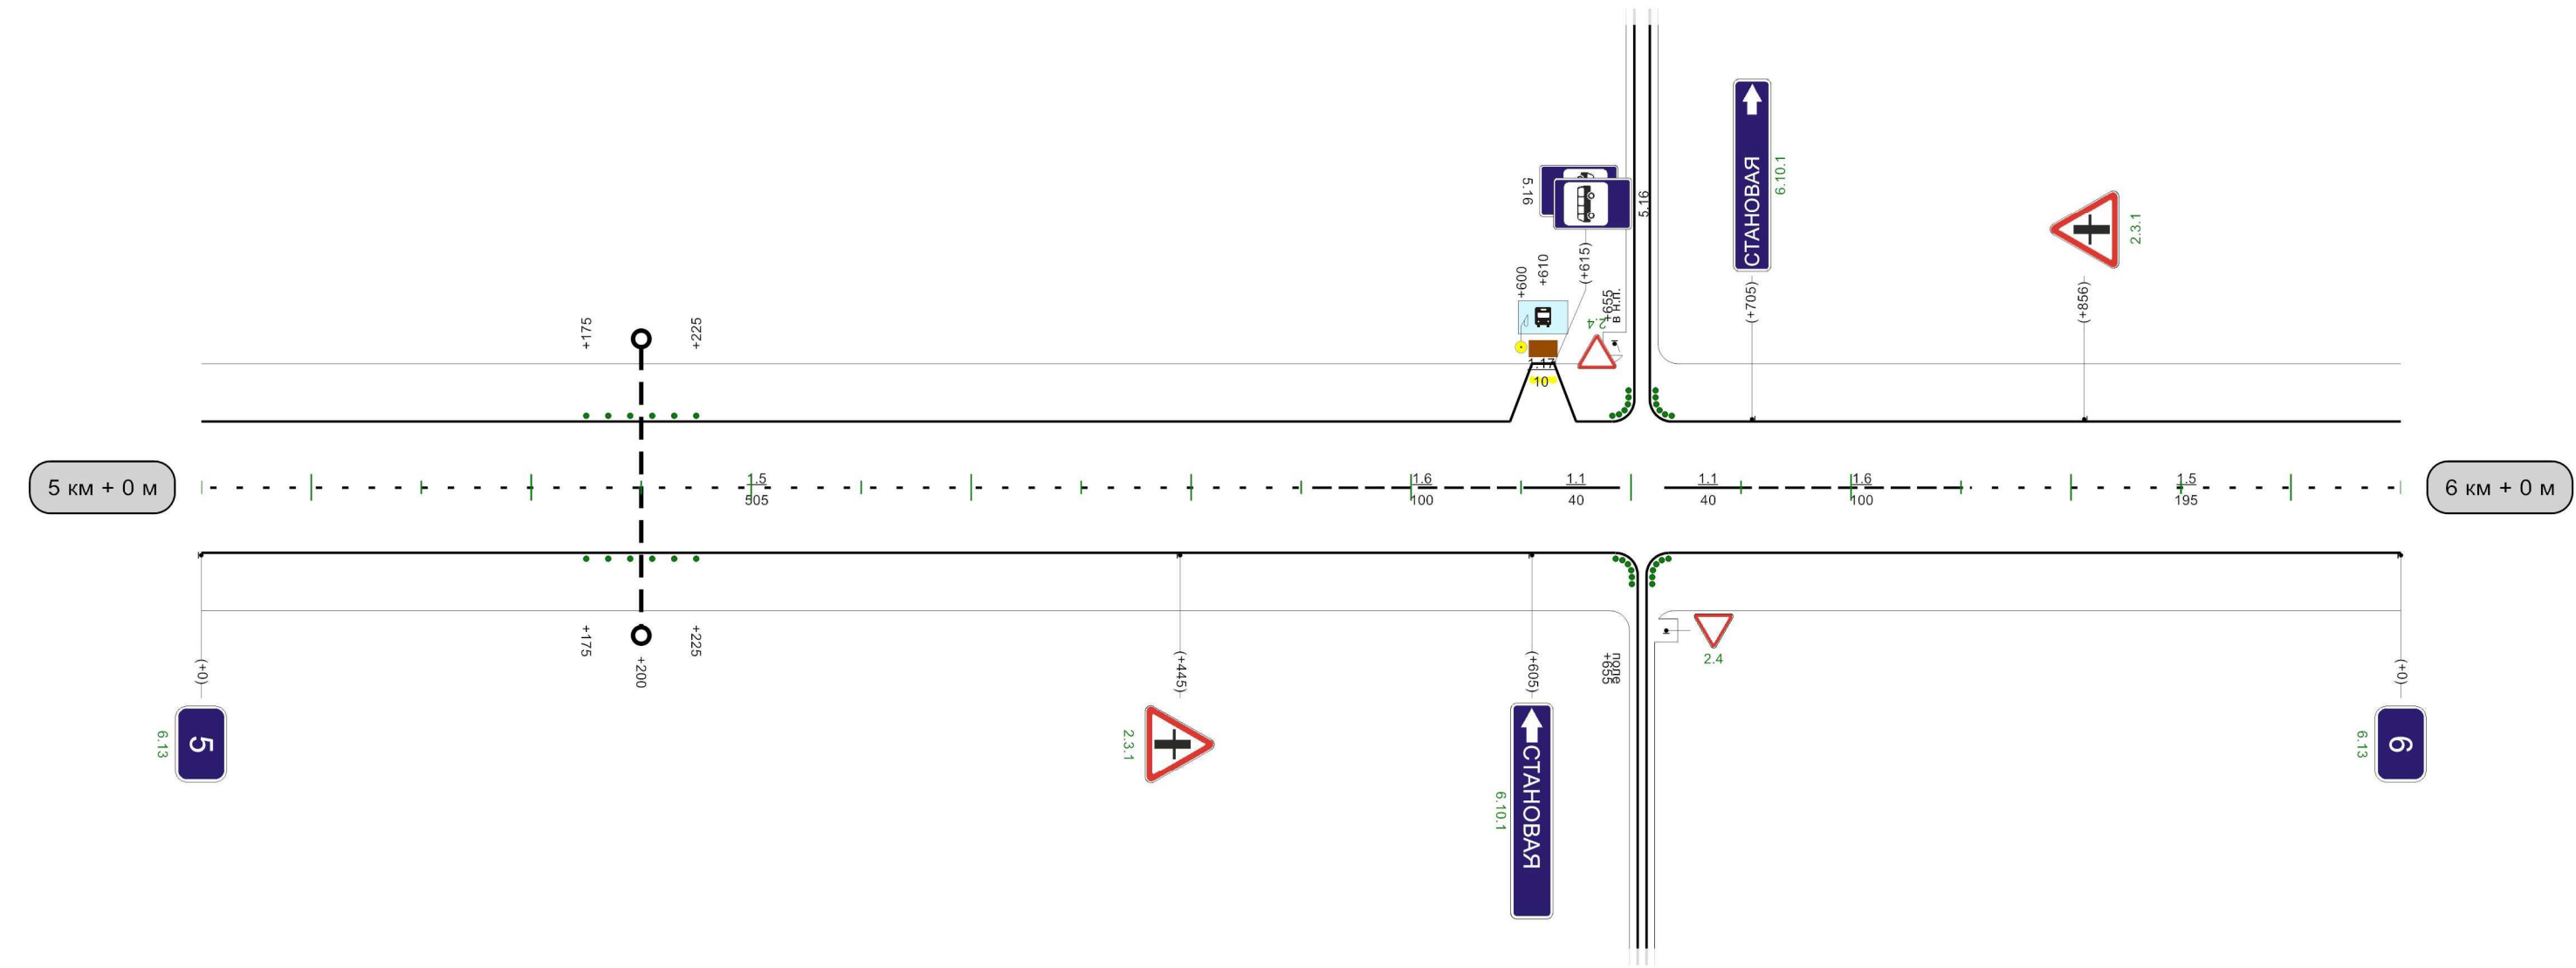

Видимость автомобиля в прямом направлении					
---	--	--	--	--	--

1000м

Кривые в плане			
Элементы дороги в продольном профиле			
Видимость автомобиля в обратном направлении	405	300	455
Характеристики проезжей части	6,00		

Разметка на участке:

1.1 : 175,00 м

1.5 : 525,00 м

1.6 : 100,00 м

1.11 : 200,00 м



Видимость автомобиля в прямом направлении	105	300	155	
1000m				

Кривые в плане	
Элементы дороги в продольном профиле	
Видимость автомобиля в обратном направлении	
Характеристики проезжей части	6,00


Разметка на участке:
1.1 : 15,00 м
1.5 : 685,00 м
1.6 : 100,00 м
1.11 : 180,00 м



Видимость автомобиля в прямом направлении		355	300	505	
---	--	-----	-----	-----	--

1000м

Кривые в плане	
Элементы дороги в продольном профиле	6
Видимость автомобиля в обратном направлении	
Характеристики проезжей части	6,00

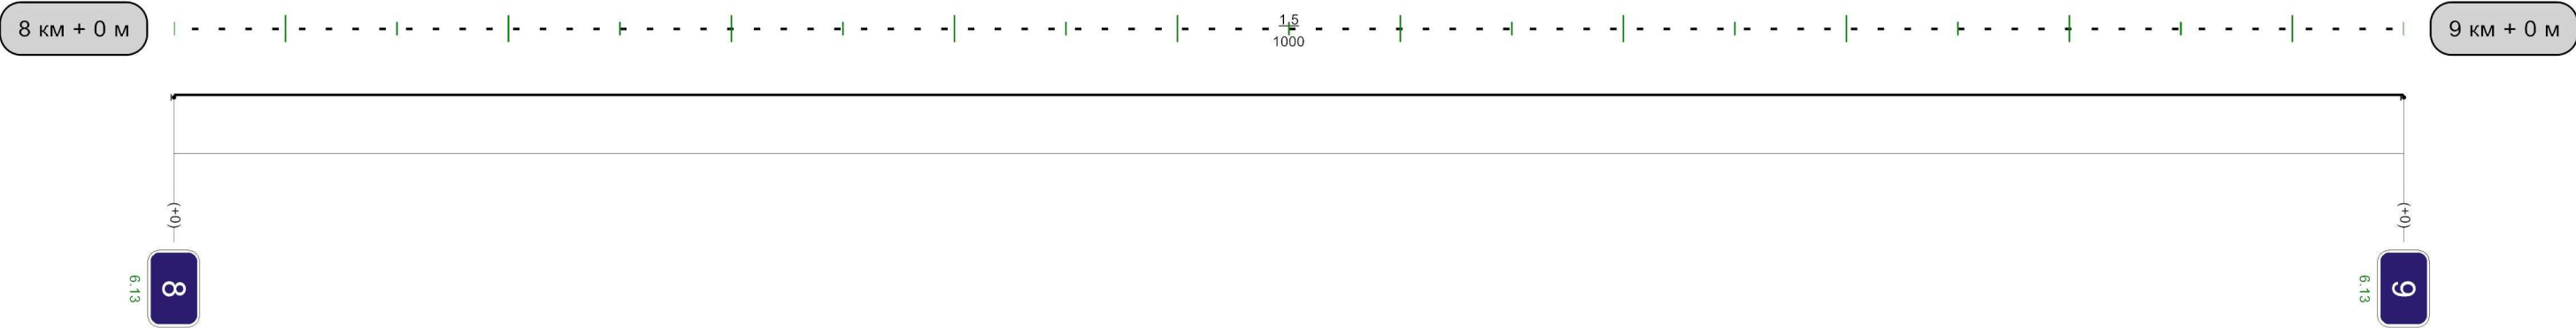

Видимость автомобиля в прямом направлении	1000м
---	-------

Автодорога Волово-Баскаково-Панарино


Кривые в плане		
Элементы дороги в продольном профиле		
Видимость автомобиля в обратном направлении		
Характеристики проезжей части	6,00	

Разметка на участке:

1.1 : 15,00 M

1.5 : 615.00 M



1.6 · 100.00 M

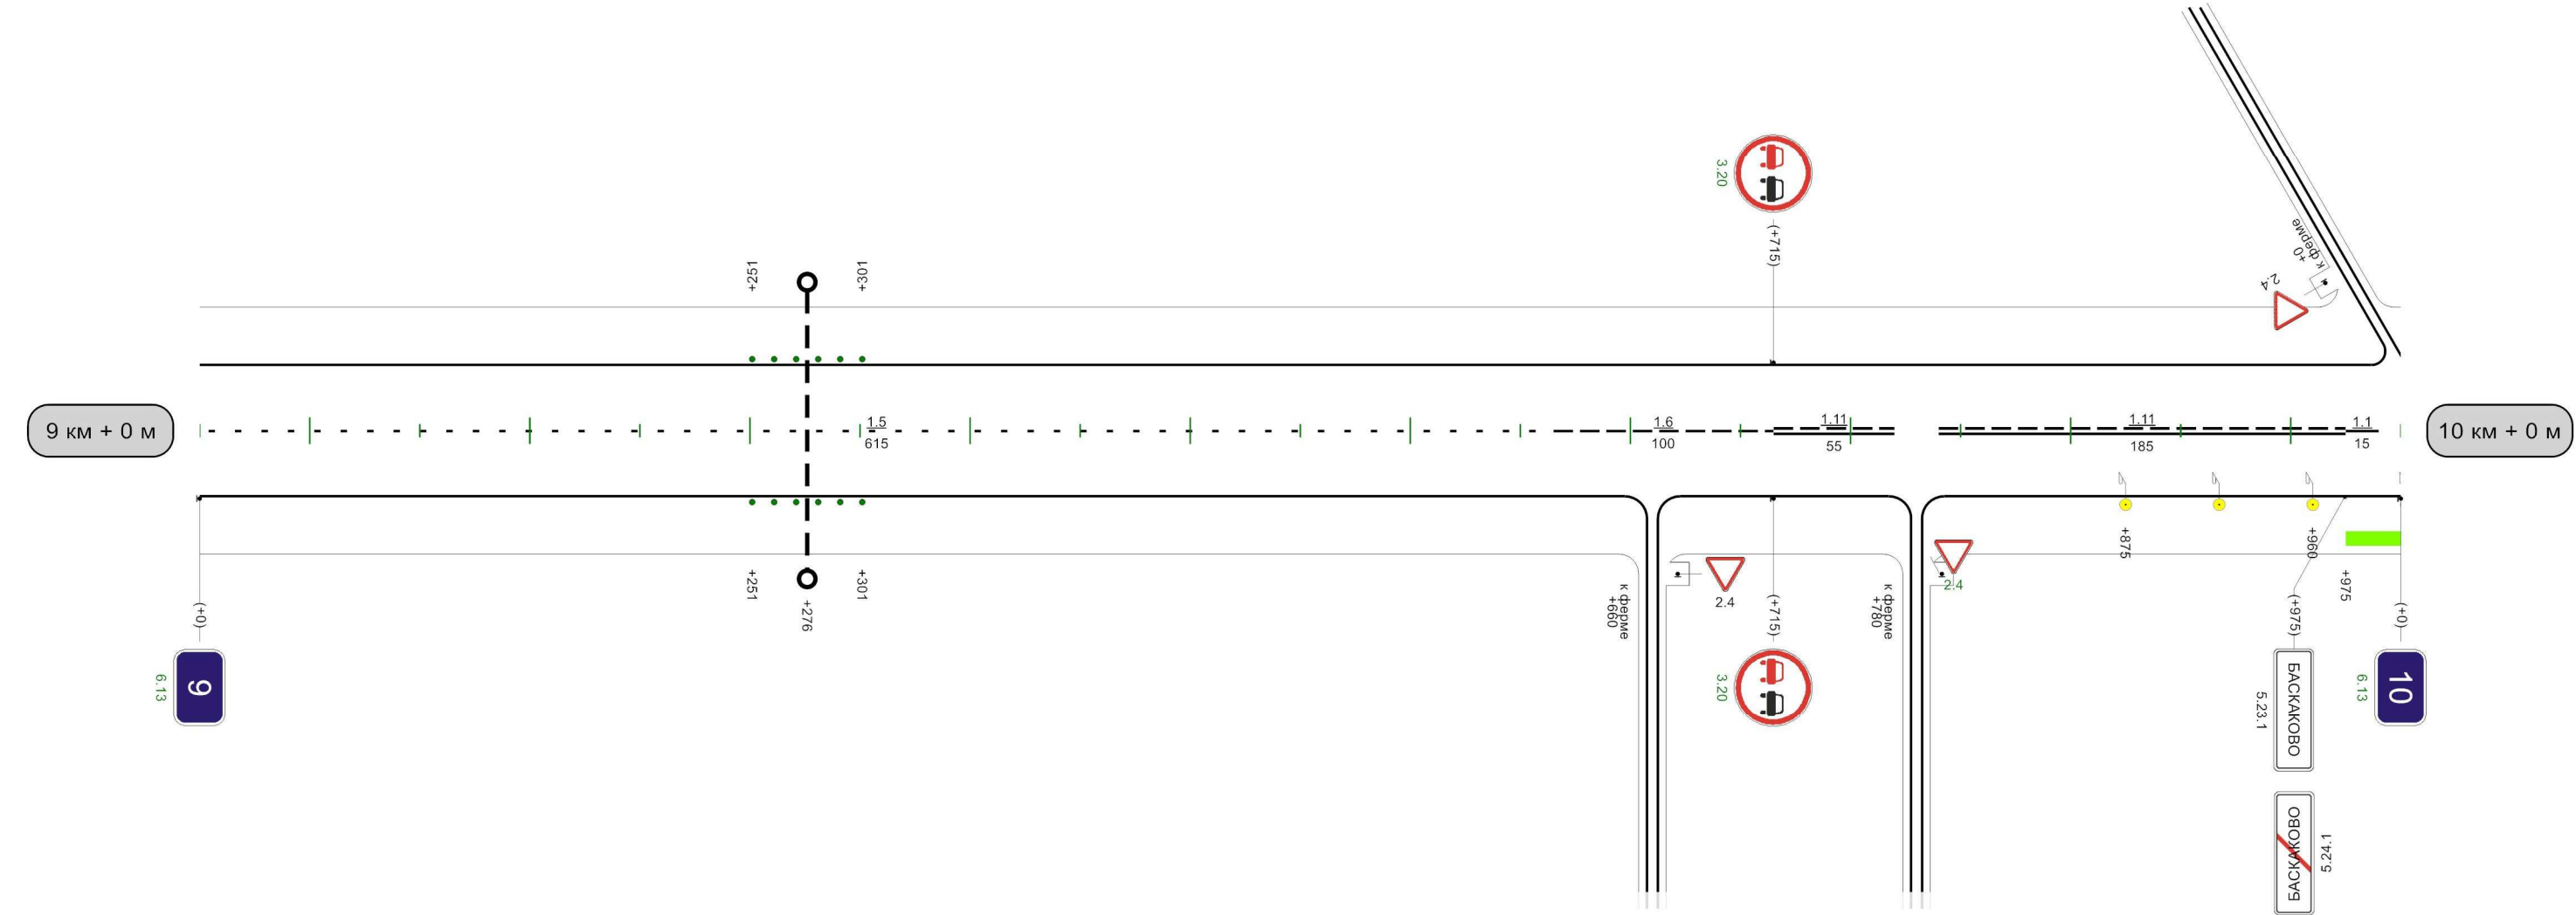

Видимость автомобиля в прямом направлении	455 300		705 300	755 300	805 250	855 250	905 300	955 300
--	------------	--	------------	------------	------------	------------	------------	------------

1000M

Разметка на участке:
1.1 : 900,00 м
1.7 : 20,00 м
1.17 : 10,00 м

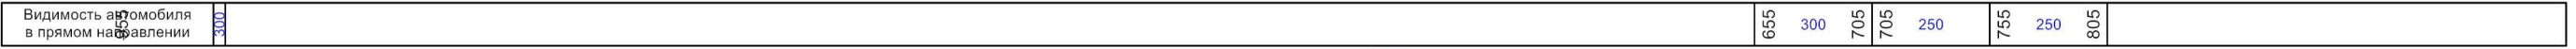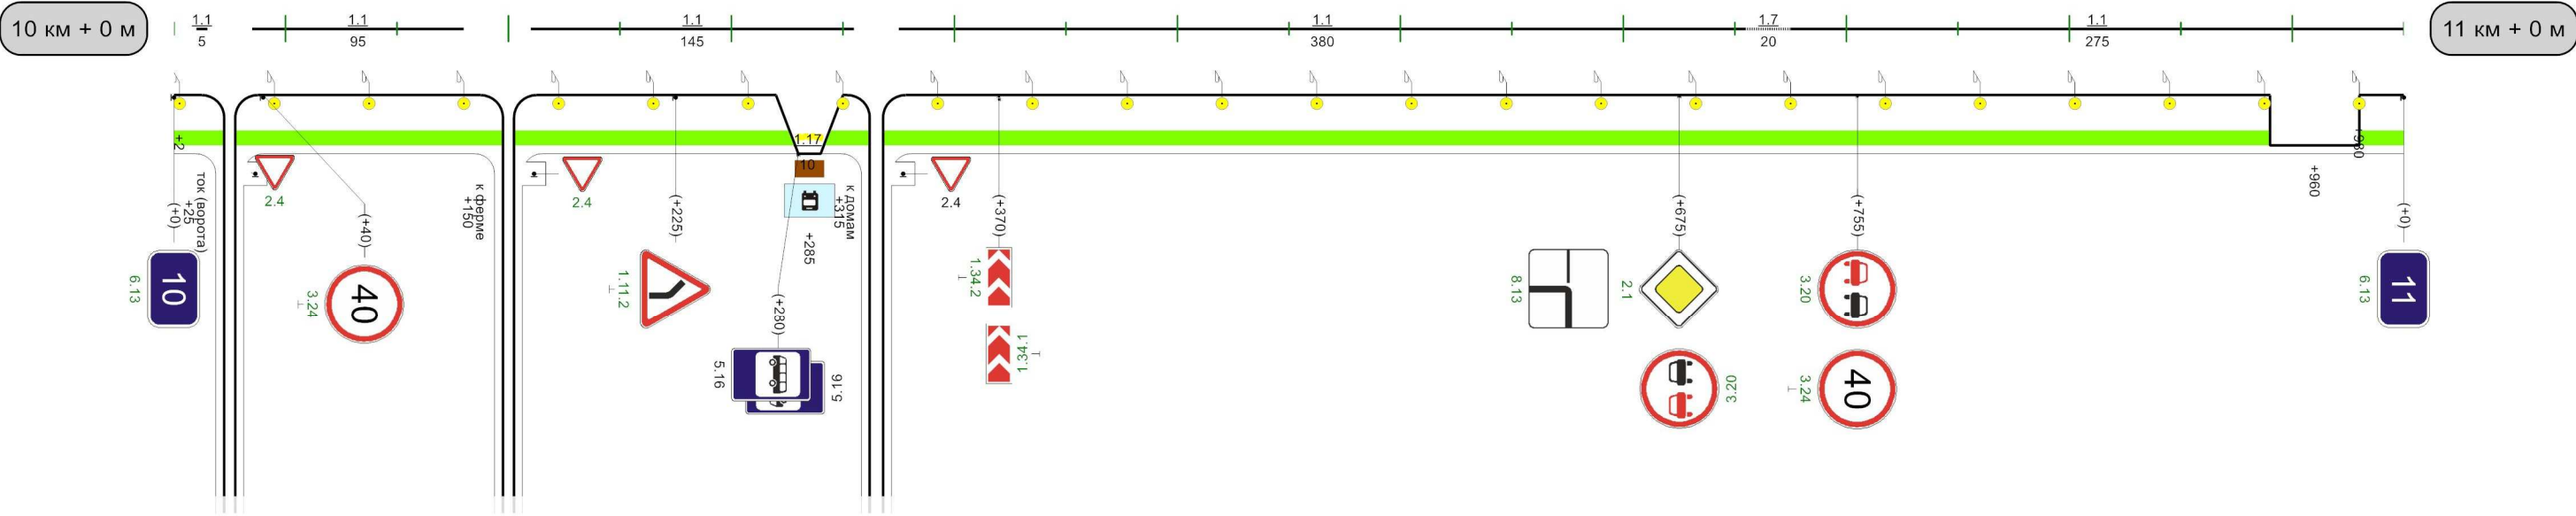


Лист 10

Автодорога Волово-Баскаково-Панарино

Разметка на участке:
1.1 : 980,00 м
1.7 : 20,00 м

Кривые в плане															
Элементы дороги в продольном профиле															
Видимость автомобиля в обратном направлении	100	250									905	200	955	955	200
Характеристики проезжей части	6,00														

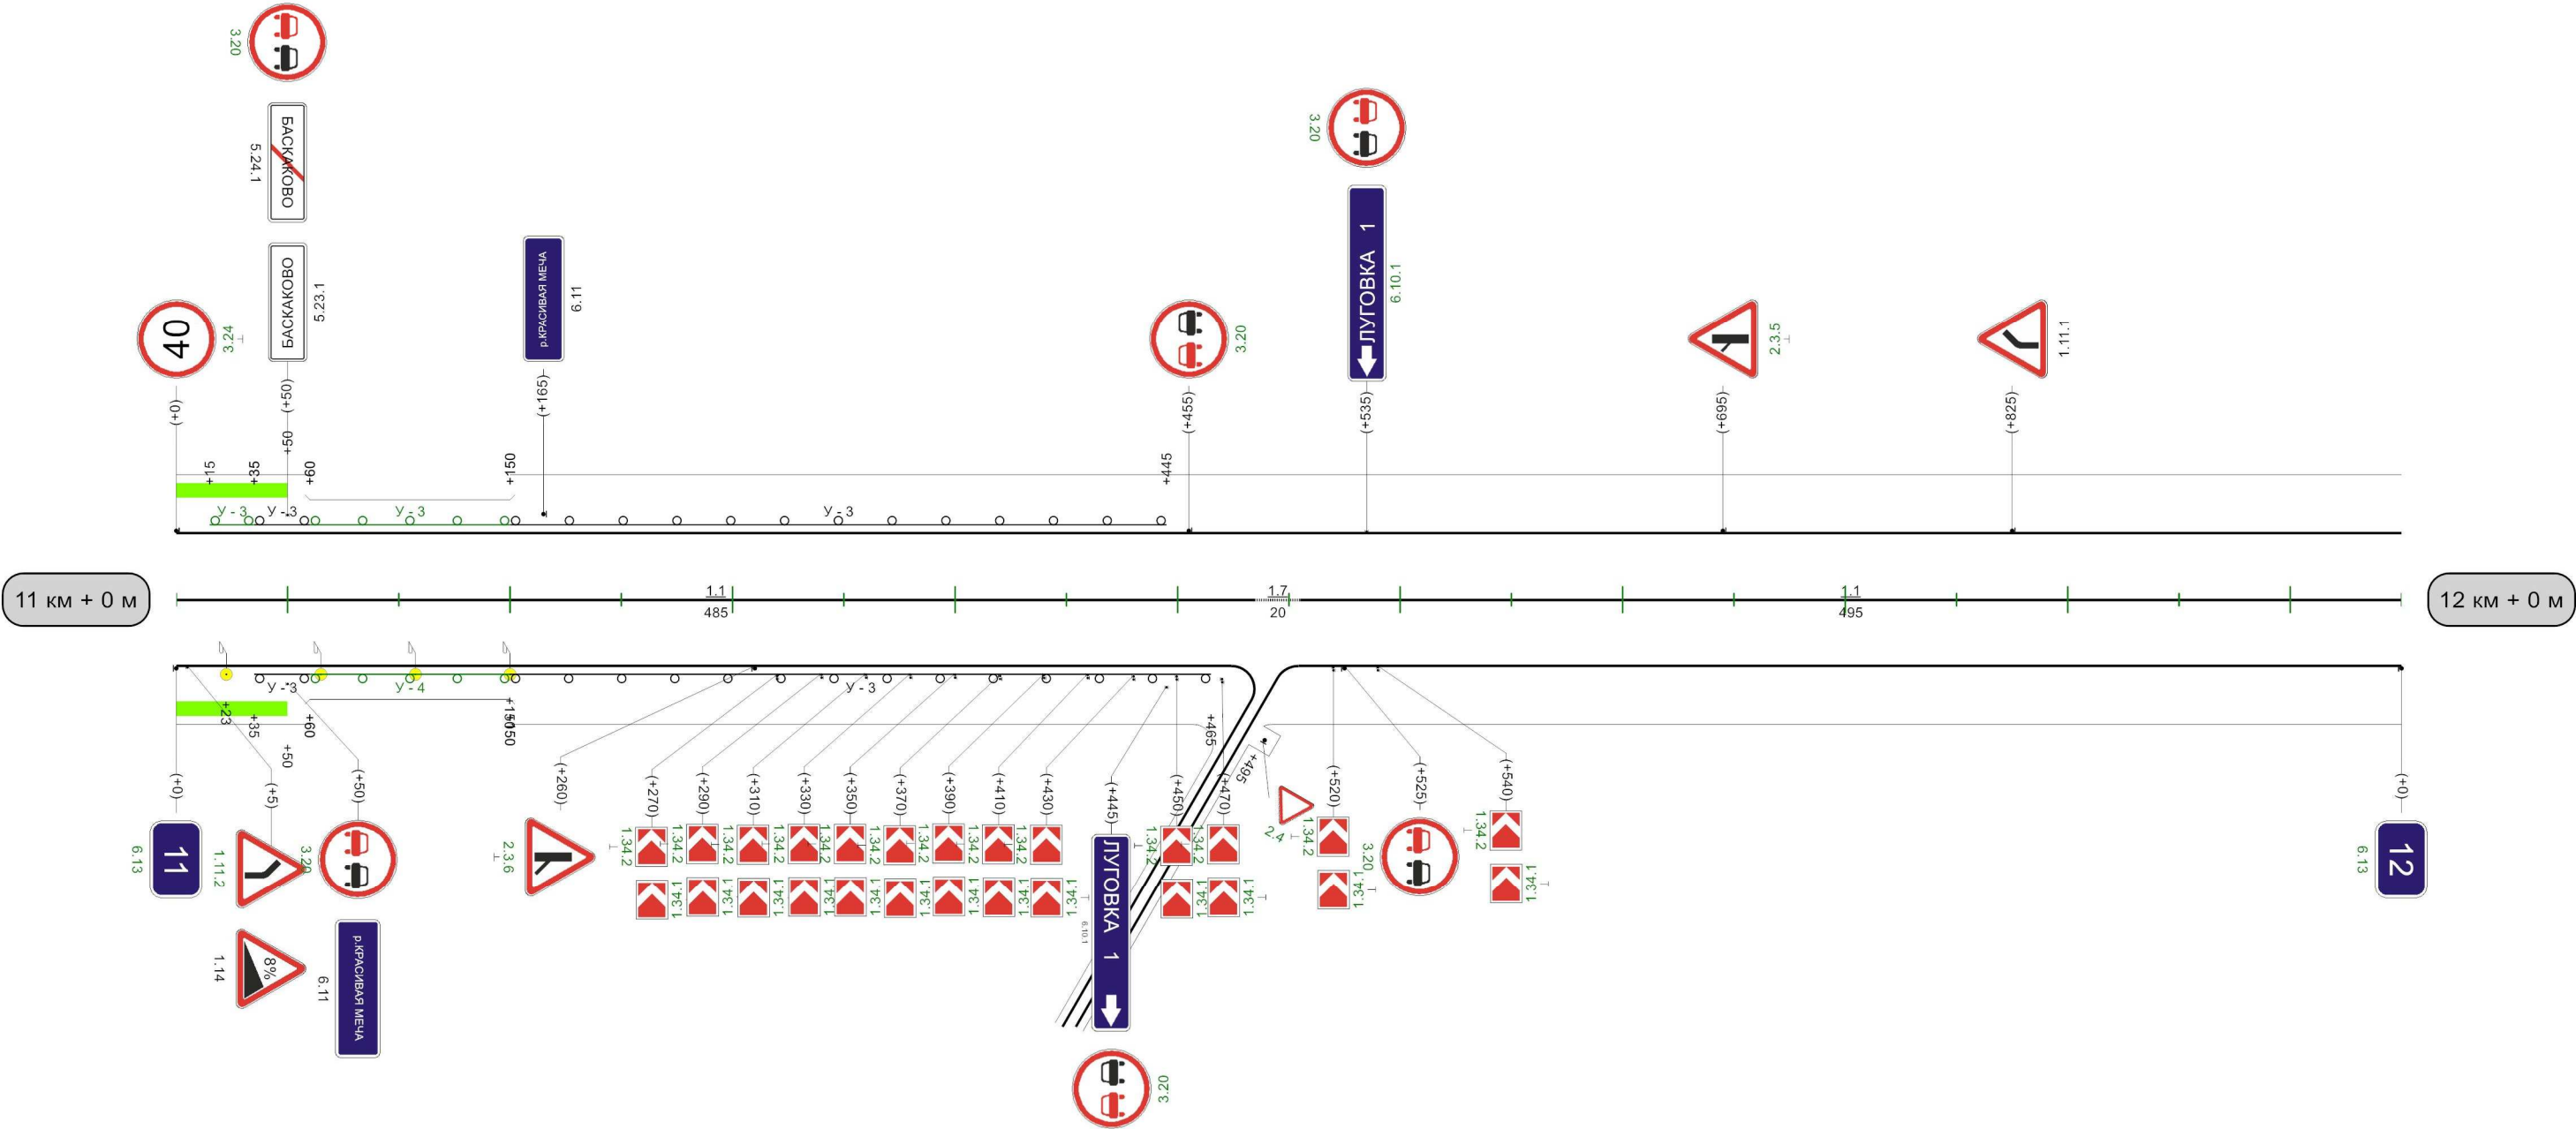


Видимость автомобиля в прямом направлении	605	300	655	250	705	200	757	200	805	200	858	250	905	300	956	
---	-----	-----	-----	-----	-----	-----	-----	-----	-----	-----	-----	-----	-----	-----	-----	--

1000м

Кривые в плане										
Элементы дороги в продольном профиле										
Видимость автомобиля в обратном направлении	200	200	55	250	105	250	155	300	205	
Характеристики проезжей части	6,00									

Разметка на участке:
1.1 : 960,00 м
1.17 : 24,00 м

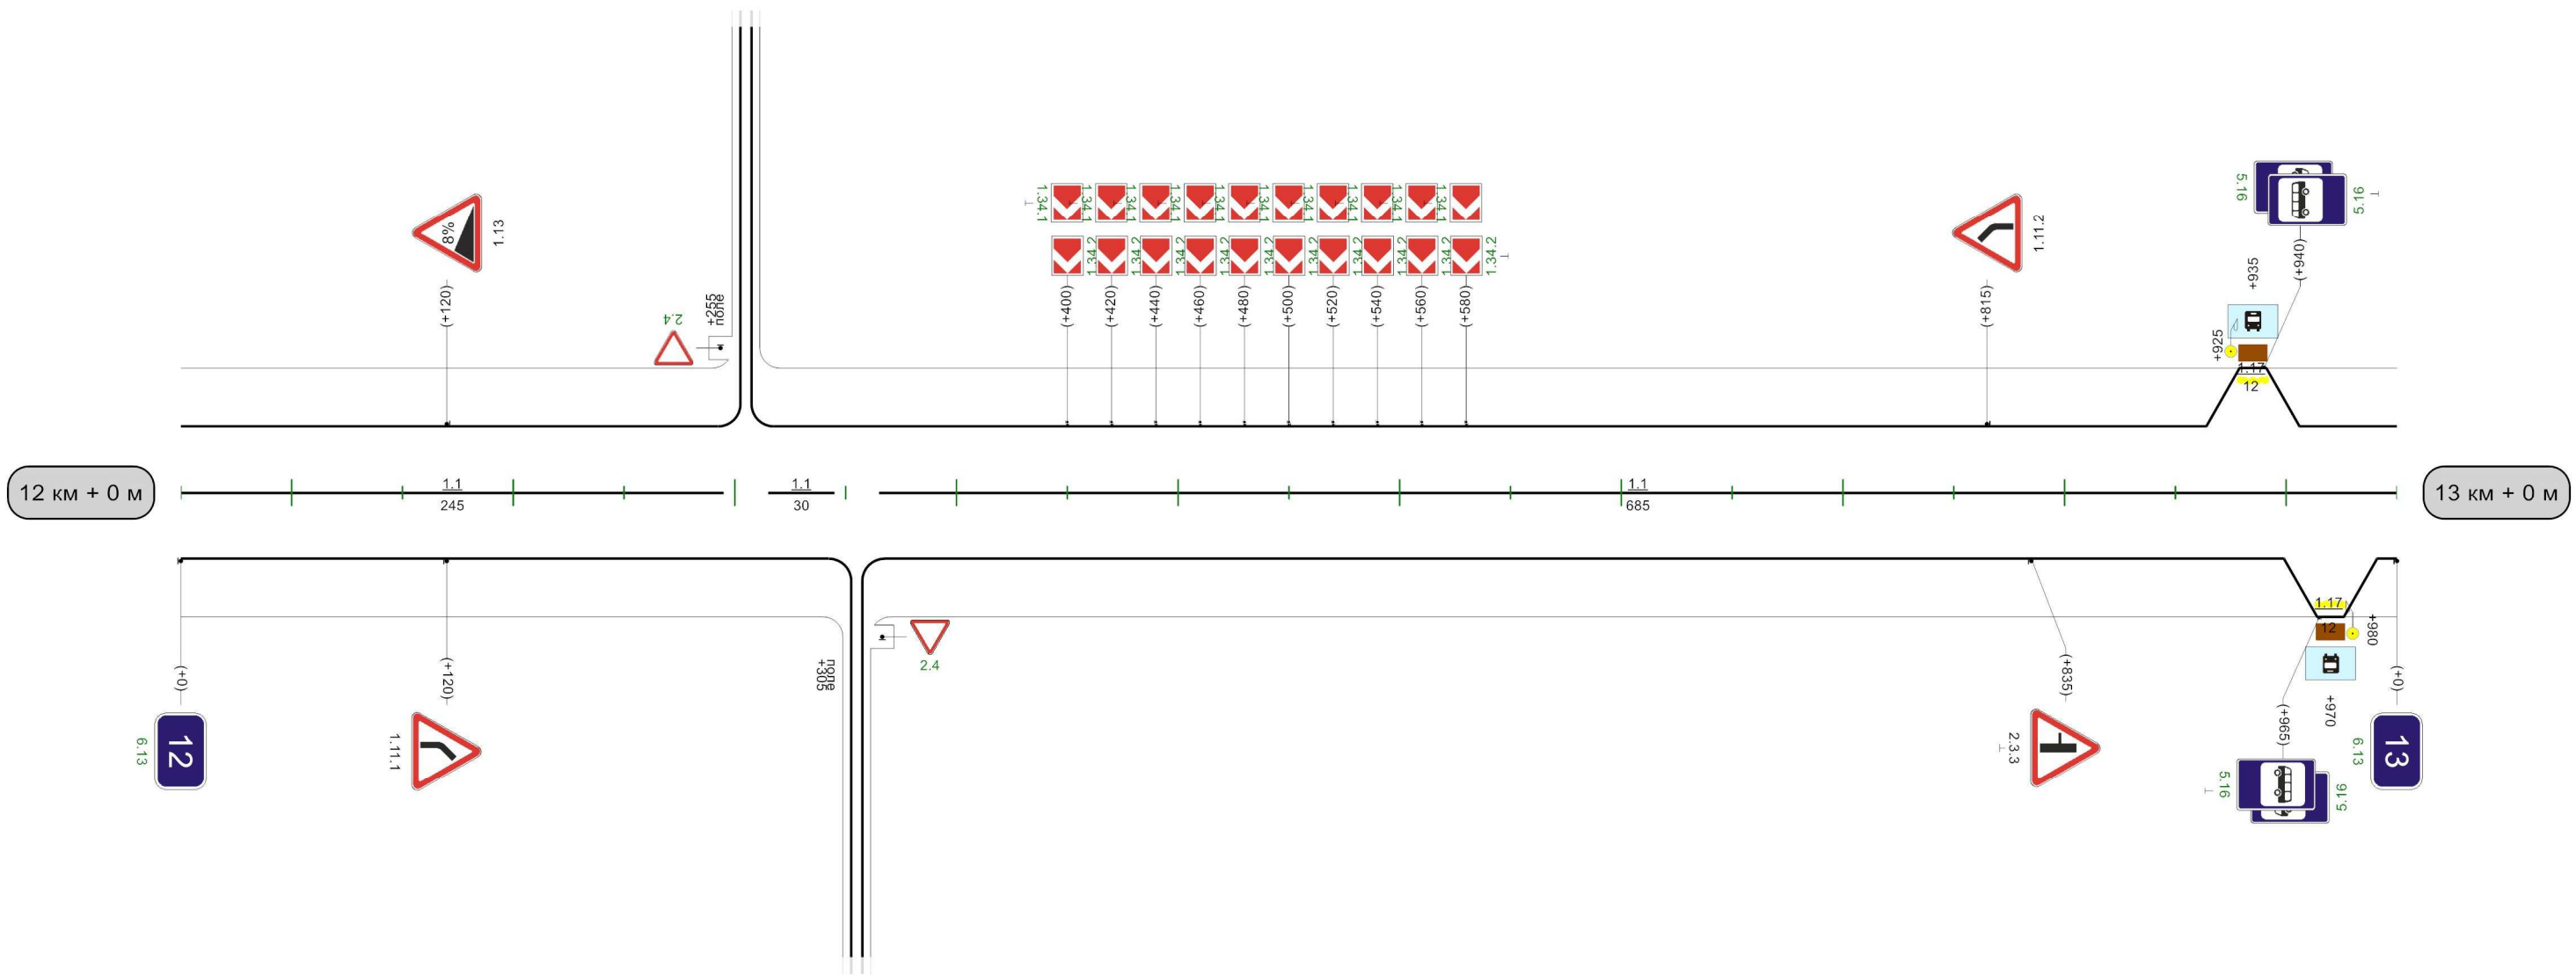


Видимость автомобиля в прямом направлении		105 300	155 250		755 300	805 805	300	855 250	905 300	955	
--	--	------------	------------	--	------------	------------	-----	------------	------------	-----	--

1000M

Кривые в плане										
Элементы дороги в продольном профиле										
Видимость автомобиля в обратном направлении		55	300	105	300	155	300	405	300	455
Характеристики проезжей части	6,00									




Разметка на участке:
1.1 : 250,00 м
1.5 : 115,00 м
1.6 : 200,00 м
1.11 : 415,00 м

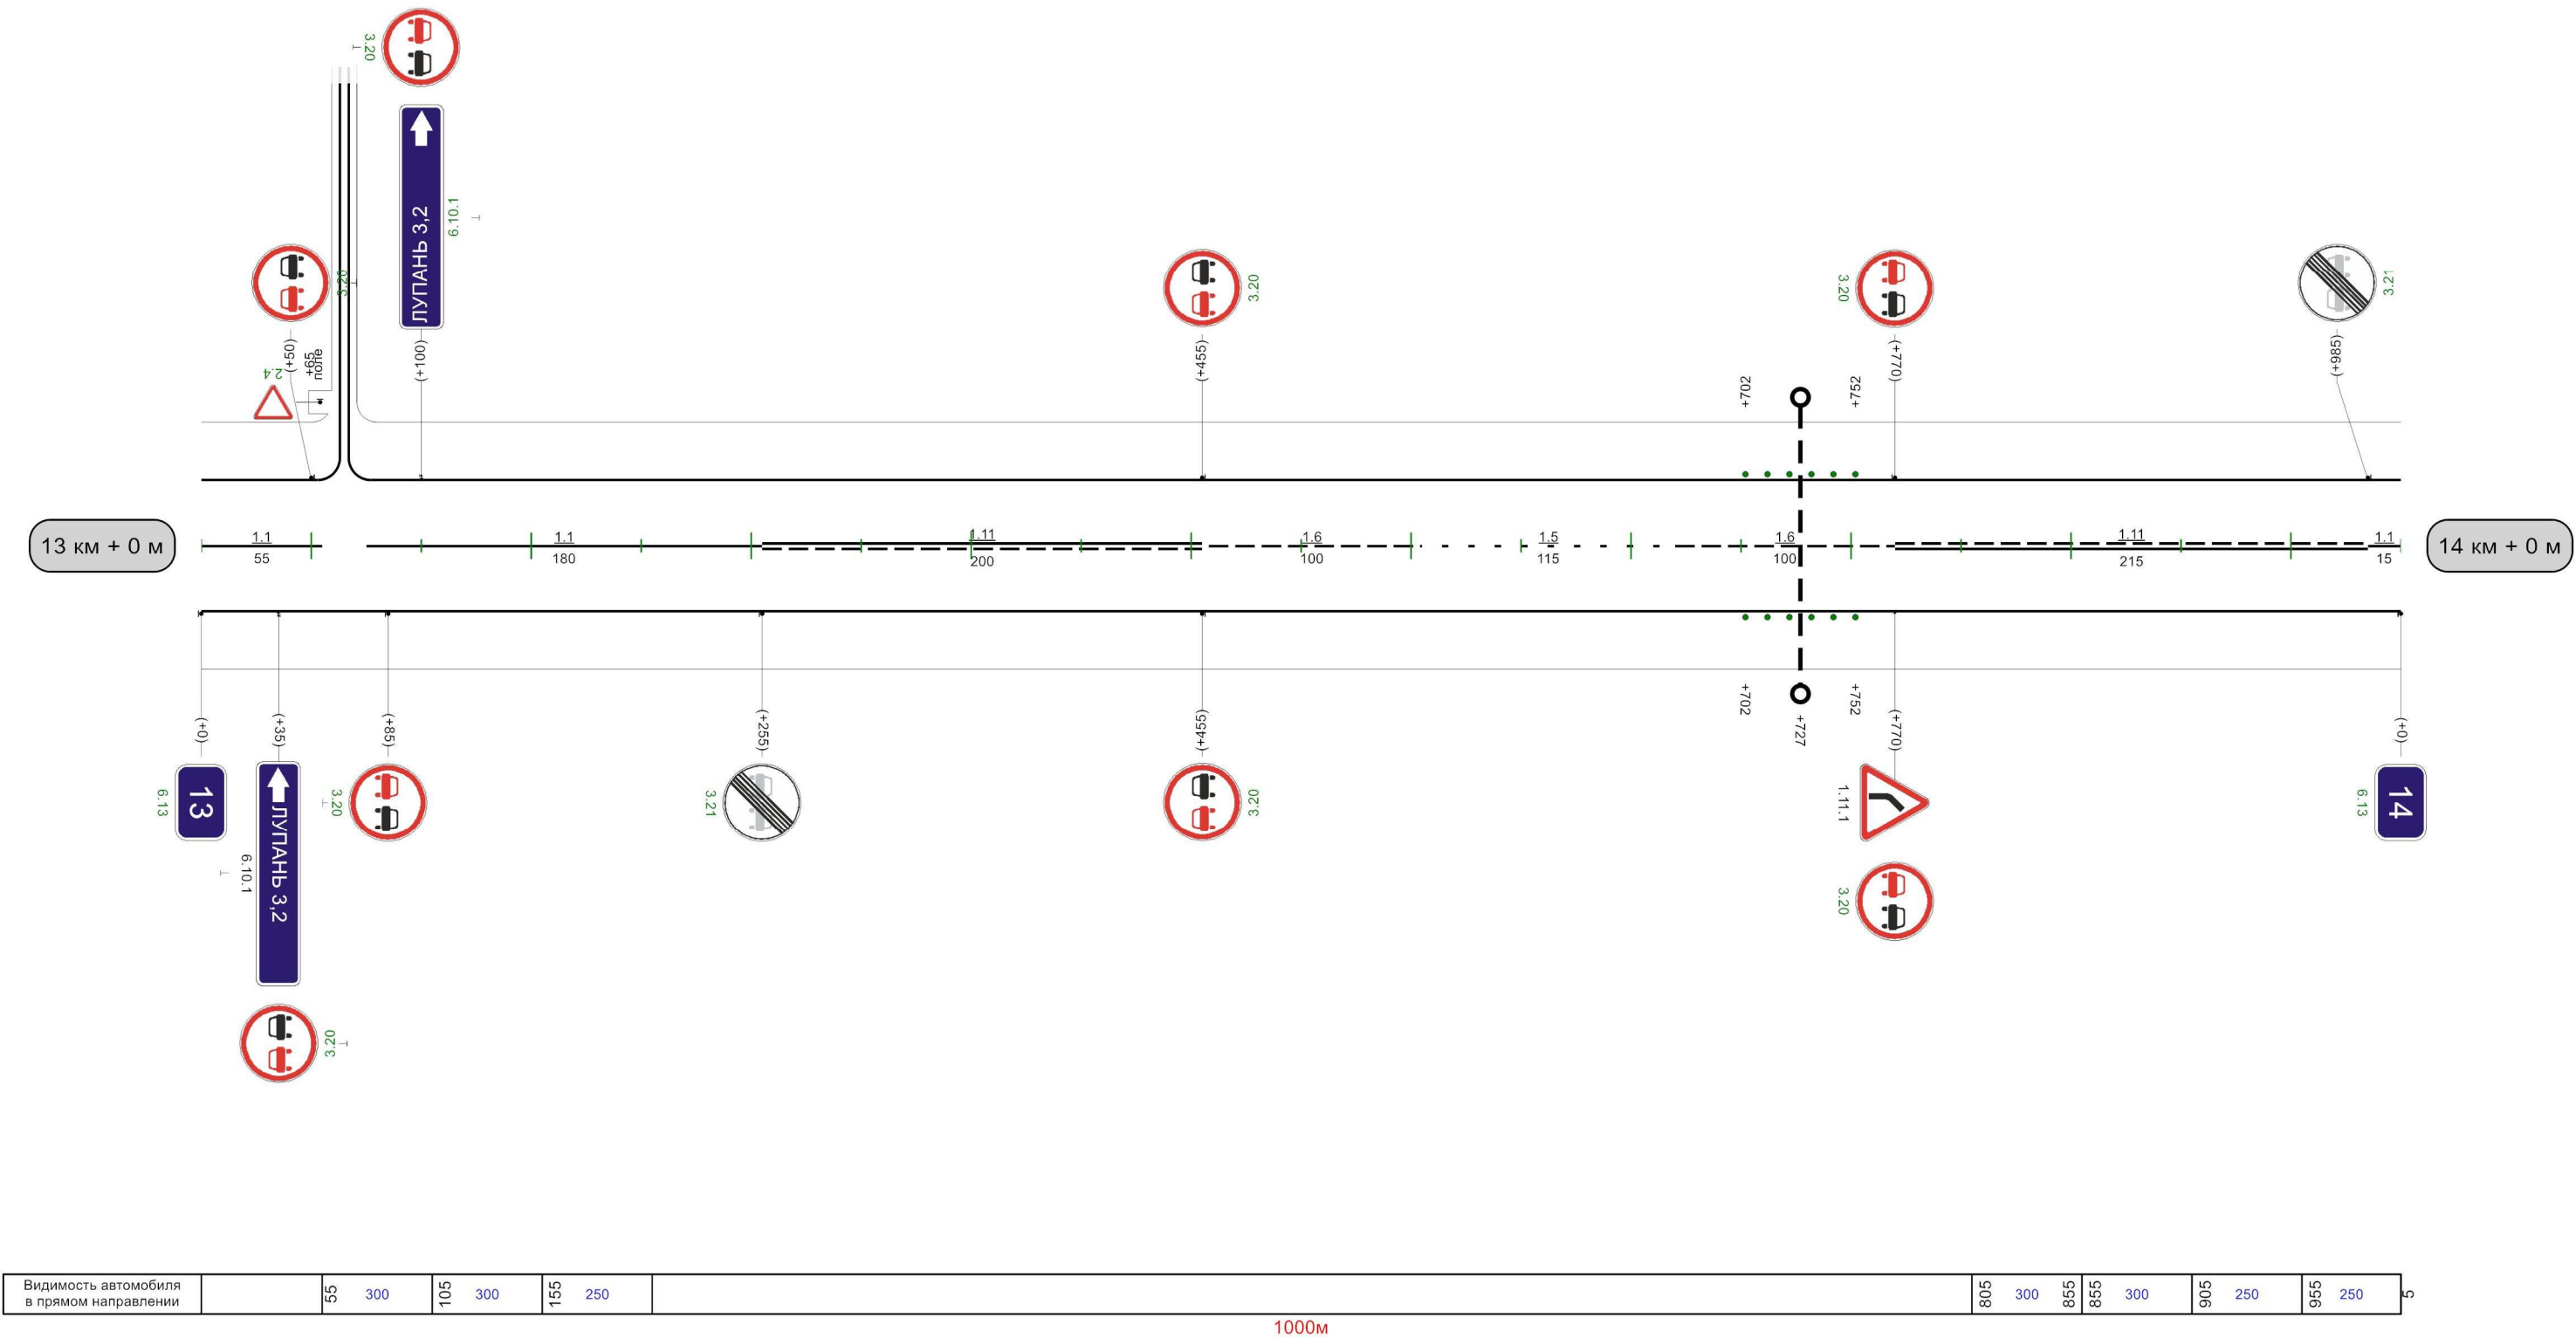

Видимость автомобиля в прямом направлении		55	300	501	300	155	250	808	300	558	558	300	506	250	556	5
---	--	----	-----	-----	-----	-----	-----	-----	-----	-----	-----	-----	-----	-----	-----	---

Кривые в плане	R=246м P=3; a=42° 260														
Элементы дороги в продольном профиле	45 R=9592м 7 412														
Видимость автомобиля в обратном направлении		105	250	155	200	205	250	255	250	305	250	355	300	405	
Характеристики проезжей части	6,00														


Разметка на участке:
1.1 : 260,00 м
1.5 : 400,00 м
1.6 : 145,00 м
1.11 : 195,00 м

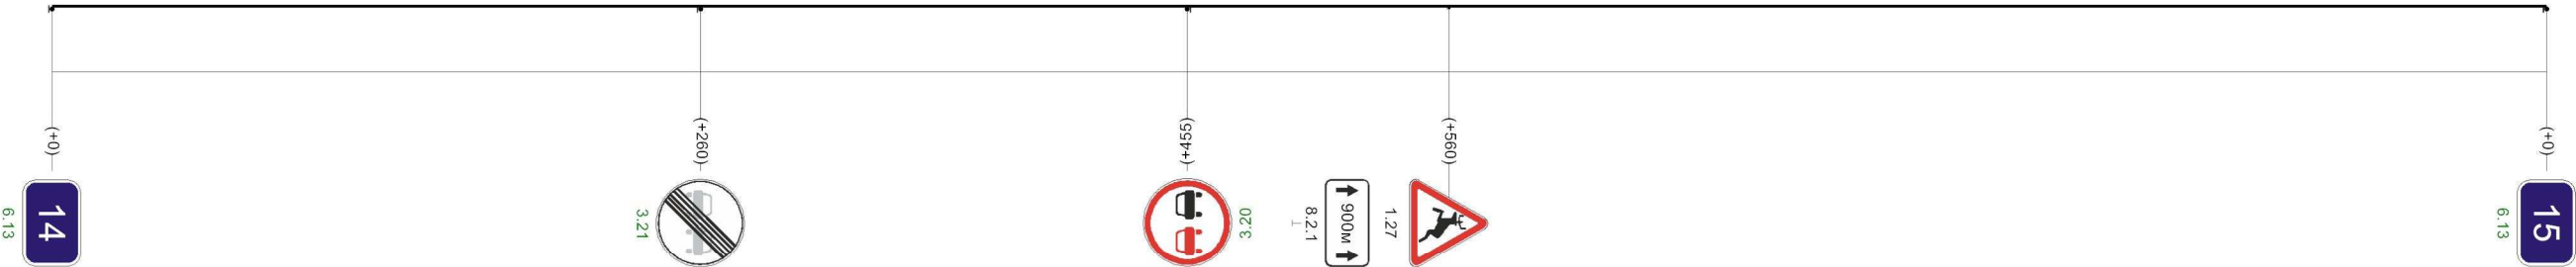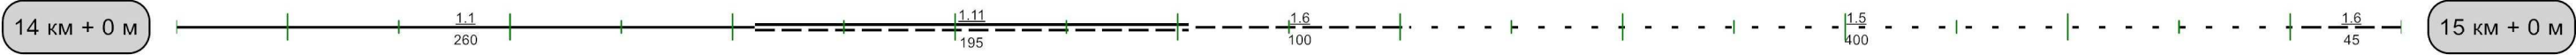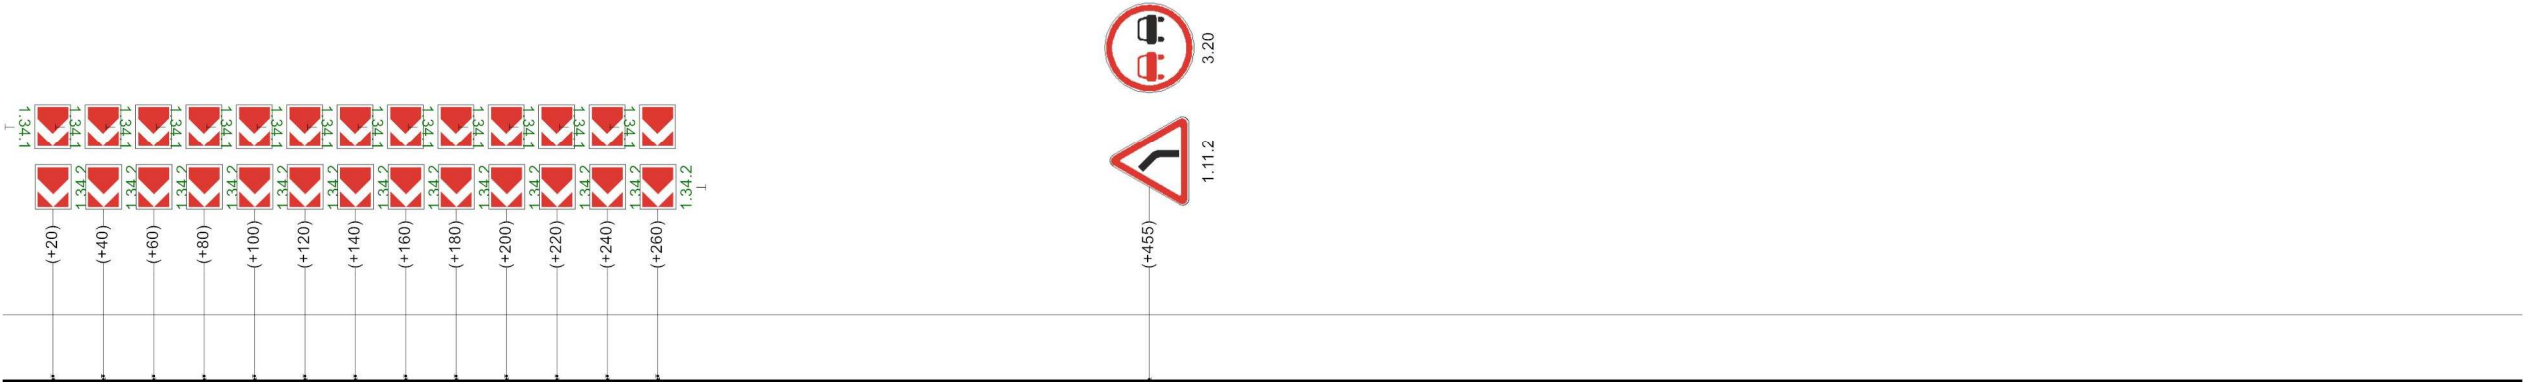

Видимость автомобиля в прямом направлении	0.5	250	55	250	105	
---	-----	-----	----	-----	-----	--

Кривые в плане										
Элементы дороги в продольном профиле	7	216	6	R=10969м				519	22	21
Видимость автомобиля в обратном направлении				355	300	405	250	455	250	505
Характеристики проезжей части	6,00									
								555		
									R=12050м	4
										765
										921
										R=7849м

Разметка на участке:
1.1 : 100,00 м
1.5 : 50,00 м
1.6 : 255,00 м
1.11 : 575,00 м

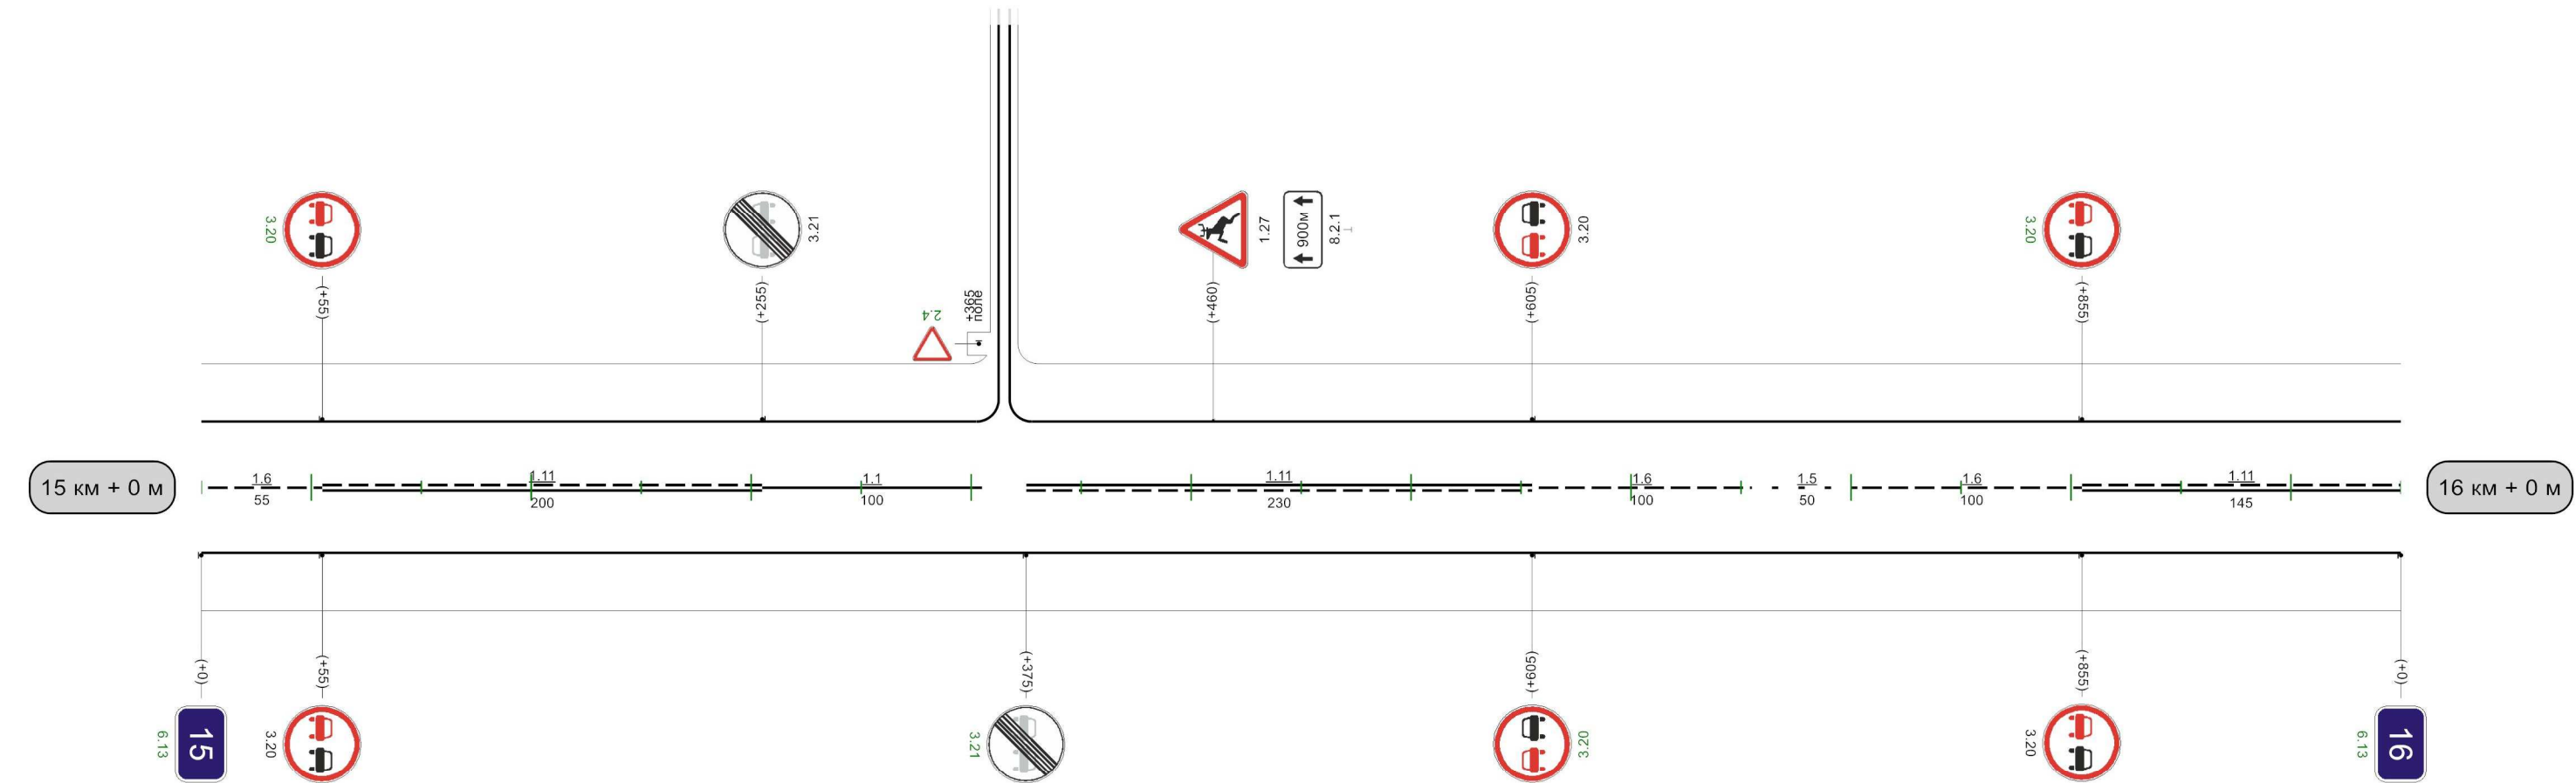

Видимость автомобиля в прямом направлении		101	300	155	300	205	300		555	300	506	506	300	556	300	5
---	--	-----	-----	-----	-----	-----	-----	--	-----	-----	-----	-----	-----	-----	-----	---

1000м

Разметка на участке:

1.1 : 135,00 м
1.5 : 65,00 м
1.6 : 100,00 м
1.11 : 380,00 м
1.17 : 10,00 м

