Наименование автодороги (административный район)	Воскресенское-Дубна-станция Поречье-Бабошино
Элементы дороги в продольном профиле	15 · 20 · 5 · 9 · 23
Элементы дороги в плане	R=7137 · R=8605 · R=388 a=30
Видимость автомобиля в обратном направлении	

Разметка на участке:
1.1 : 340 м
1.5 : 250 м
1.6 : 200 м
1.11 : 200 м
1.14.1 : 6 м

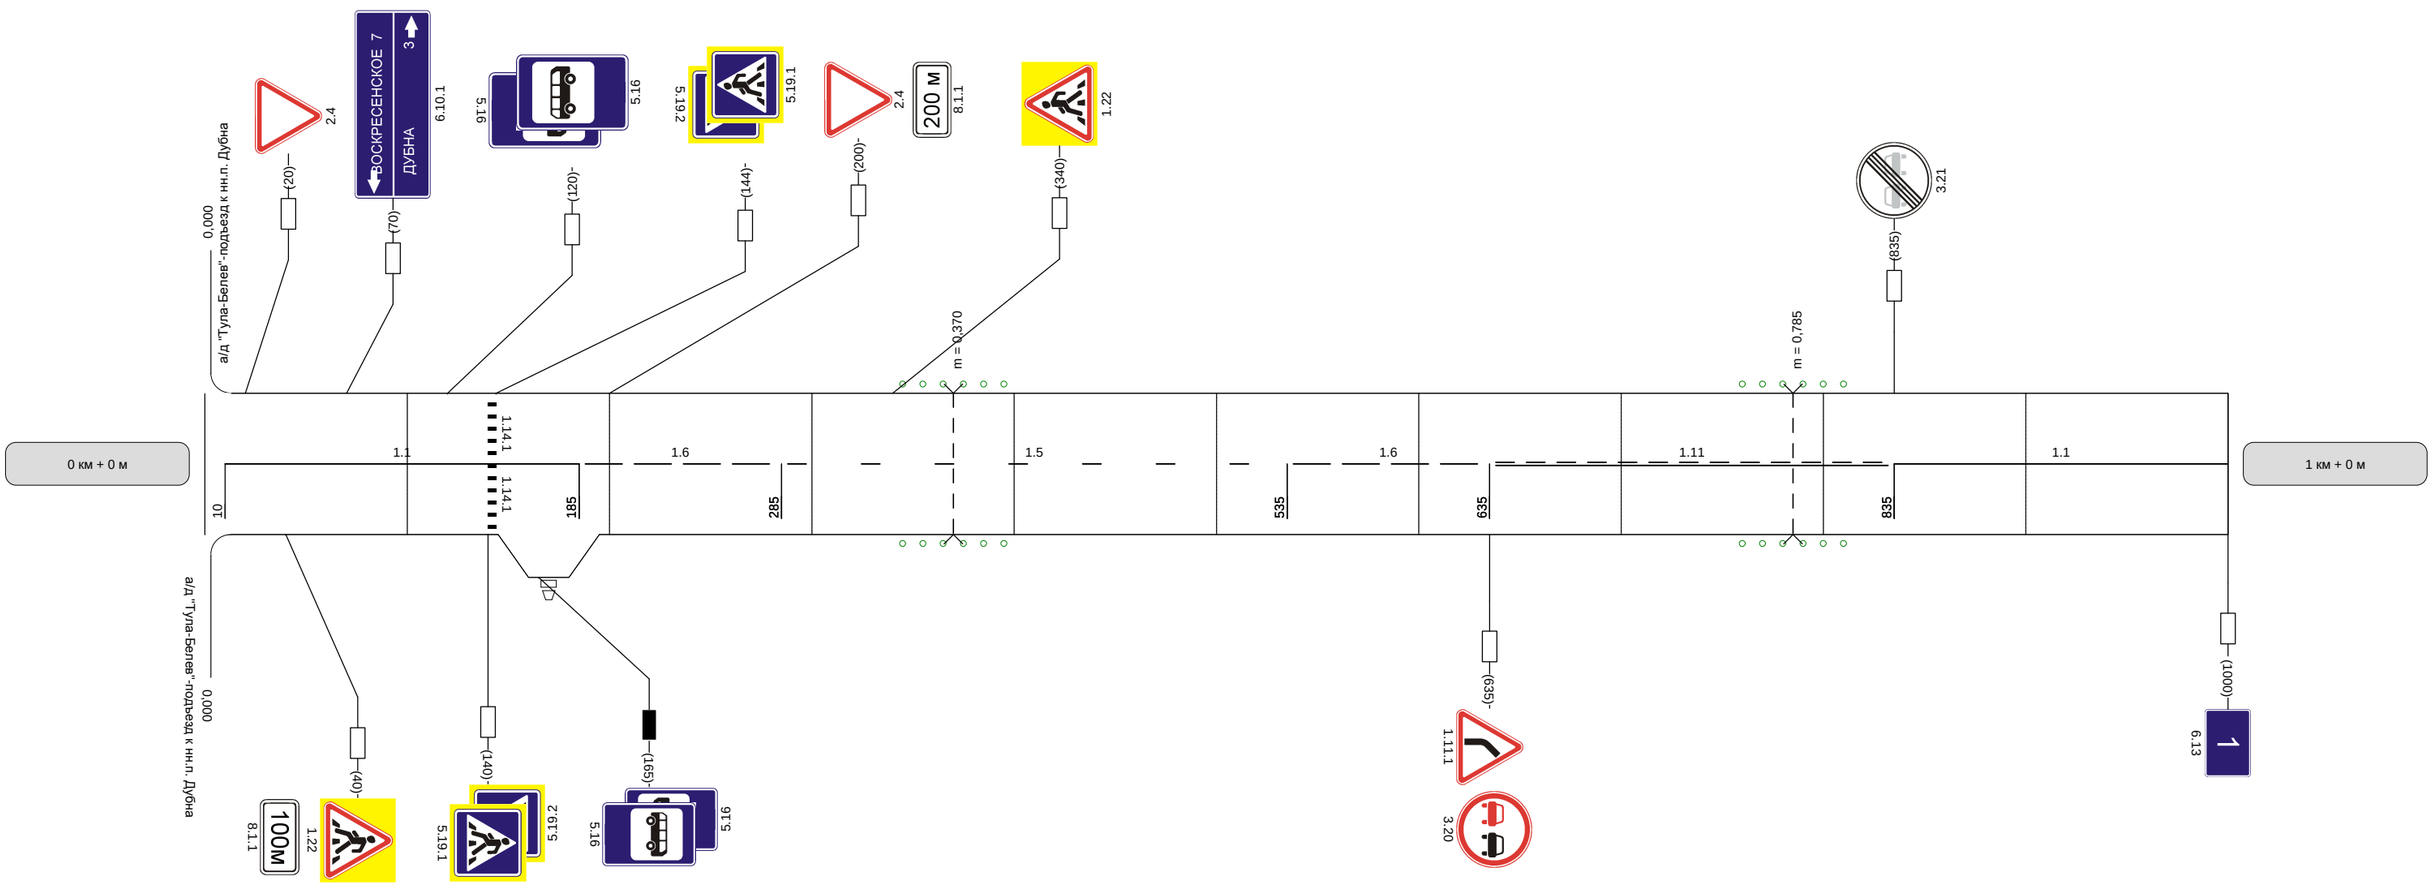

Видимость автомобиля в прямом направлении	250	

| Наименование автодороги (административный район) | Воскресенское-Дубна-станция Поречье-Бабошино | | |

Наименование автодороги (административный район)	Воскресенское-Дубна-станция Поречье-Бабошино
Элементы дороги в продольном профиле	11 10 26 690 846 R=10063
Элементы дороги в плане	550 R=951 a=25 890
Видимость автомобиля в обратном направлении	300 300

Разметка на участке:
1.1 : 505 м
1.6 : 110 м
1.11 : 320 м

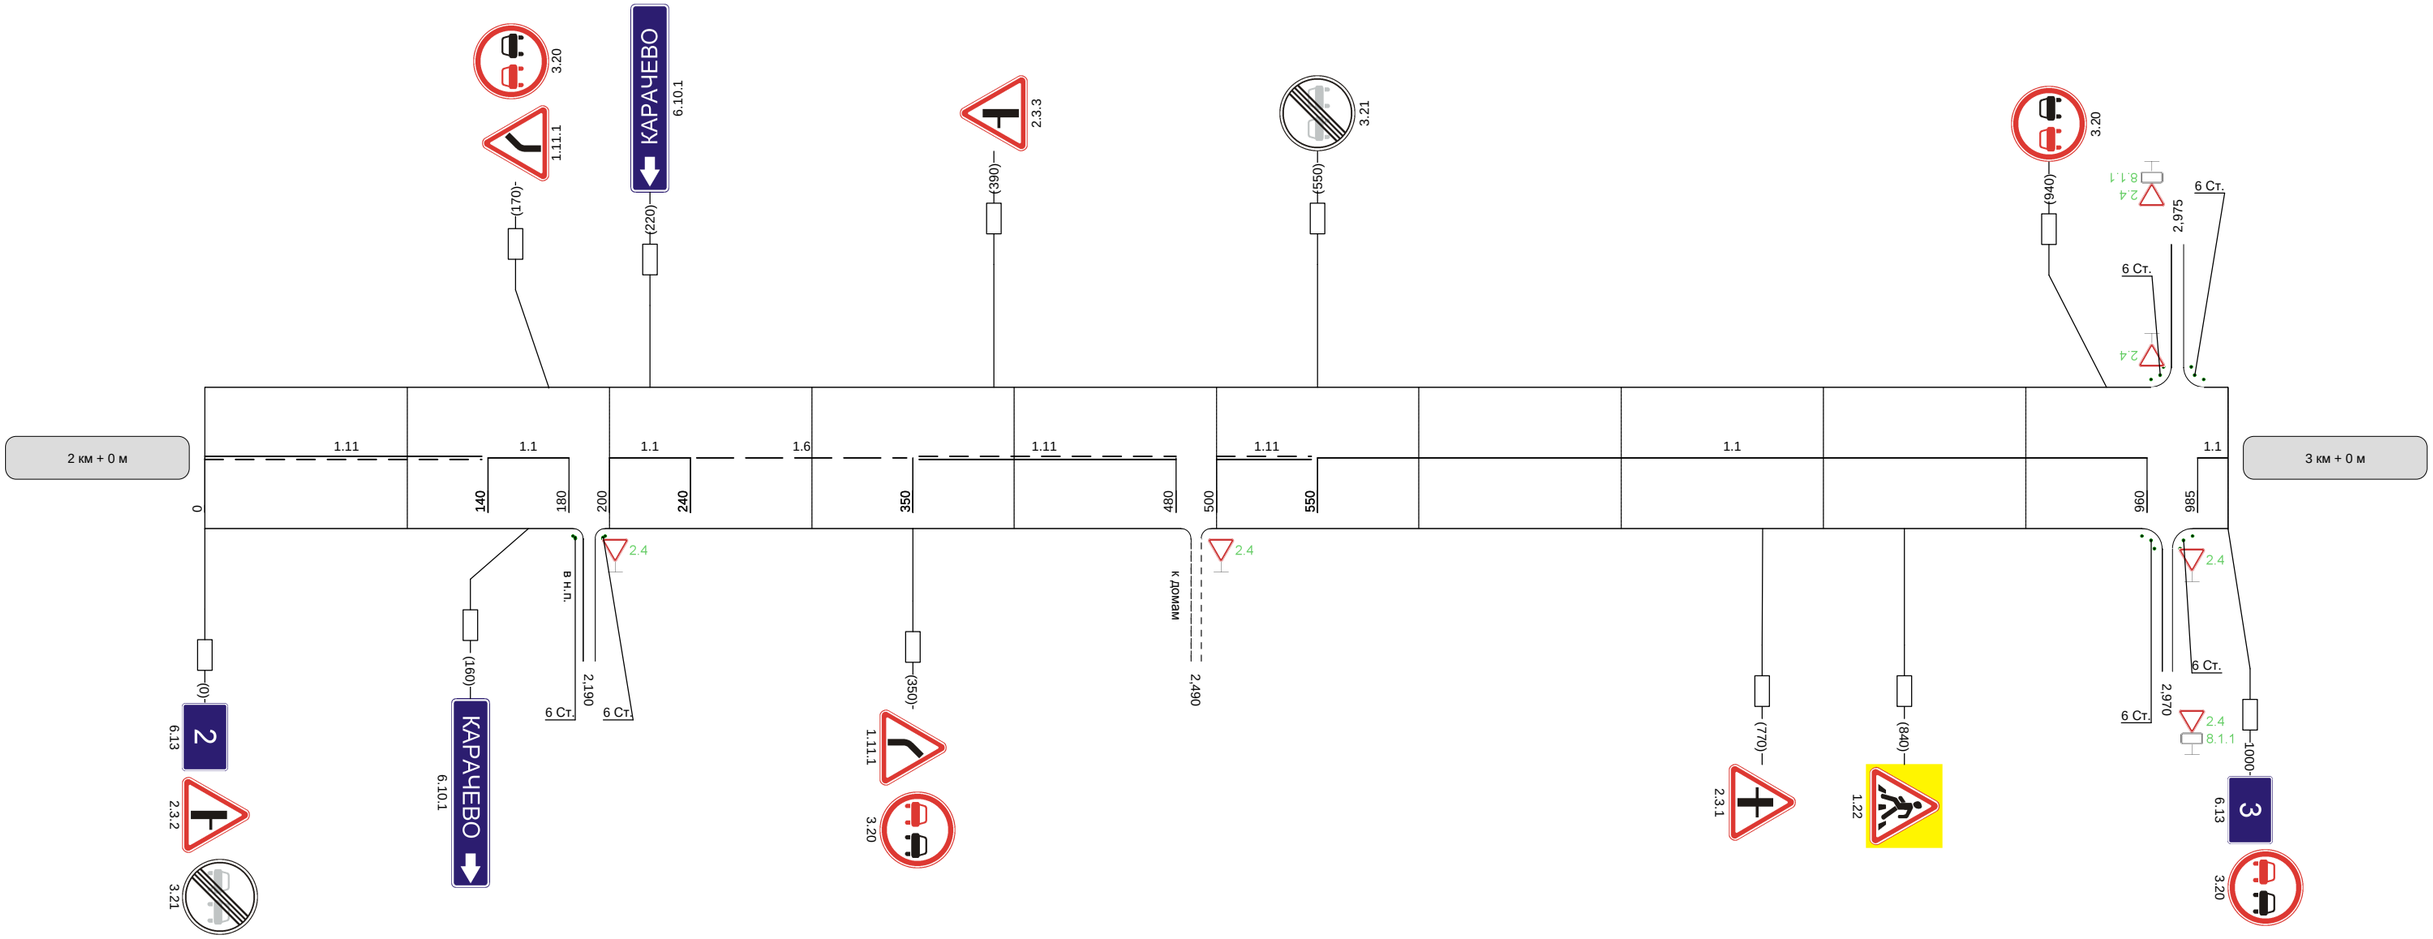

Видимость автомобиля в прямом направлении	30

Наименование автодороги (административный район)	Воскресенское-Дубна-станция Поречье-Бабошино						
Элементы дороги в продольном профиле	26	28	R=7028	64		67	R=
	040	161		417		886	
Элементы дороги в плане			425	R=700 a=26		925	
Видимость автомобиля в обратном направлении		300	250	250	250	300	

Разметка на участке:
1.1 : 980 м
1.14.1 : 6 м

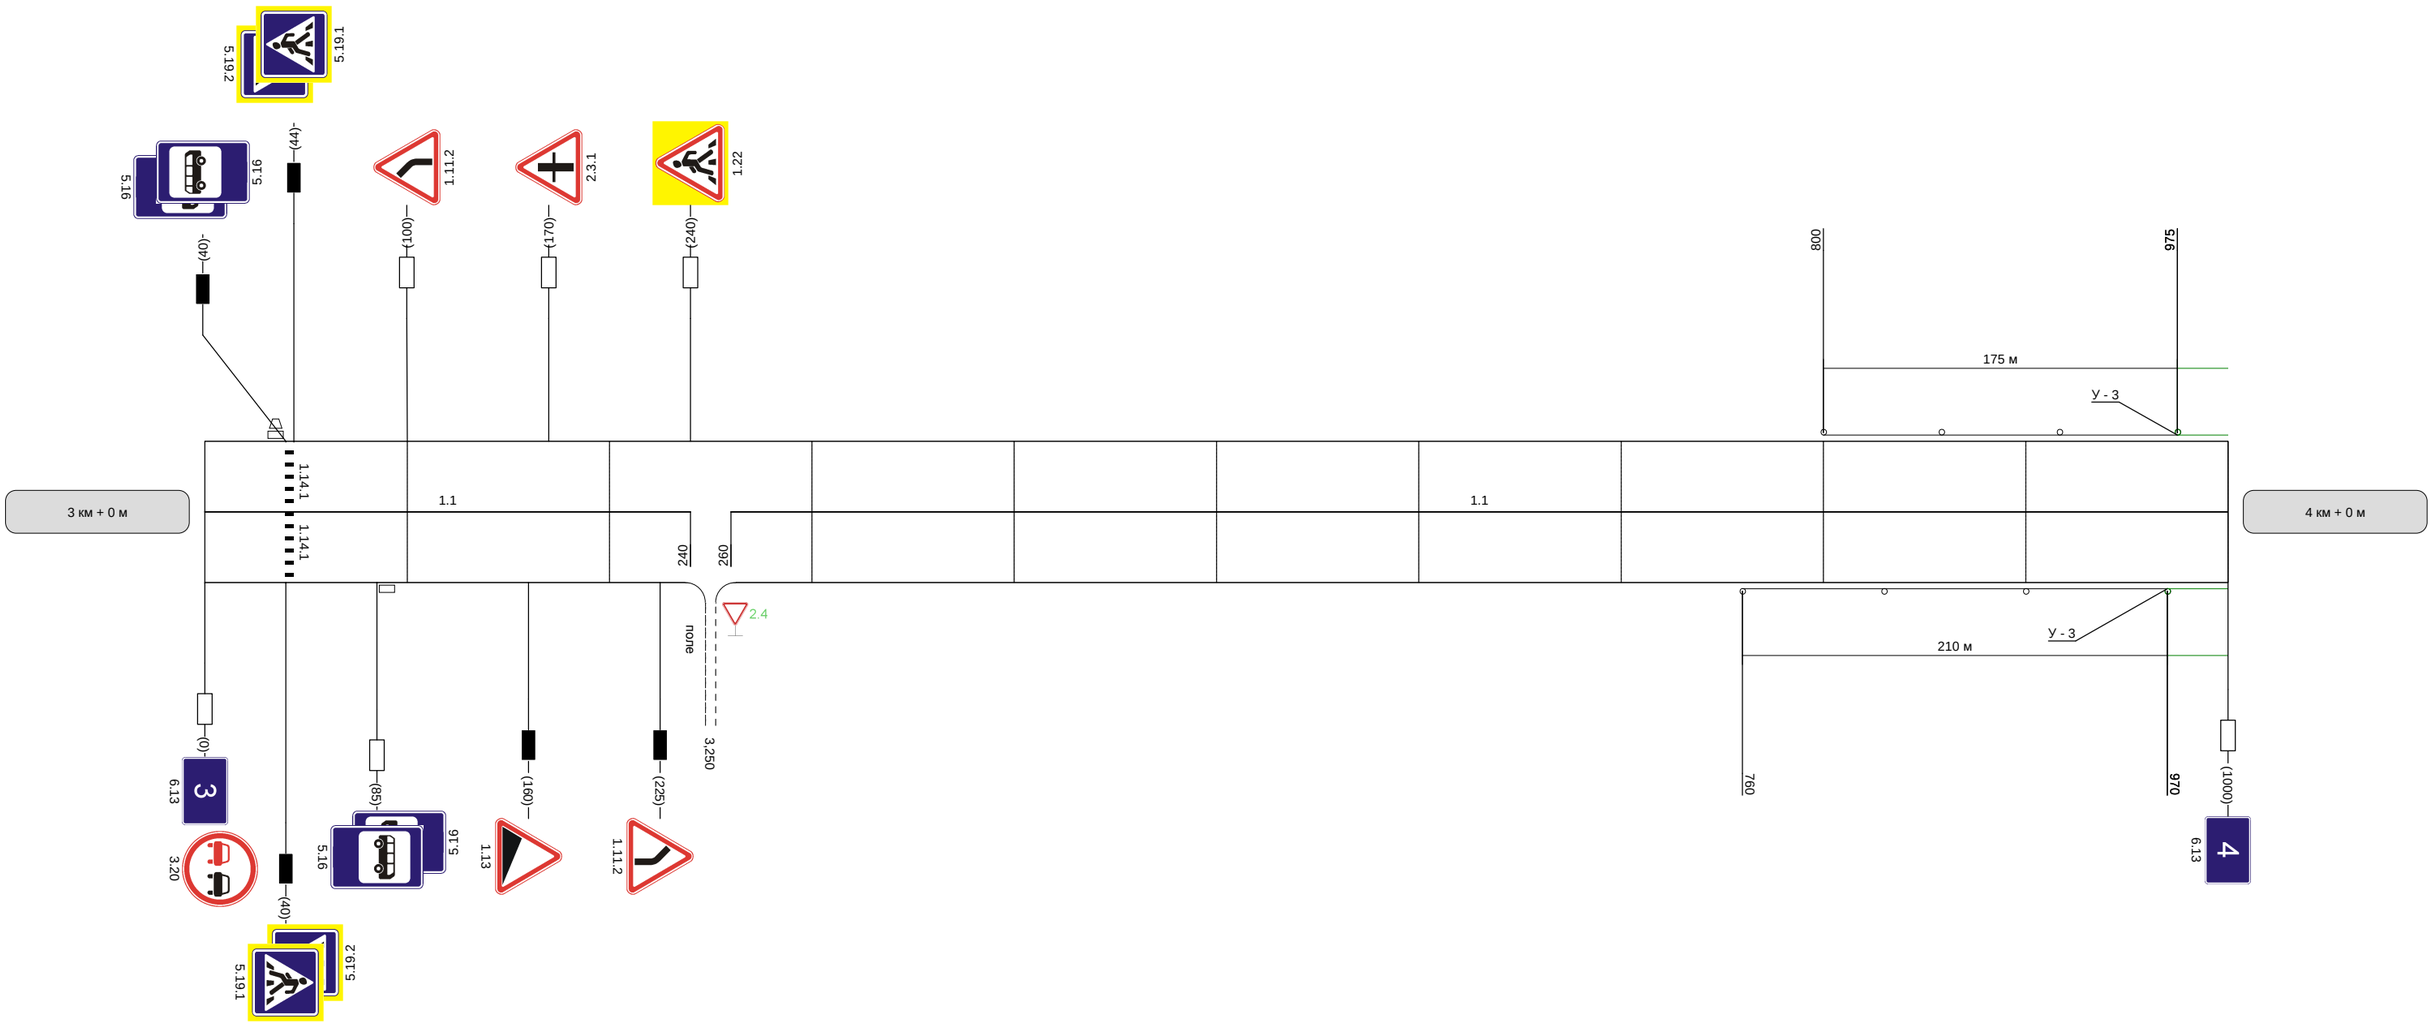

Видимость автомобиля в прямом направлении	300	300	250	200	250	

Наименование автодороги (административный район)	Воскресенское-Дубна-станция Поречье-Бабошино
Элементы дороги в продольном профиле	67 (000) R=5856 (121) 27 (247) R=8194 (413) 48 (453) 47 R=7897 (839) 2
Элементы дороги в плане	(350) R=296 a=46 (650)
Видимость автомобиля в обратном направлении	300 300

Разметка на участке:
1.1 : 825 м
1.11 : 150 м
1.14.1 : 6 м

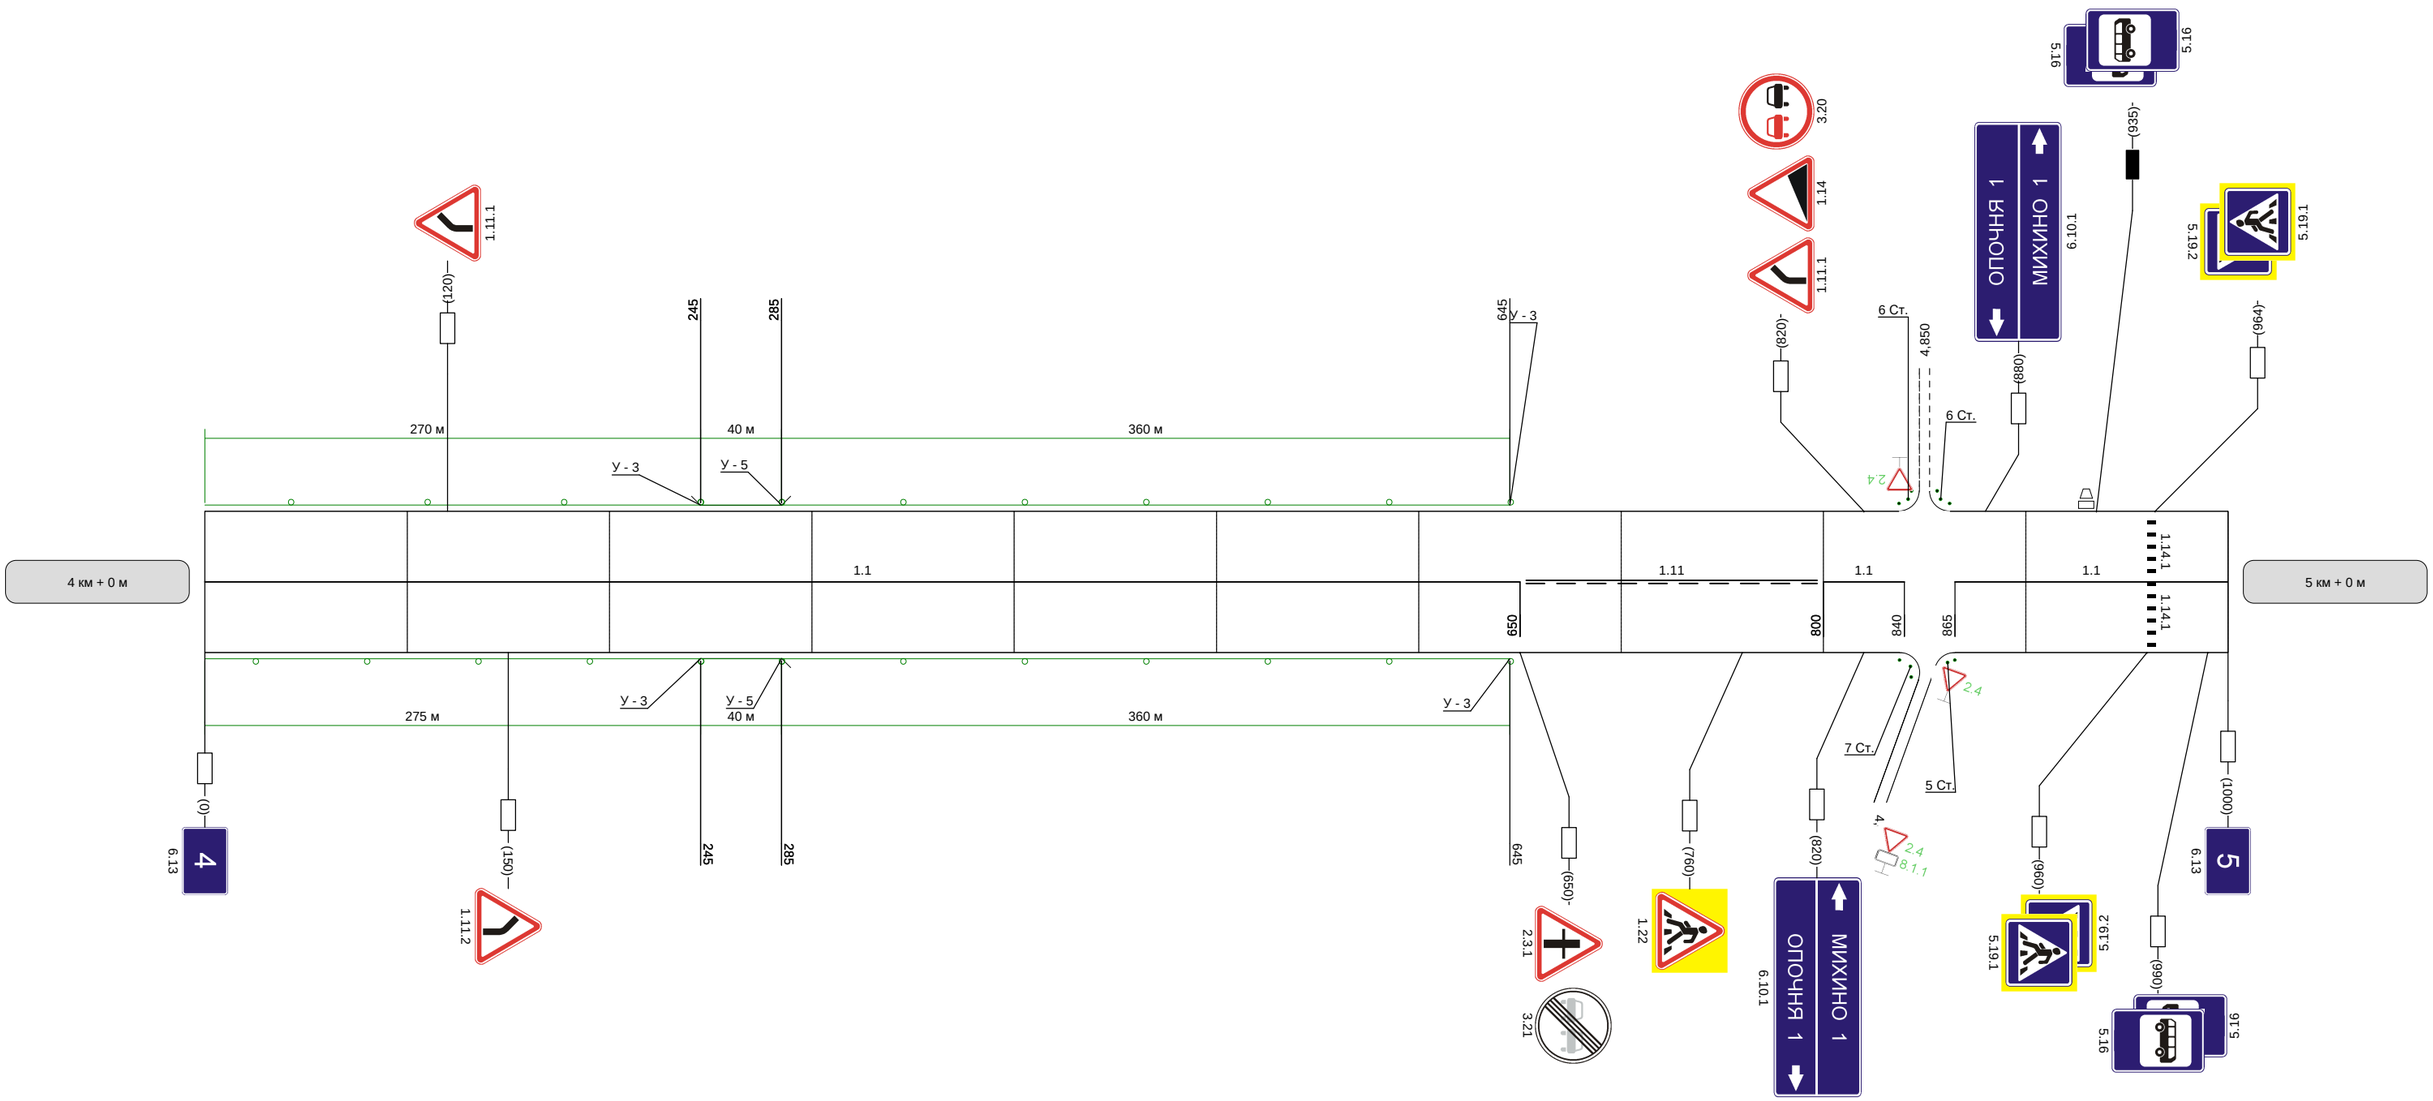

Видимость автомобиля в прямом направлении		300	300	

Наименование автодороги (административный район)	Воскресенское-Дубна-станция Поречье-Бабошино
Элементы дороги в продольном профиле	2 (555) 13 (566) R=5649 5 (665)
Элементы дороги в плане	
Видимость автомобиля в обратном направлении	

Разметка на участке:
1.1 : 140 м
1.5 : 560 м
1.6 : 300 м

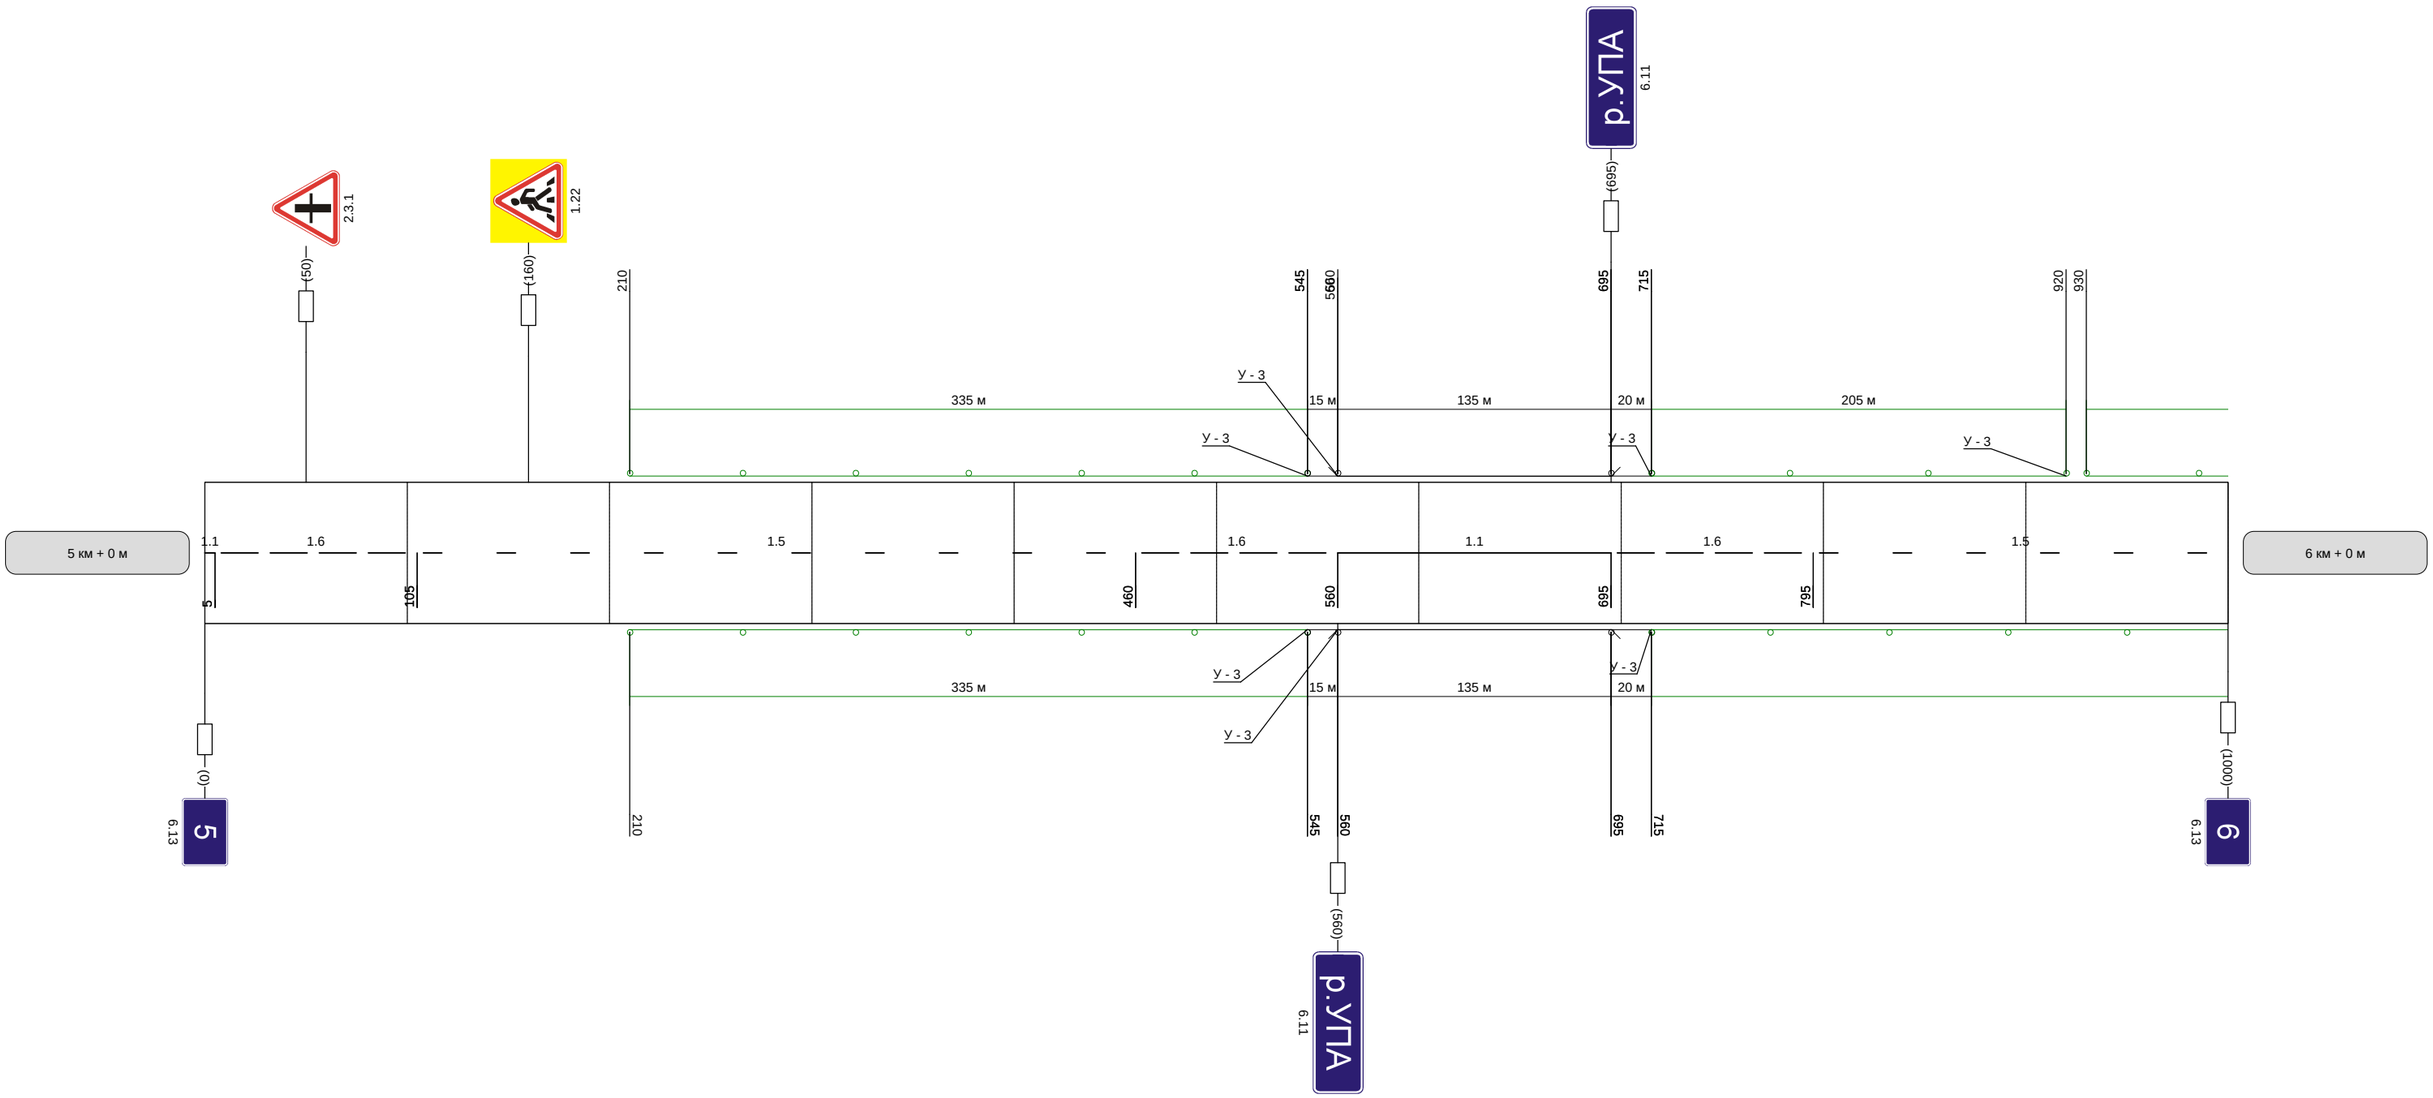

Видимость автомобиля в прямом направлении	

Наименование автодороги (административный район)	Воскресенское-Дубна-станция Поречье-Бабошино
Элементы дороги в продольном профиле	5 … 19 … 982
Элементы дороги в плане	
Видимость автомобиля в обратном направлении	

Разметка на участке:
1.1 : 220 м
1.5 : 440 м
1.6 : 300 м
1.14.1 : 6 м

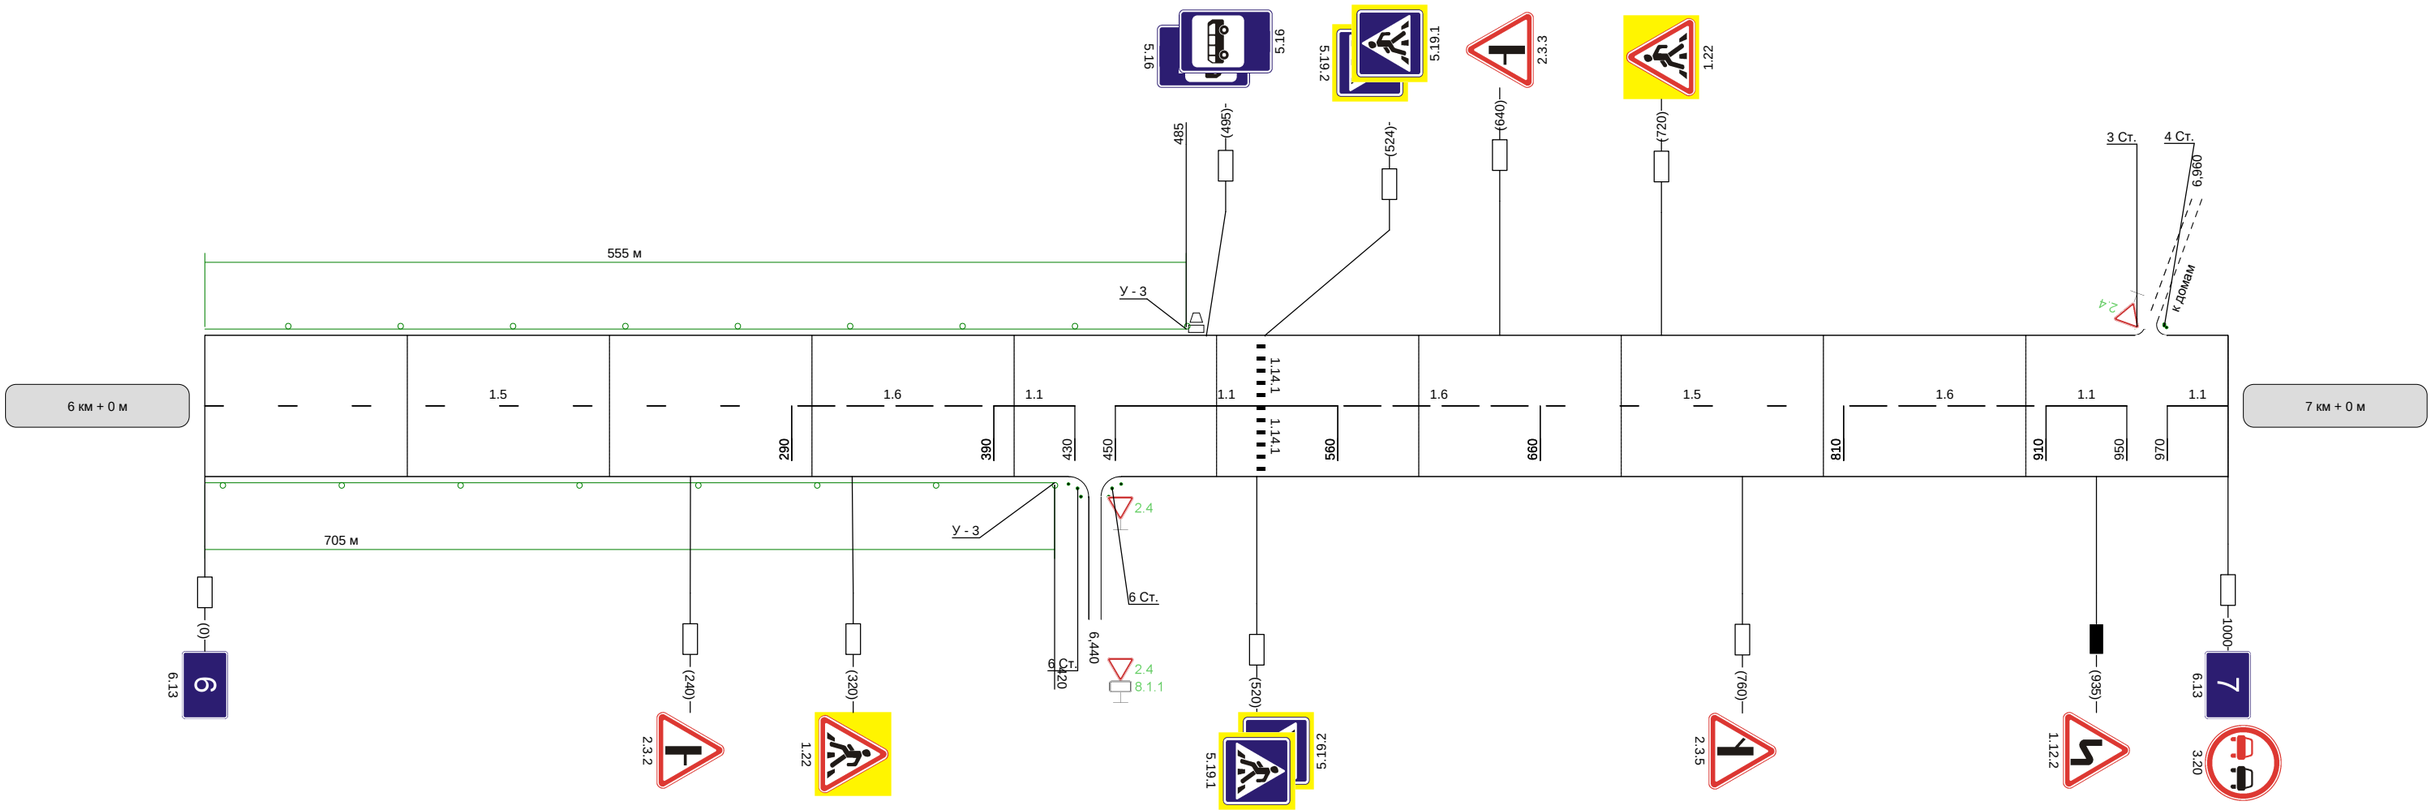

Видимость автомобиля в прямом направлении	

| Наименование автодороги (административный район) | Воскресенское-Дубна-станция Поречье-Бабошино | | |

Разметка на участке

Наименование автодороги (административный район)	Воскресенское-Дубна-станция Поречье-Бабошино
Элементы дороги в продольном профиле	6 (591) 15 (484) 23 (711) 28 (847) R=5974 R=7503
Элементы дороги в плане	68 R=214 a=18 136 170 R=149 a=24 260 410 R=224 a=19 460 585 R=64 a=60 660 735 R=949 a=9 887
Видимость автомобиля в обратном направлении	300

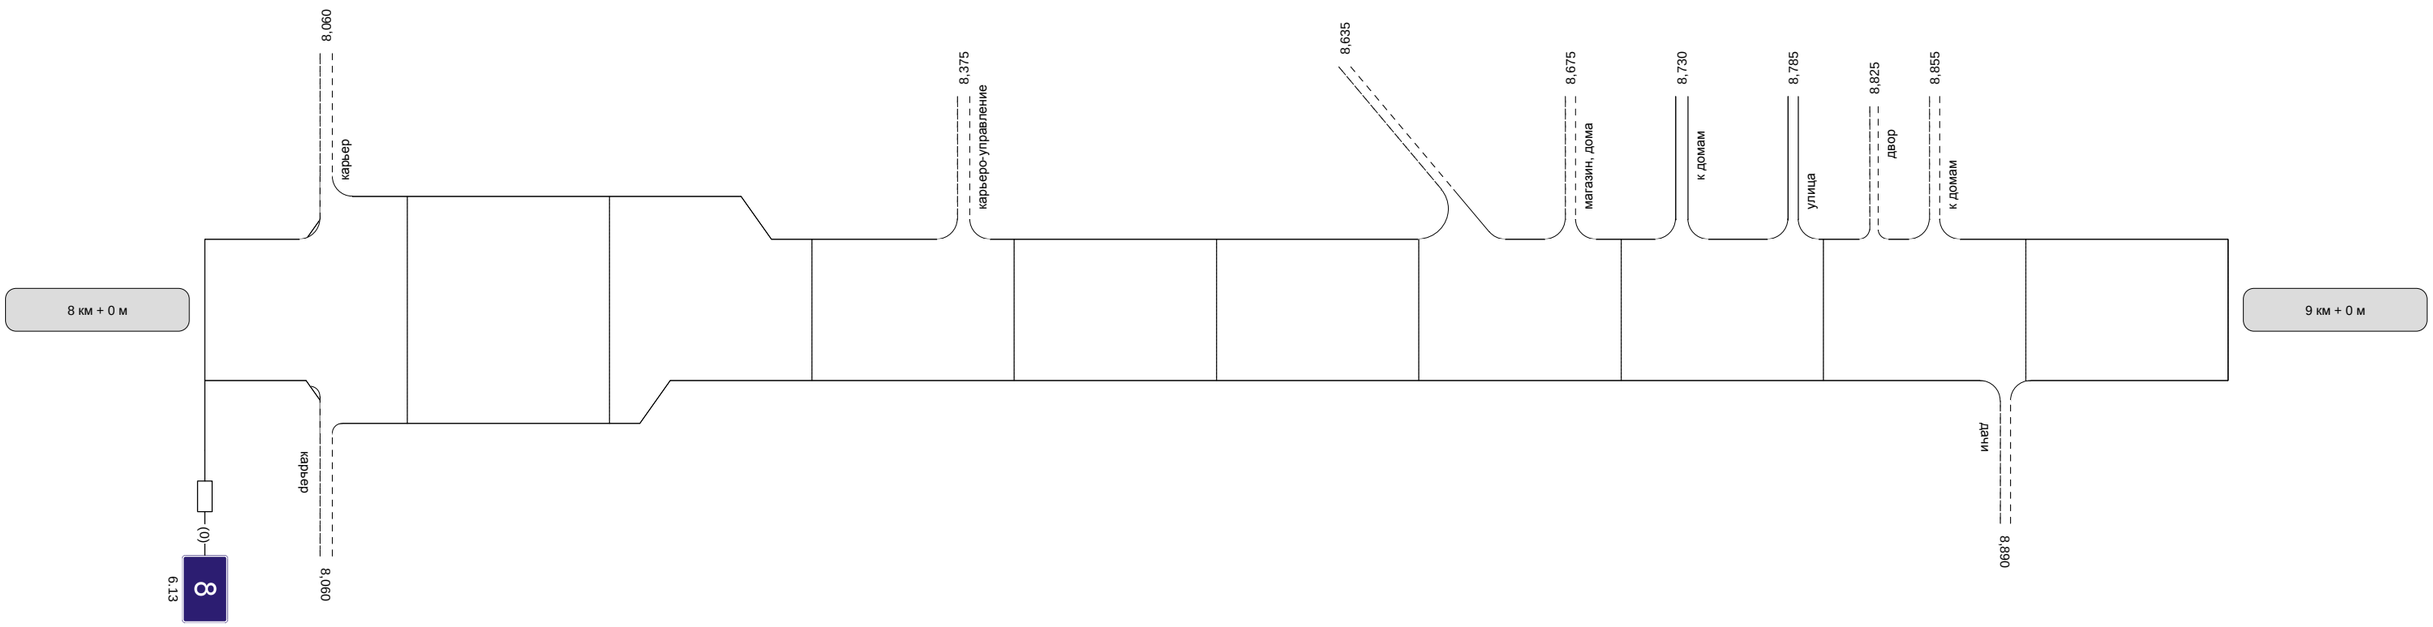

Видимость автомобиля в прямом направлении		300	250	250	

Разметка на участке

| Наименование автодороги (административный район) | Воскресенское-Дубна-станция Поречье-Бабошино | | |

Разметка на участке
1.1 : 840 м

| Наименование автодороги (административный район) | Воскресенское-Дубна-станция Поречье-Бабошино | | |

Разметка на участке
1.1 : 1000 м

| Наименование автодороги (административный район) | Воскресенское-Дубна-станция Поречье-Бабошино | | |

Разметка на участке
1.1 : 1000 м

Наименование автодороги (административный район)	Воскресенское-Дубна-станция Поречье-Бабошино														
Элементы дороги в продольном профиле	63		9			10		33			28				
	0	R=3378	176			481	R=6188	623			814	R=9846			
Элементы дороги в плане	30	R=278 a=43	170							785	R=579 a=22				
Видимость автомобиля в обратном направлении		200	150	150	200	250	300			250	300				

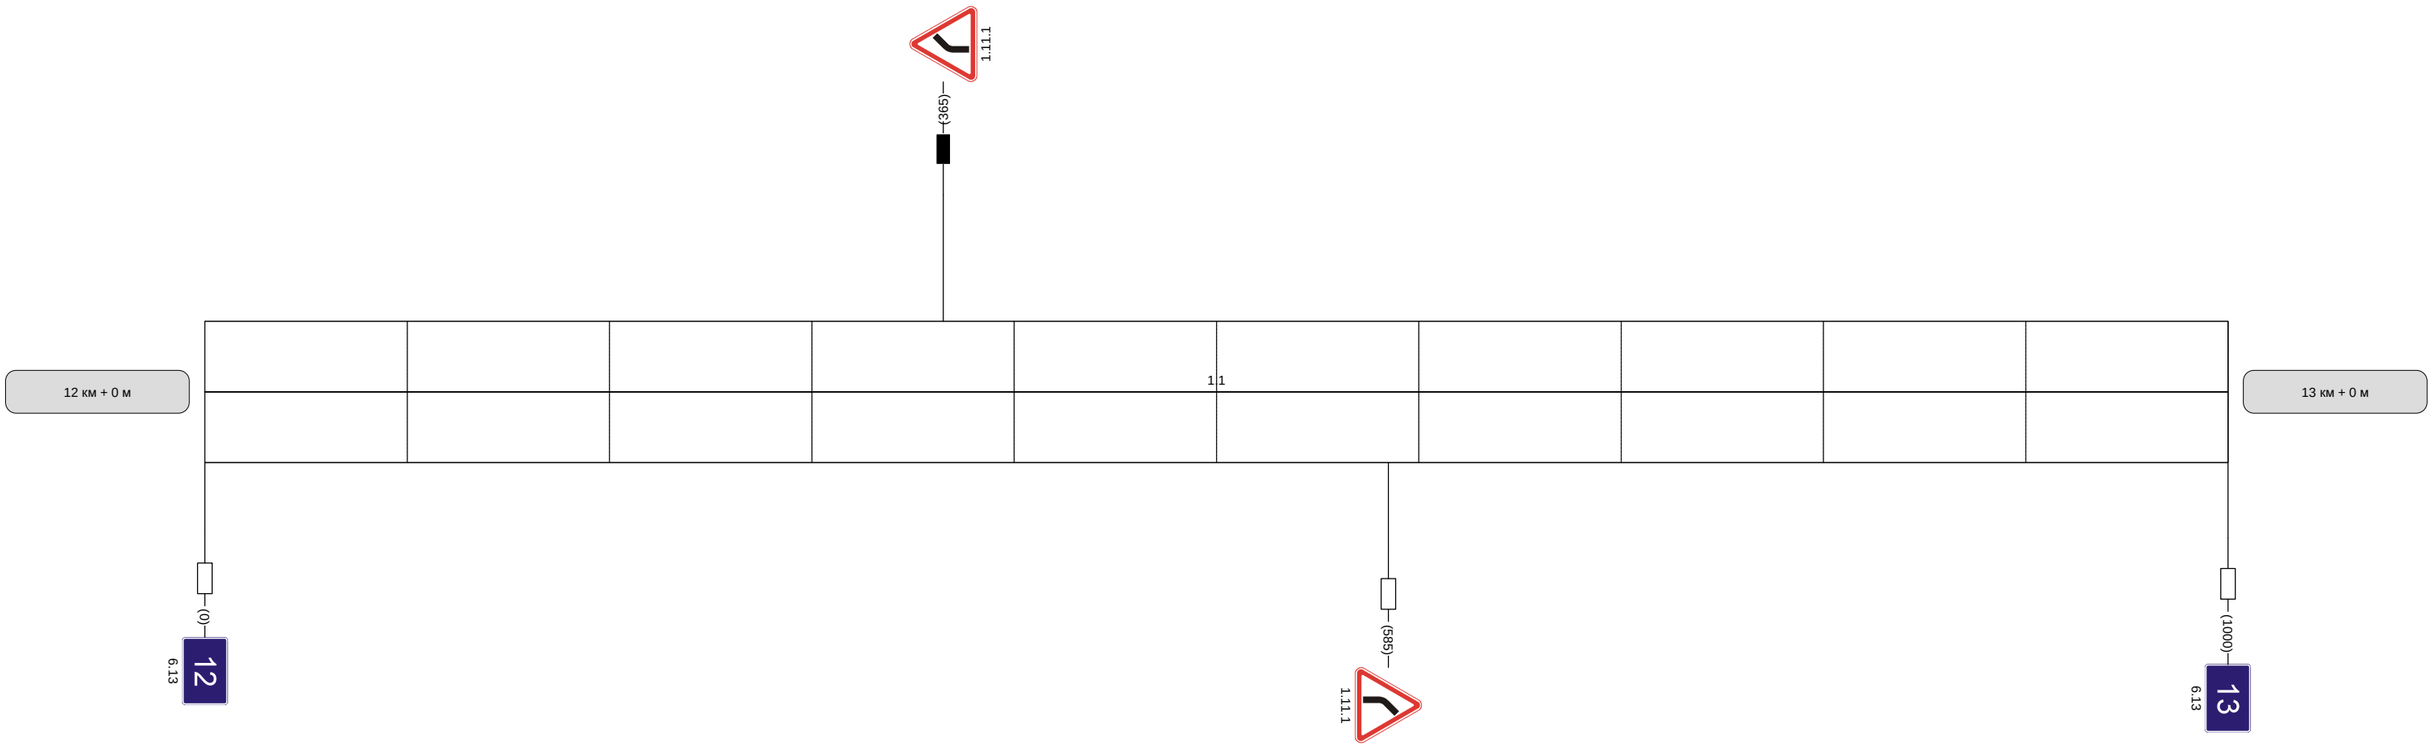

Видимость автомобиля в прямом направлении	200	150	200		300	250	250		300	

| | | |

Наименование автодороги (административный район)	Воскресенское-Дубна-станция Поречье-Бабошино						
Элементы дороги в продольном профиле	71		R=8837		2	2	
Элементы дороги в плане				R=470 a=6			
Видимость автомобиля в обратном направлении	200	200	250	250	300	300	

Разметка на участке:
1.1 : 70 м
1.5 : 190 м
1.6 : 150 м
1.11 : 350 м

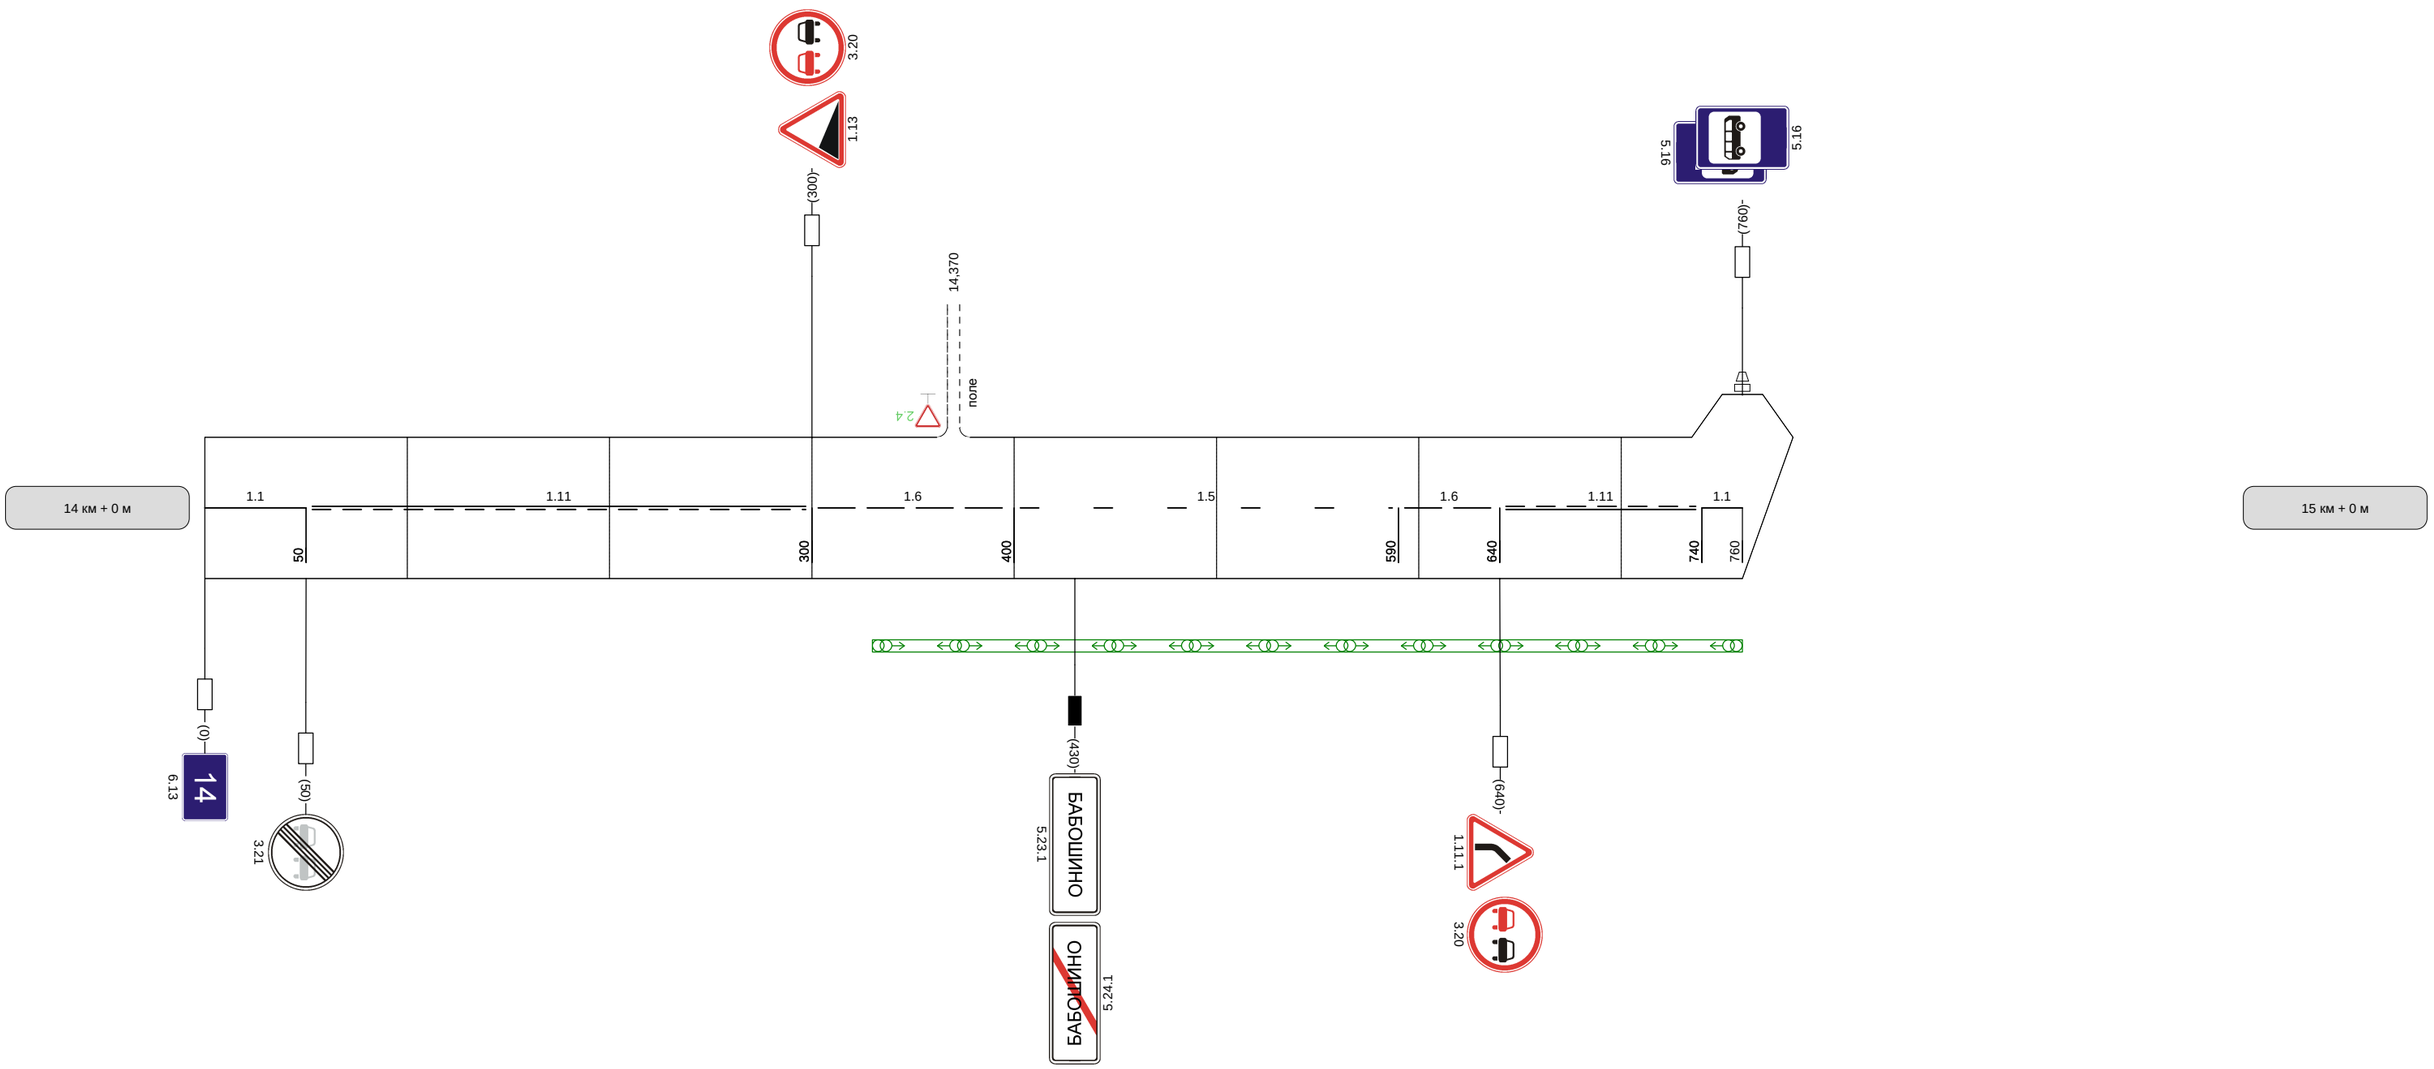

Видимость автомобиля в прямом направлении	300