


Автодорога Дубна-Лобжа

|                                             |                                                                                     |
|---------------------------------------------|-------------------------------------------------------------------------------------|
| Кривые в плане                              |  |
| Элементы дороги в продольном профиле        |  |
| Видимость автомобиля в обратном направлении |                                                                                     |
| Характеристики проезжей части               | 7,00                                                                                |

Разметка на участке:  
1.1 : 20,00 м  
1.2 : 130,00 м  
1.6 : 35,00 м

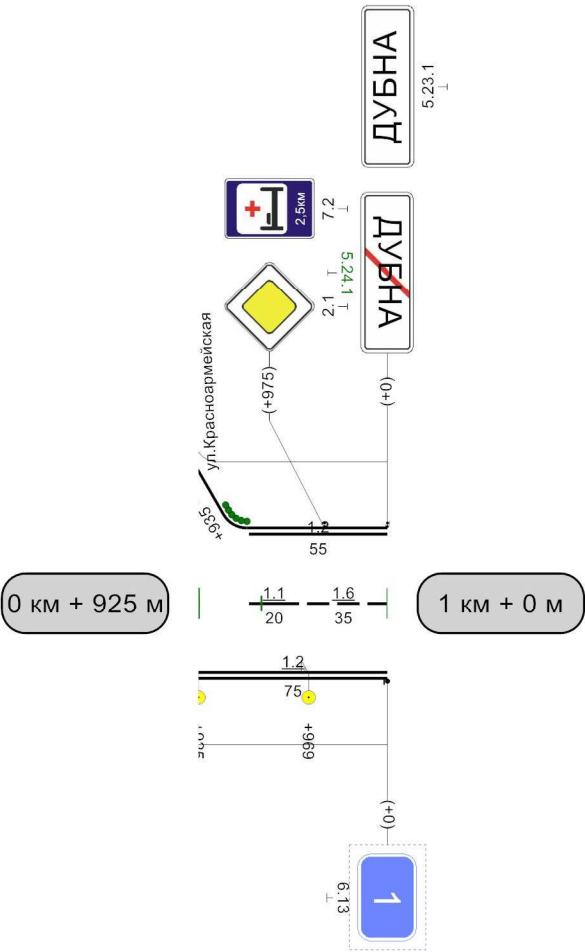


|                                           |  |
|-------------------------------------------|--|
| Видимость автомобиля в прямом направлении |  |
|-------------------------------------------|--|

## Автодорога Дубна-Лобжа

|                                             |      |     |     |  |
|---------------------------------------------|------|-----|-----|--|
| Кривые в плане                              |      |     |     |  |
| Элементы дороги в продольном профиле        |      |     |     |  |
| Видимость автомобиля в обратном направлении | 650  | 300 | 700 |  |
| Характеристики проезжей части               | 7,00 |     |     |  |

Разметка на участке:  
1.1 : 285,00 м  
1.2 : 1960,00 м  
1.5 : 175,00 м  
1.6 : 165,00 м  
1.11 : 335,00 м

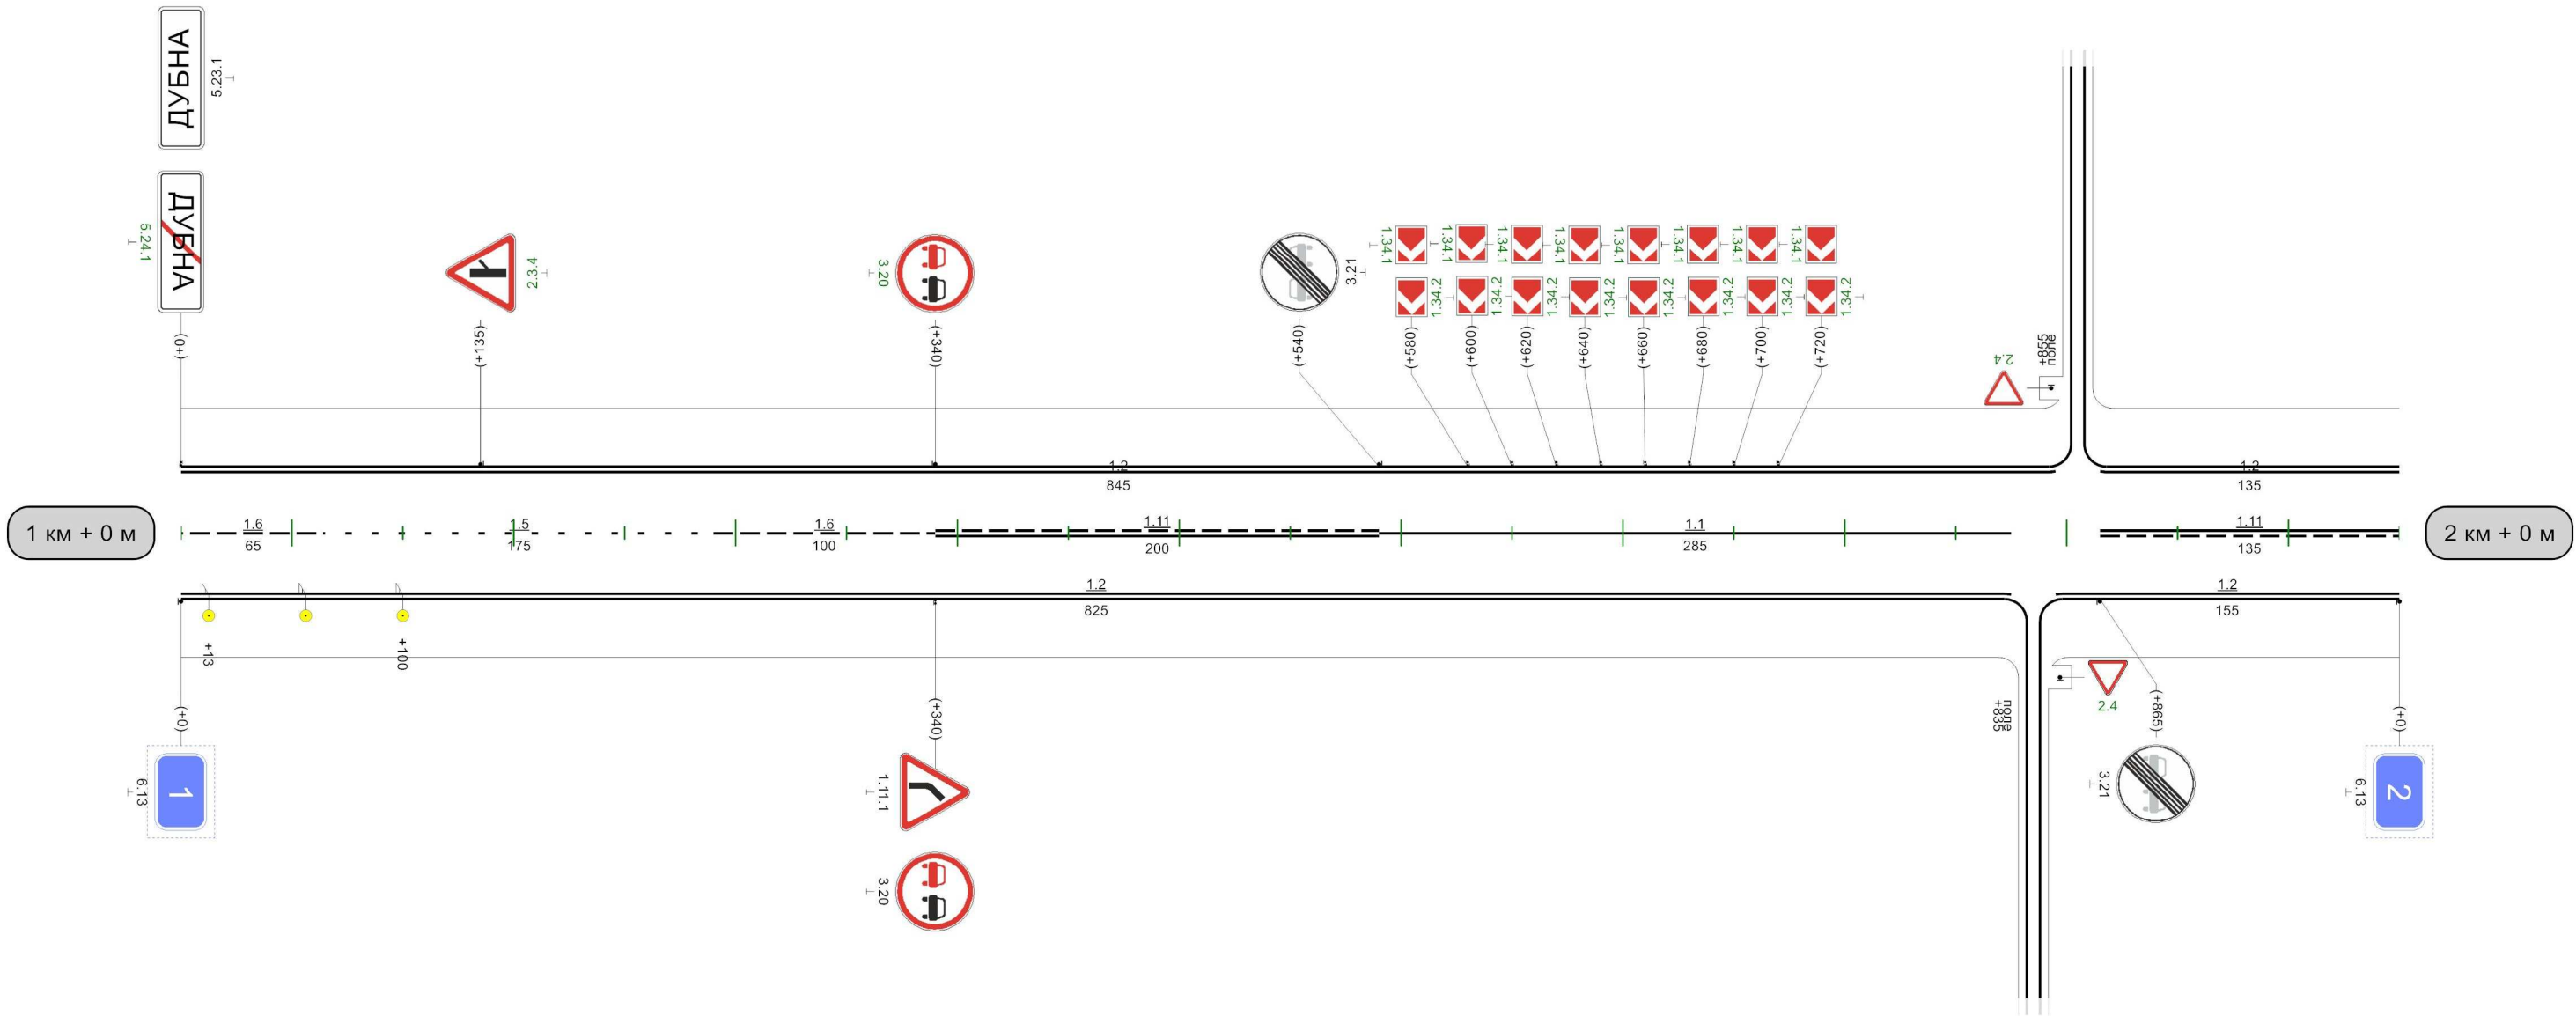


|                                              |            |            |            |            |            |            |     |
|----------------------------------------------|------------|------------|------------|------------|------------|------------|-----|
| Видимость автомобиля<br>в прямом направлении | 100<br>300 | 150<br>250 | 200<br>200 | 250<br>200 | 300<br>200 | 350<br>200 | 400 |
|----------------------------------------------|------------|------------|------------|------------|------------|------------|-----|

1000m

## Автодорога Дубна-Лобжа

|                                             |                                                                                   
|---------------------------------------------|-----------------------------------------------------------------------------------|--|--|--|--|--|-----|-----|-----|-----|-----|-----|-----|--|--|--|--|--|-----|-----|-----|-----|-----|
| Кривые в плане                              |   |  
| Элементы дороги в продольном профиле        |  |  
| Видимость автомобиля в обратном направлении | 300                                                                               |  |  |  |  |  | 600 | 200 | 650 | 650 | 250 | 700 | 300 |  |  |  |  |  | 900 | 150 | 950 | 950 | 150 |
| Характеристики проезжей части               | 7,00                                                                              |  |  |  |  |  |     |     |     |     |     |     |     |  |  |  |  |  |     |     |     |     |     |

Разметка на участке:  
1.1 : 300,00 м  
1.2 : 2000,00 м  
1.5 : 235,00 м  
1.6 : 200,00 м  
1.11 : 265,00 м

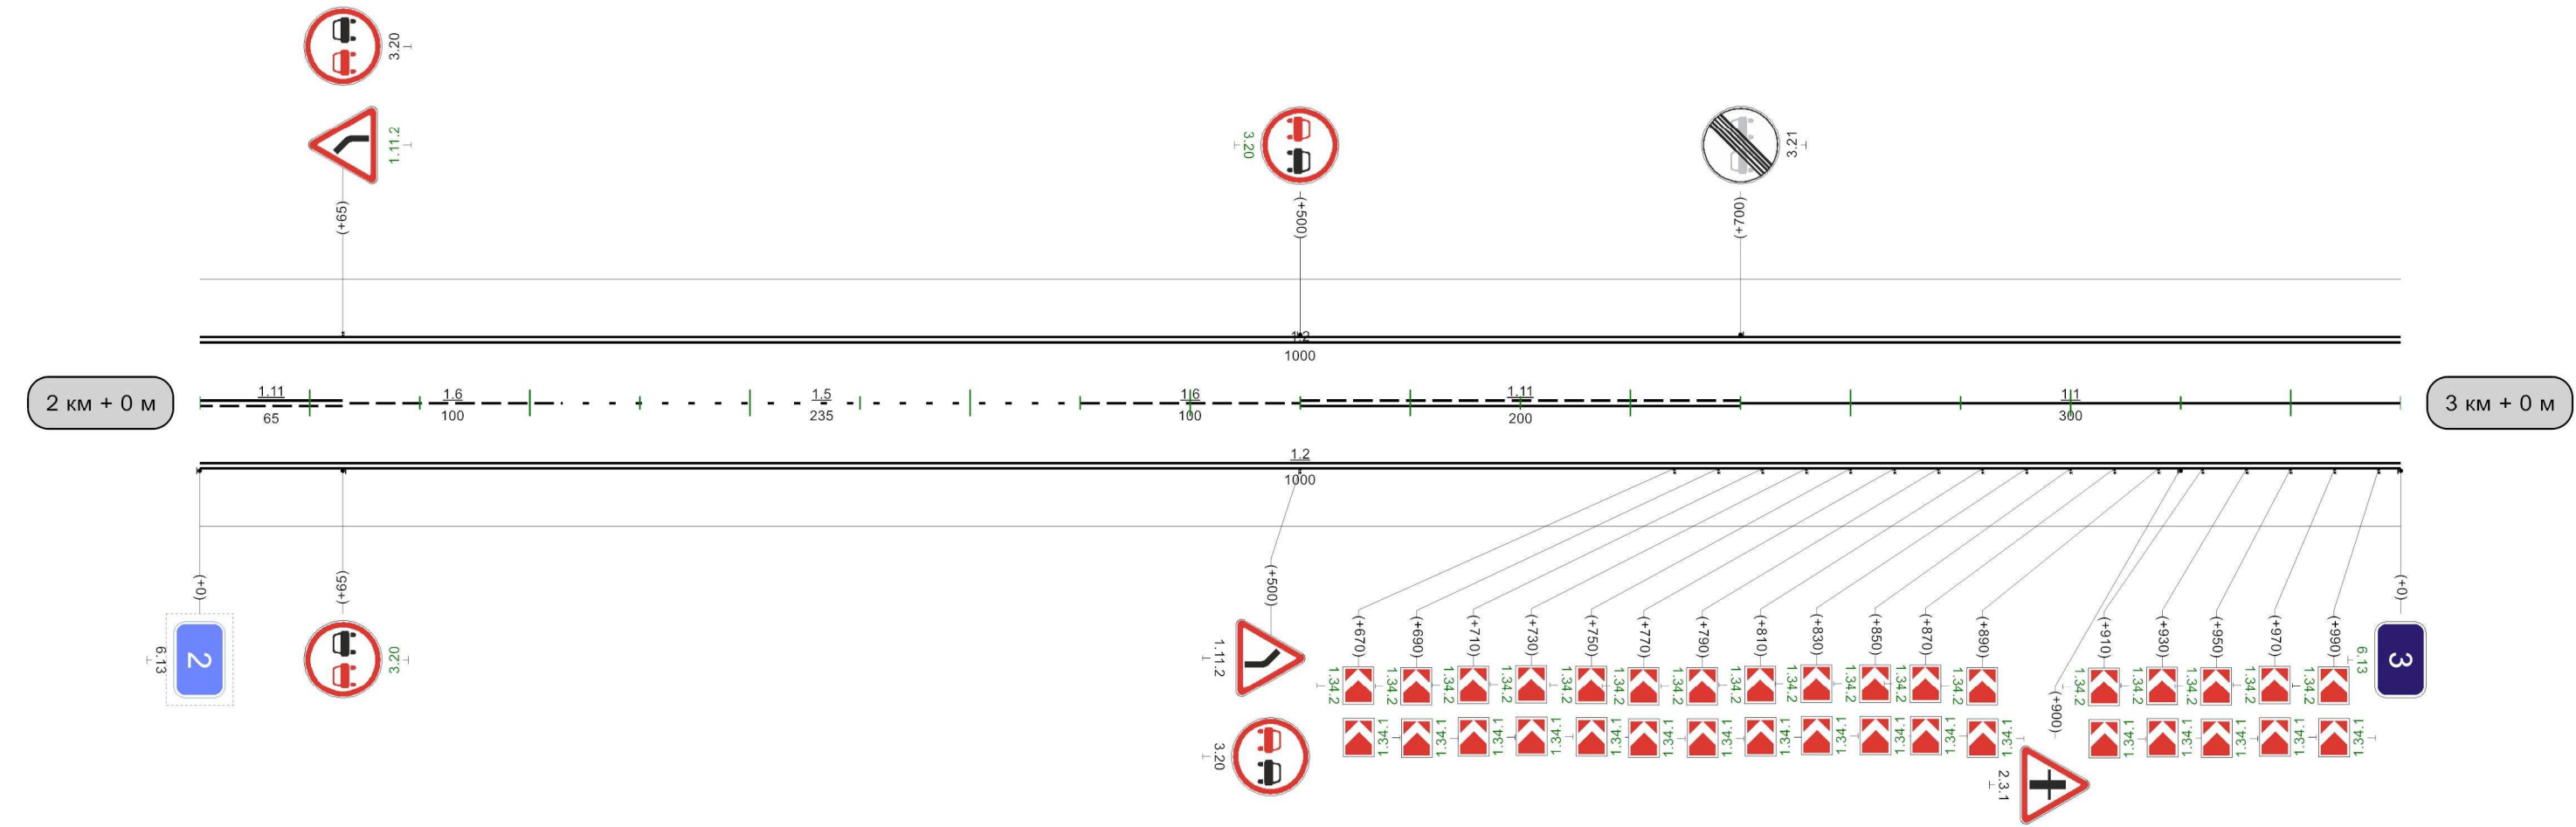


|                                              |     
|----------------------------------------------|-----|-----|-----|-----|-----|-----|-----|-----|-----|-----|-----|-----|-----|-----|-----|-----|-----|-----|-----|--|-----|-----|---|
| Видимость автомобиля<br>в прямом направлении | 250 | 300 | 300 | 250 | 350 | 200 | 550 | 300 | 600 | 600 | 250 | 650 | 200 | 700 | 150 | 750 | 150 | 800 | 150 |  | 950 | 300 | 0 |
|----------------------------------------------|-----|-----|-----|-----|-----|-----|-----|-----|-----|-----|-----|-----|-----|-----|-----|-----|-----|-----|-----|--|-----|-----|---|

1000m


|                                             |                                                                                   
|---------------------------------------------|-----------------------------------------------------------------------------------|-----|----|-----|-----|-----|--|-----|-----|-----|-----|-----|-----|-----|-----|-----|-----|-----|-----|-----|-----|-----|-----|-----|-----|-----|--|-----|-----|-----|-----|-----|
| Кривые в плане                              |   |     
| Элементы дороги в продольном профиле        |  |     
| Видимость автомобиля в обратном направлении | 0                                                                                 | 200 | 50 | 250 | 100 | 300 |  | 250 | 200 | 300 | 300 | 150 | 350 | 200 | 400 | 200 | 450 | 200 | 500 | 200 | 550 | 250 | 600 | 300 | 650 | 300 |  | 900 | 150 | 950 | 950 | 200 |
| Характеристики проезжей части               | 7,00                                                                              |     |    

Разметка на участке:  
1.1 : 935,00 м  
1.2 : 1840,00 м  
1.11 : 120,00 м  
1.17 : 20,00 м

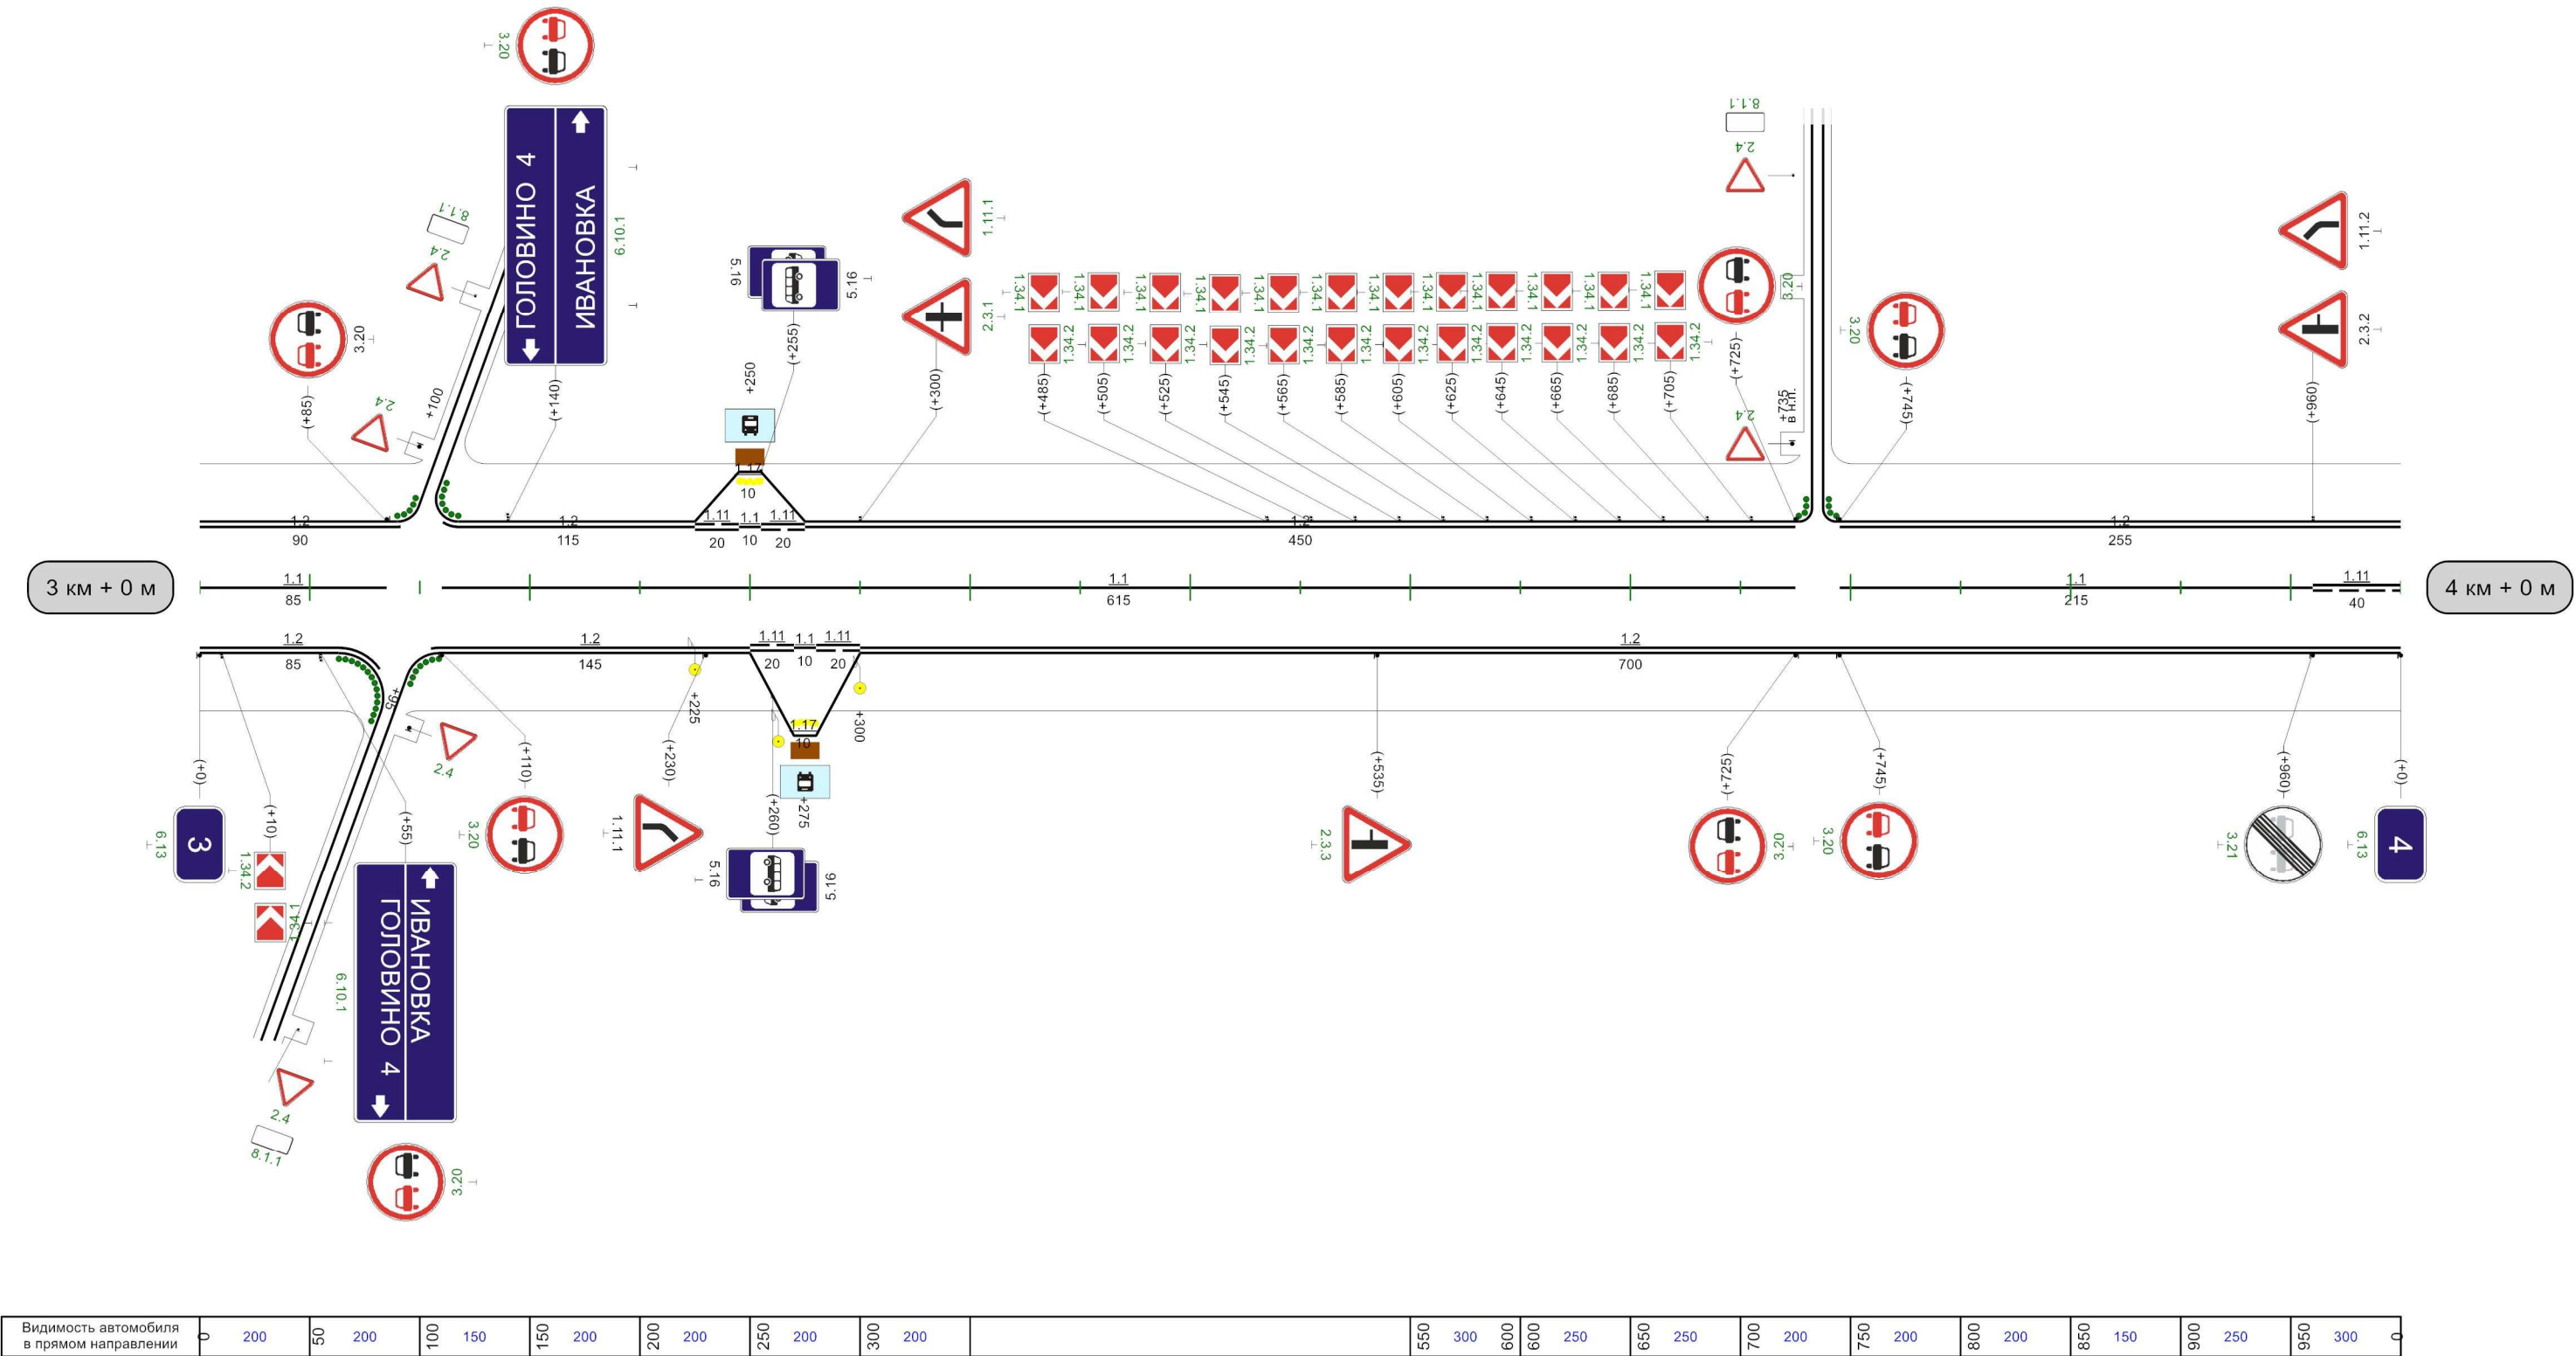


|                                             |      |     |    |     |     |     |     |     |     |     |     |     |     |     |      |
|---------------------------------------------|------|-----|----|-----|-----|-----|-----|-----|-----|-----|-----|-----|-----|-----|------|
| Кривые в плане                              |      |     |    |     |     |     |     |     |     |     |     |     |     |     |      |
| Элементы дороги в продольном профиле        |      |     |    |     |     |     |     |     |     |     |     |     |     |     |      |
| Видимость автомобиля в обратном направлении | 0    | 200 | 50 | 200 | 100 | 200 | 150 | 200 | 200 | 250 | 250 | 300 | 300 | 300 | 350  |
| Характеристики проезжей части               | 7,00 |     |    |     |     |     |     |     |     |     |     |     |     |     | 6,00 |

Разметка на участке:  
1.1 : 564,00 м  
1.2 : 1940,00 м  
1.6 : 100,00 м  
1.11 : 330,00 м  
1.12 : 7,00 м

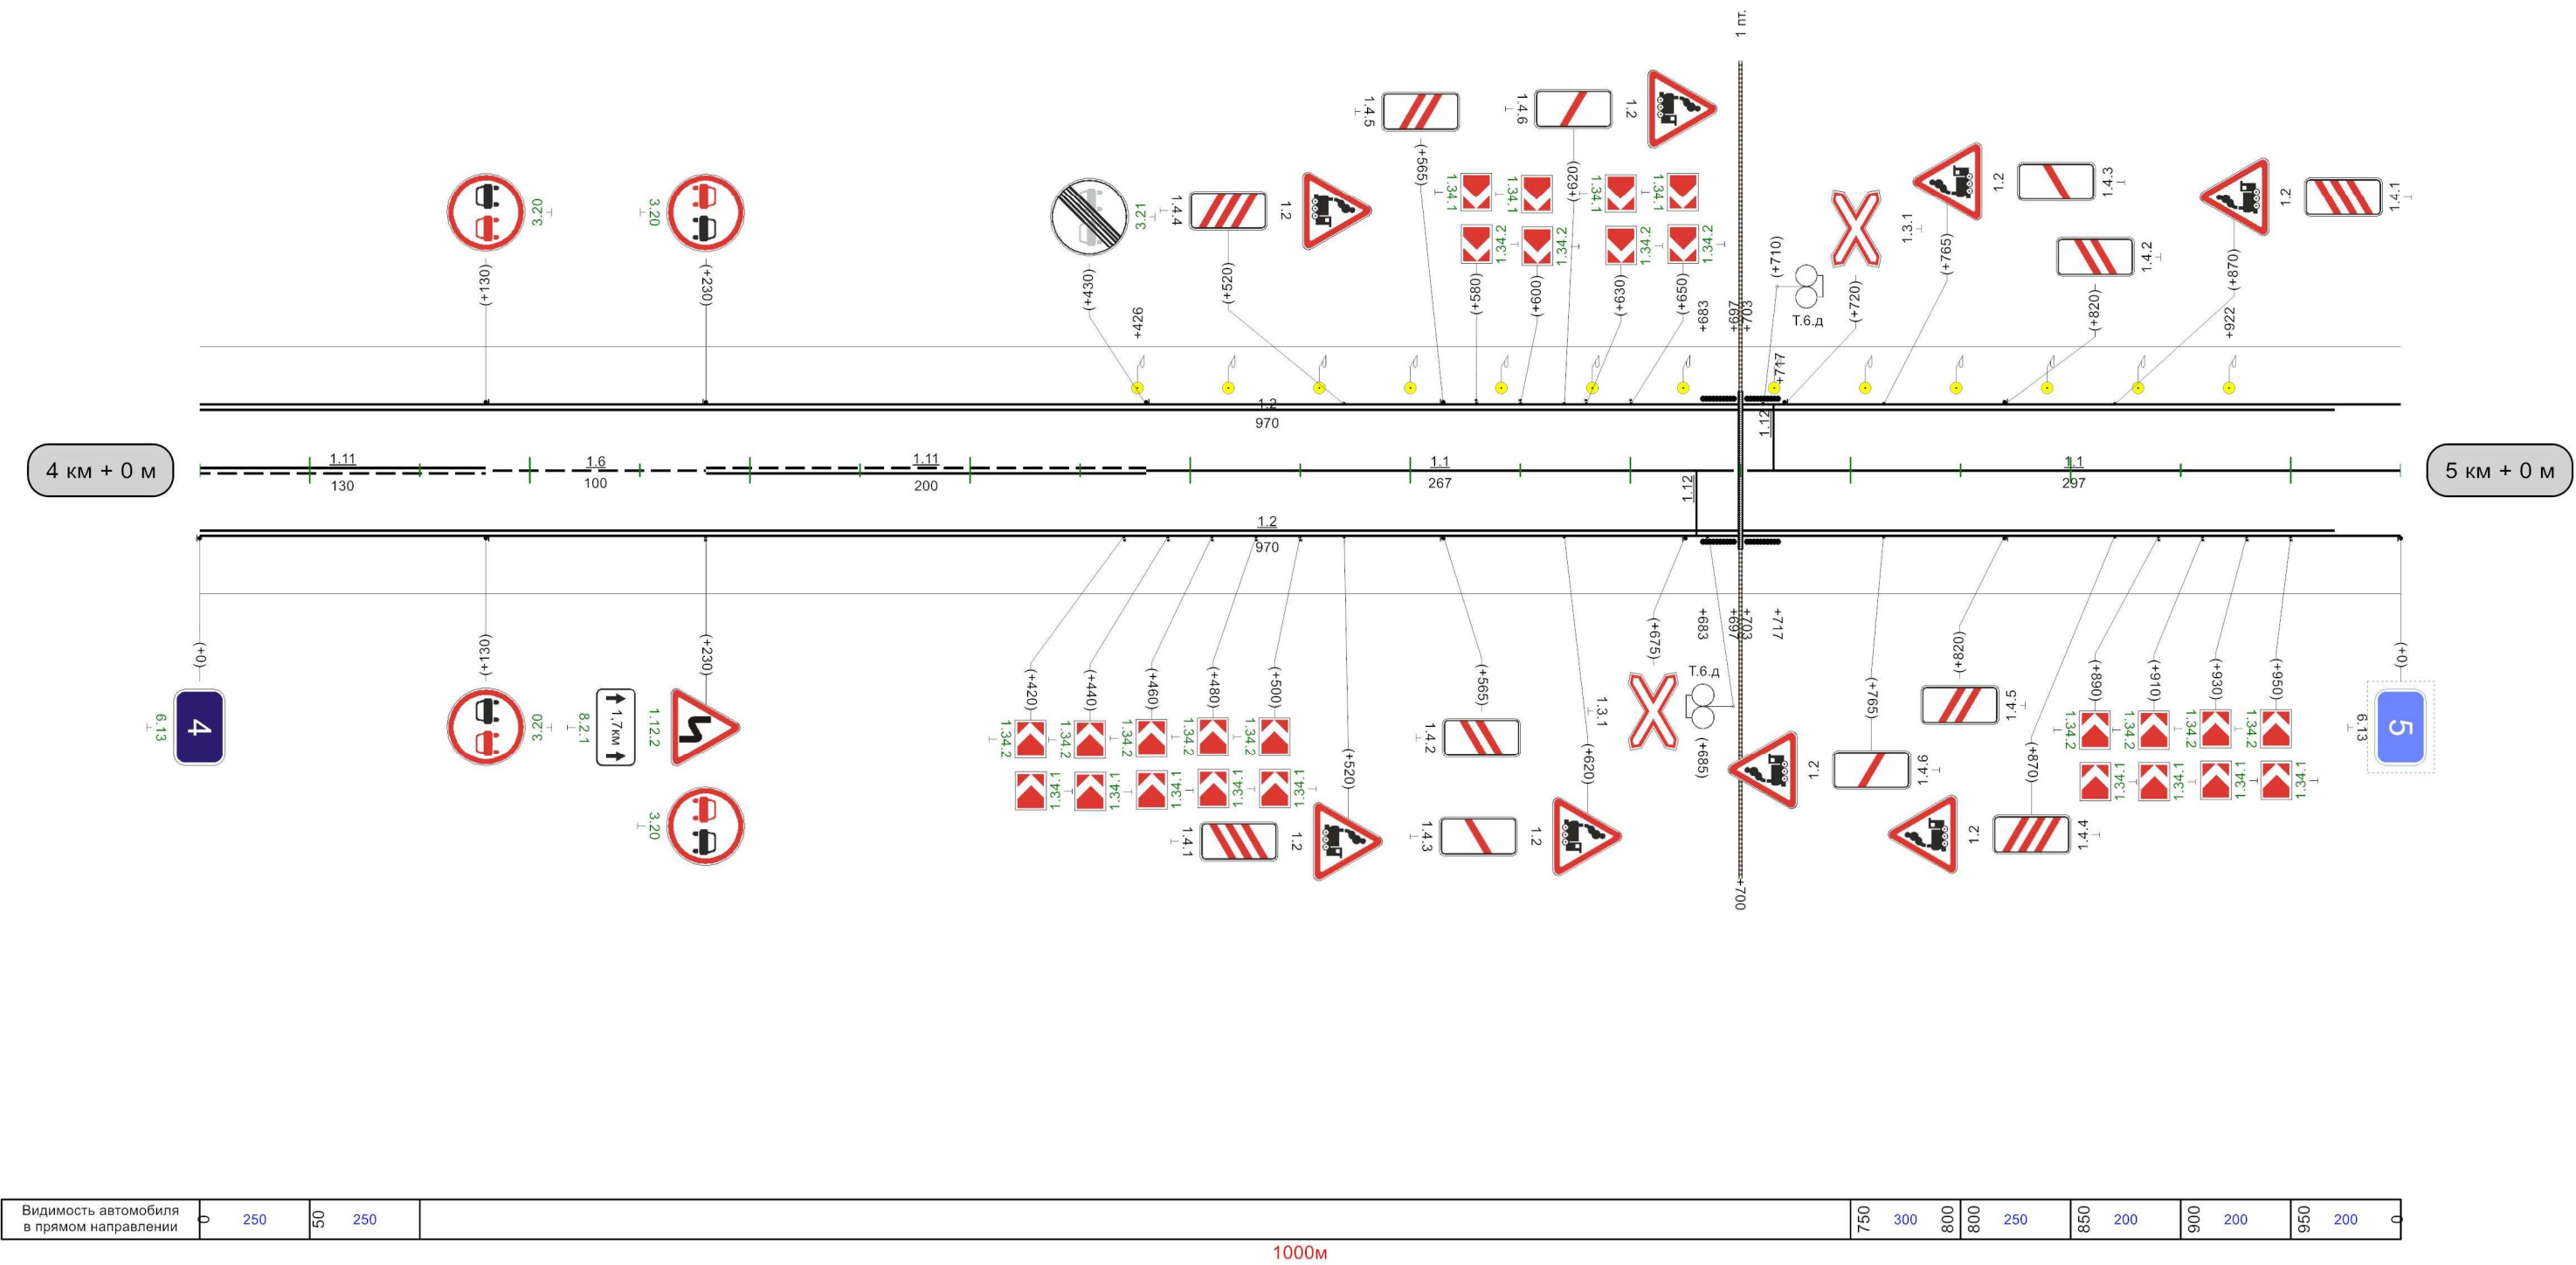

|                                             |      
|---------------------------------------------|------|-----|-----|-----|-----|-----|-----|-----|-----|-----|-----|-----|-----|-----|-----|-----|-----|-----|-----|-----|--|--|--|--|--|-----|-----|-----|-----|-----|-----|-----|
| Кривые в плане                              |      |     
| Элементы дороги в продольном профиле        |      |     
| Видимость автомобиля в обратном направлении | 50   | 150 | 100 | 150 | 150 | 200 | 200 | 150 | 250 | 150 | 300 | 150 | 350 | 150 | 400 | 200 | 450 | 250 | 500 | 300 |  |  |  |  |  | 850 | 200 | 900 | 900 | 200 | 950 | 150 |
| Характеристики проезжей части               | 6,00 |     |     


Разметка на участке:  
1.1 : 890,00 м  
1.11 : 100,00 м  
1.17 : 20,00 м

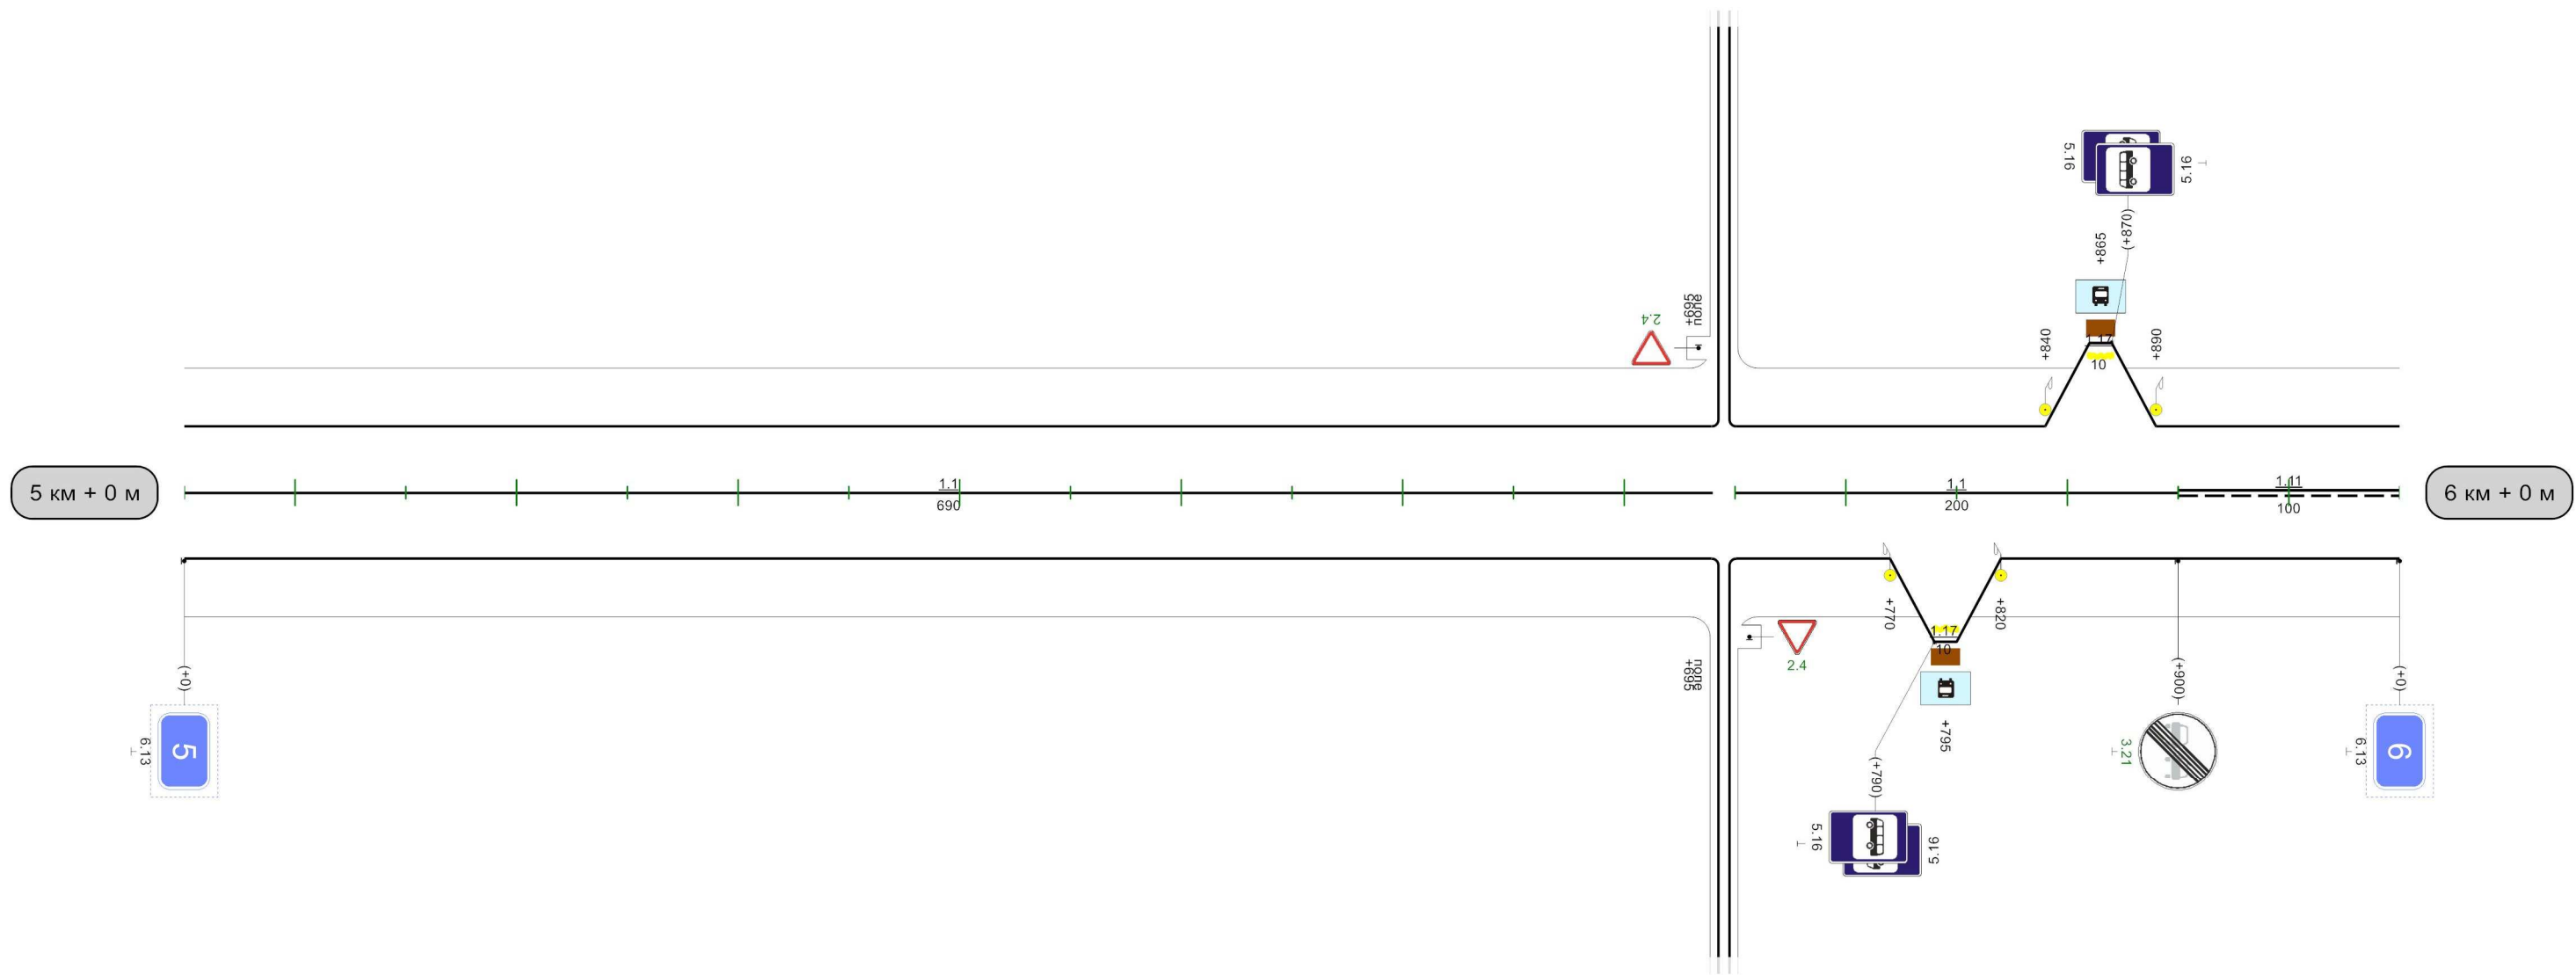


|                                              |   
|----------------------------------------------|---|-----|----|-----|-----|-----|-----|-----|-----|--|-----|-----|-----|-----|-----|-----|-----|-----|-----|-----|-----|-----|-----|-----|--|
| Видимость автомобиля<br>в прямом направлении | 0 | 200 | 50 | 150 | 100 | 150 | 150 | 200 | 150 |  | 550 | 300 | 600 | 600 | 250 | 650 | 200 | 700 | 200 | 750 | 150 | 800 | 150 | 850 |  |
|----------------------------------------------|---|-----|----|-----|-----|-----|-----|-----|-----|--|-----|-----|-----|-----|-----|-----|-----|-----|-----|-----|-----|-----|-----|-----|--|

1000M


Автодорога Дубна-Лобжа

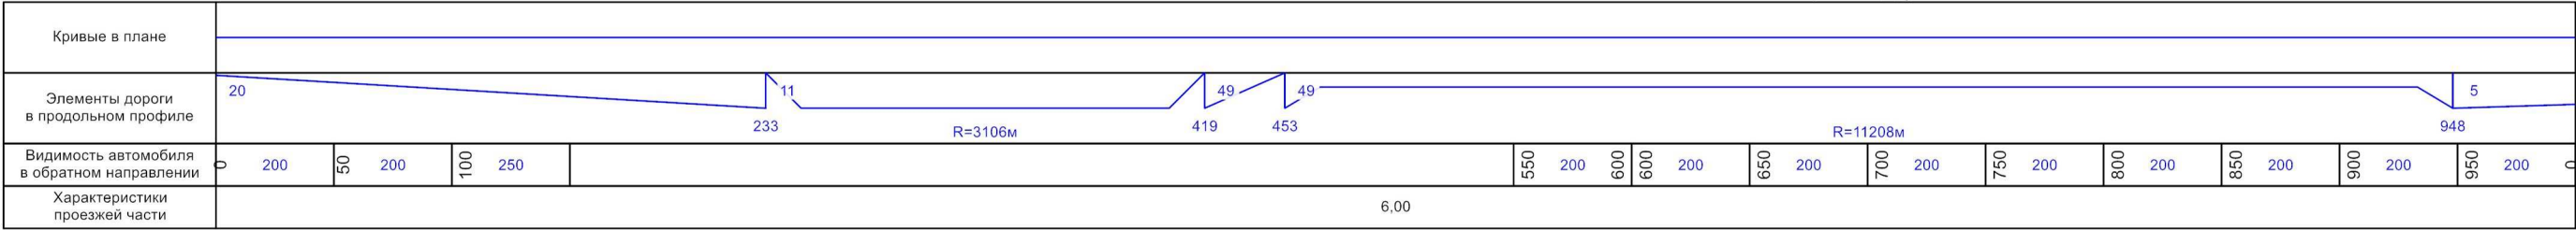



Разметка на участке:  
1.1 : 225,00 м  
1.5 : 150,00 м  
1.6 : 200,00 м  
1.11 : 425,00 м

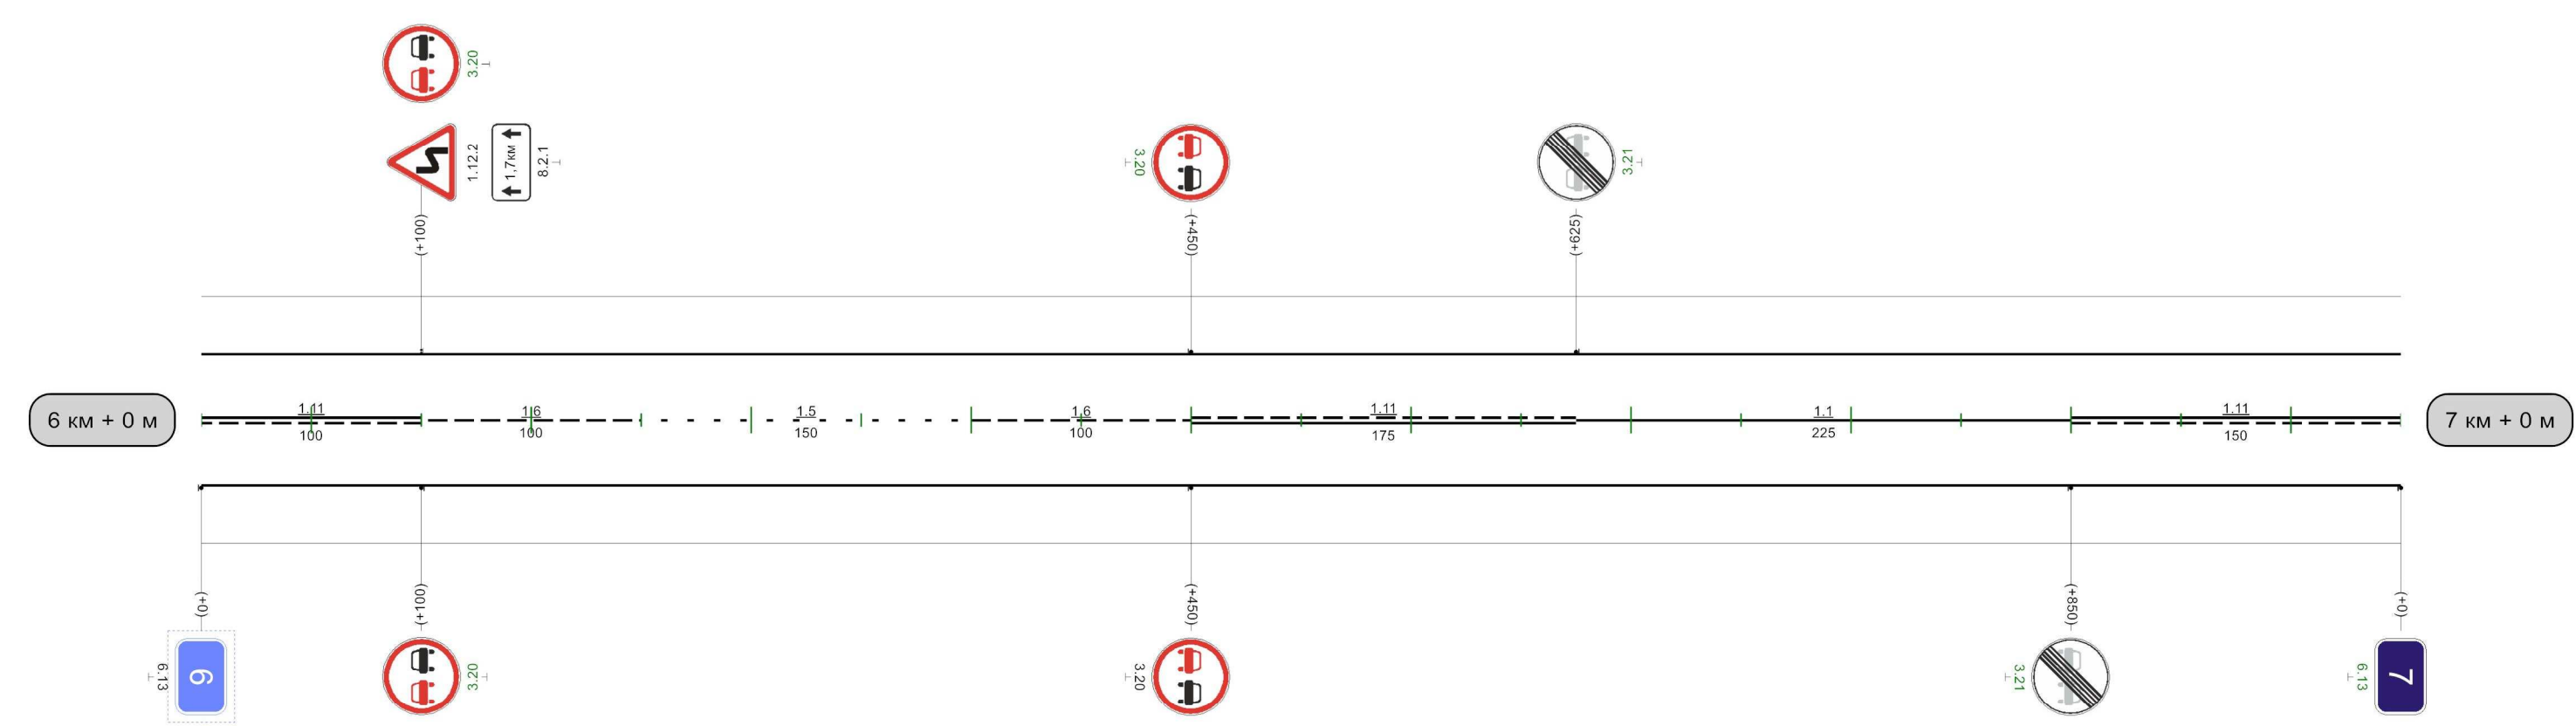

Автодорога Дубна-Лобжа

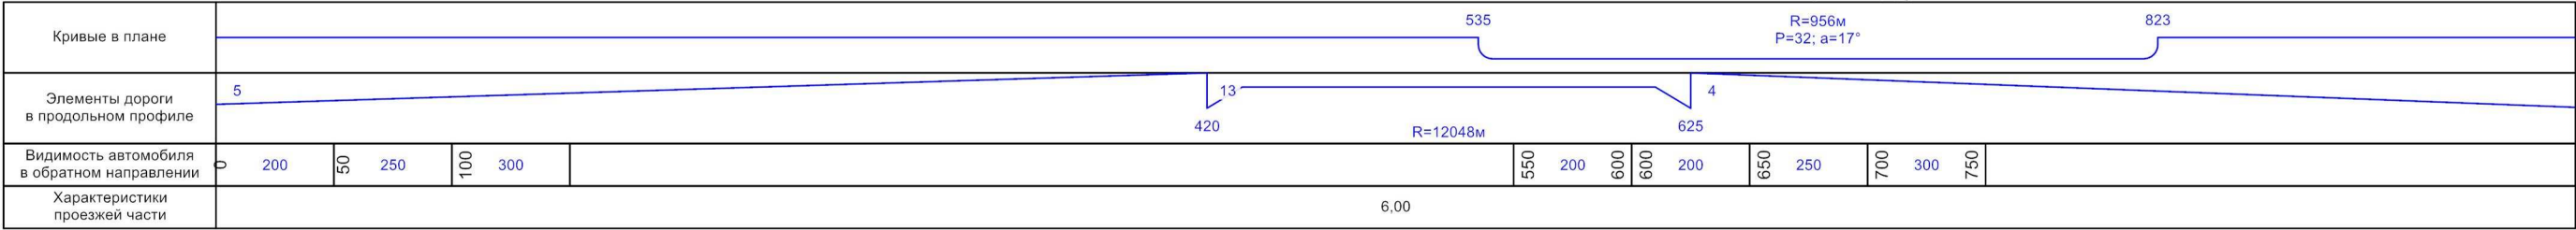


Разметка на участке:  
1.1 : 270,00 м  
1.5 : 100,00 м  
1.6 : 200,00 м  
1.11 : 430,00 м

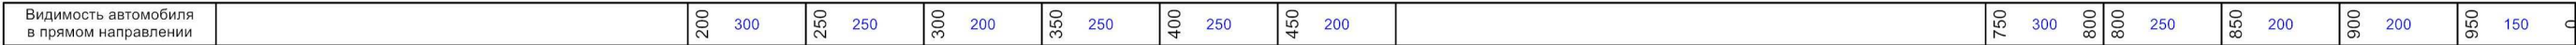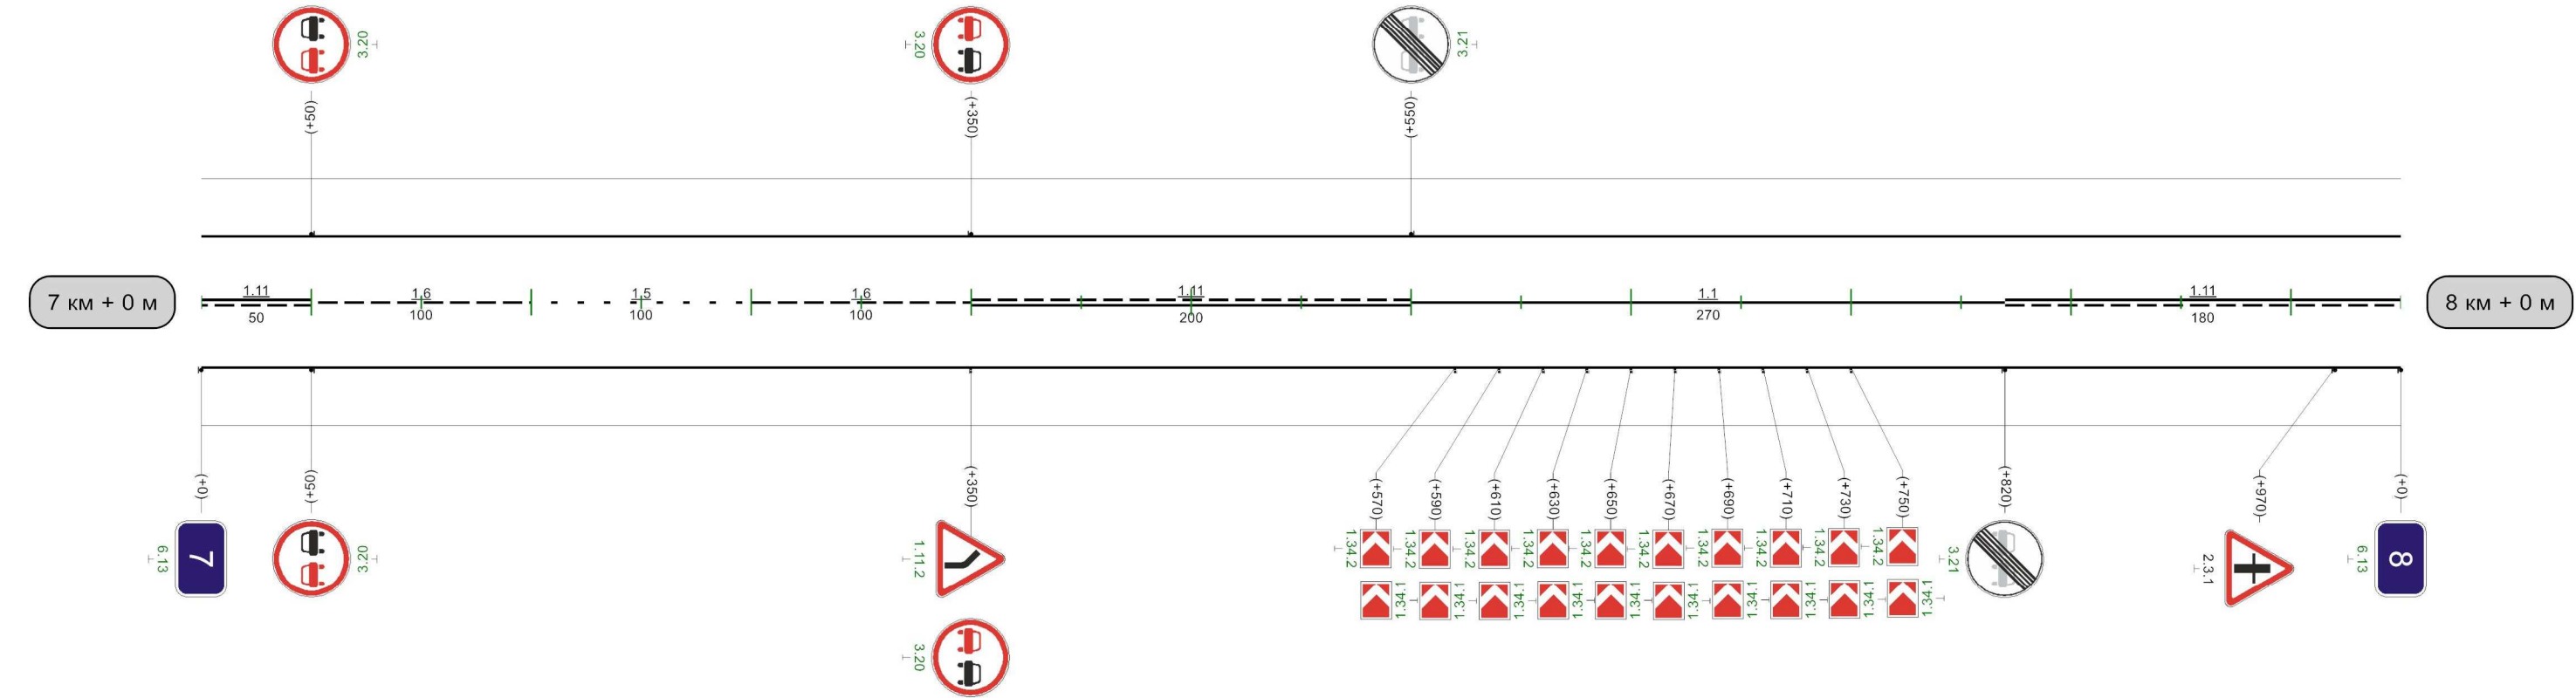

## Автодорога Дубна-Лобжа

|                                             |      |  |  |  |  |  |  |  |  |  |  |  |  |  |  |  |  |  |  |  |
|---------------------------------------------|------|--|--|--|--|--|--|--|--|--|--|--|--|--|--|--|--|--|--|--|
| Кривые в плане                              |      |  |  |  |  |  |  |  |  |  |  |  |  |  |  |  |  |  |  |  |
| Элементы дороги в продольном профиле        |      |  |  |  |  |  |  |  |  |  |  |  |  |  |  |  |  |  |  |  |
| Видимость автомобиля в обратном направлении |      |  |  |  |  |  |  |  |  |  |  |  |  |  |  |  |  |  |  |  |
| Характеристики проезжей части               | 6,00 |  |  |  |  |  |  |  |  |  |  |  |  |  |  |  |  |  |  |  |

Разметка на участке:  
1.1 : 300,00 м  
1.6 : 160,00 м  
1.11 : 510,00 м  
1.17 : 20,00 м

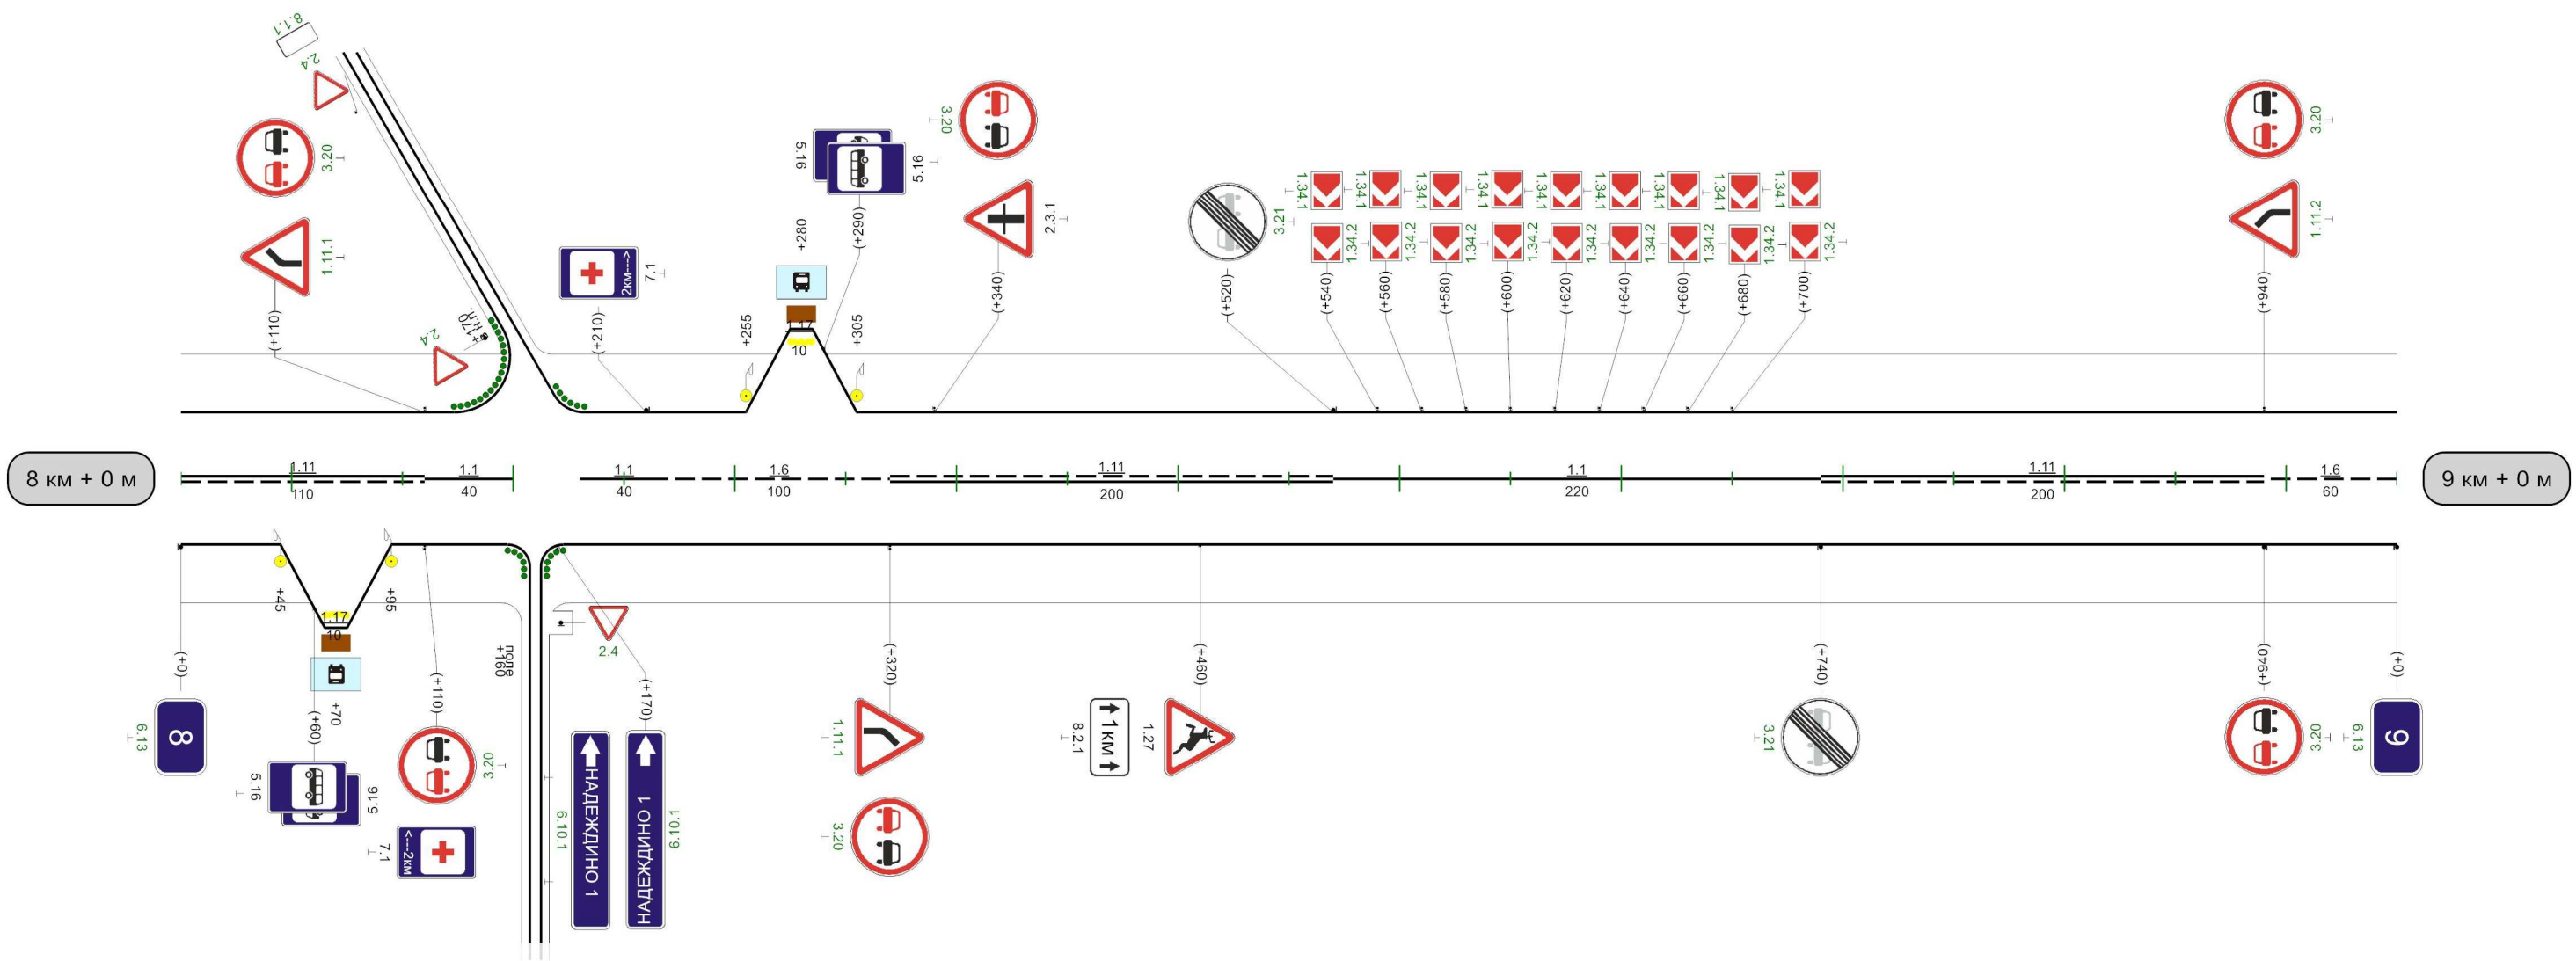


|                                              |            |                                 |            |
|----------------------------------------------|------------|---------------------------------|------------|
| Видимость автомобиля<br>в прямом направлении | 150<br>300 | 500<br>300<br>550<br>550<br>250 | 950<br>300 |
|----------------------------------------------|------------|---------------------------------|------------|


## Автодорога Дубна-Лобжа

| |
|---|
| Кривые в плане                              | <div>R=868м<br/>P=29; a=17°</div>   | |
| Элементы дороги в продольном профиле        | <div>13021810100</div> <div>R=9548м315704R=13857м</div>   | |
| Видимость автомобиля в обратном направлении | <table><tr><td>250</td><td>150</td><td>300</td><td>200</td><td>350</td><td>200</td><td>400</td><td>250</td><td>450</td><td>300</td><td colspan="10"></td><td>850</td><td>200</td><td>900</td><td>900</td><td>200</td><td>950</td><td>200</td><td>0</td></tr>
| Характеристики проезжей части               | 6,00   | |


Разметка на участке:  
1.1 : 305,00 м  
1.5 : 125,00 м  
1.6 : 170,00 м  
1.11 : 400,00 м

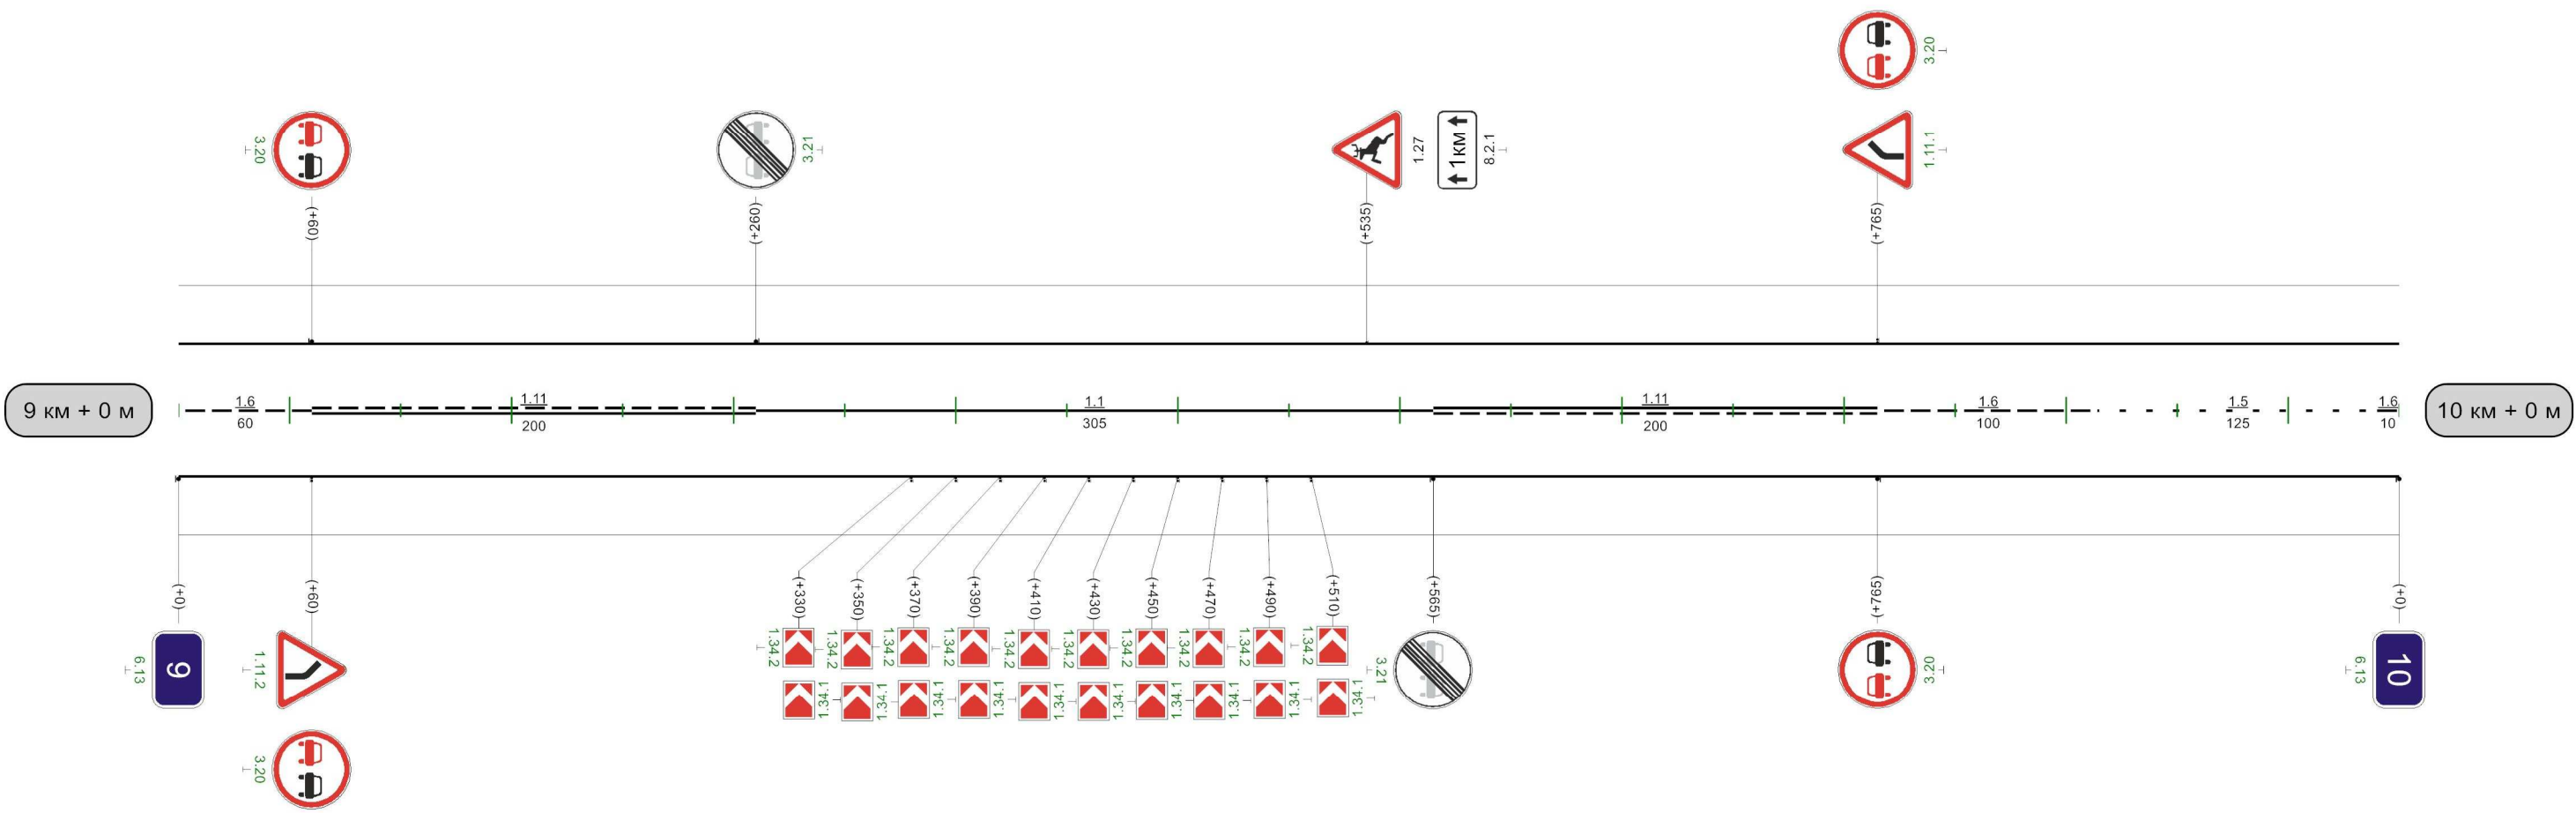

|                                           |   
|-------------------------------------------|---|-----|----|-----|-----|-----|-----|-----|--|-----|-----|-----|-----|-----|-----|-----|-----|-----|-----|-----|-----|-----|-----|--|
| Видимость автомобиля в прямом направлении | 0 | 250 | 50 | 200 | 100 | 150 | 150 | 200 |  | 500 | 300 | 550 | 550 | 250 | 600 | 200 | 650 | 200 | 700 | 200 | 750 | 200 | 800 |  |
|-------------------------------------------|---|-----|----|-----|-----|-----|-----|-----|--|-----|-----|-----|-----|-----|-----|-----|-----|-----|-----|-----|-----|-----|-----|--|

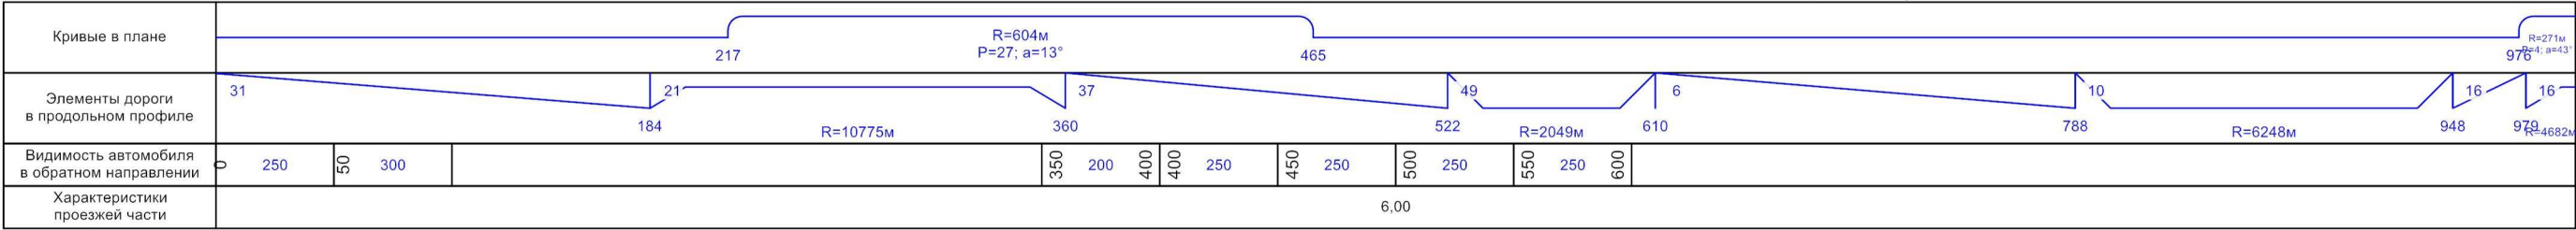

Разметка на участке:  
1.1 : 170,00 м  
1.6 : 280,00 м  
1.11 : 550,00 м

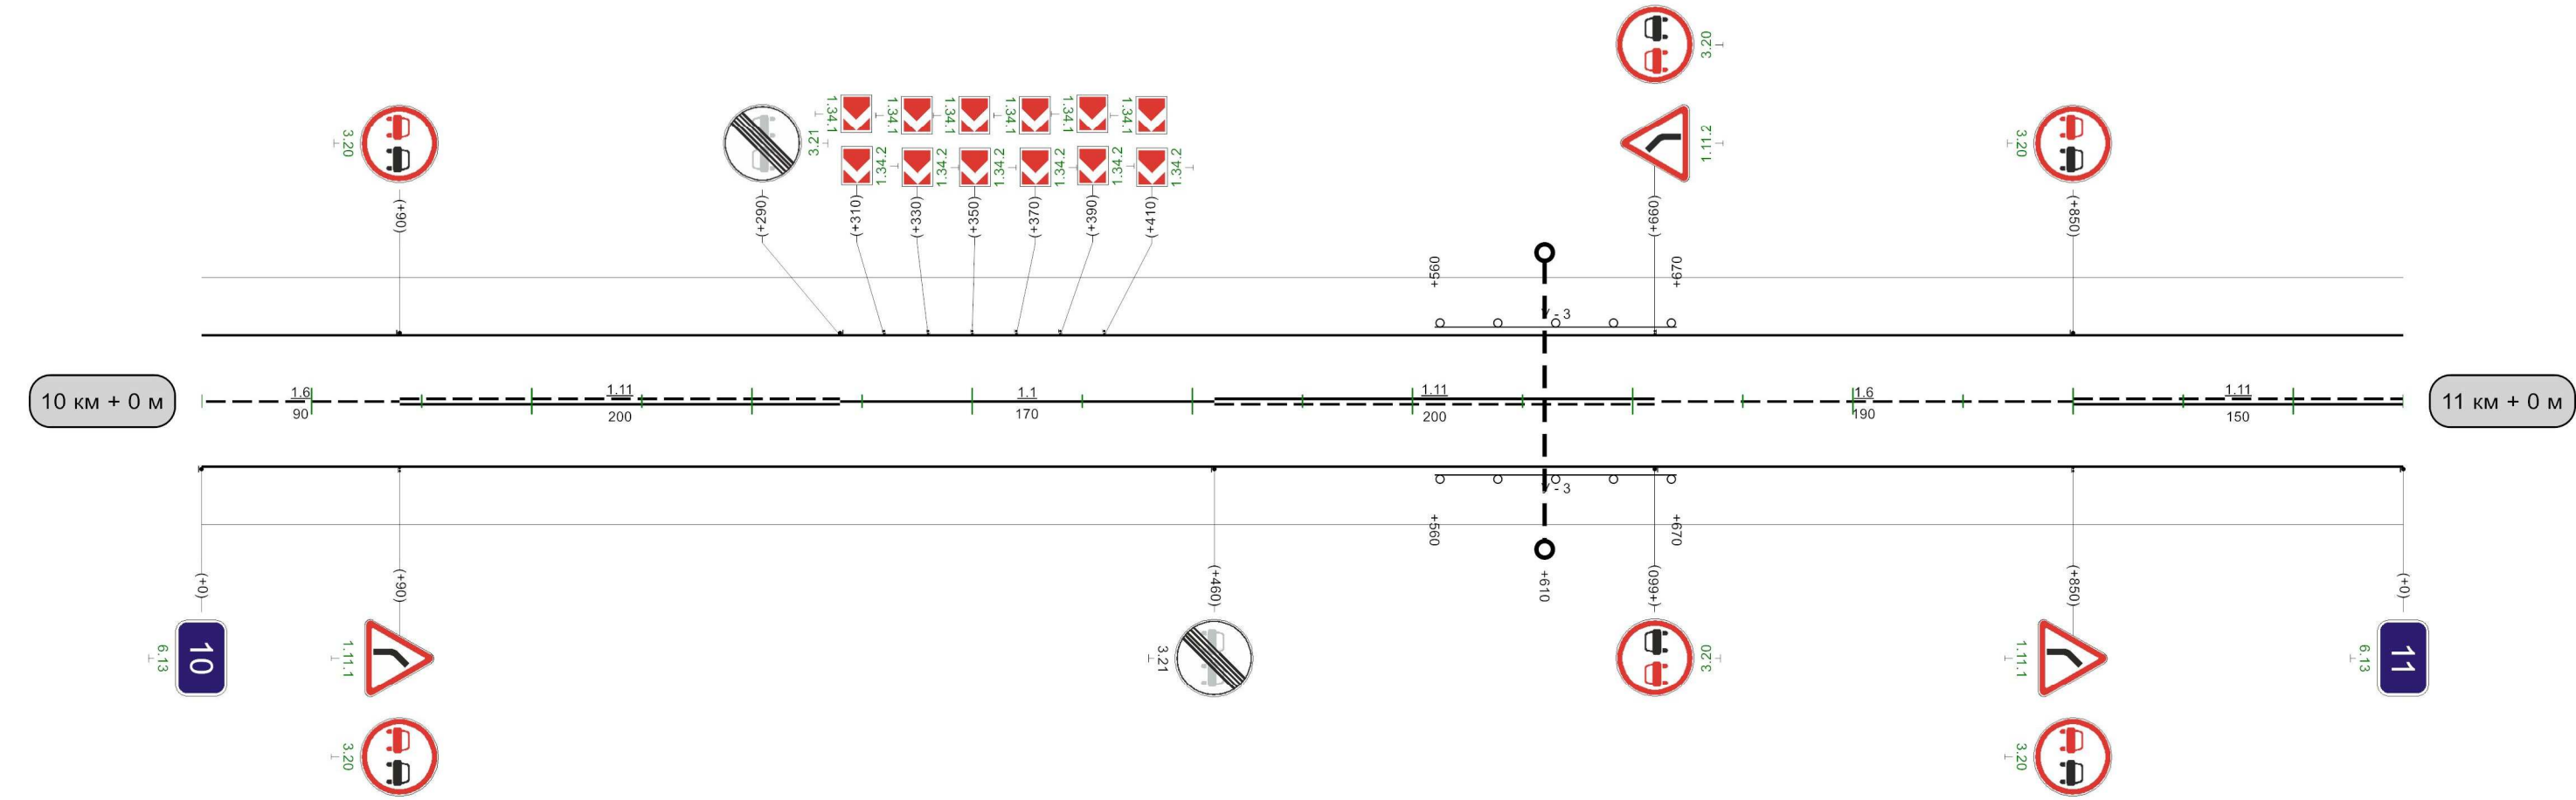

Разметка на участке:  
1.1 : 315,00 м  
1.6 : 255,00 м  
1.11 : 50,00 м

