Наименование автодороги (административный район)	Автоподъезд к населенному пункту Гвардейский от автодороги Дубна-Скомарошки
Элементы дороги в продольном профиле	14 ; 14 ; 35 ; 2 ; R=7180
Элементы дороги в плане	62 ; R=519 a=14 ; 258 ; 325 ; R=434 a=21 ; 460 ; 584 ; R=399 a=10 ; 654
Видимость автомобиля в обратном направлении	

Разметка на участке:
1.1 : 410 м
1.11 : 210 м

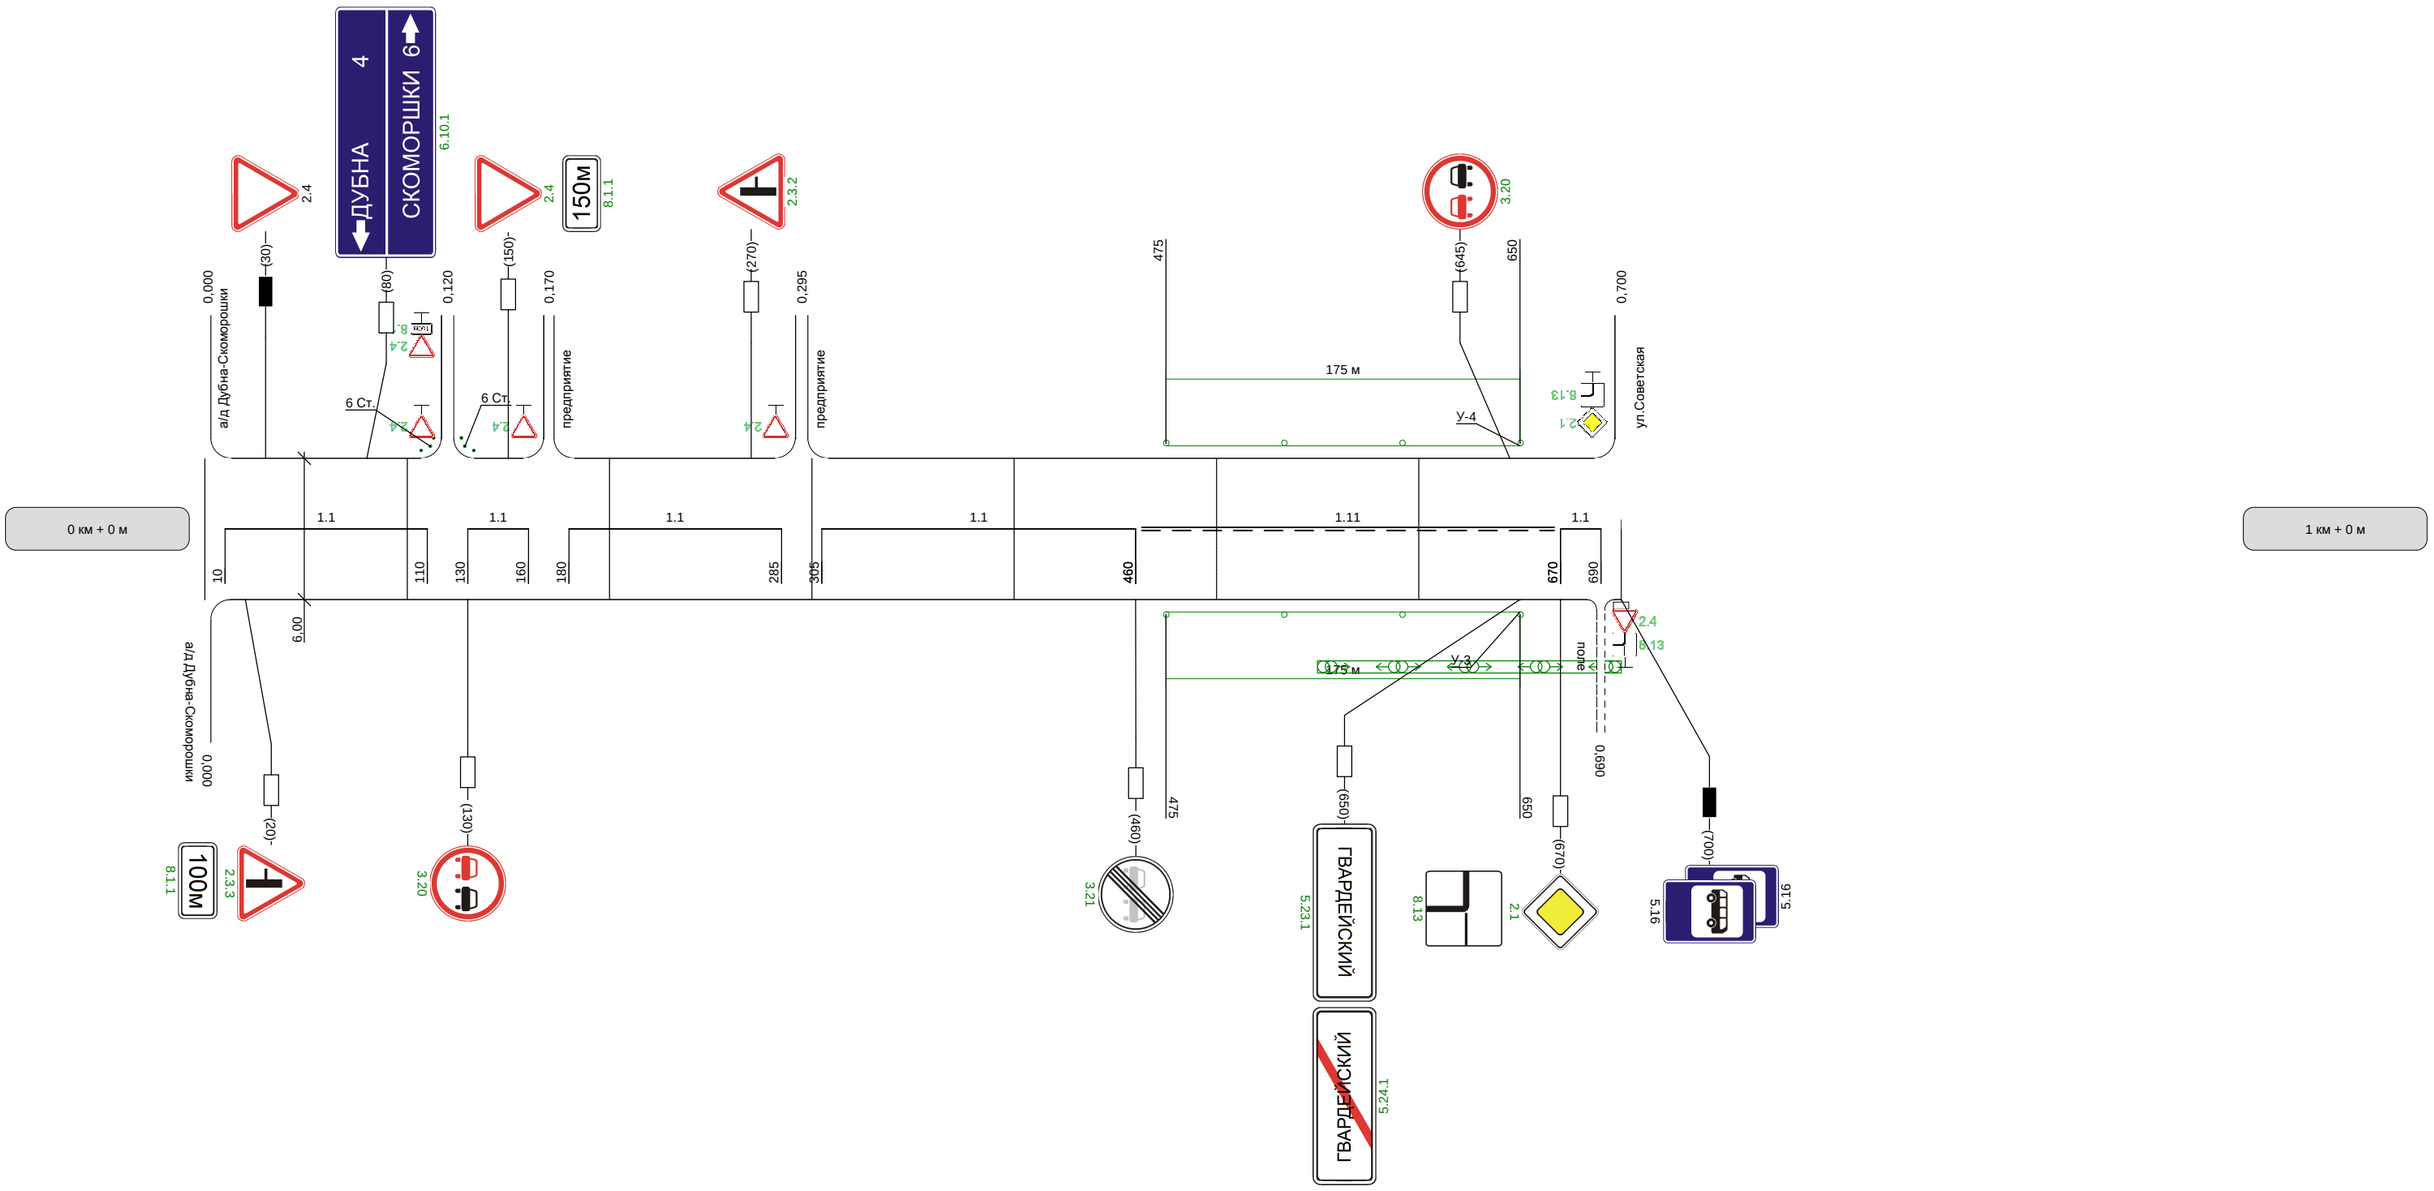

Видимость автомобиля в прямом направлении	