


Разметка на участке:

- 1.1 : 140,00 м
- 1.2 : 1969,00 м
- 1.5 : 470,00 м
- 1.6 : 200,00 м
- 1.11 : 220,00 м
- 1.12 : 3,50 м
- 1.14.1 : 7,00 м
- 1.17 : 10,00 м
- 1.24.4 : 1,00 шт




Разметка на участке:
1.1 : 205,00 м
1.2 : 1330,00 м
1.5 : 400,00 м
1.6 : 50,00 м

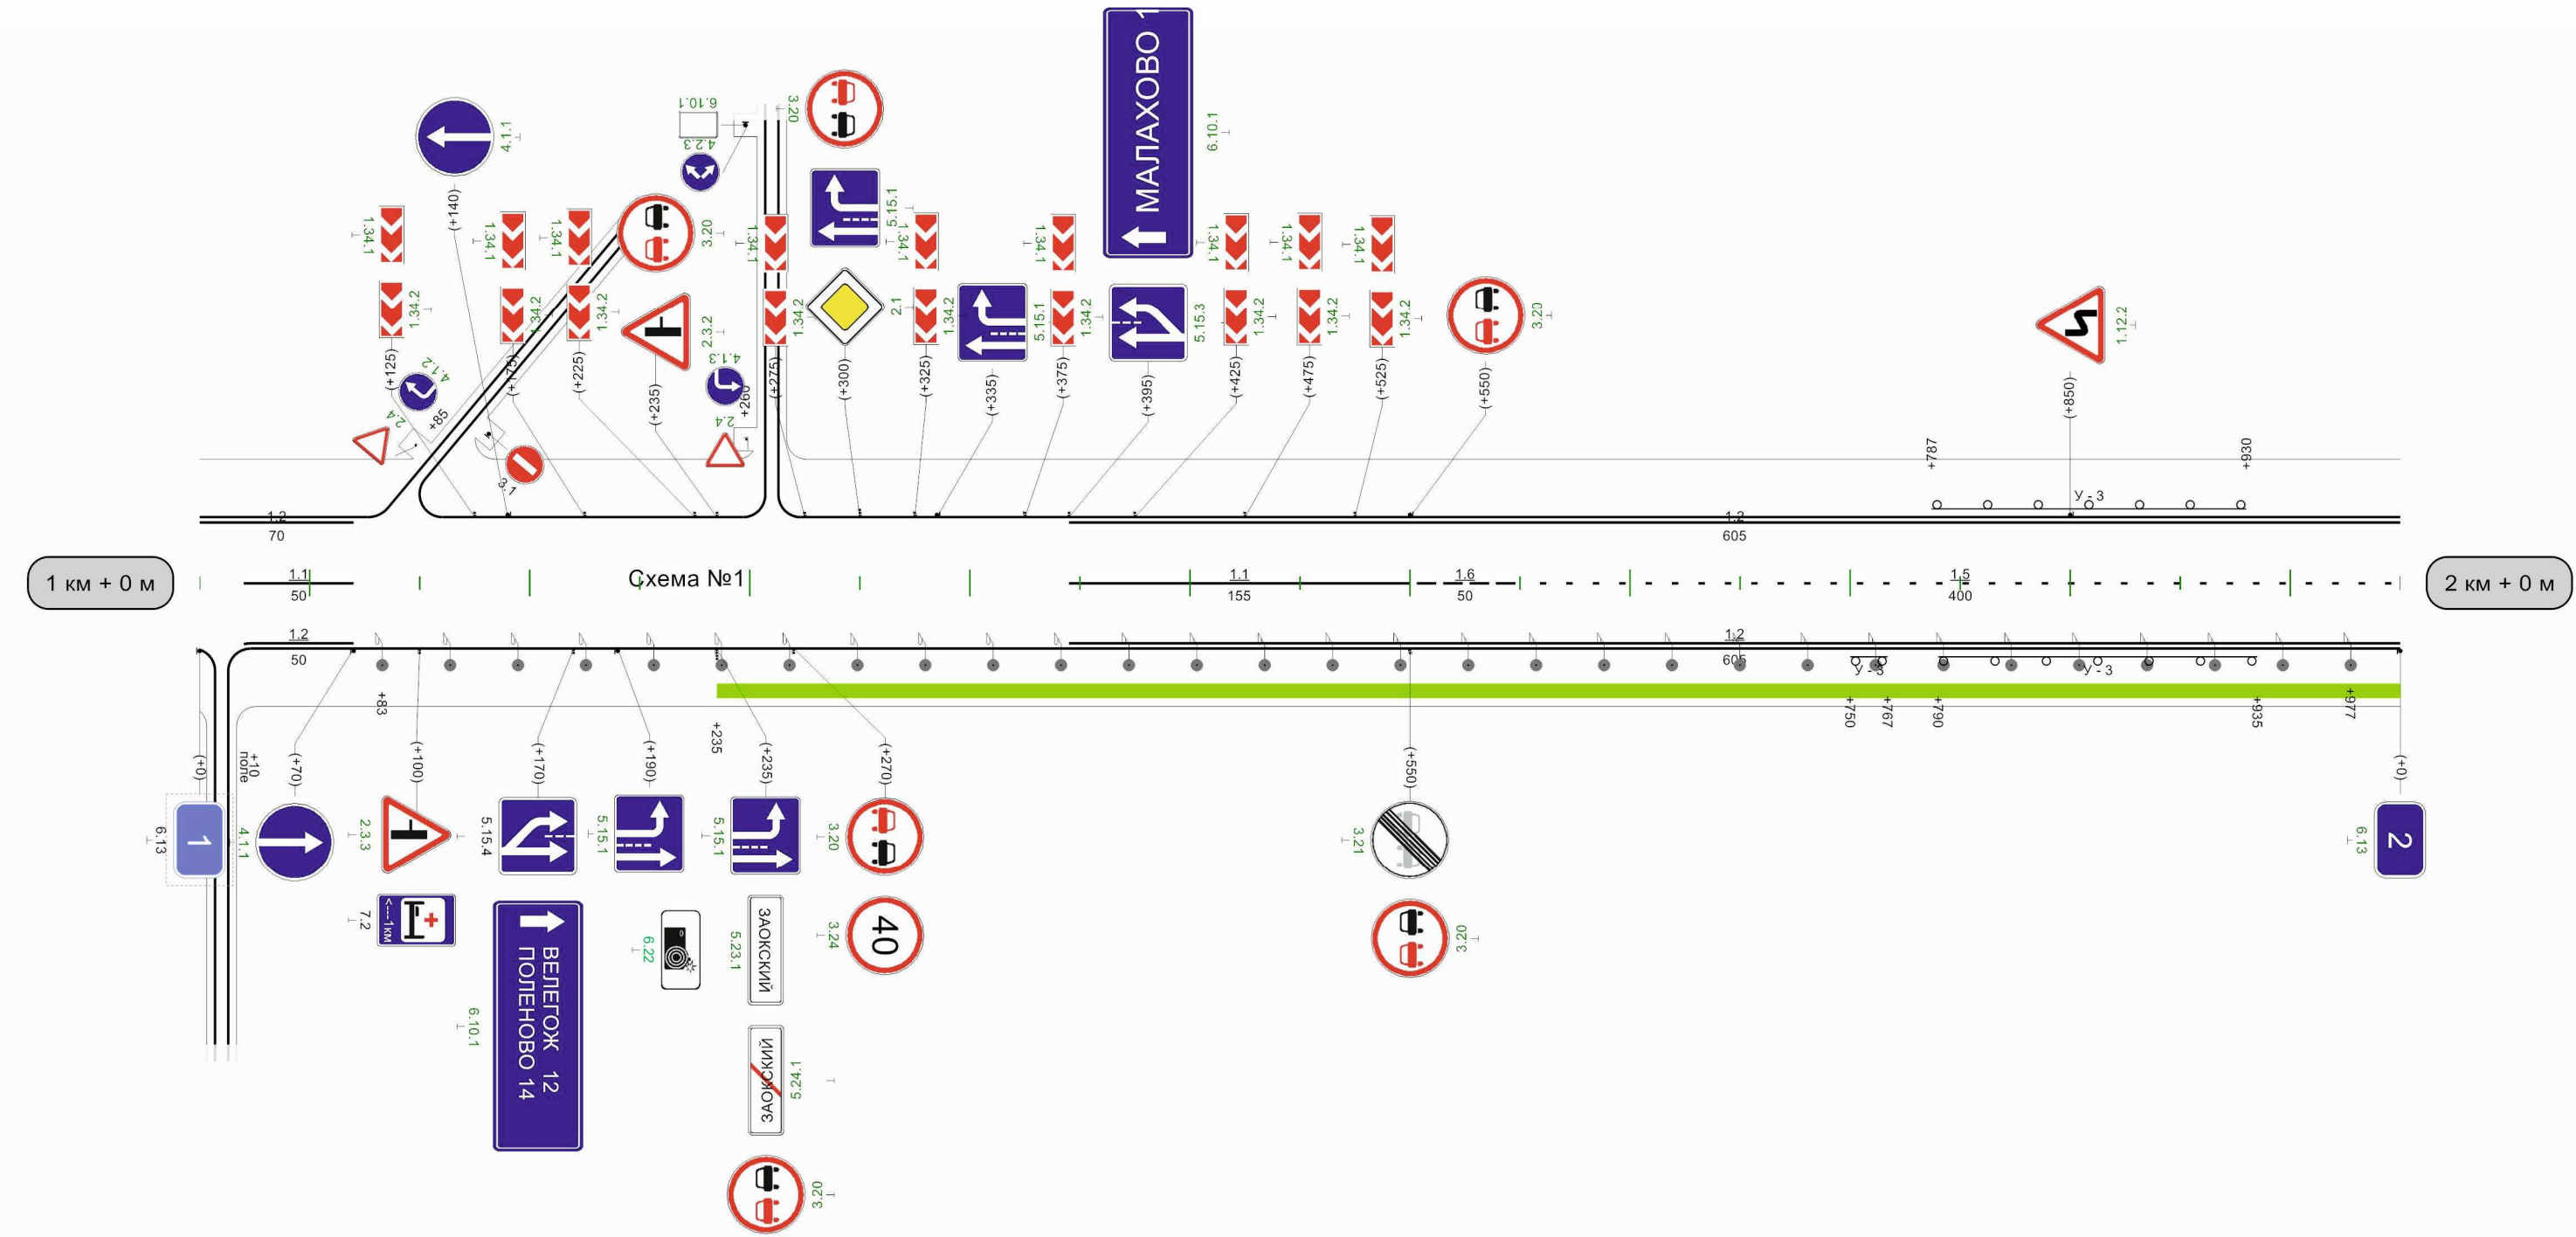

Видимость автомобиля в прямом направлении	300	300	300	275	275	0
--	-----	-----	-----	-----	-----	---

Транспортная развязка /
Схема №1

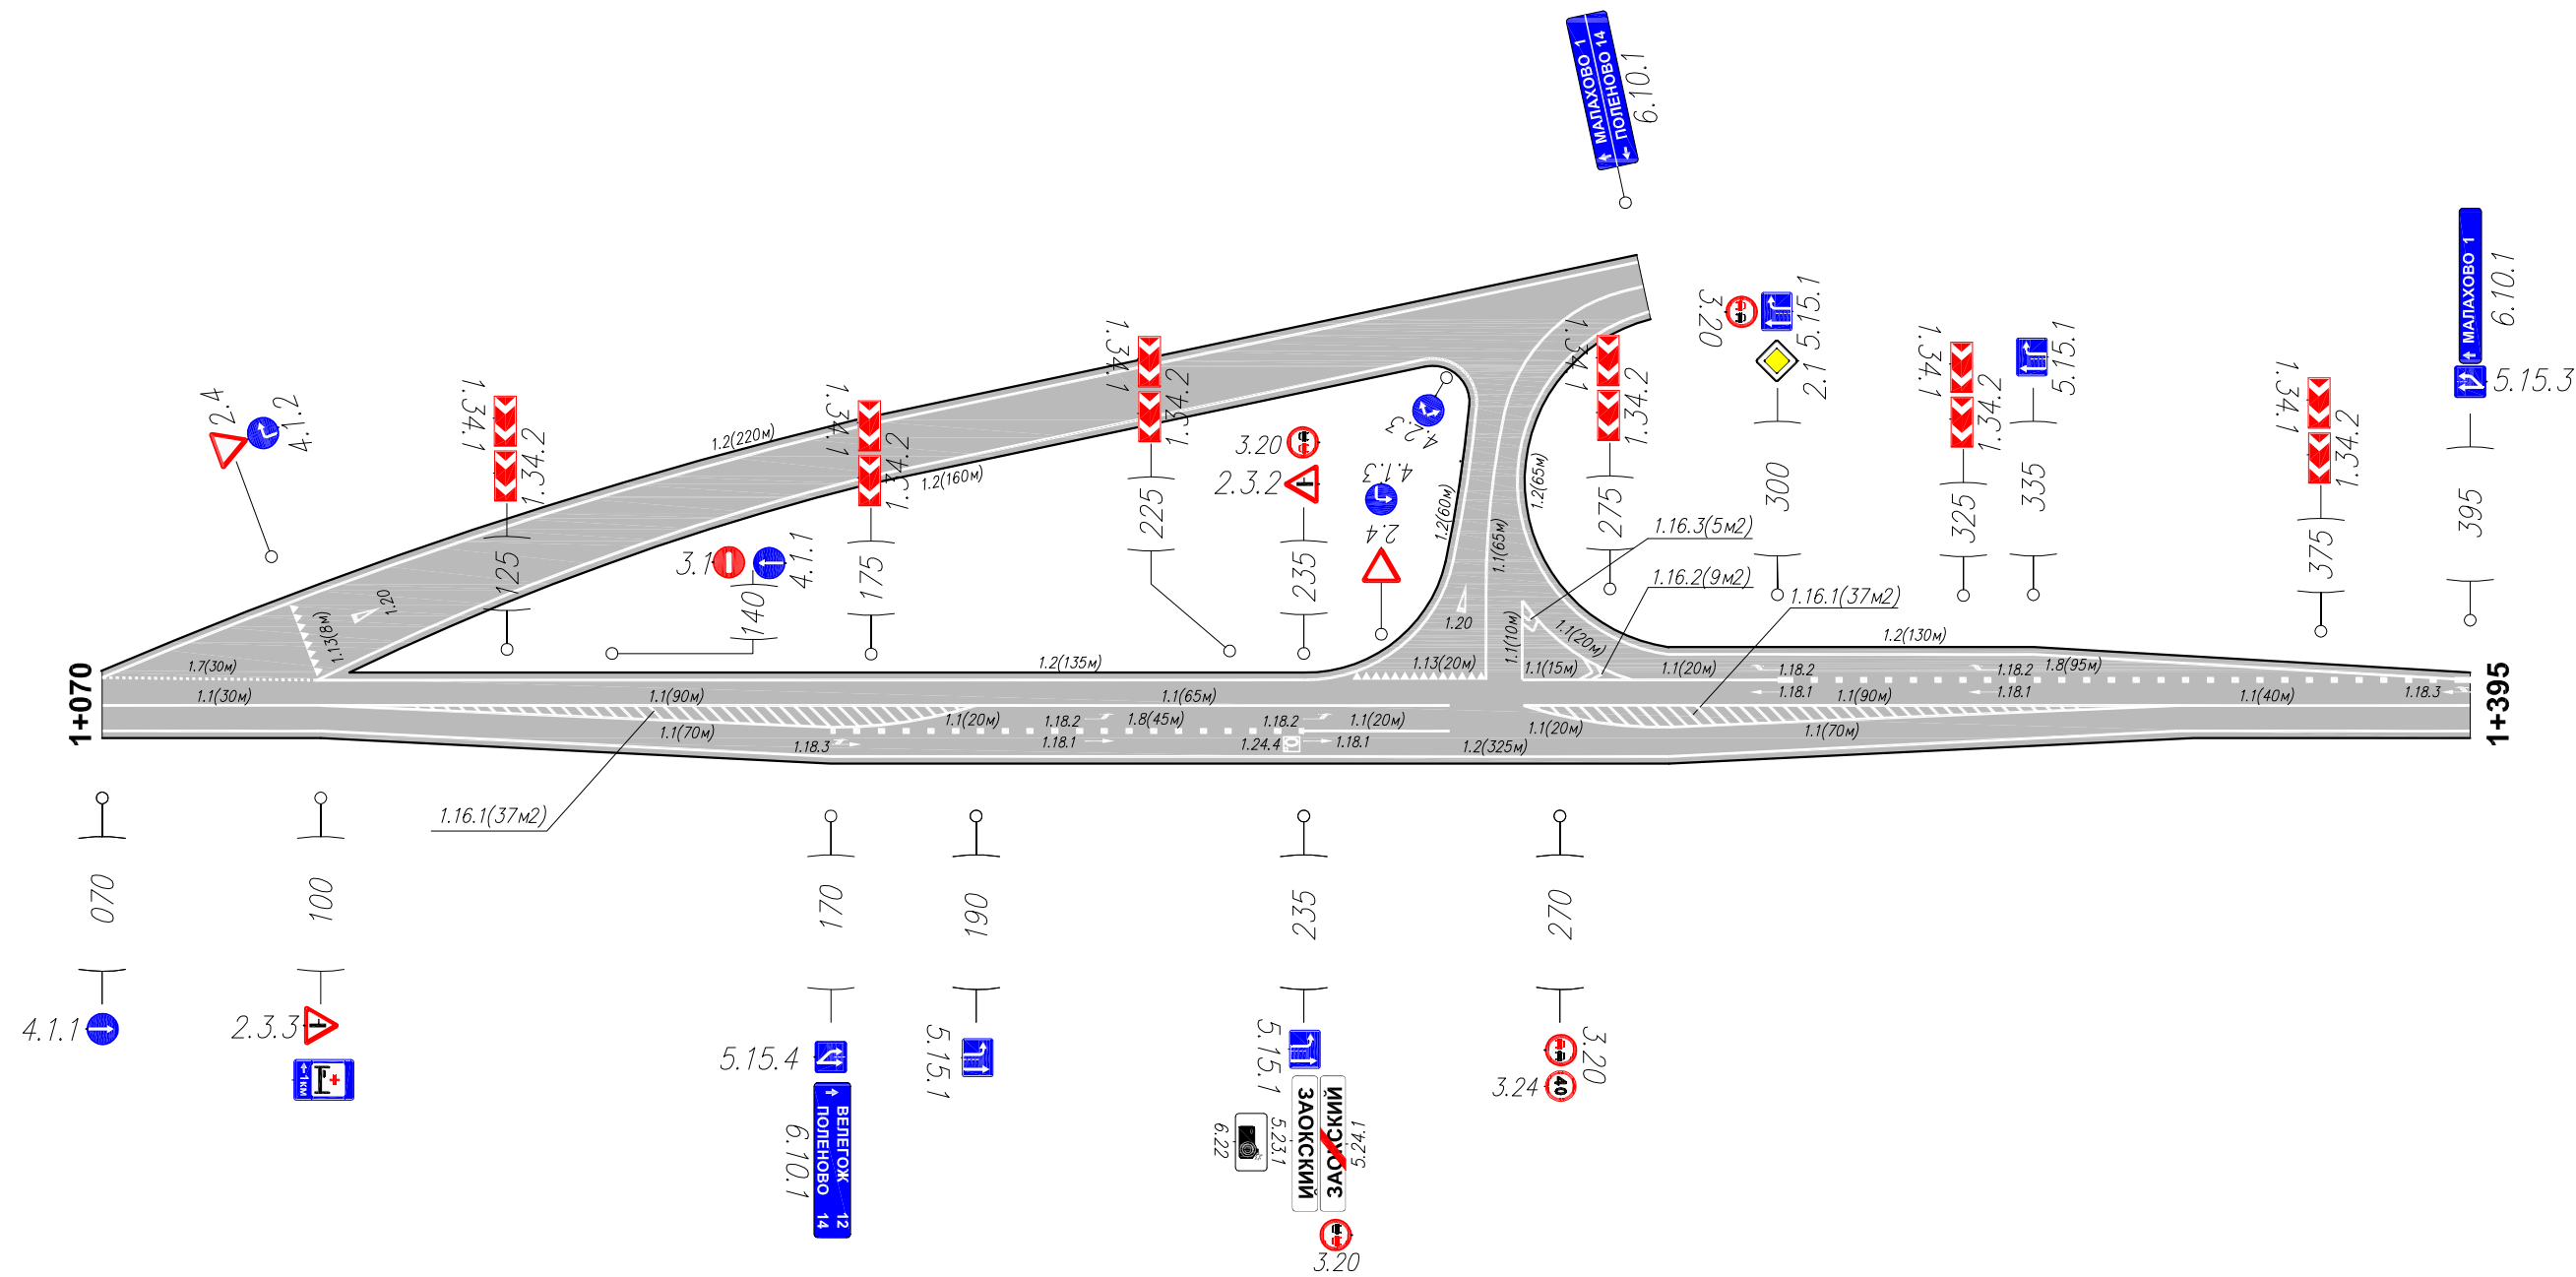


Разметка на участке:

- 1.1—645 м. п;
- 1.2—1135 м. п;
- 1.7—30 м. п;
- 1.8—120 м. п;
- 1.13—28 м;
- 1.16.1—74 м2;
- 1.16.2—9 м2;
- 1.16.3—5 м2;
- 1.18.1—4 шт;
- 1.18.2—4 шт;
- 1.18.3—2 шт;
- 1.20—1 шт.
- 1.24.4—1 шт.


Кривые в плане	
Элементы дороги в продольном профиле	
Видимость автомобиля в обратном направлении	
Характеристики проезжей части	7,00

Разметка на участке:
1.1 : 345,00 м
1.2 : 1280,00 м
1.5 : 225,00 м
1.6 : 50,00 м
1.11 : 20,00 м

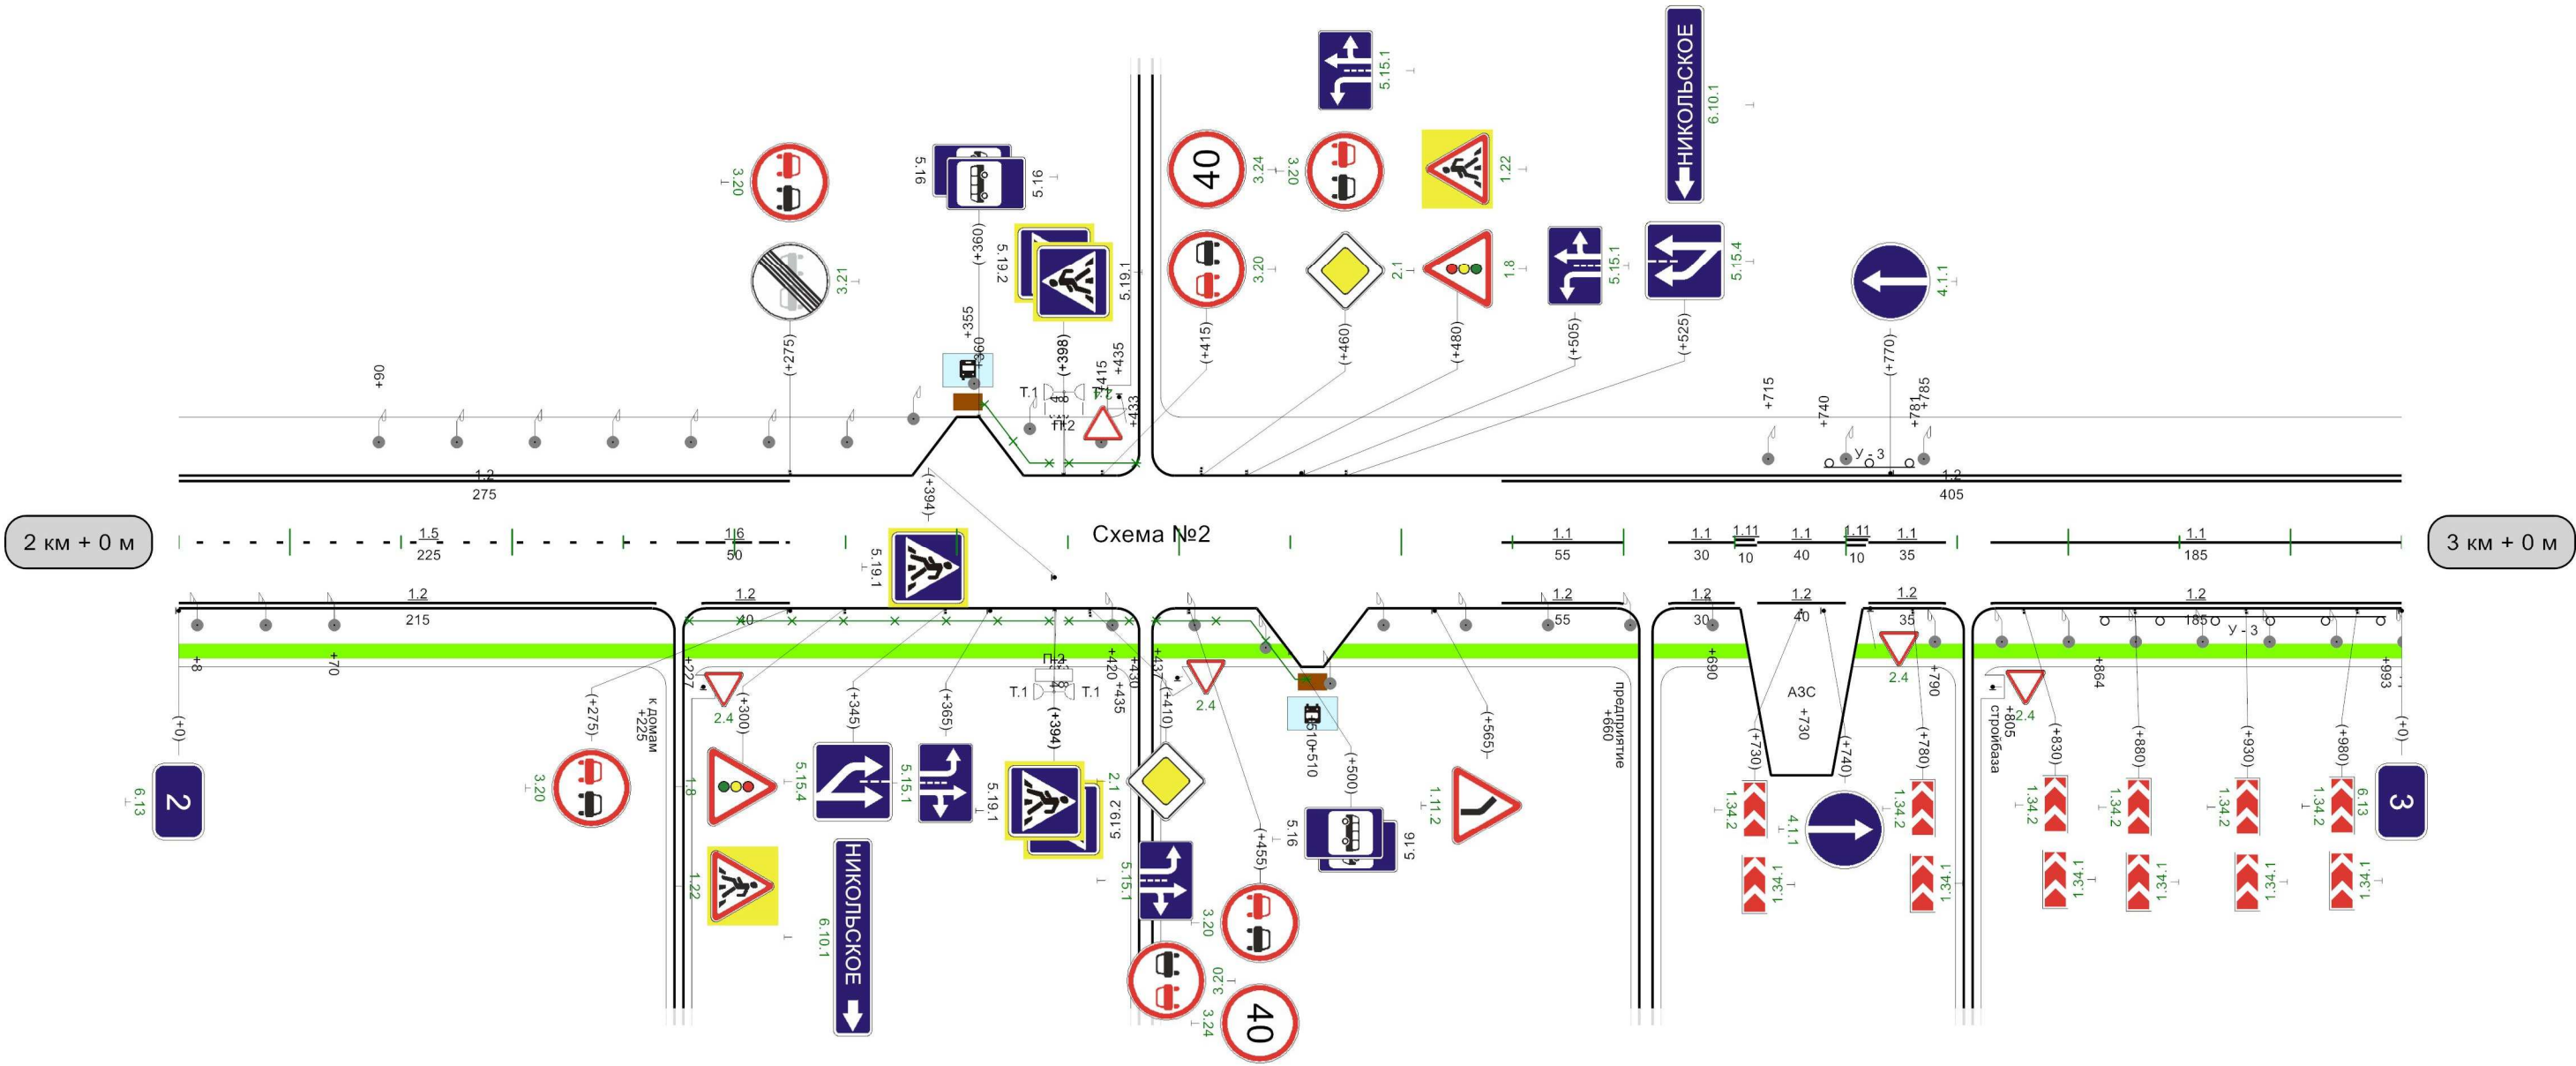

Видимость автомобиля в прямом направлении	275	275	0,5
---	-----	-----	-----

Транспортная развязка /
Схема №2

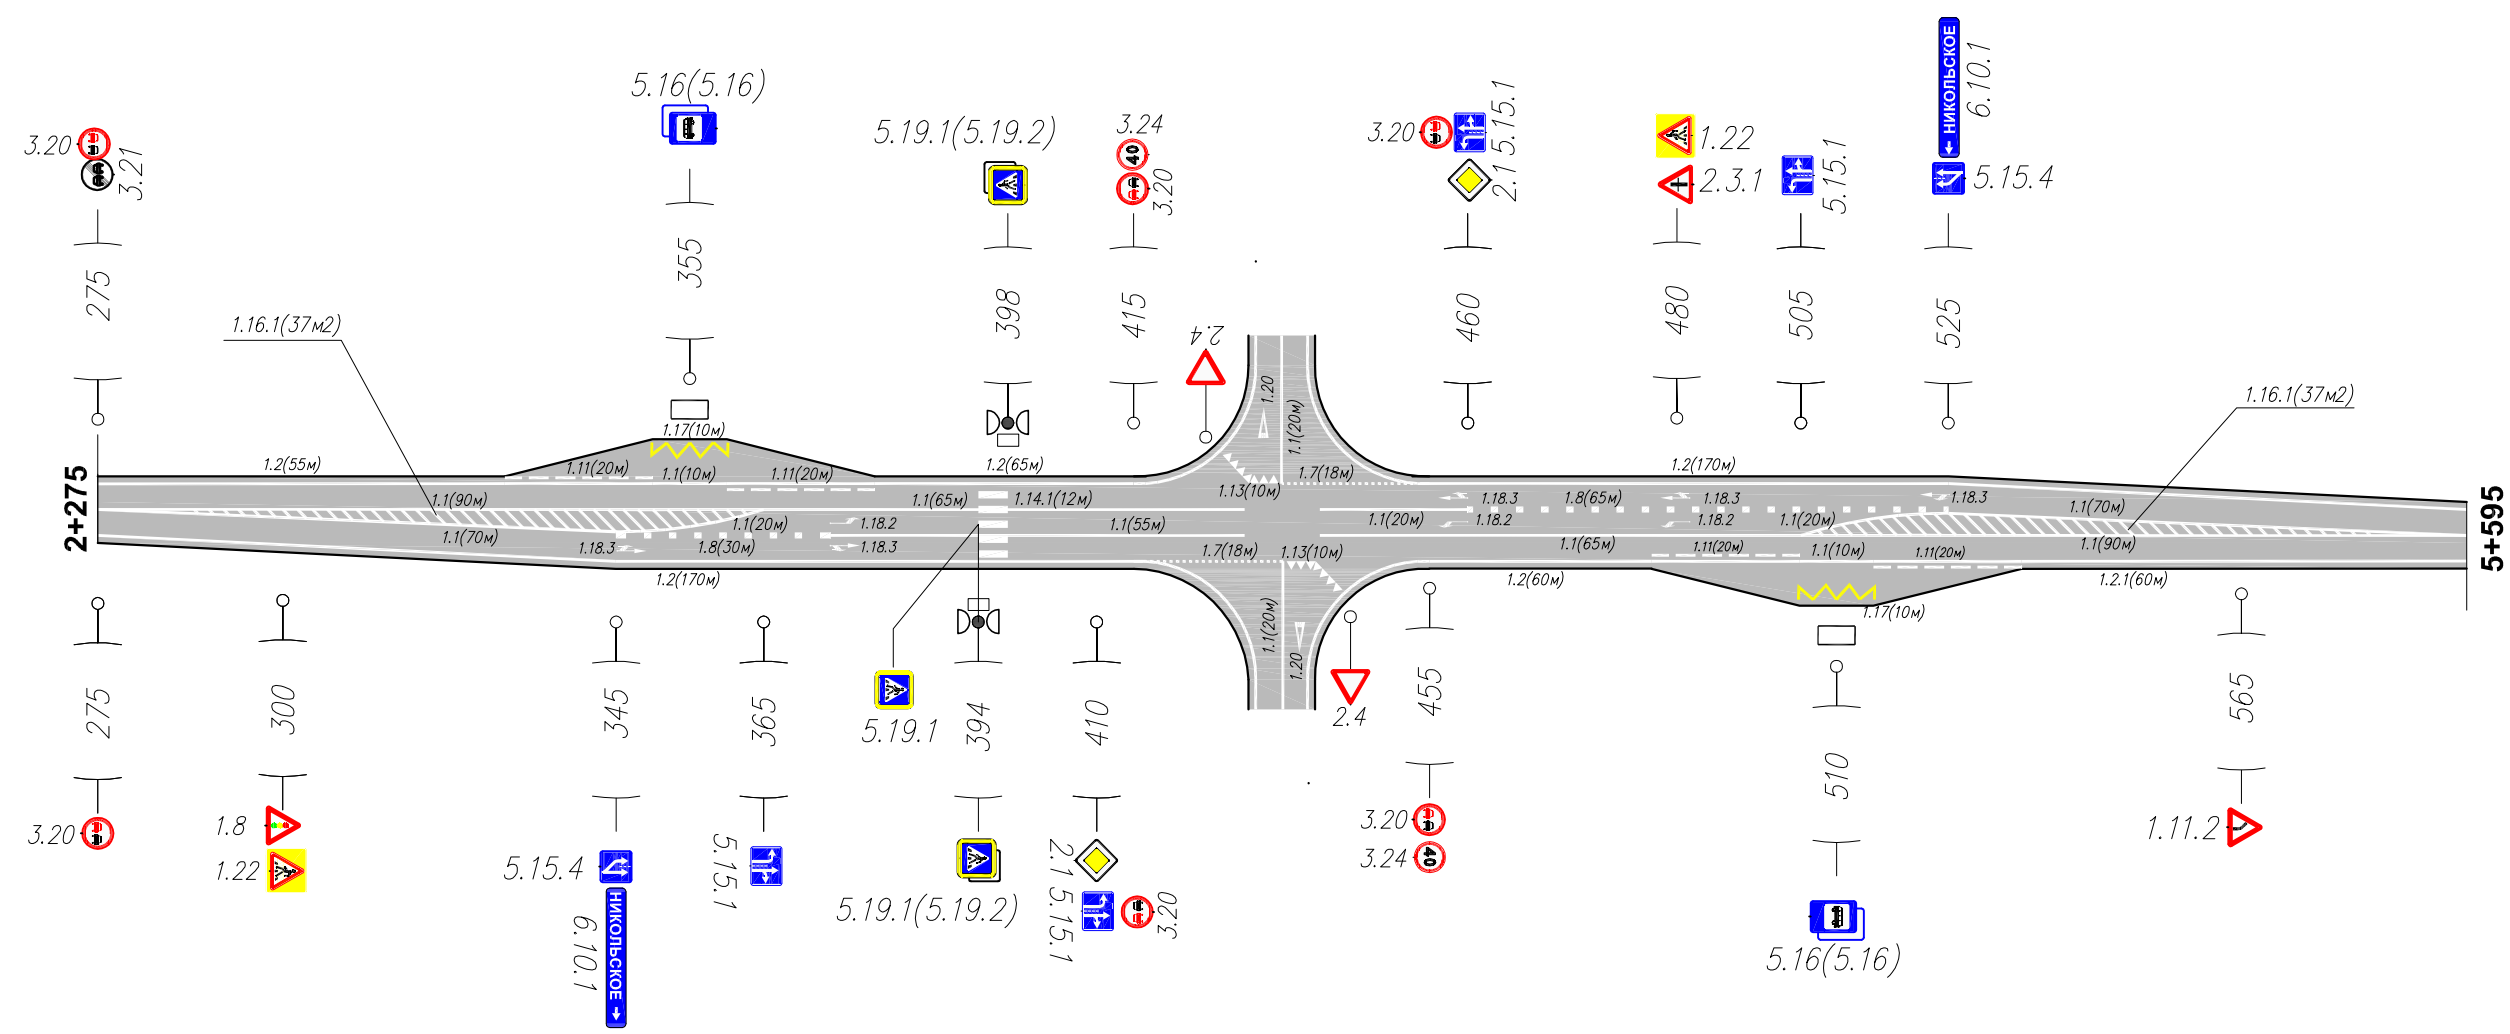


Разметка на участке:

- 1.1—625 м. п;
- 1.2—580 м. п;
- 1.7—36 м. п;
- 1.8—95 м. п;
- 1.11—80 м;
- 1.13—20 м;
- 1.14.1—12 м;
- 1.16.1—74 м2;
- 1.18.2—3 шм;
- 1.18.3—5 шм;
- 1.20—2 шм.


Кривые в плане												
Элементы дороги в продольном профиле												
Видимость автомобиля в обратном направлении												
Характеристики проезжей части	7,00											

Разметка на участке:
1.1 : 775,00 м
1.2 : 1550,00 м

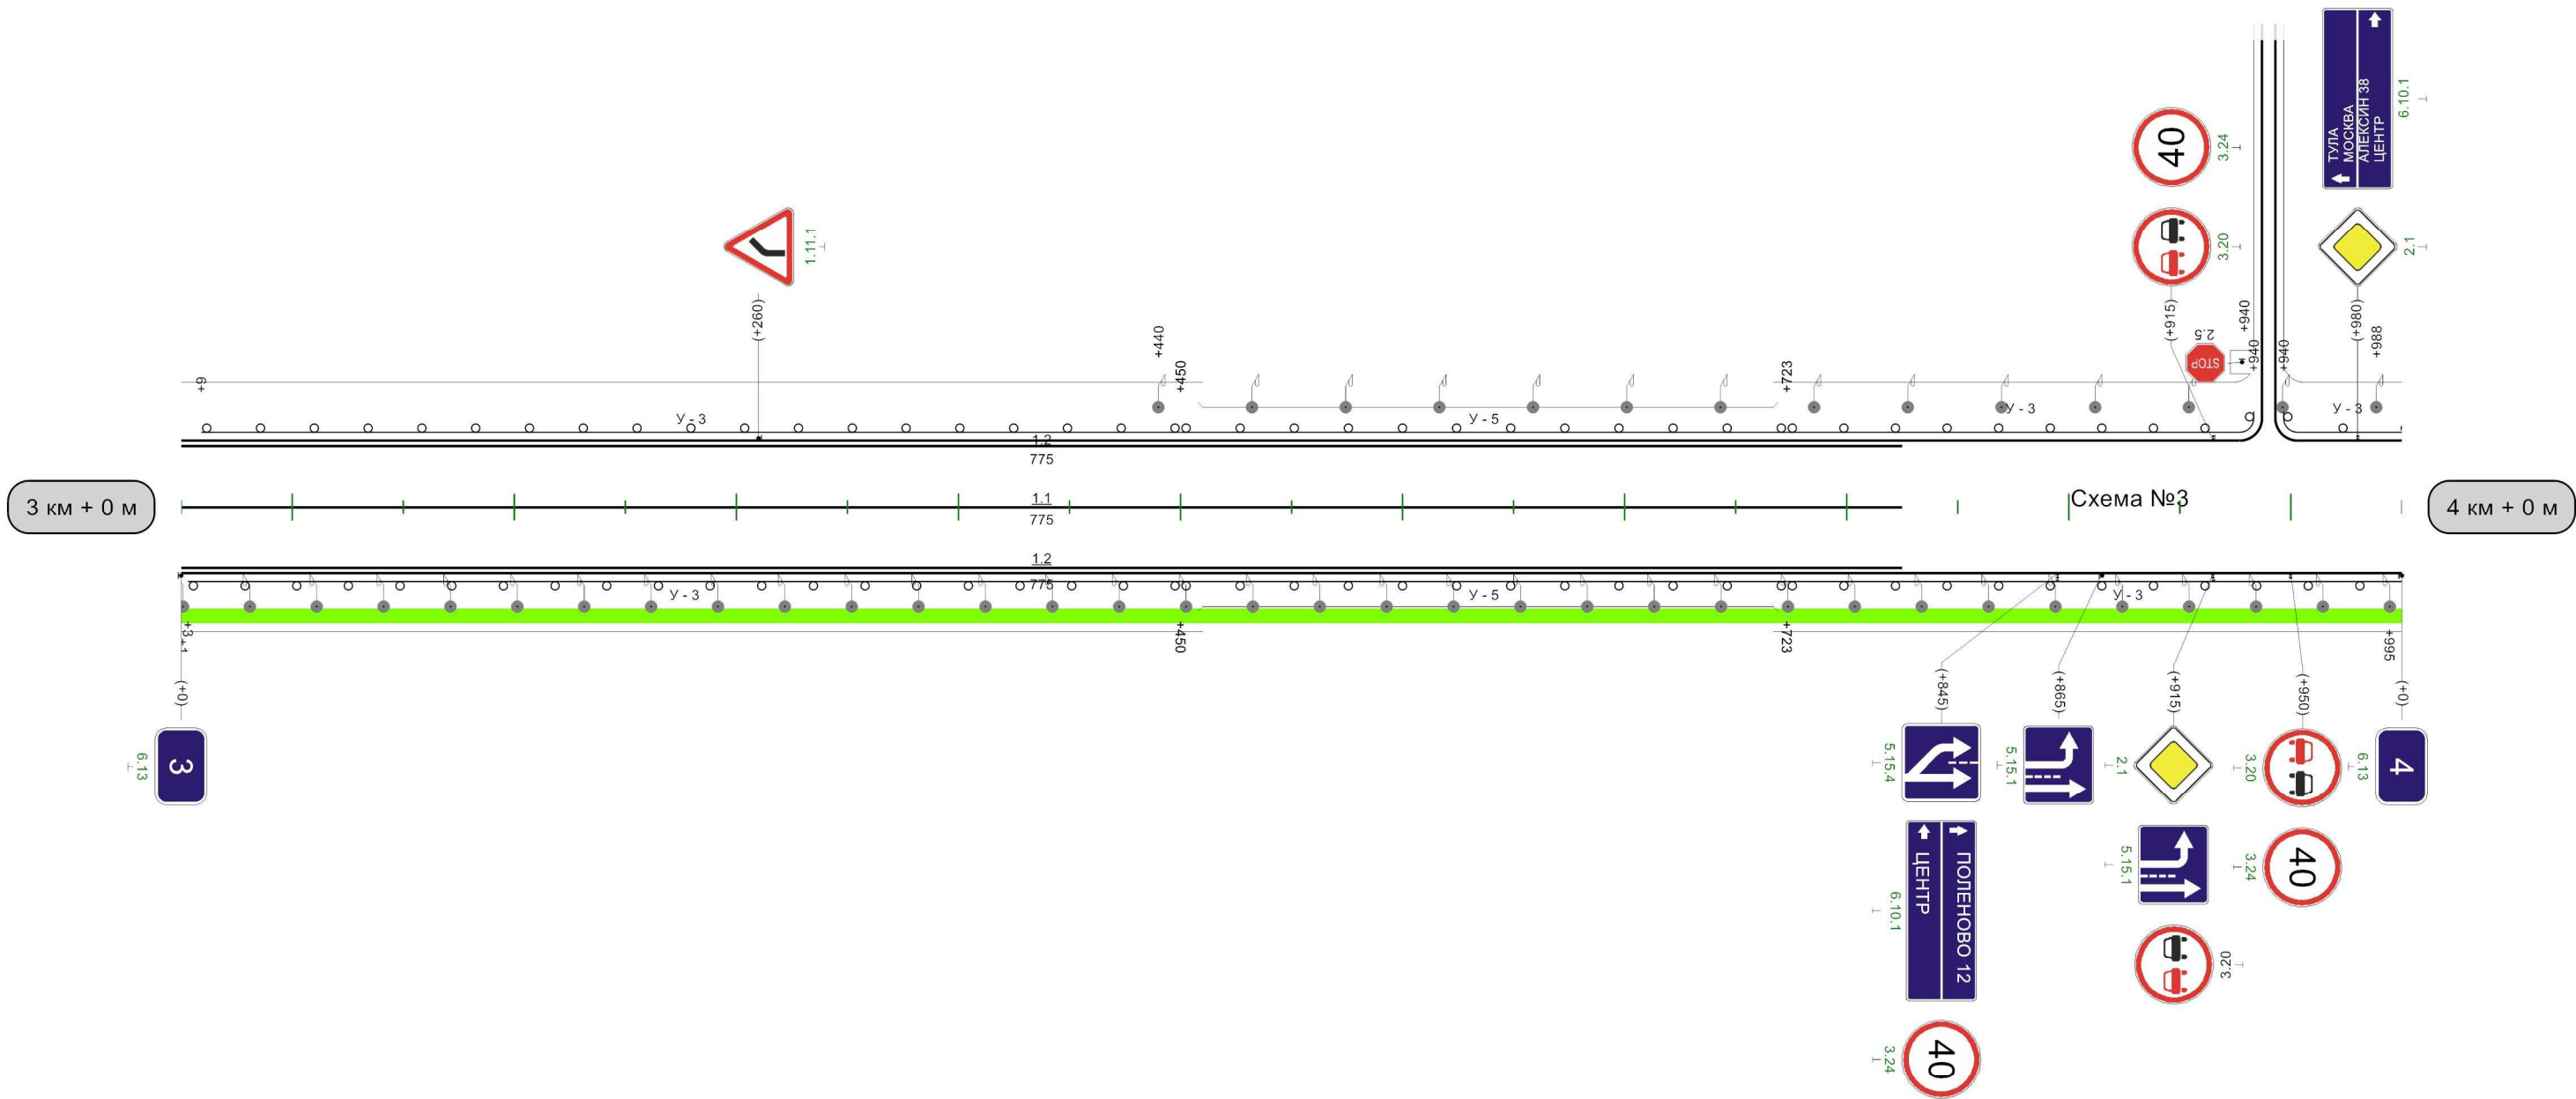


Видимость автомобиля в прямом направлении	125 300	150 300	250 300	275 300	300 300	325 300	350 300	375 300	400 300	425 300	450 300	475 300	500 300	525 300	550 300	575 300	600 300	625 300
--	------------	------------	------------	------------	------------	------------	------------	------------	------------	------------	------------	------------	------------	------------	------------	------------	------------	------------

Транспортная развязка /
Схема №3

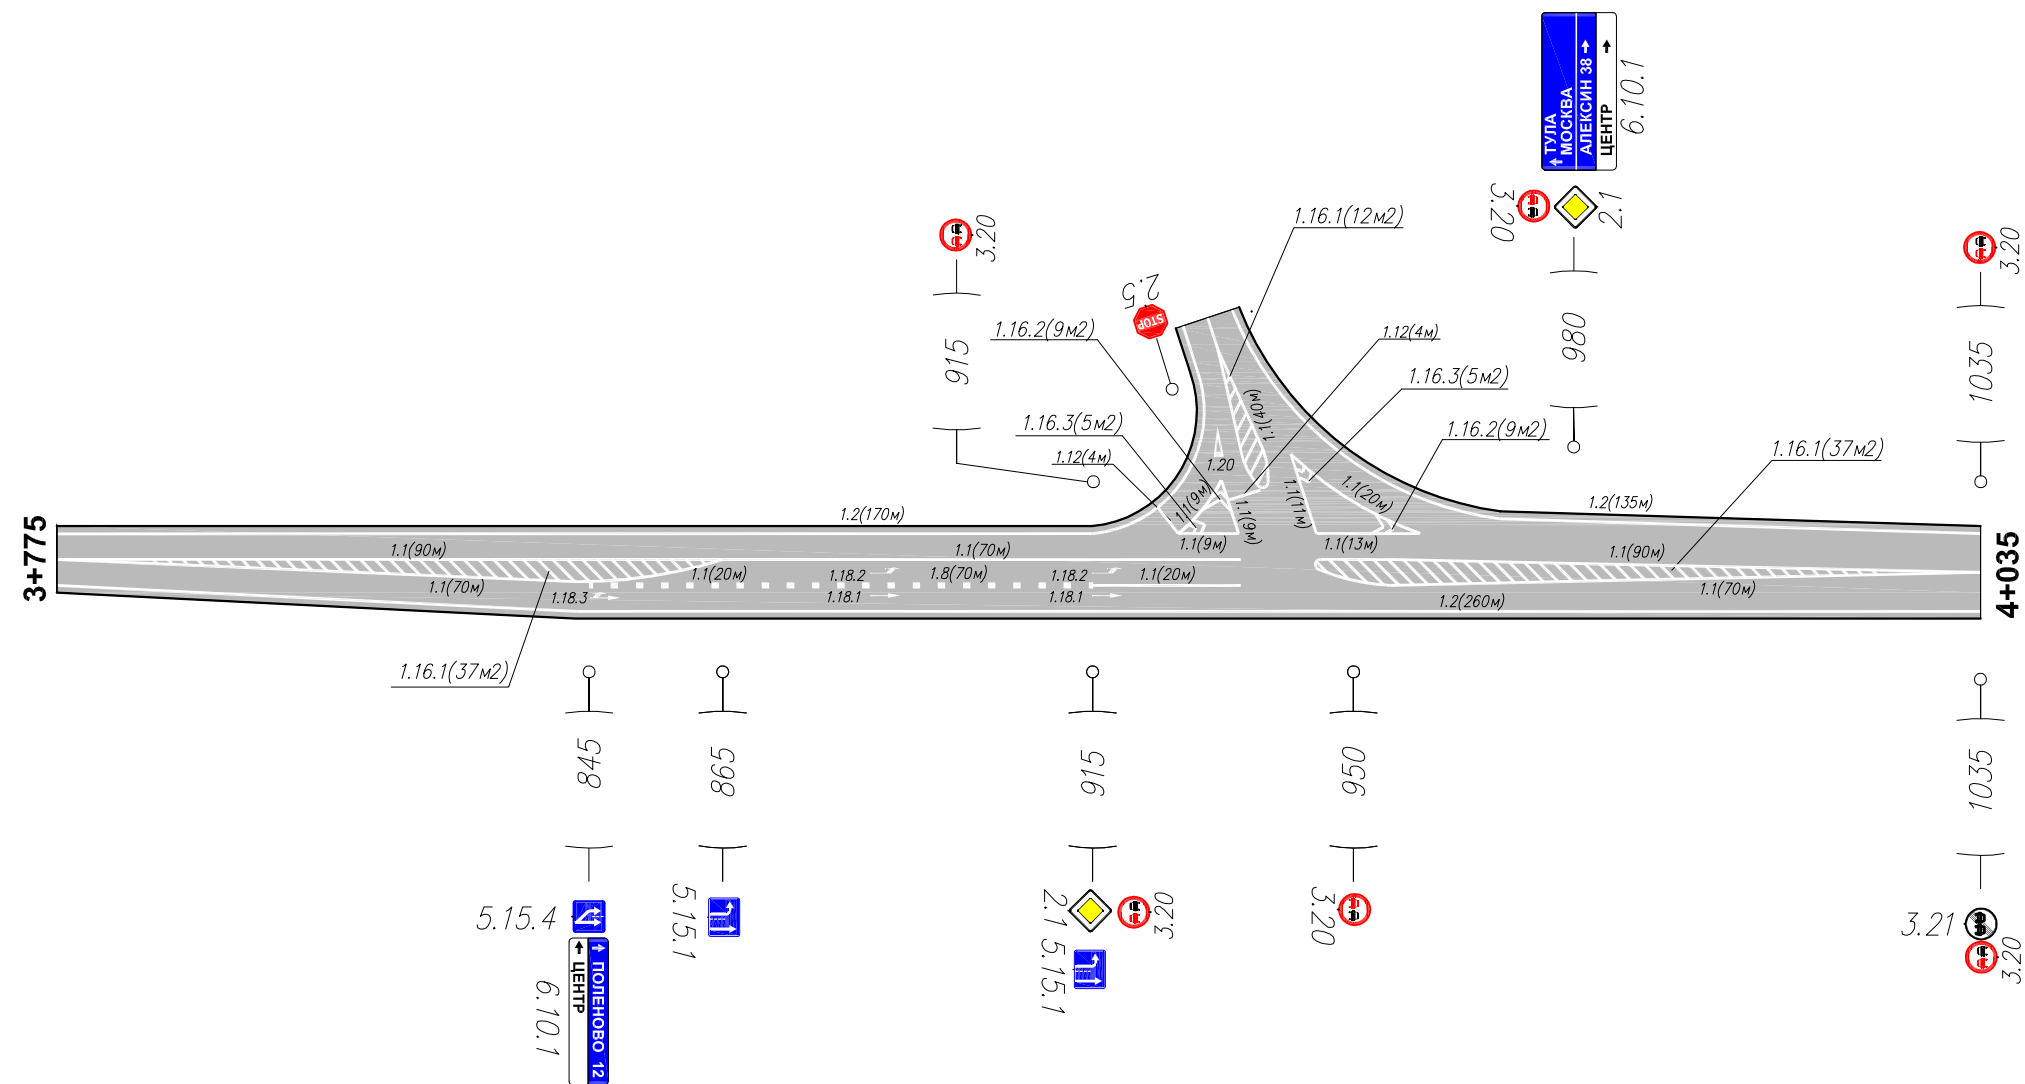


Разметка на участке:

- 1.1—560 м.п;
- 1.2—565 м.п;
- 1.8—70 м.п;
- 1.12—8 м;
- 1.16.1—86 м2;
- 1.16.2—18 м2;
- 1.16.3—10 м2;
- 1.18.1—2 шм;
- 1.18.2—2 шм;
- 1.18.3—1 шм;
- 1.20—1 шм.

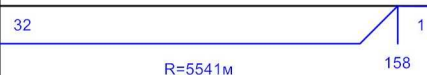
Кривые в плане		
Элементы дороги в продольном профиле		
Видимость автомобиля в обратном направлении		
Характеристики проезжей части	7,00	

Разметка на участке:
1.1 : 80,00 м
1.2 : 1633,00 м
1.5 : 665,00 м
1.6 : 200,00 м
1.7 : 70,00 м
1.11 : 40,00 м
1.14.1 : 7,00 м
1.17 : 20,00 м
1.25 : 14,00 м

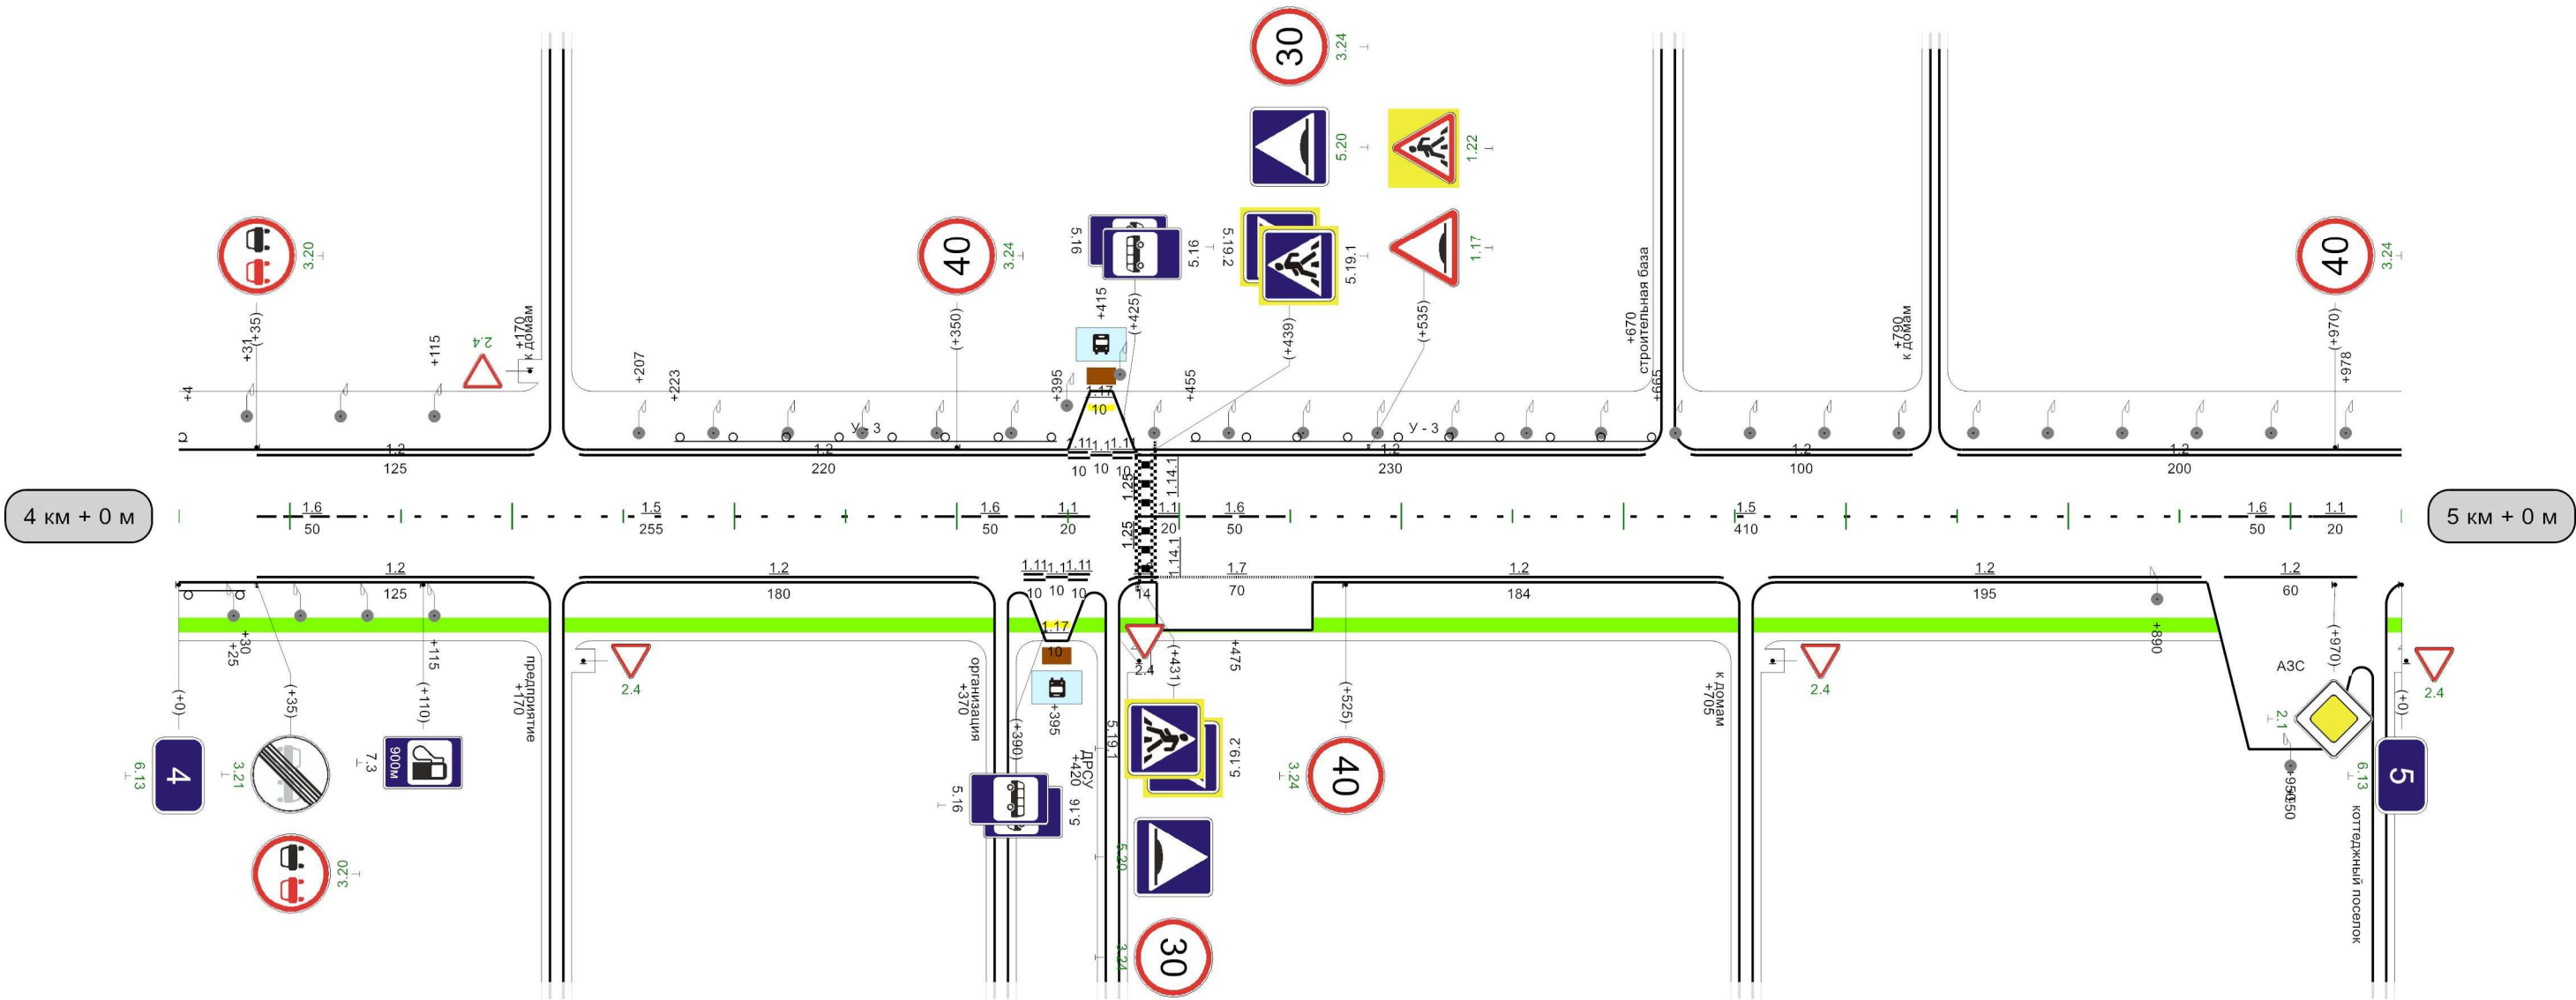

Кривые в плане										
Элементы дороги в продольном профиле	412 R=8810m 798 831 R=1359m 940 978 R=5738m 800 850 850 875 900									
Видимость автомобиля в обратном направлении										
Характеристики проезжей части	7,00									


Разметка на участке:
1.1 : 120,00 м
1.2 : 1875,00 м
1.5 : 320,00 м
1.6 : 200,00 м
1.11 : 390,00 м
1.17 : 20,00 м
1.24.4 : 3,00 шт

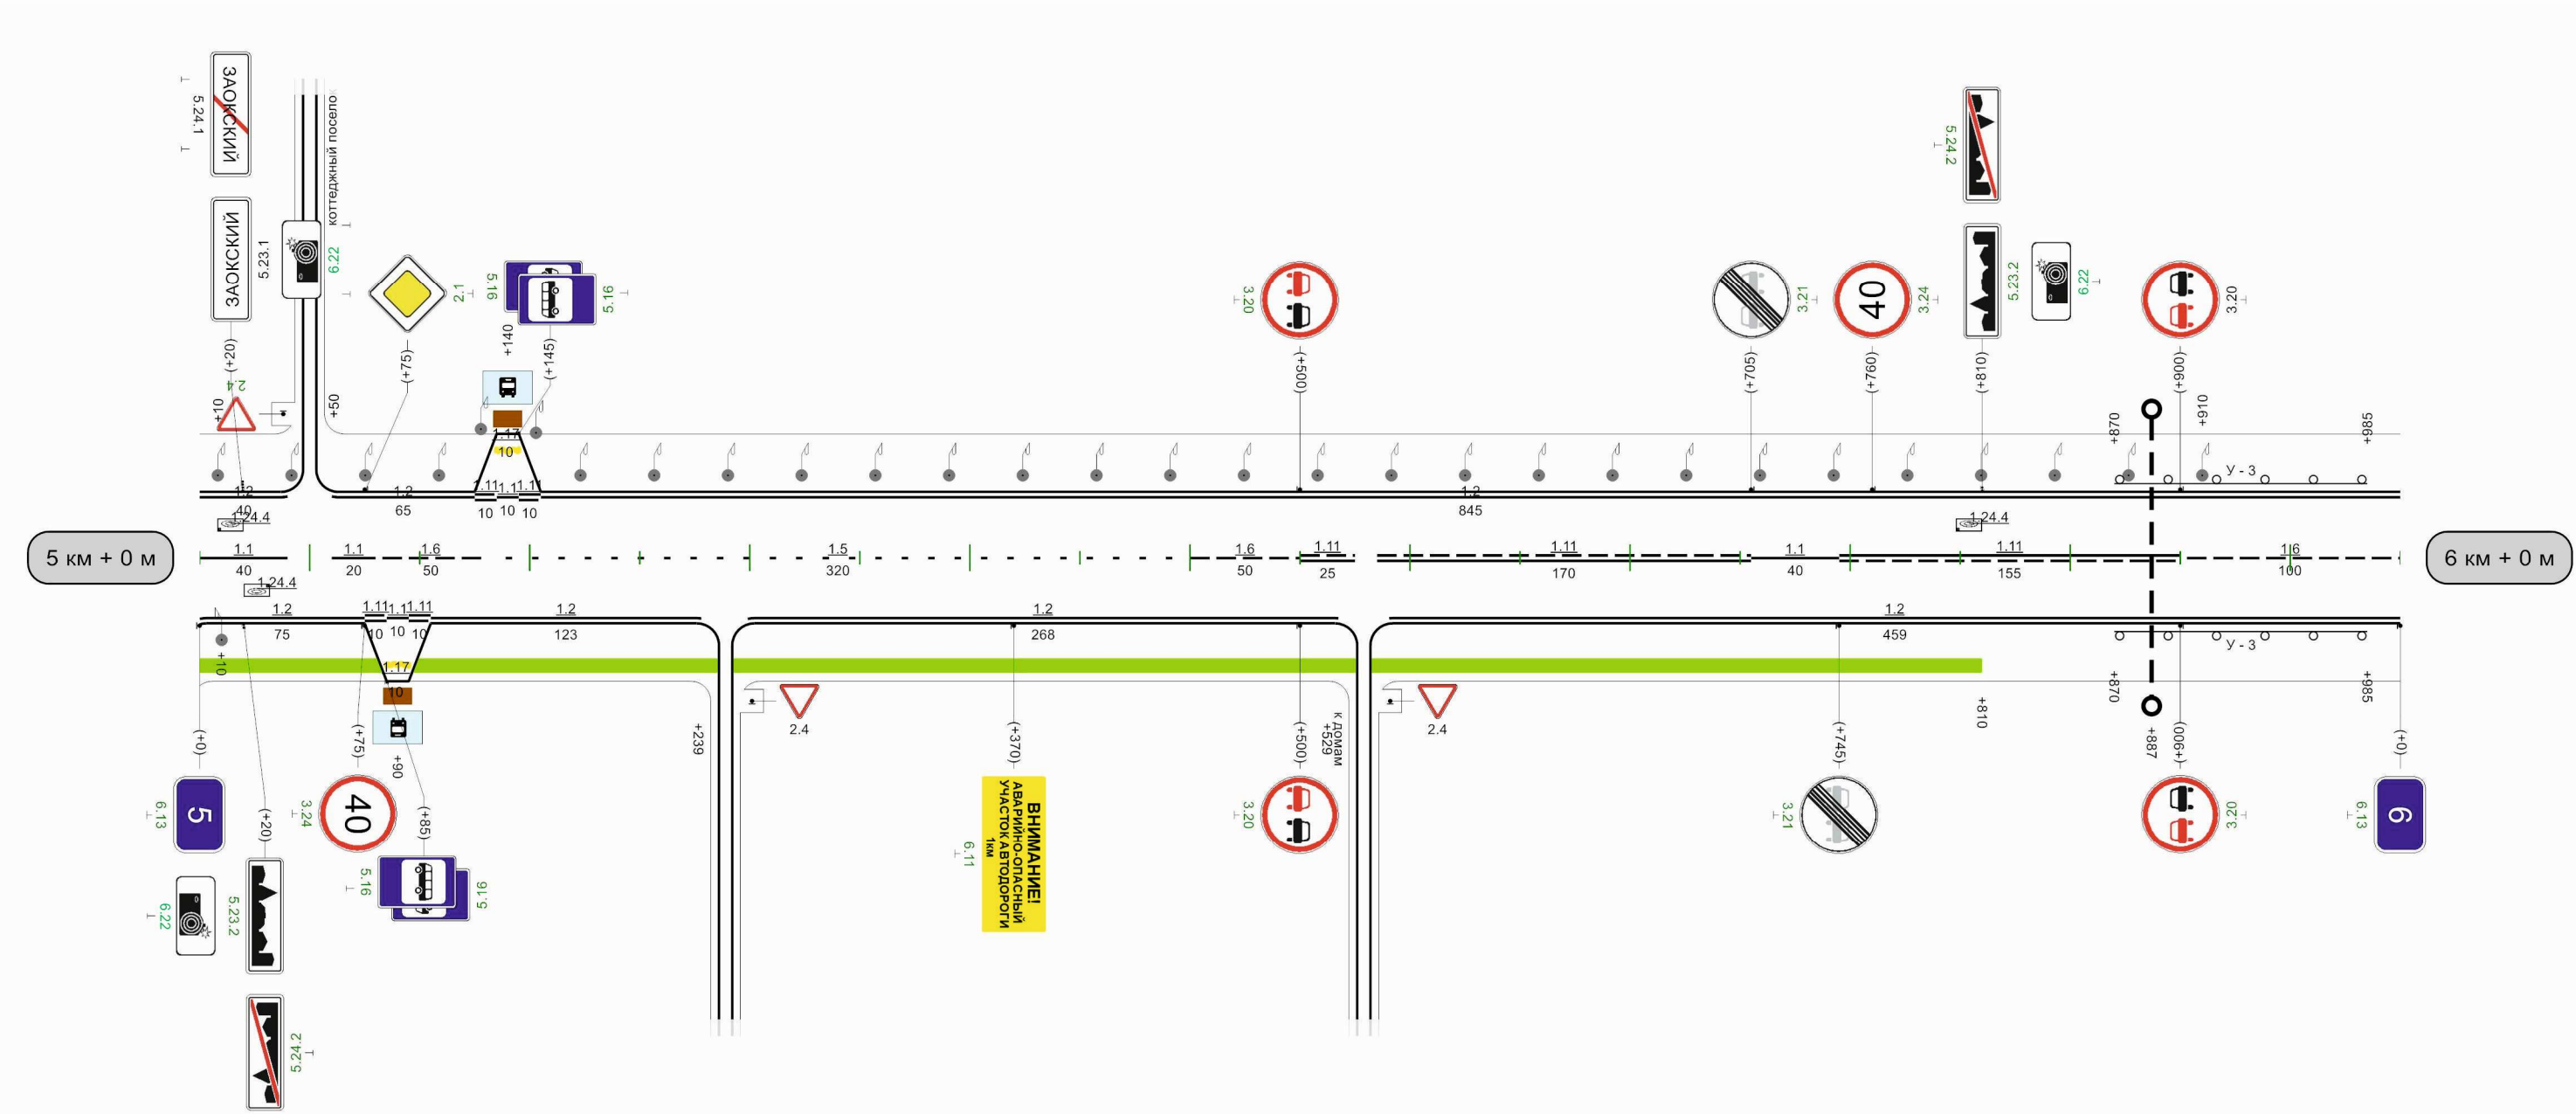


Видимость автомобиля в прямом направлении	00500	5275	05250	52525	00925	52250	05950			
---	-------	------	-------	-------	-------	-------	-------	--	--	--

Кривые в плане	
Элементы дороги в продольном профиле	30 15 9 7 R=5738м 60 308 R=24311м 699
Видимость автомобиля в обратном направлении	
Характеристики проезжей части	7,00


Разметка на участке:
1.1 : 190,00 м
1.2 : 1820,00 м
1.5 : 490,00 м
1.6 : 300,00 м
1.11 : 80,00 м
1.14.1 : 7,00 м
1.17 : 20,00 м
1.25 : 14,00 м

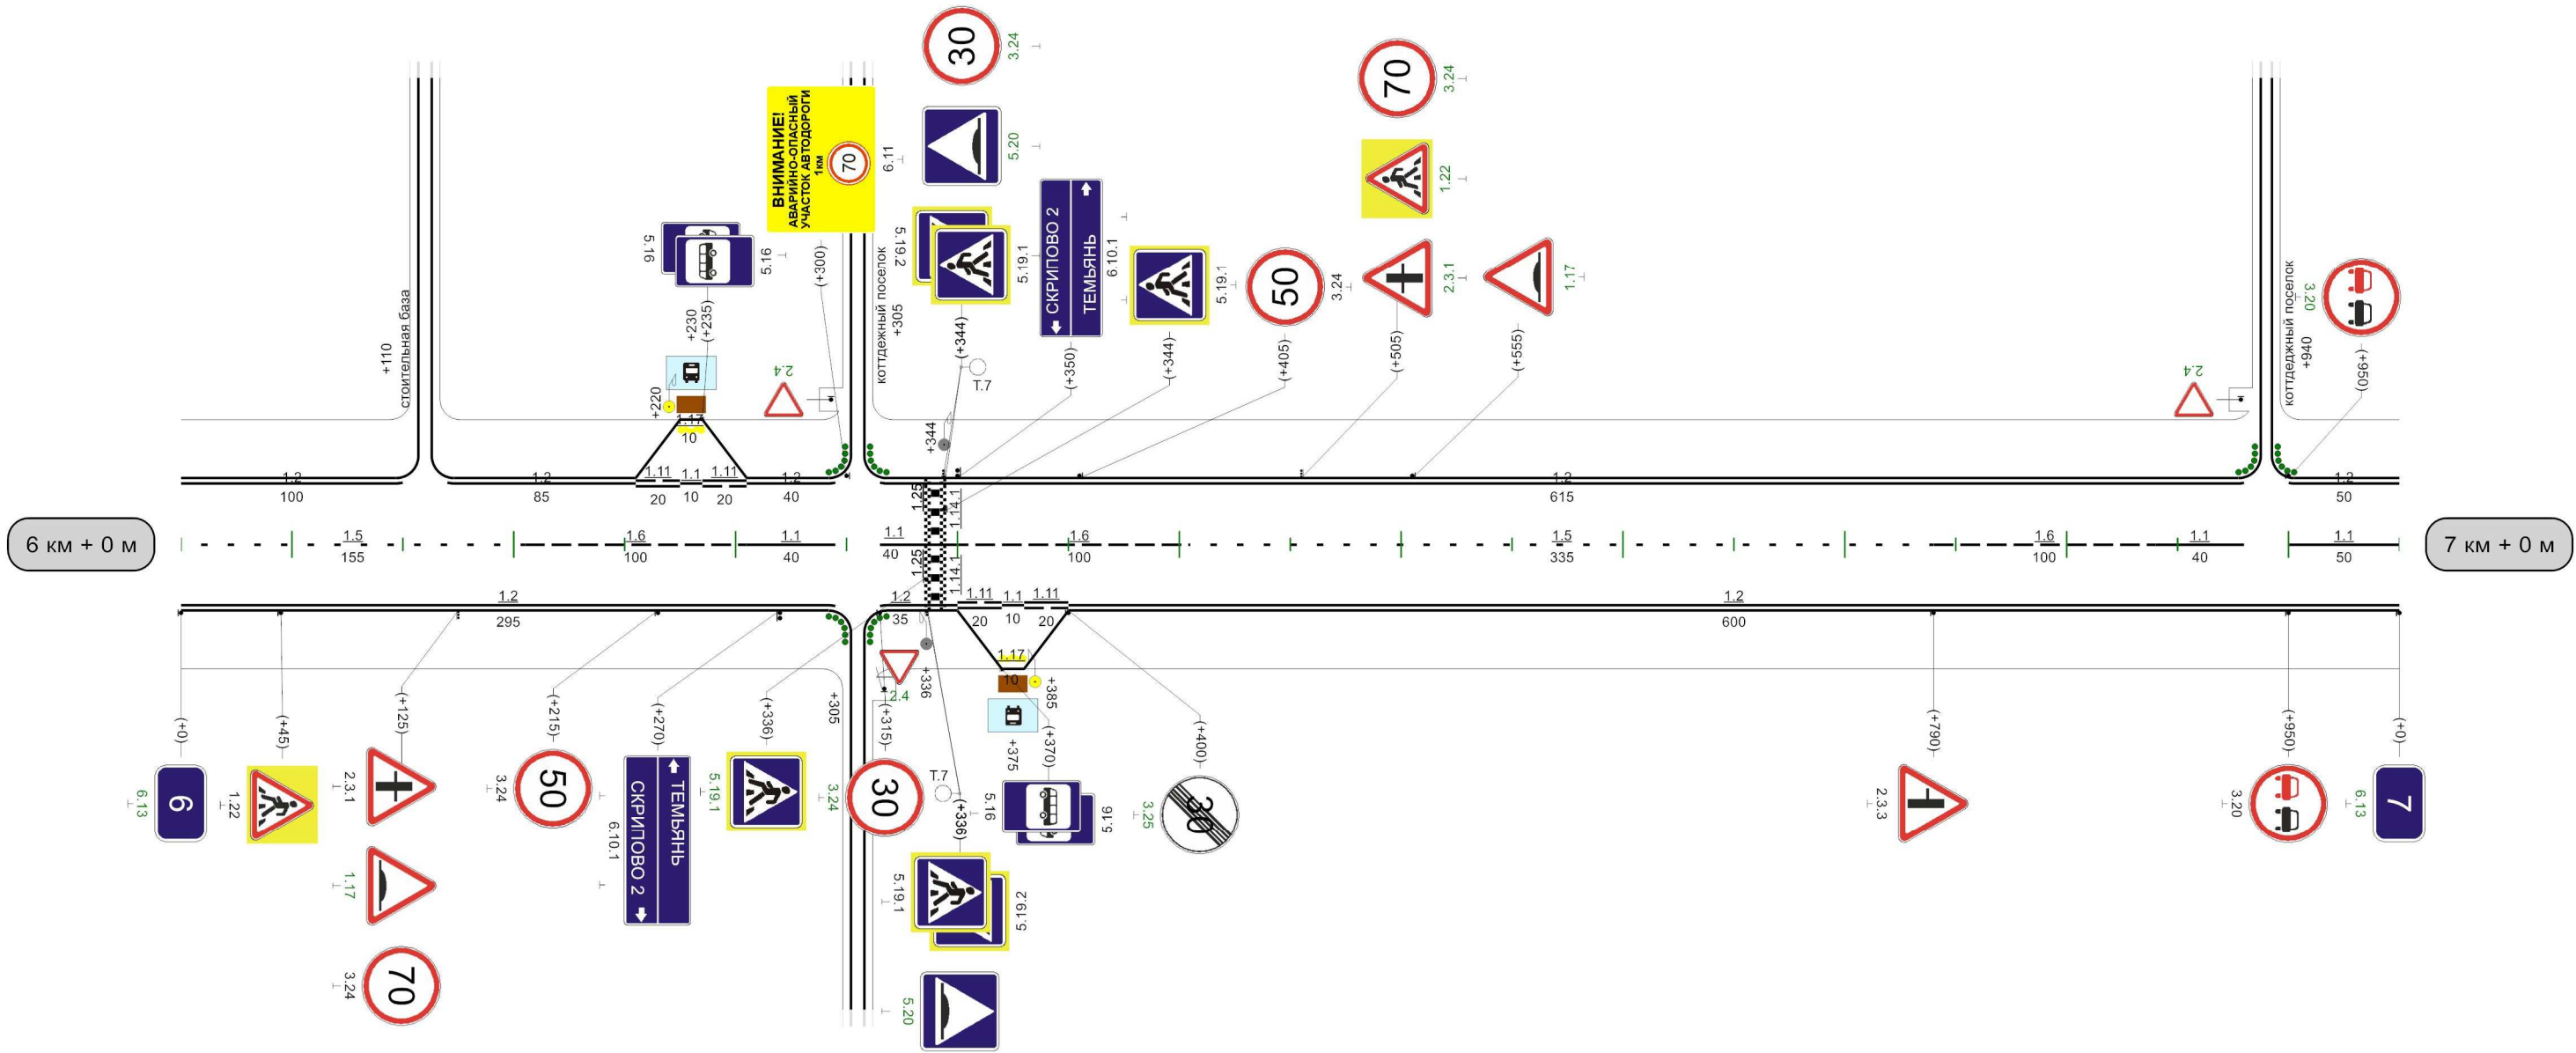

Видимость автомобиля в прямом направлении	
---	--

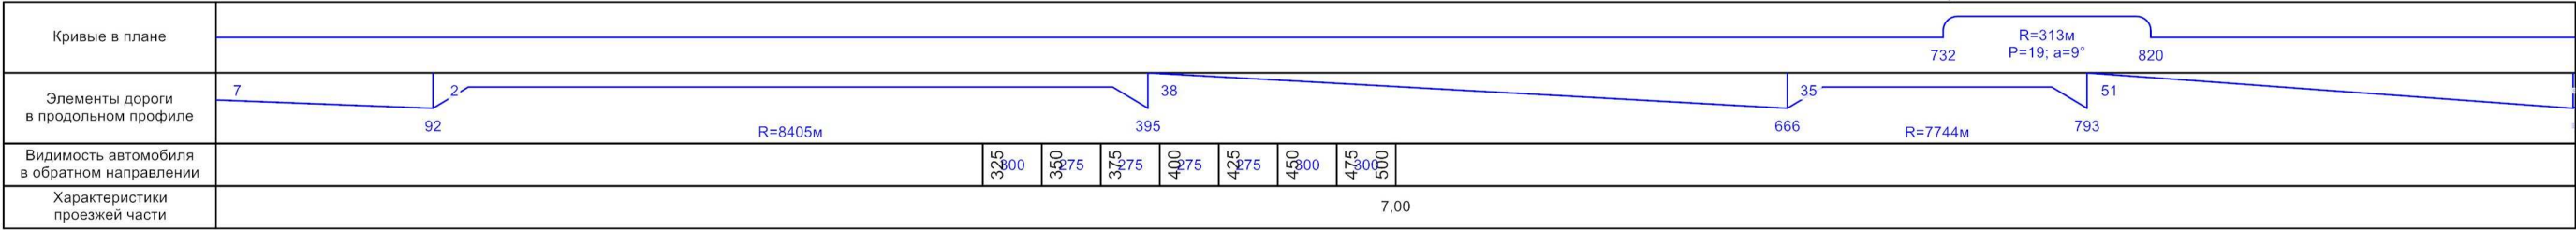


Разметка на участке:
1.1 : 970,00 м
1.2 : 1890,00 м
1.11 : 40,00 м
1.17 : 10,00 м

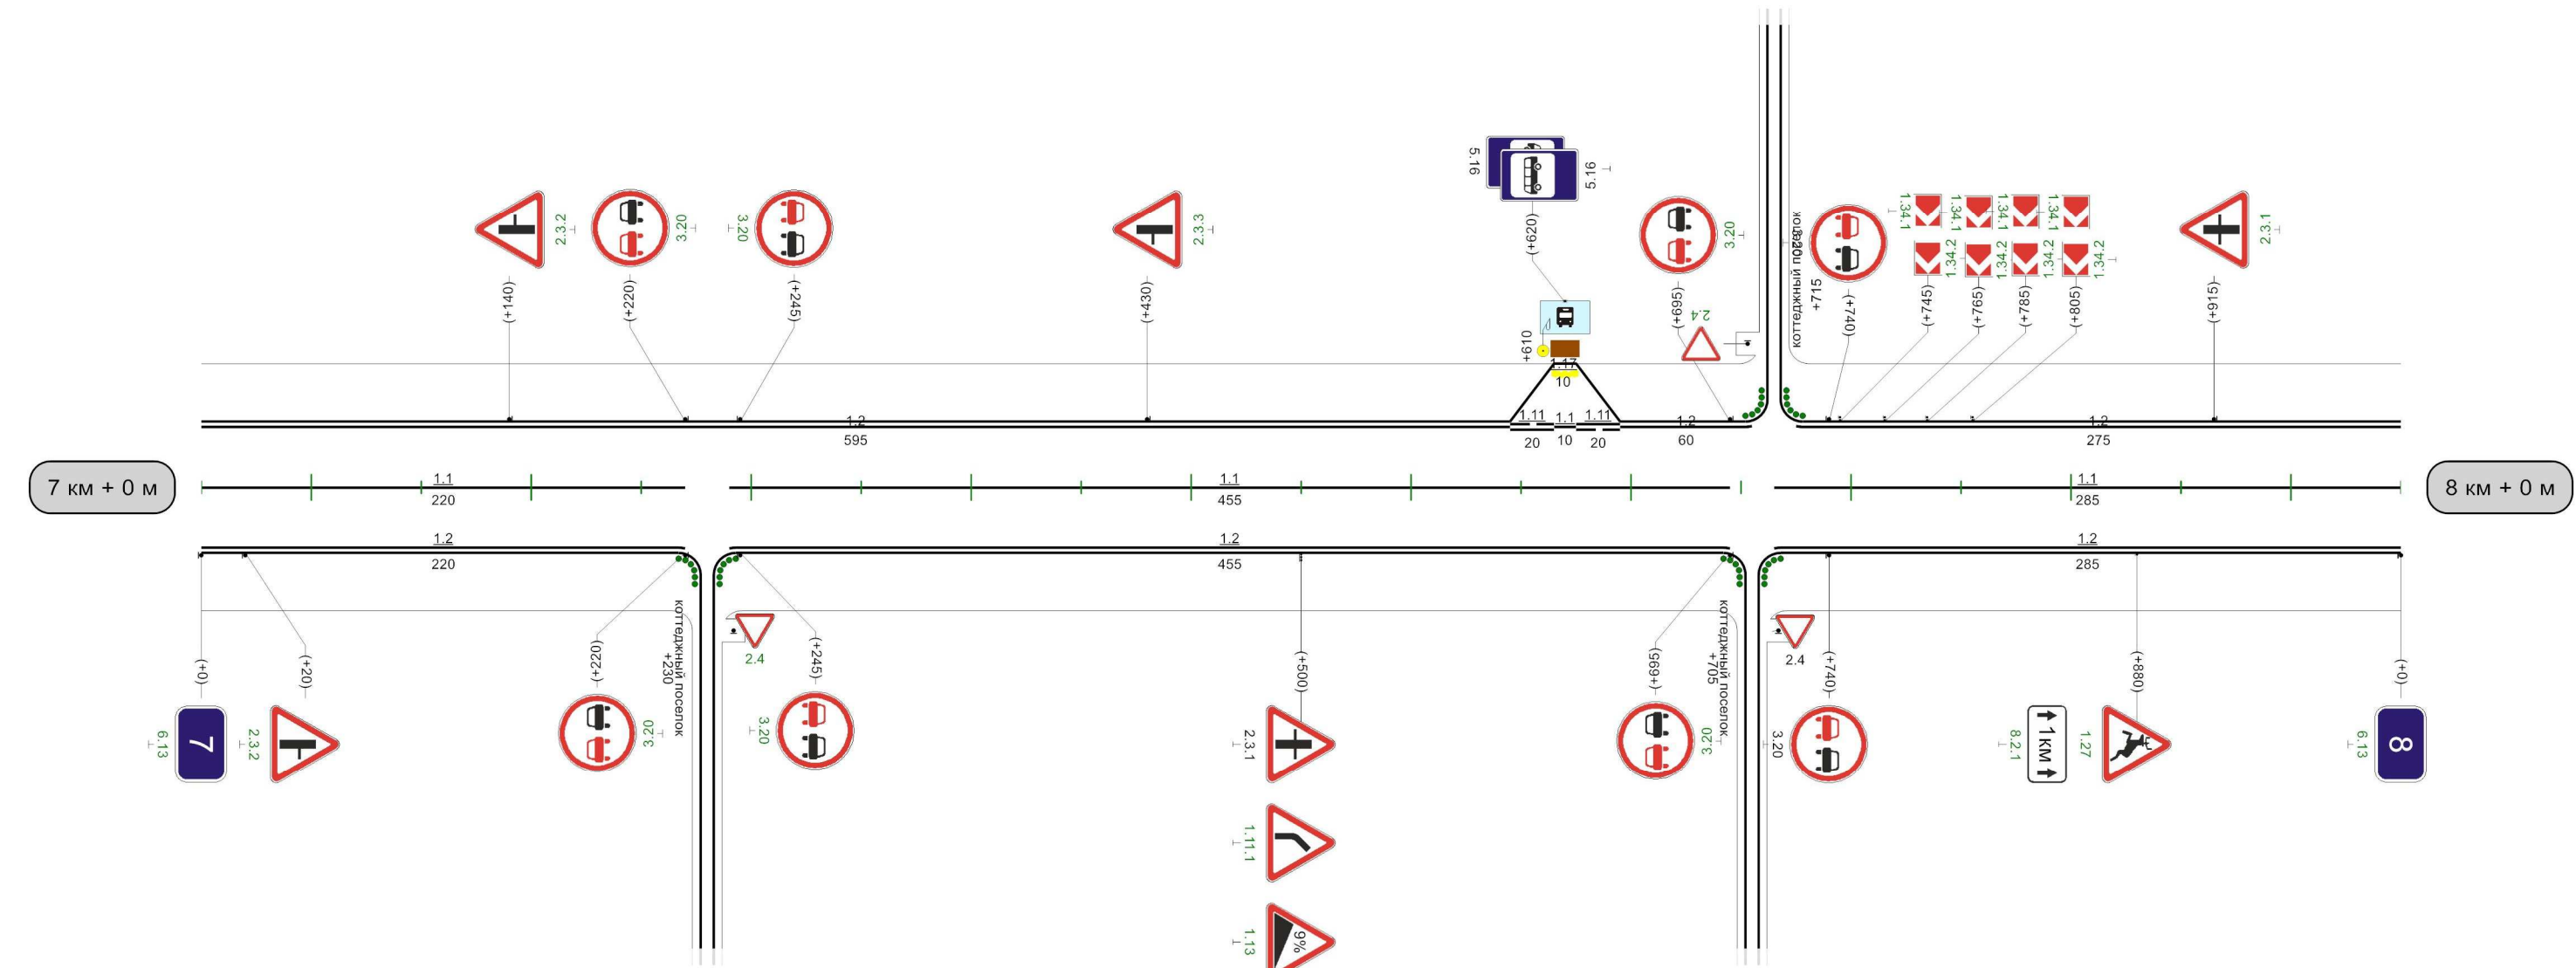

Кривые в плане	419 R=263м P=12; a=13° 512 815 R=838м P=31; a=15° 910									
Элементы дороги в продольном профиле	45 78 123 427 70 547 91 584 90 10 783 10 818 3 886 R=3694м R=5856м R=1978м R=5066м									
Видимость автомобиля в обратном направлении	150 175 200 225 250 275 300									
Характеристики проезжей части	7,00									


Разметка на участке:
1.1 : 1010,00 м
1.2 : 1950,00 м
1.11 : 40,00 м
1.17 : 10,00 м

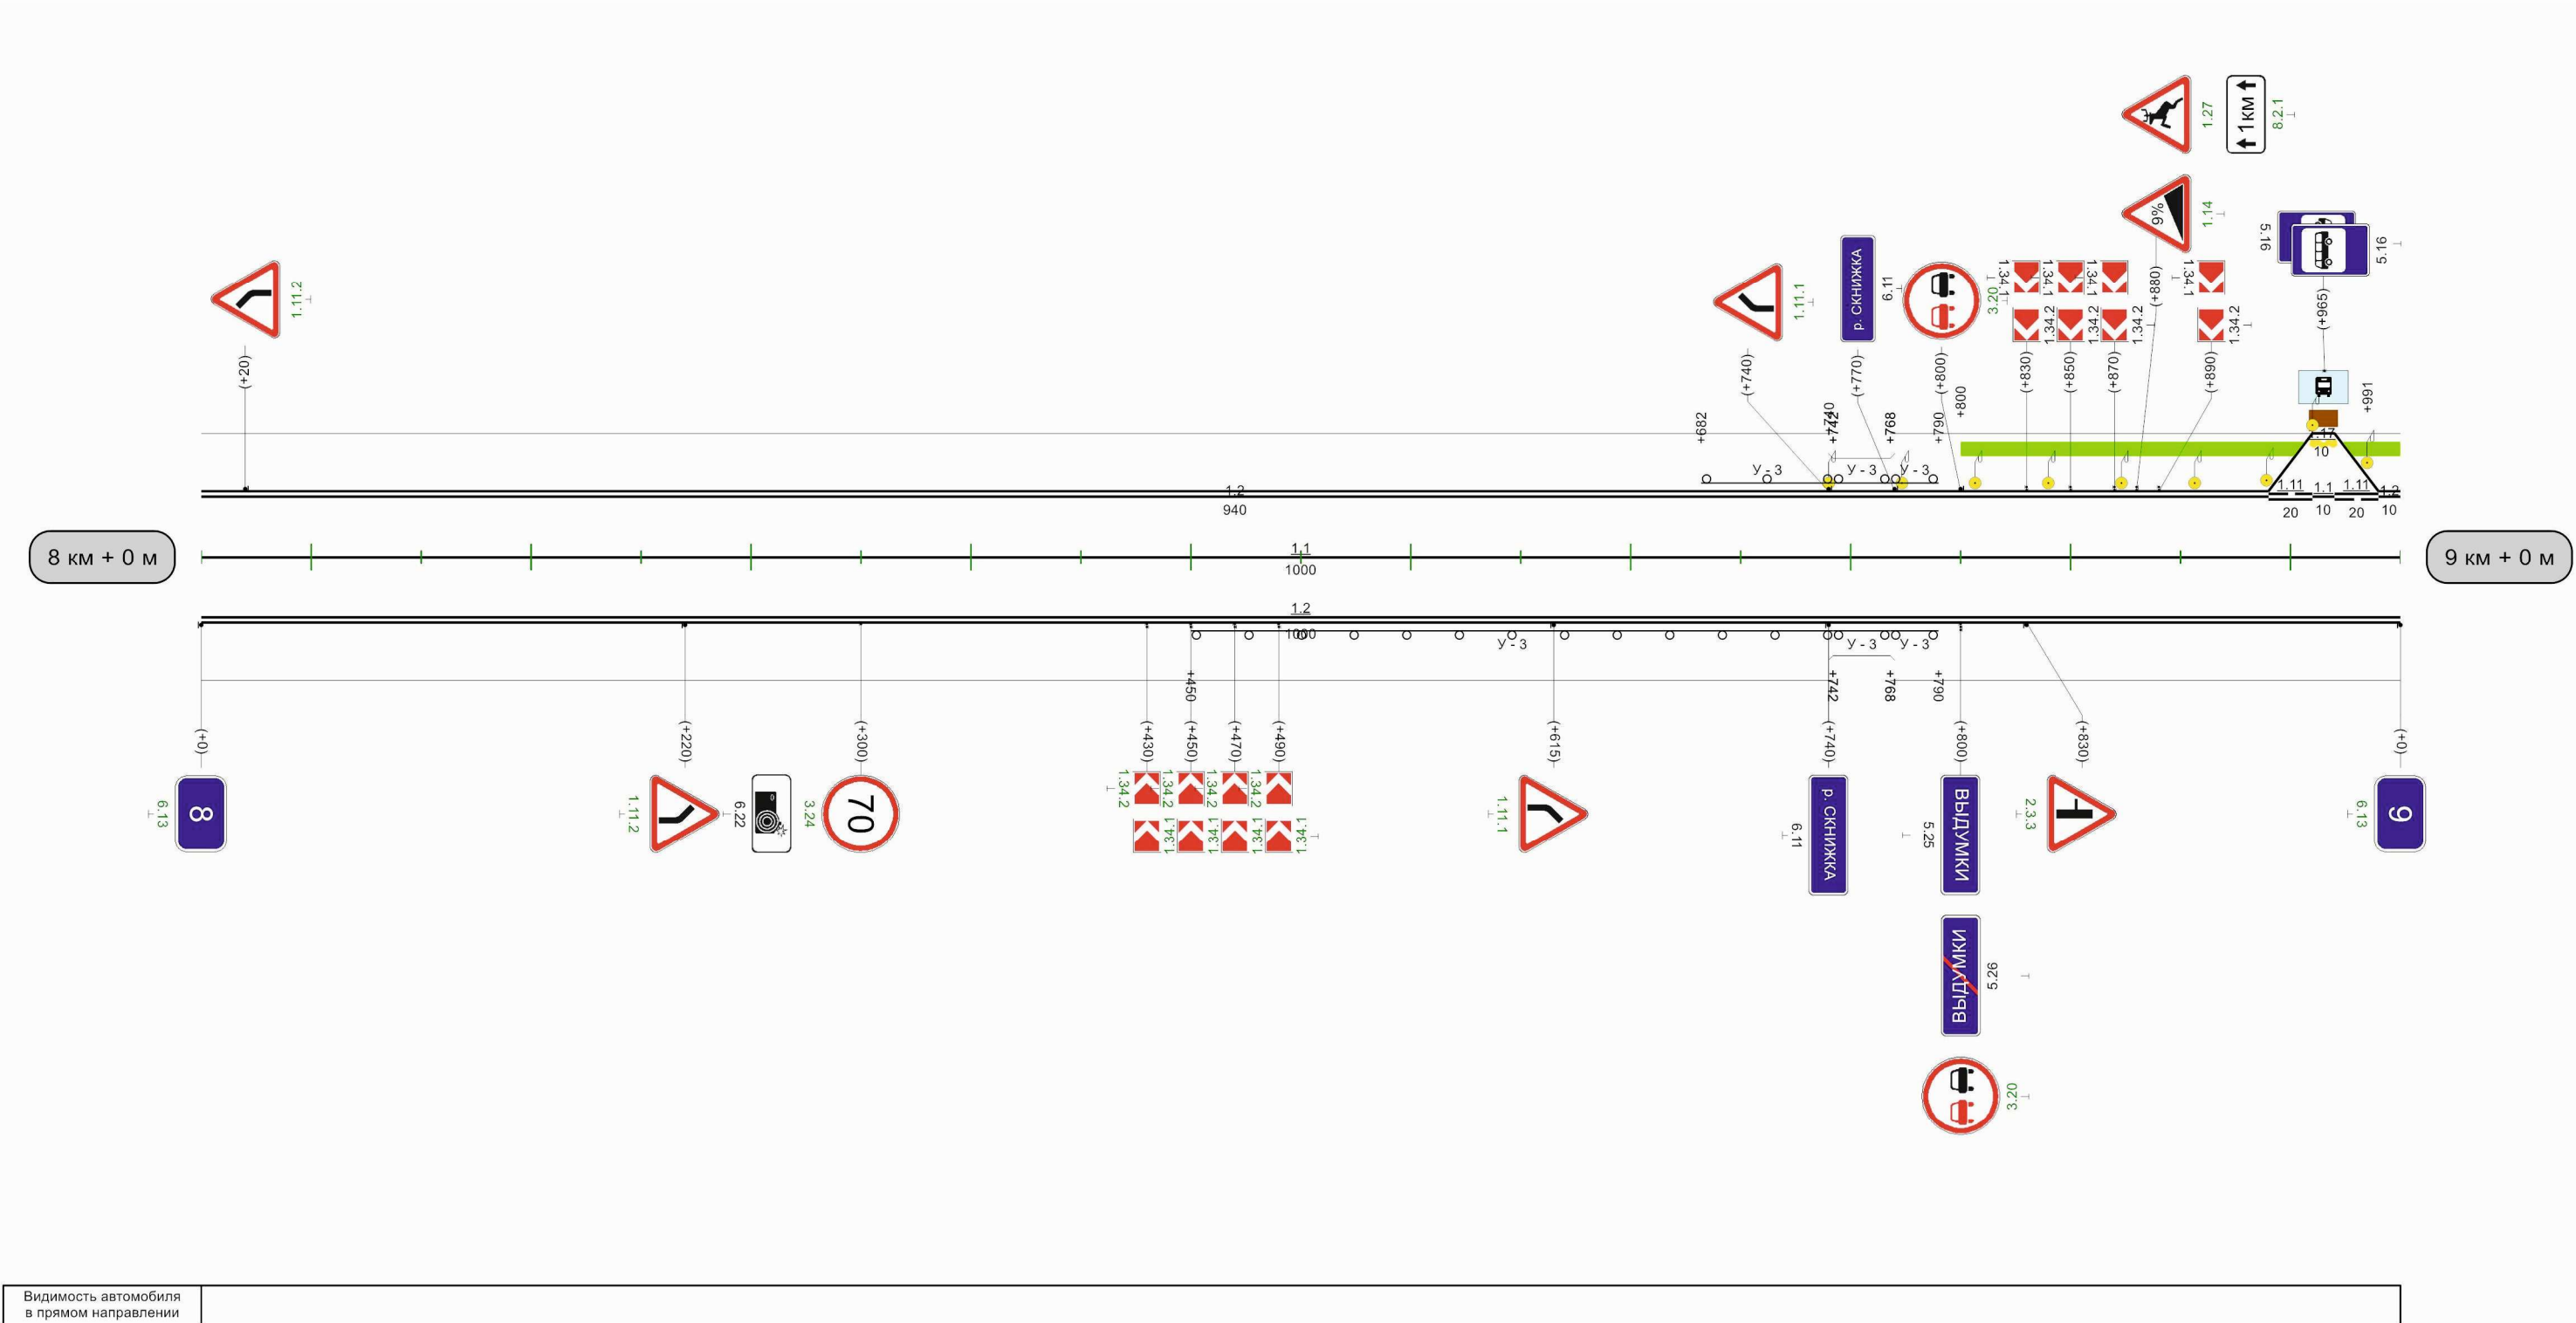

Видимость автомобиля в прямом направлении	
---	--

Разметка на участке:
1.1 : 959,97 м
1.2 : 1960,00 м

Кривые в плане										
Элементы дороги в продольном профиле										
Видимость автомобиля в обратном направлении										
Характеристики проезжей части	7,00									

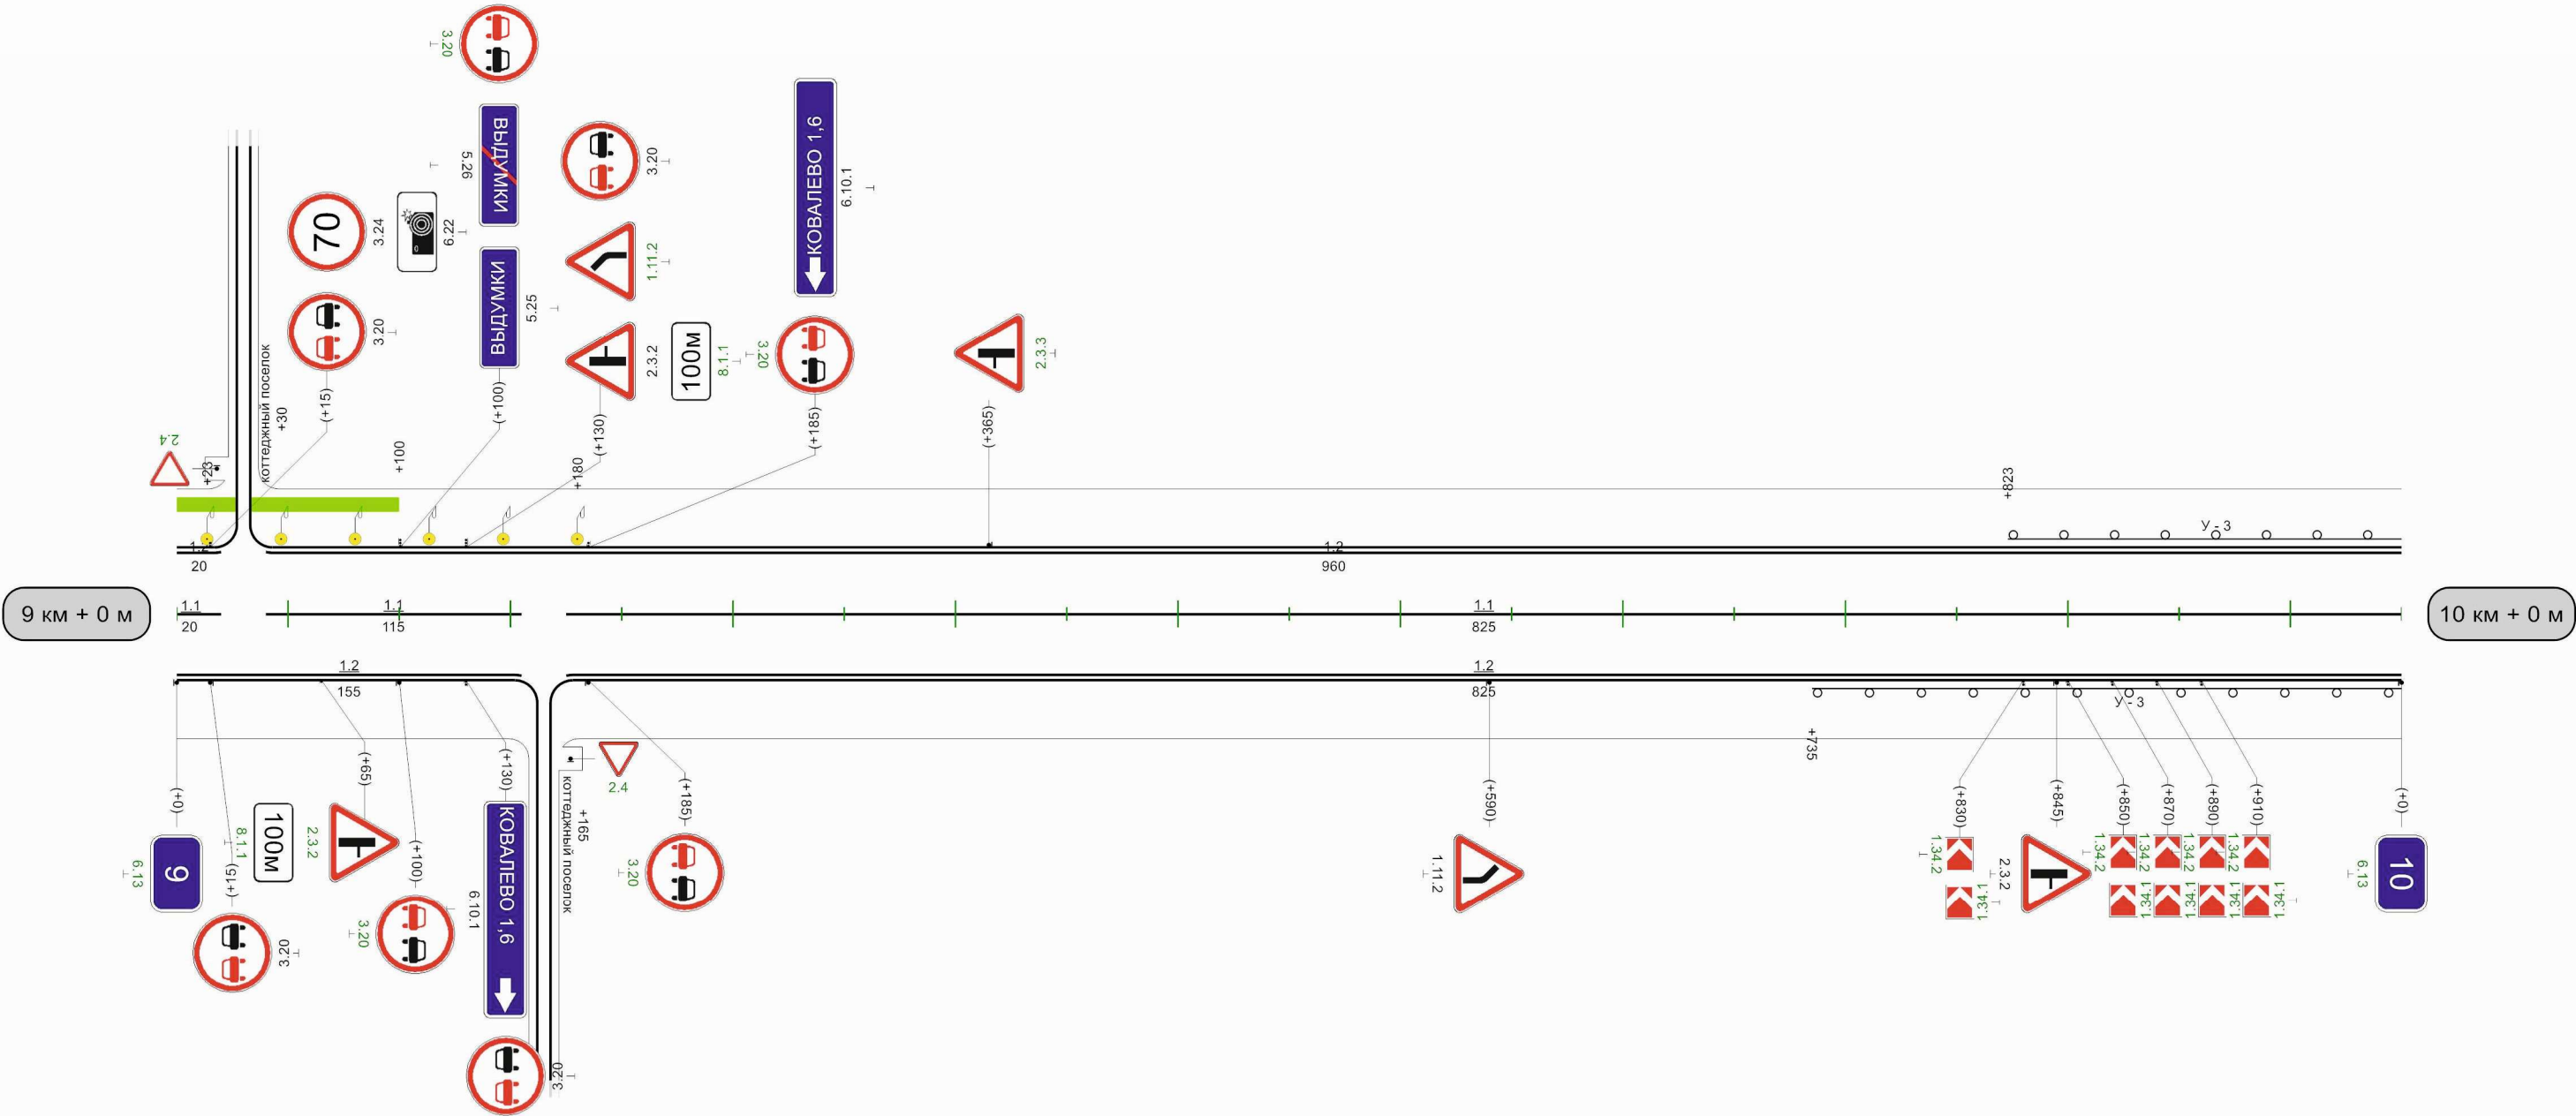


Видимость автомобиля в прямом направлении										
---	--	--	--	--	--	--	--	--	--	--


1000м

Кривые в плане	R=776м 161 P=136; a=3° 216 R=40м 480 P=0; a=80° 540 R=140м 610 P=2; a=48° 690 835 R=237м P=5; a=26° 970																																	
Элементы дороги в продольном профиле	R=1744м 20 71 71 79 113 R=4194м 768 803 R=2004м 973																																	
Видимость автомобиля в обратном направлении	250					275	300	300	325	350	375	400	425			500	525	525	550	575	600	625	650	675	700	725	750	775	800	825	850	875	900	925
Характеристики проезжей части	7,00																																	

Разметка на участке:
1.1 : 920,00 м
1.2 : 1871,00 м
1.11 : 25,00 м
1.17 : 10,00 м

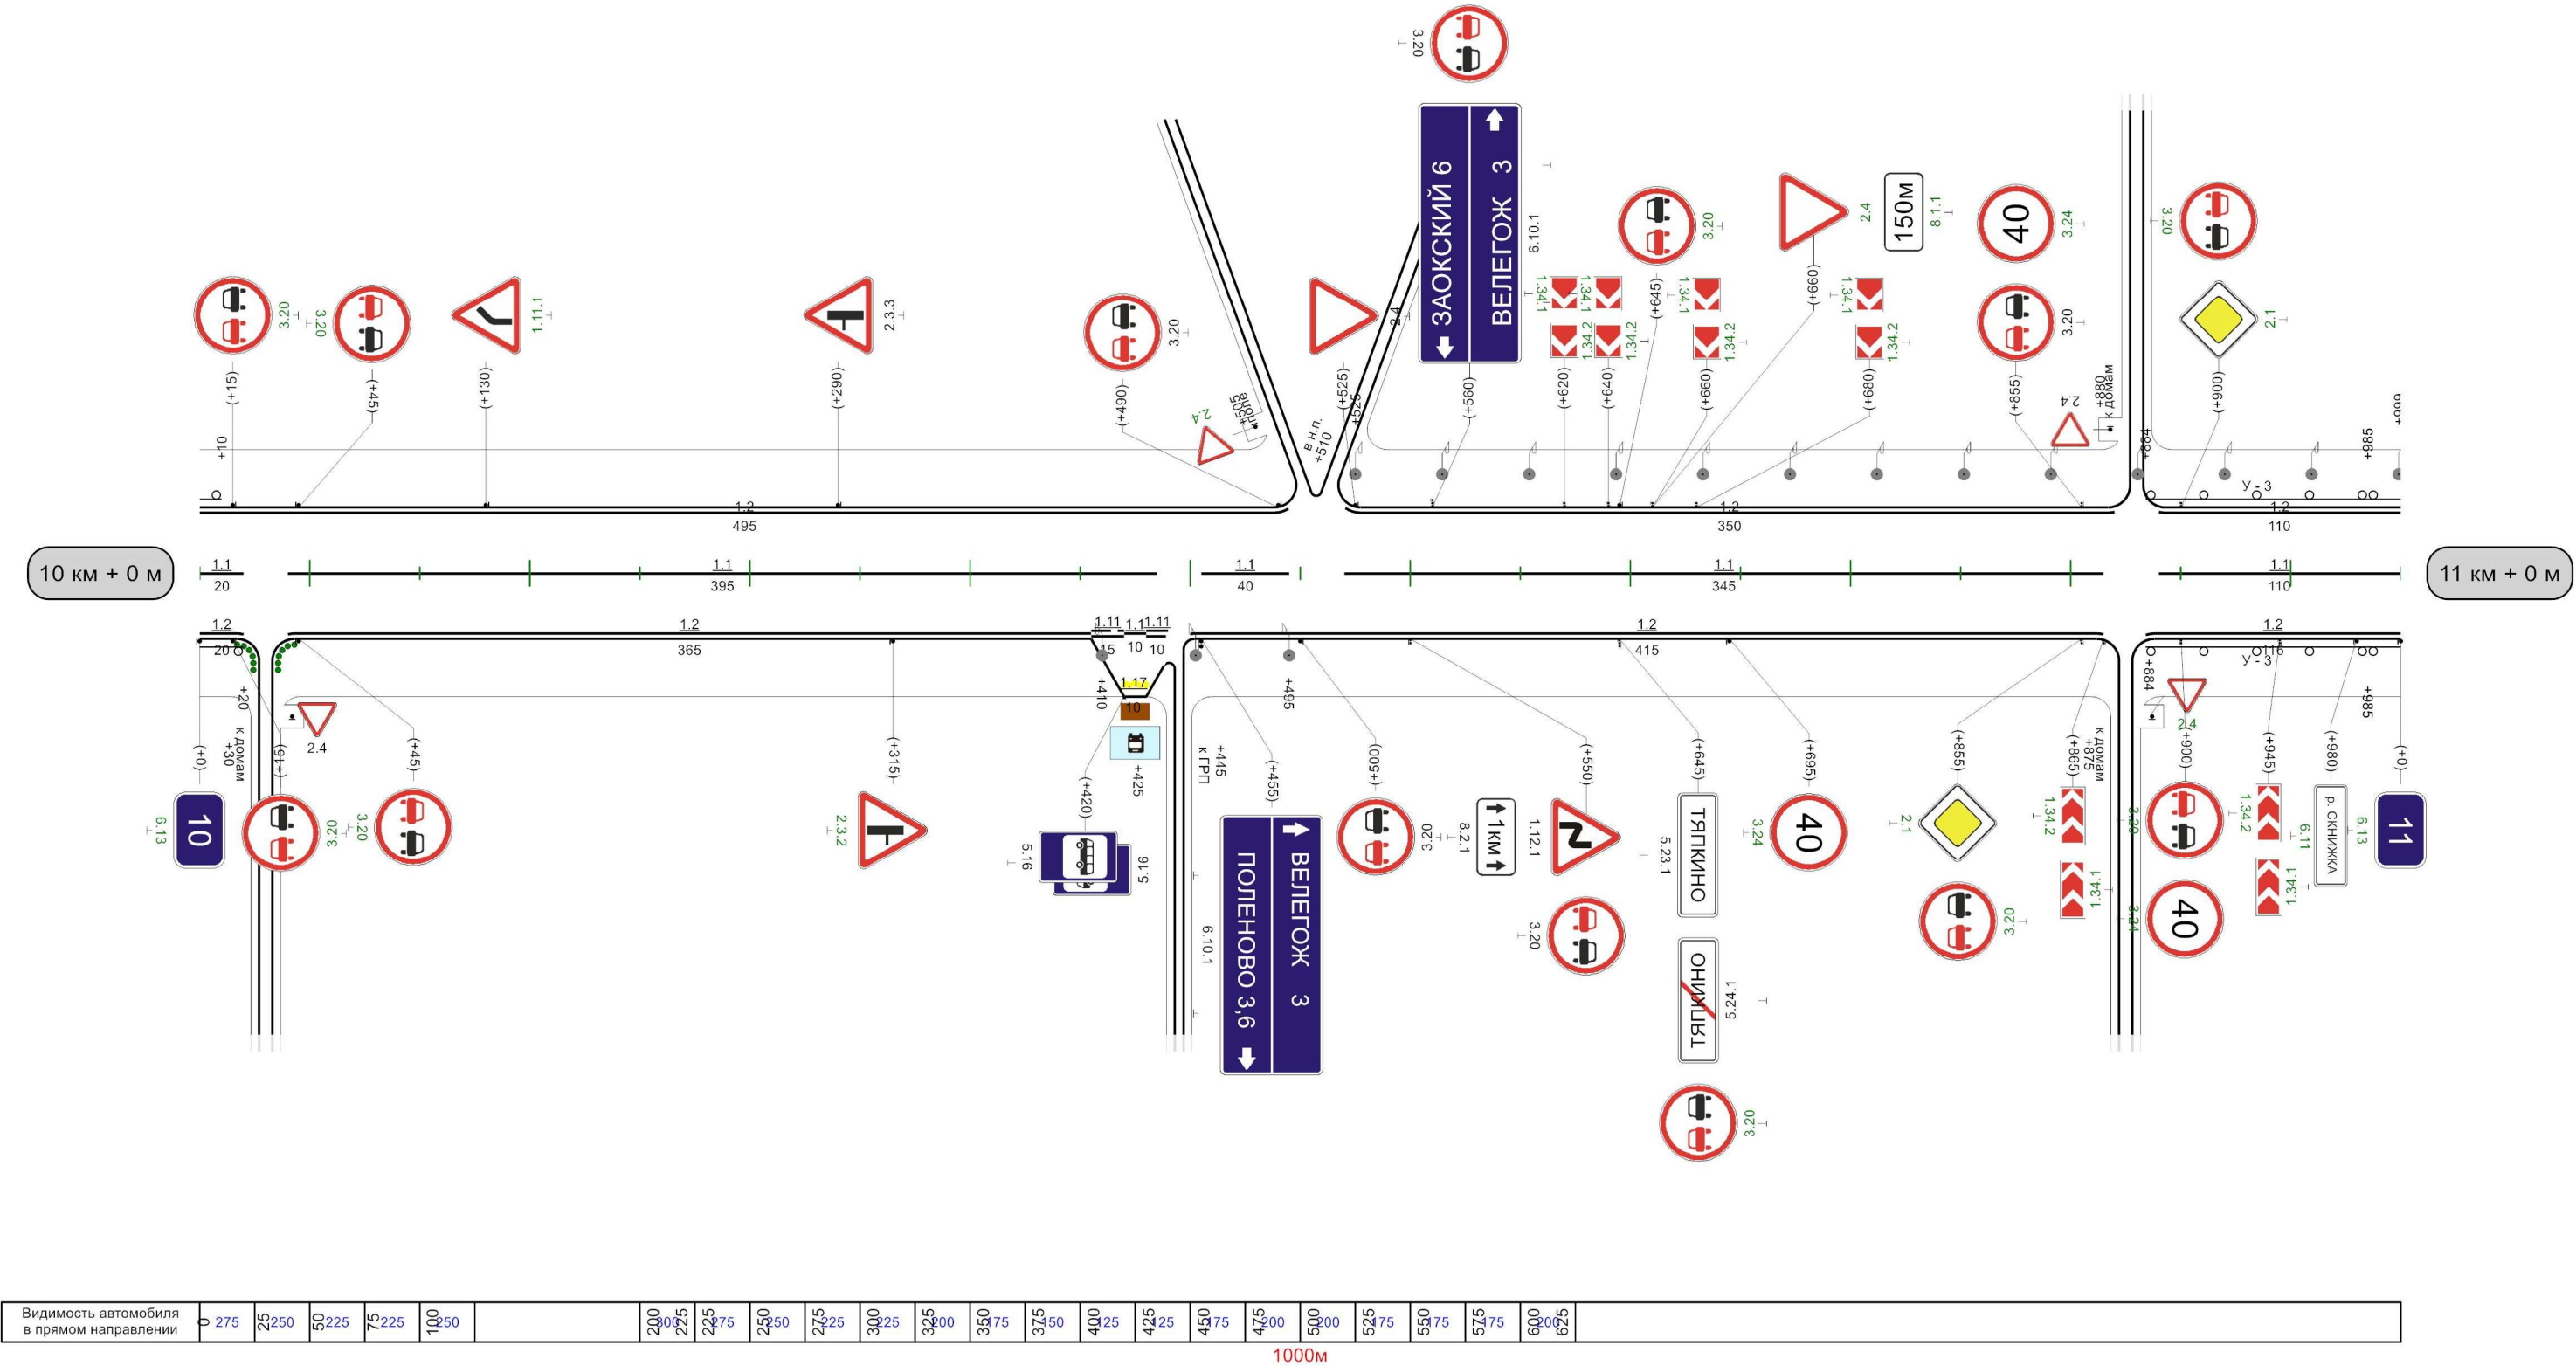


Разметка на участке:
1.1 : 950,00 м
1.2 : 1940,00 м

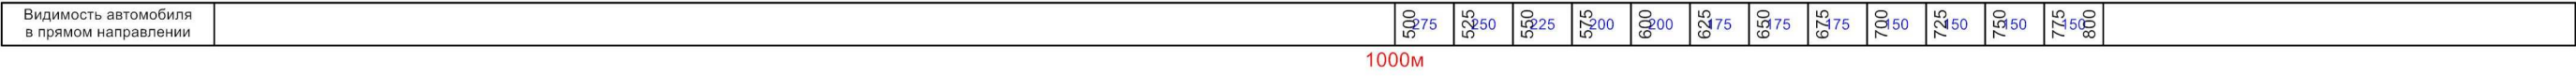

Кривые в плане	220 R=744м P=29; a=15° 320 556 R=590м P=37; a=9° 665 772 R=894м P=339; a=2° 852	
Элементы дороги в продольном профиле	15 R=6065м 47 339 50 450 R=7511м	
Видимость автомобиля в обратном направлении	0	225	225	250	50	275	75	300											625	875	650	650	675	675	700	725	725	725	750	800	800	825	800				925	800	950	925	975	0
Характеристики проезжей части	7,00	


Разметка на участке:
1.1 : 900,00 м
1.2 : 1780,00 м
1.11 : 80,00 м
1.14.1 : 10,50 м
1.17 : 20,00 м
1.24.1 : 1,00 шт
1.25 : 28,00 м

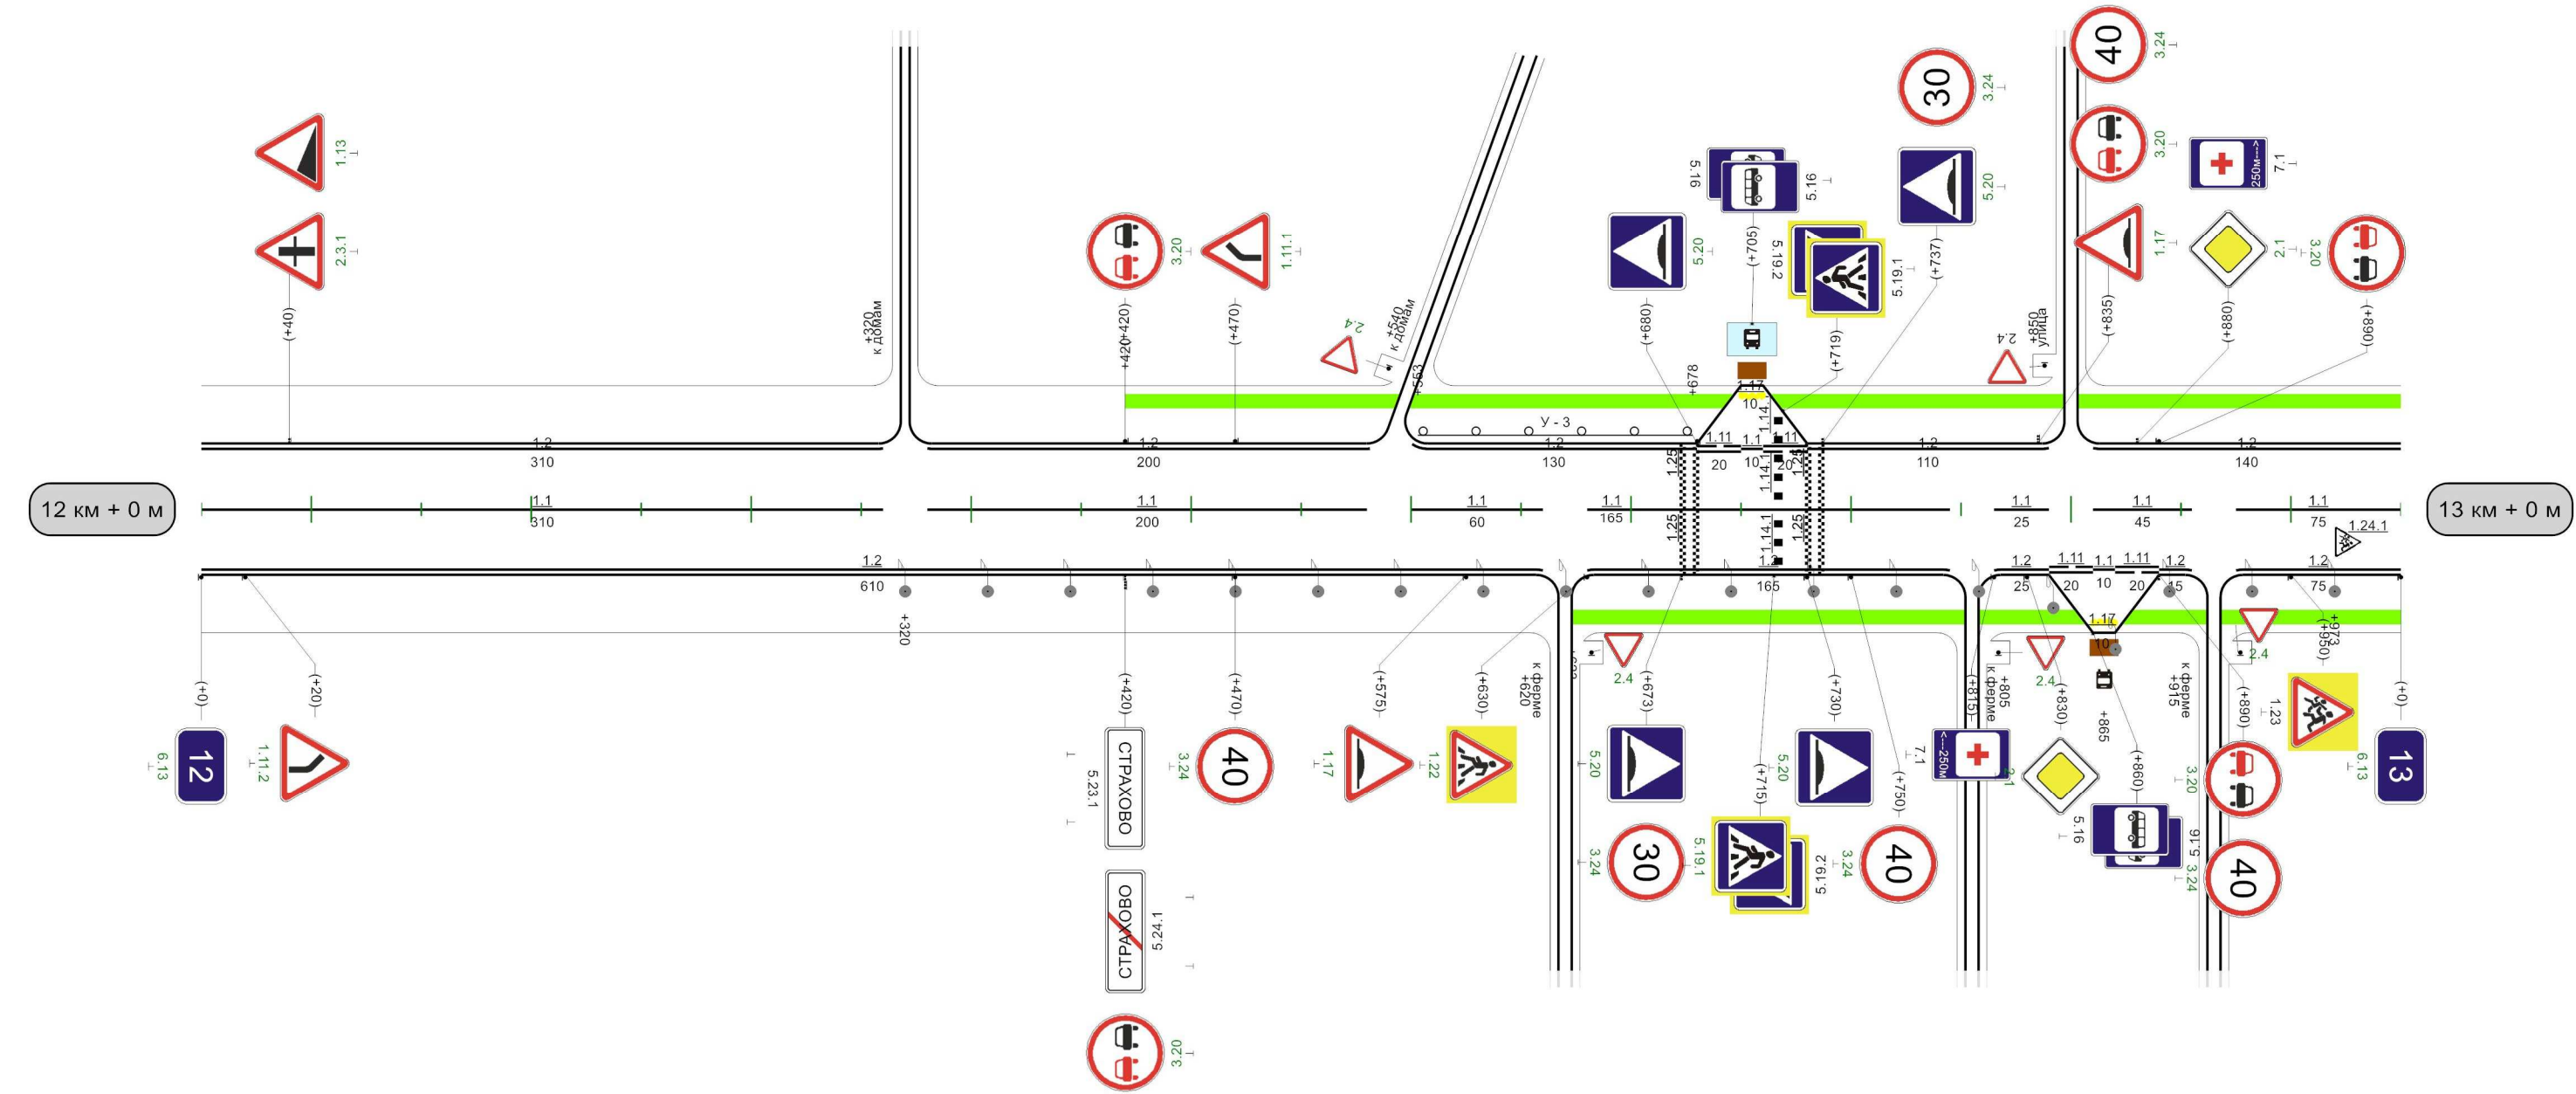

Видимость автомобиля в прямом направлении	529	059	089	529	0075	7250	052	577	003	528	058	548										
---	-----	-----	-----	-----	------	------	-----	-----	-----	-----	-----	-----	--	--	--	--	--	--	--	--	--	--


Кривые в плане																									
Элементы дороги в продольном профиле																									
Видимость автомобиля в обратном направлении	250	250	250	250	275	100	275	125	150	1800	425	450	450	475	500	525	530	575	600	625	650	650	650		
Характеристики проезжей части	7,00																								

Разметка на участке:
1.1 : 895,00 м
1.2 : 1875,00 м
1.14.1 : 7,00 м
1.24.1 : 3,00 шт
1.25 : 42,00 м

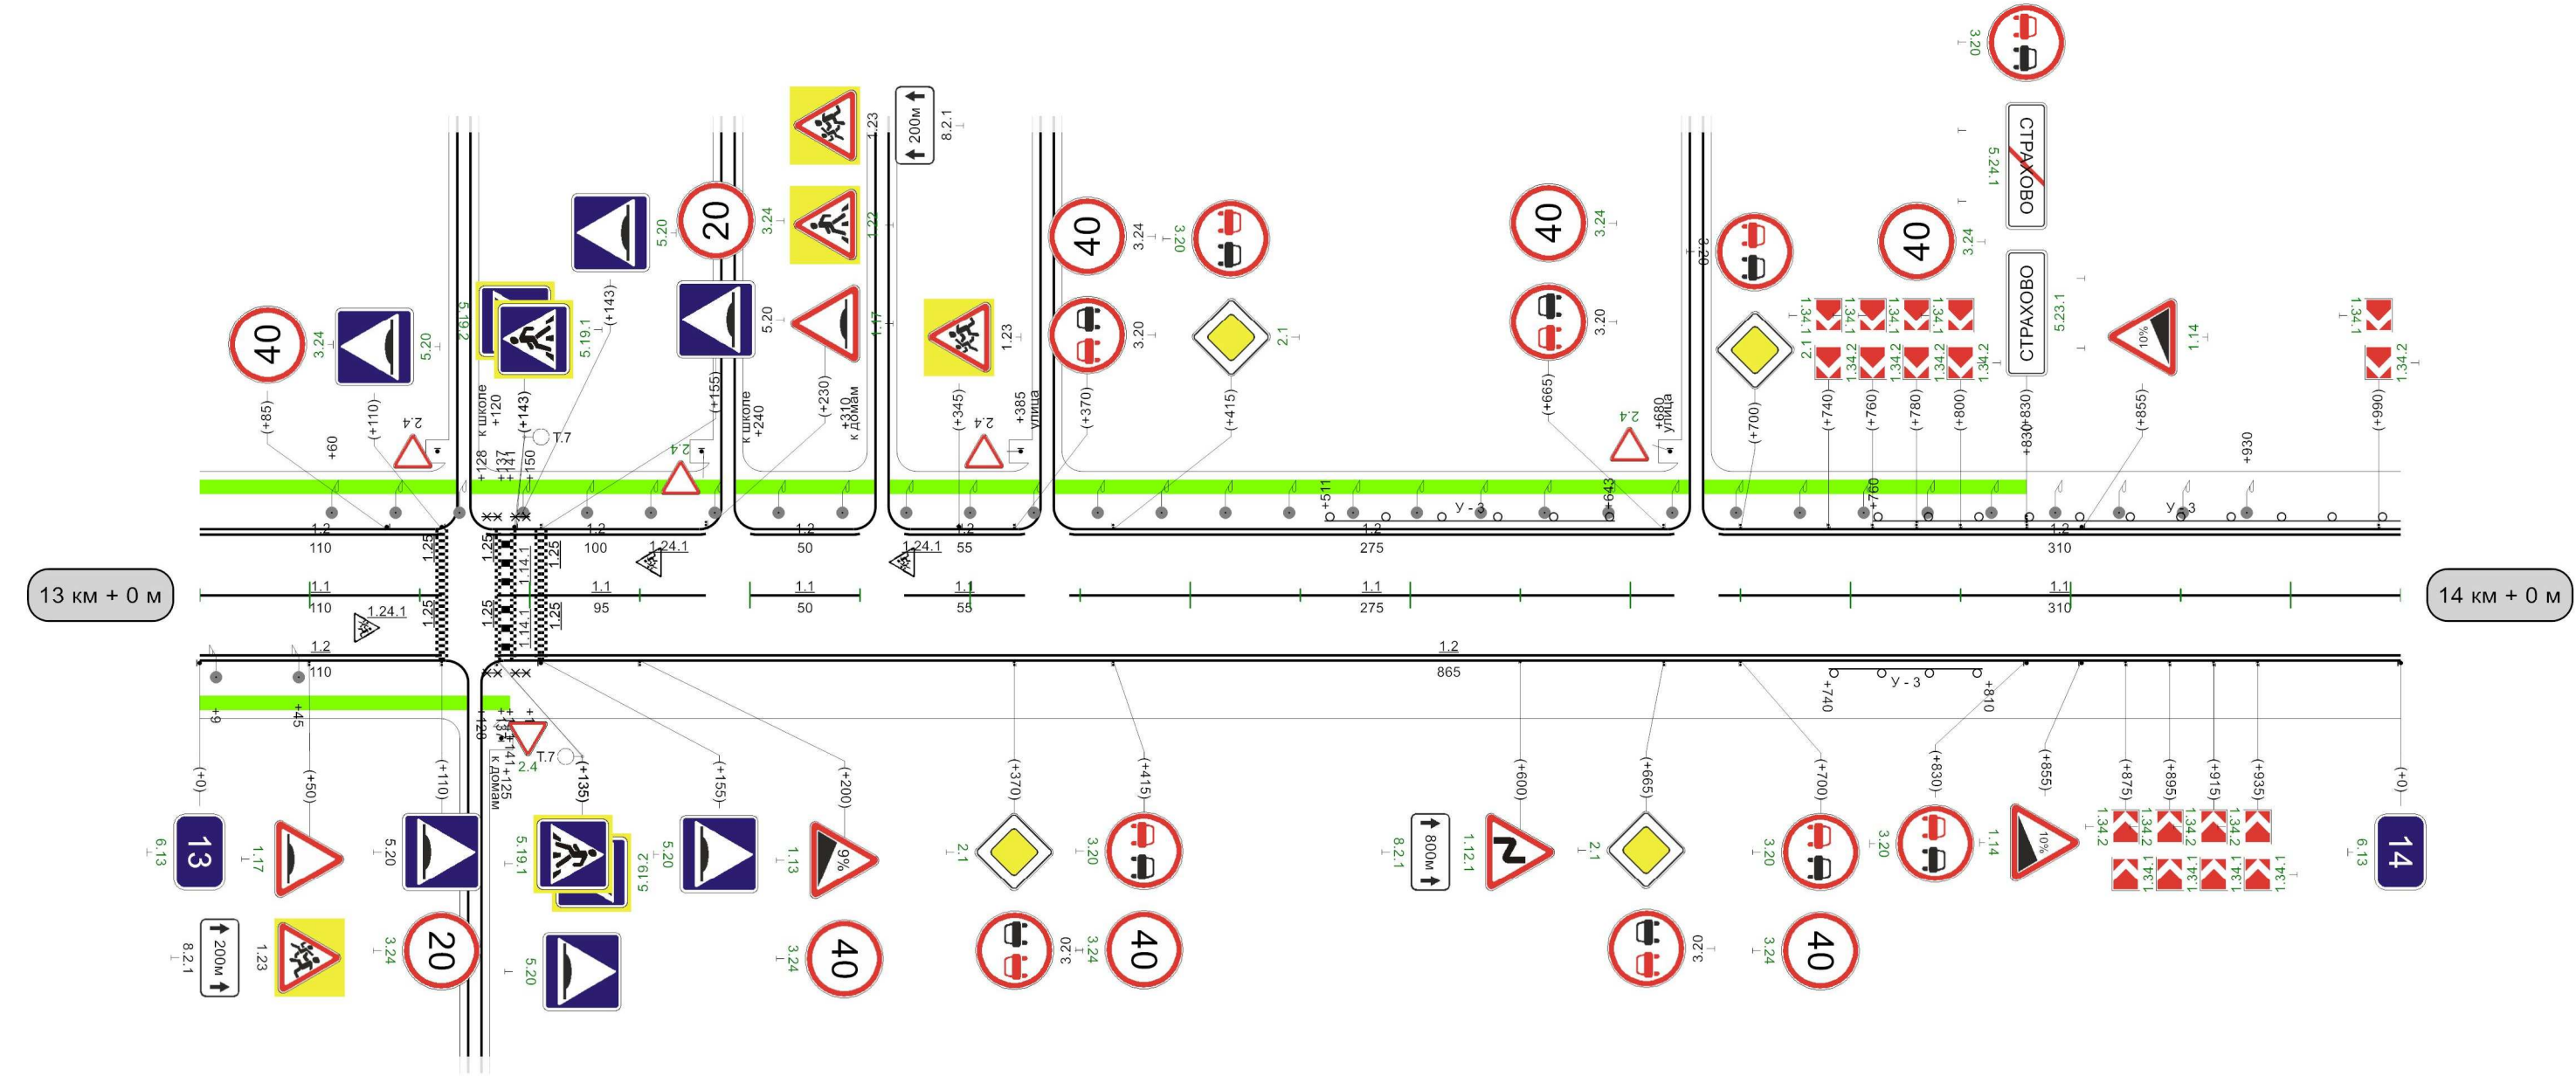


Видимость автомобиля в прямом направлении	000	250	275	100	275	125	150	200	225	250	275	300	325	350											576	575
---	-----	-----	-----	-----	-----	-----	-----	-----	-----	-----	-----	-----	-----	-----	--	--	--	--	--	--	--	--	--	--	-----	-----

Разметка на участке:
1.1 : 830,00 м
1.2 : 1668,00 м

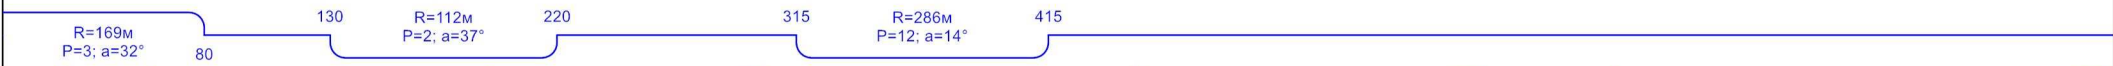Кривые в плане	
Элементы дороги в продольном профиле	
Видимость автомобиля в обратном направлении	<table><tr><td>150</td><td>25</td><td>175</td><td>25</td><td>200</td><td>25</td><td>225</td><td>50</td><td>250</td><td>50</td><td>275</td><td>75</td><td>300</td><td>00</td><td>325</td><td>25</td><td>350</td><td>50</td><td>375</td><td>75</td><td>400</td><td>00</td><td>425</td><td>50</td></tr>
Характеристики проезжей части	7,00	

14 км + 0 м

14 км + 838 м

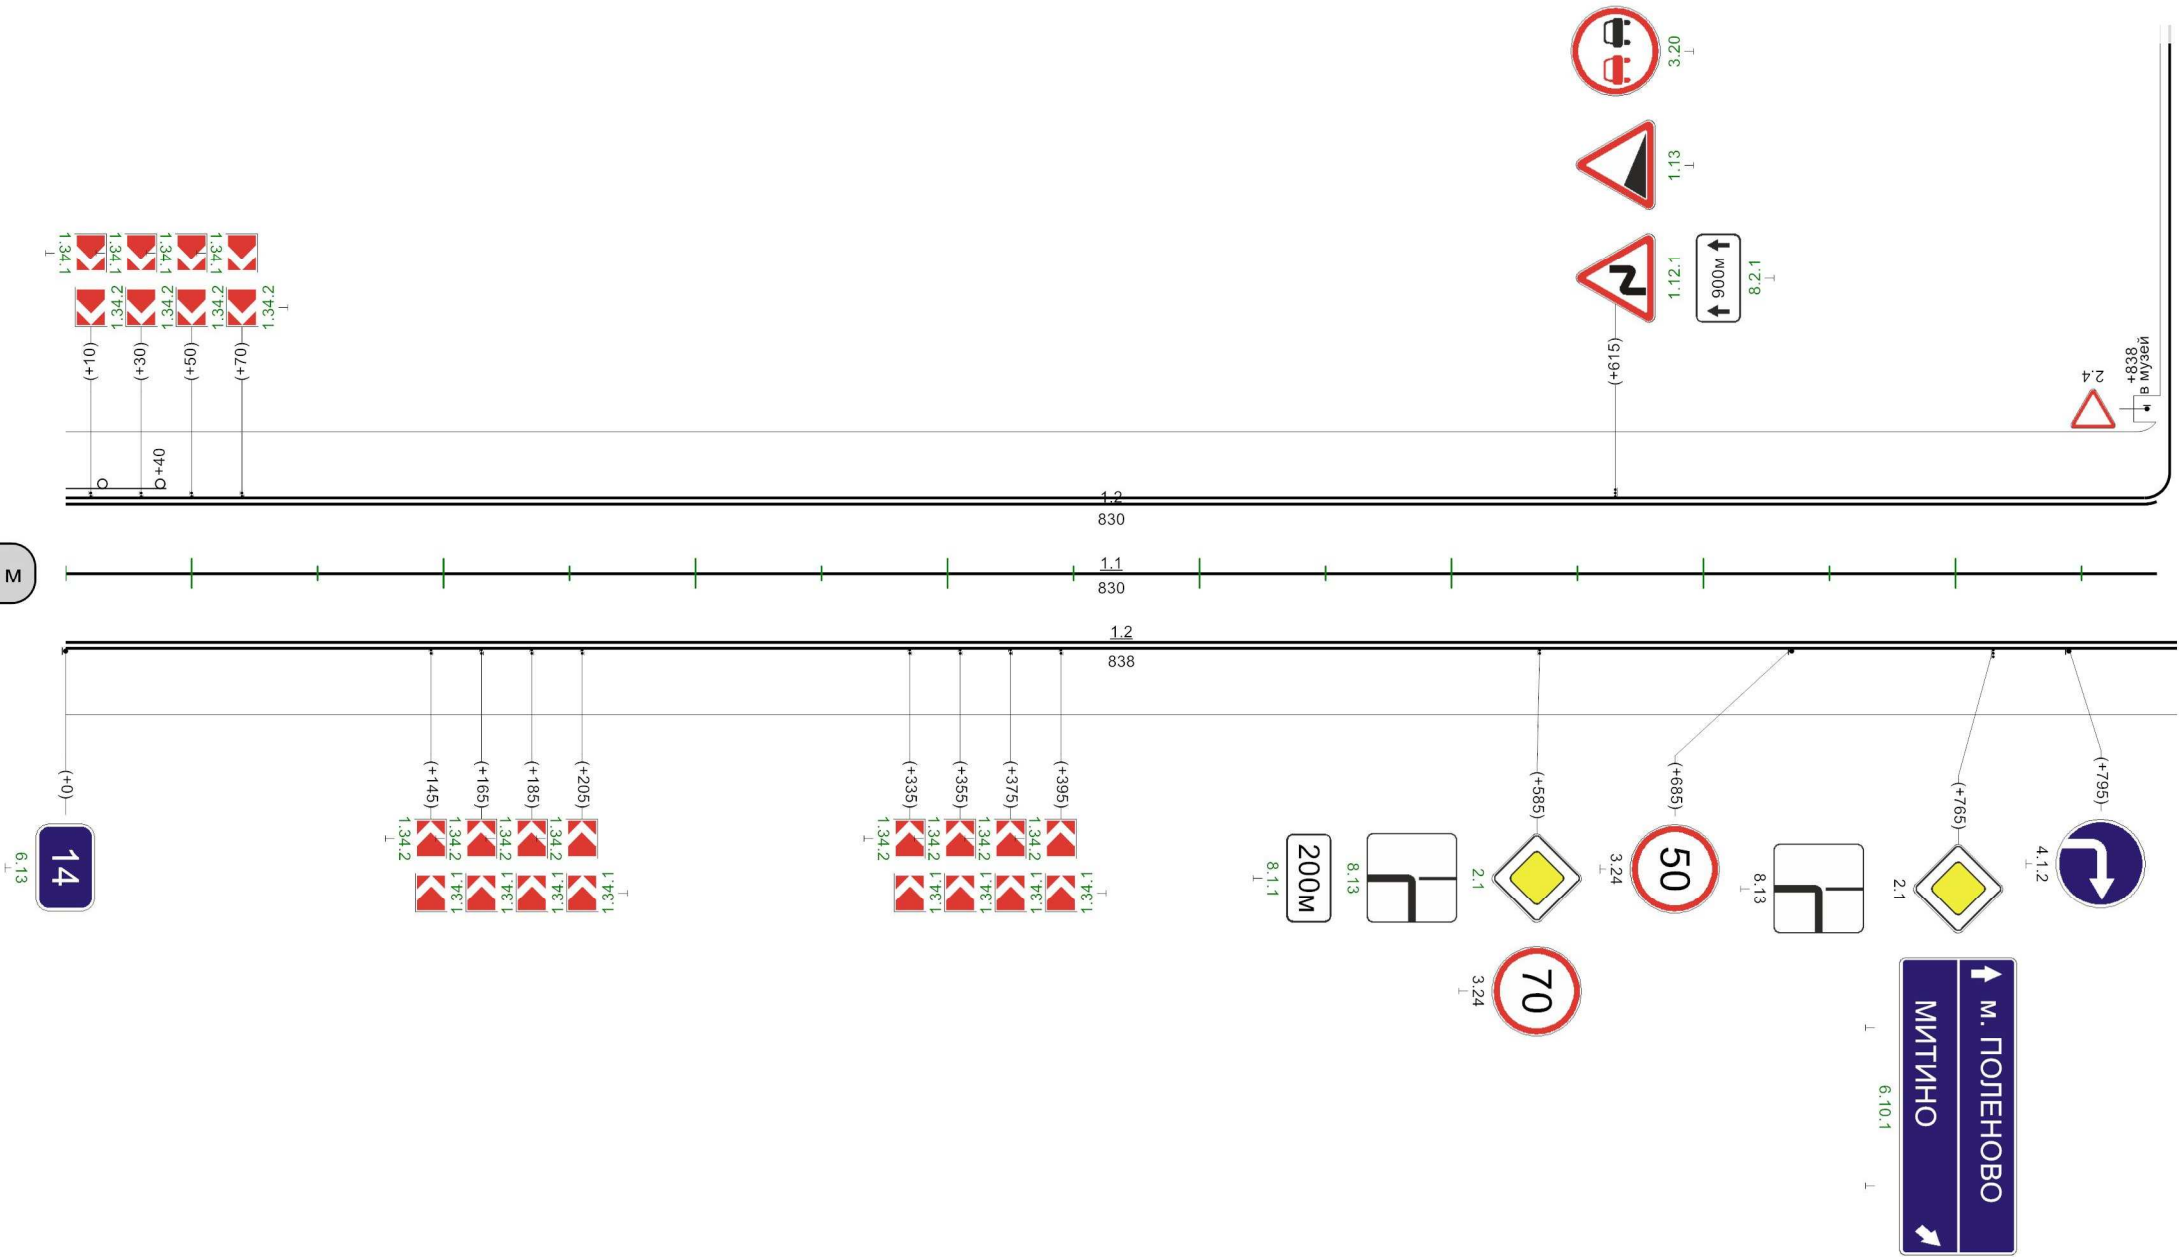

Видимость автомобиля в прямом направлении	0	150	25	125	50	125	75	125	100																						
---	---	-----	----	-----	----	-----	----	-----	-----	--	--	--	--	--	--	--	--	--	--	--	--	--	--	--	--	--	--	--	--	--	--

838м