
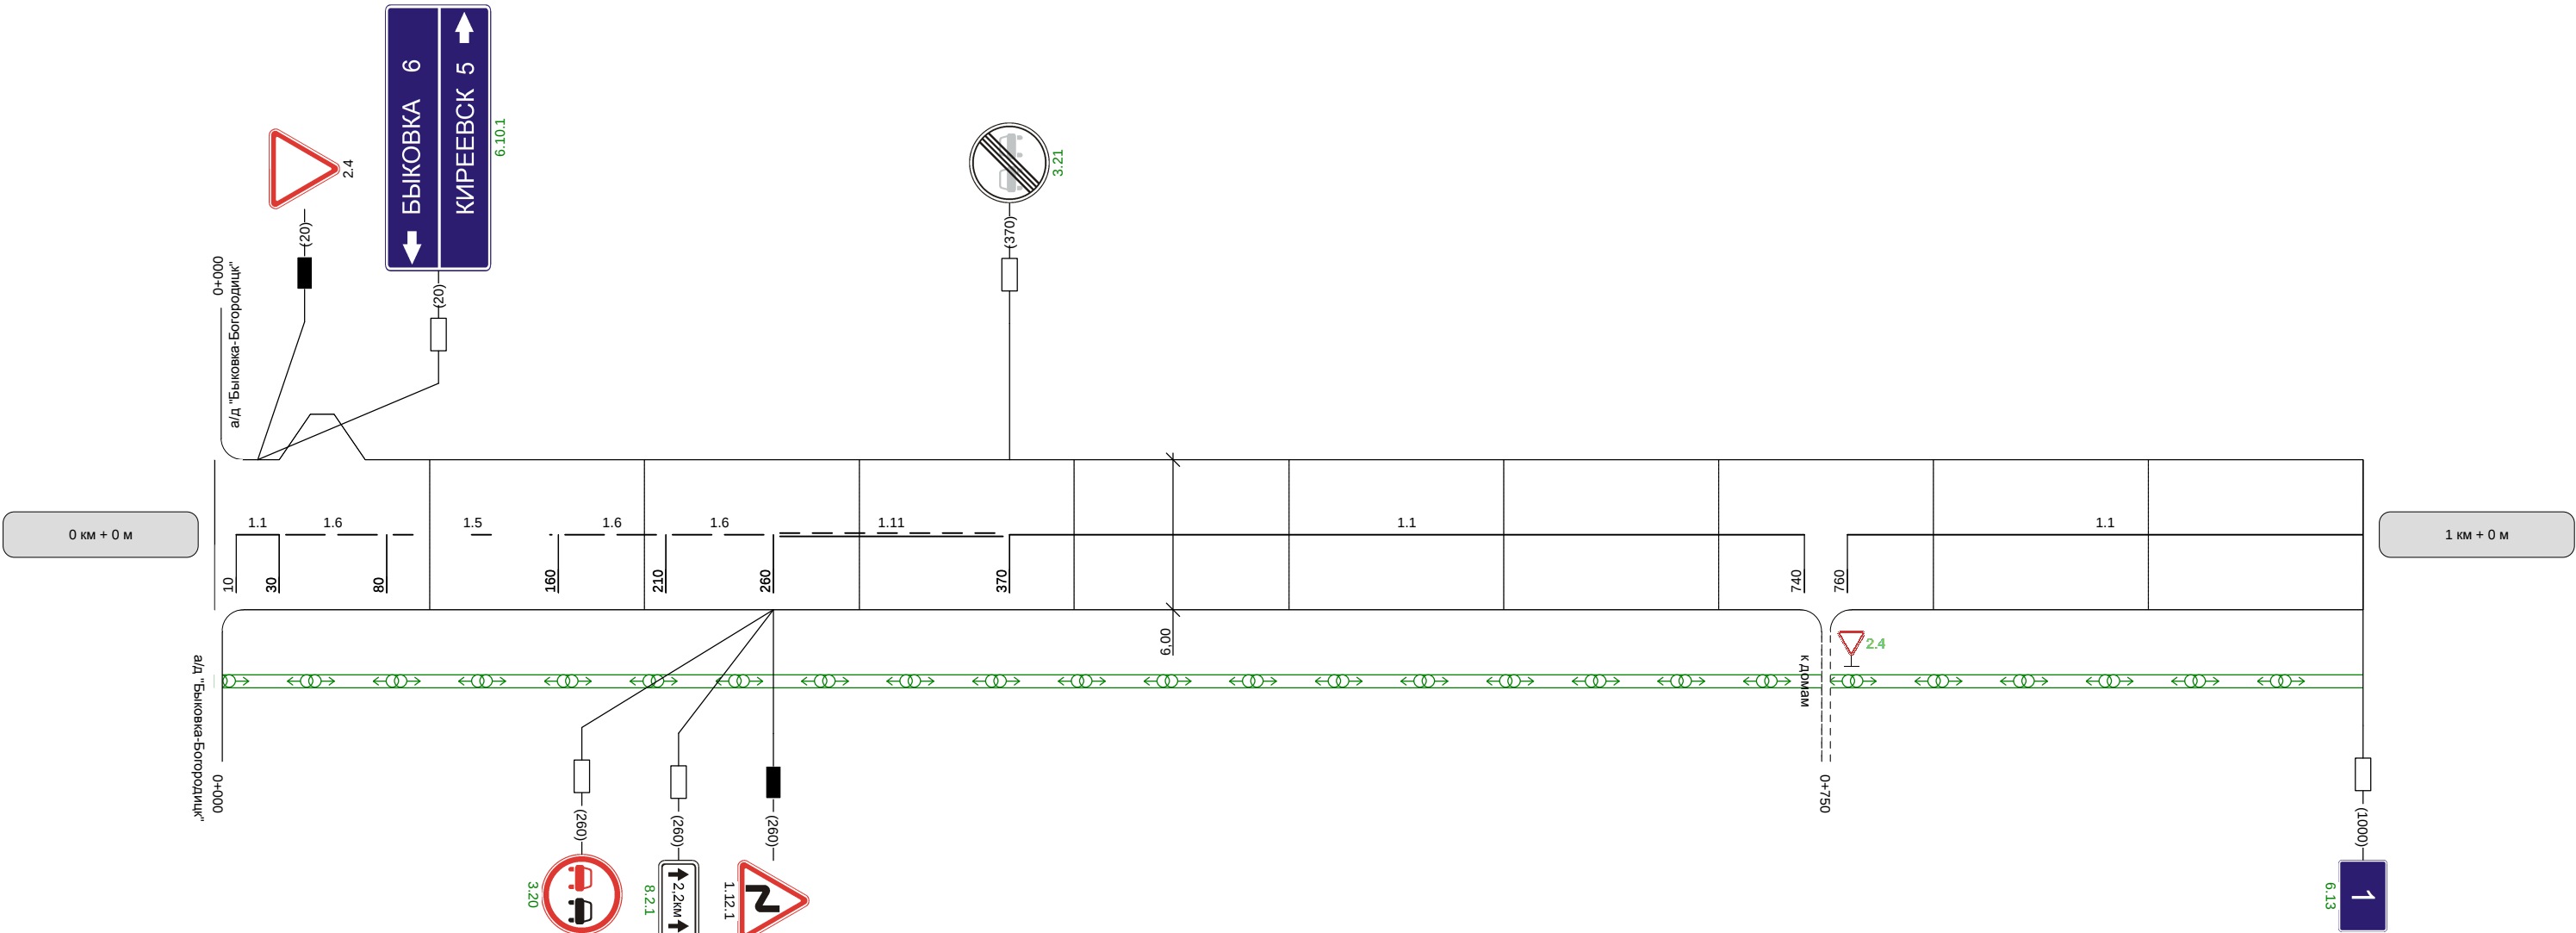
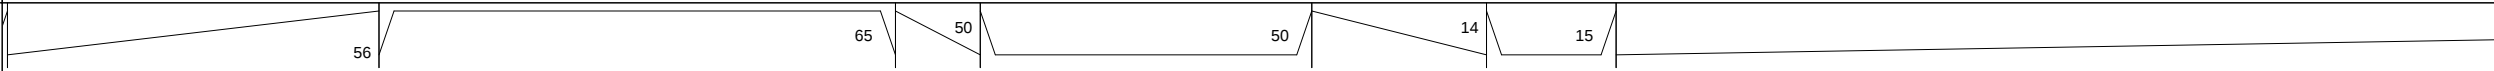


Наименование автодороги (административный район)	Автодорога "Быковка-Богородицк"-Дедилово-Хрущевка									


Видимость автомобиля в обратном направлении										


Разметка на участке:
1.1 : 630 м
1.5 : 80 м
1.6 : 150 м
1.11 : 110 м

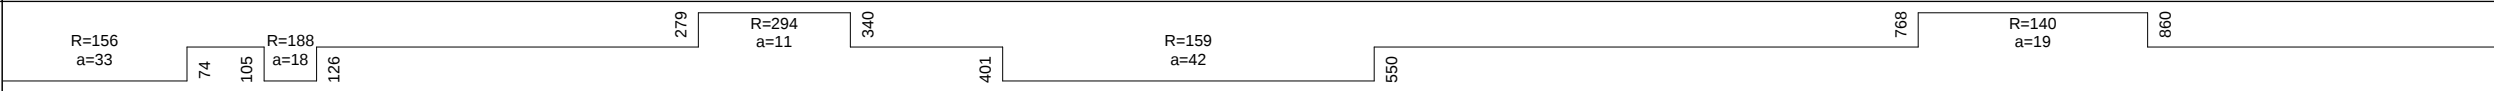



Видимость автомобиля в прямом направлении	250	20
--	-----	----

Наименование автодороги (административный район)	Автодорога "Быковка-Богородицк"-Дедилово-Хрущевка															
Элементы дороги в продольном профиле																
Элементы дороги в плане																
Видимость автомобиля в обратном направлении	<table><tr><td></td><td>100</td><td>150</td><td>200</td><td>200</td><td>250</td><td>300</td><td></td></tr></table>									100	150	200	200	250	300	
	100	150	200	200	250	300										


Разметка на участке:
1:1 : 960 м

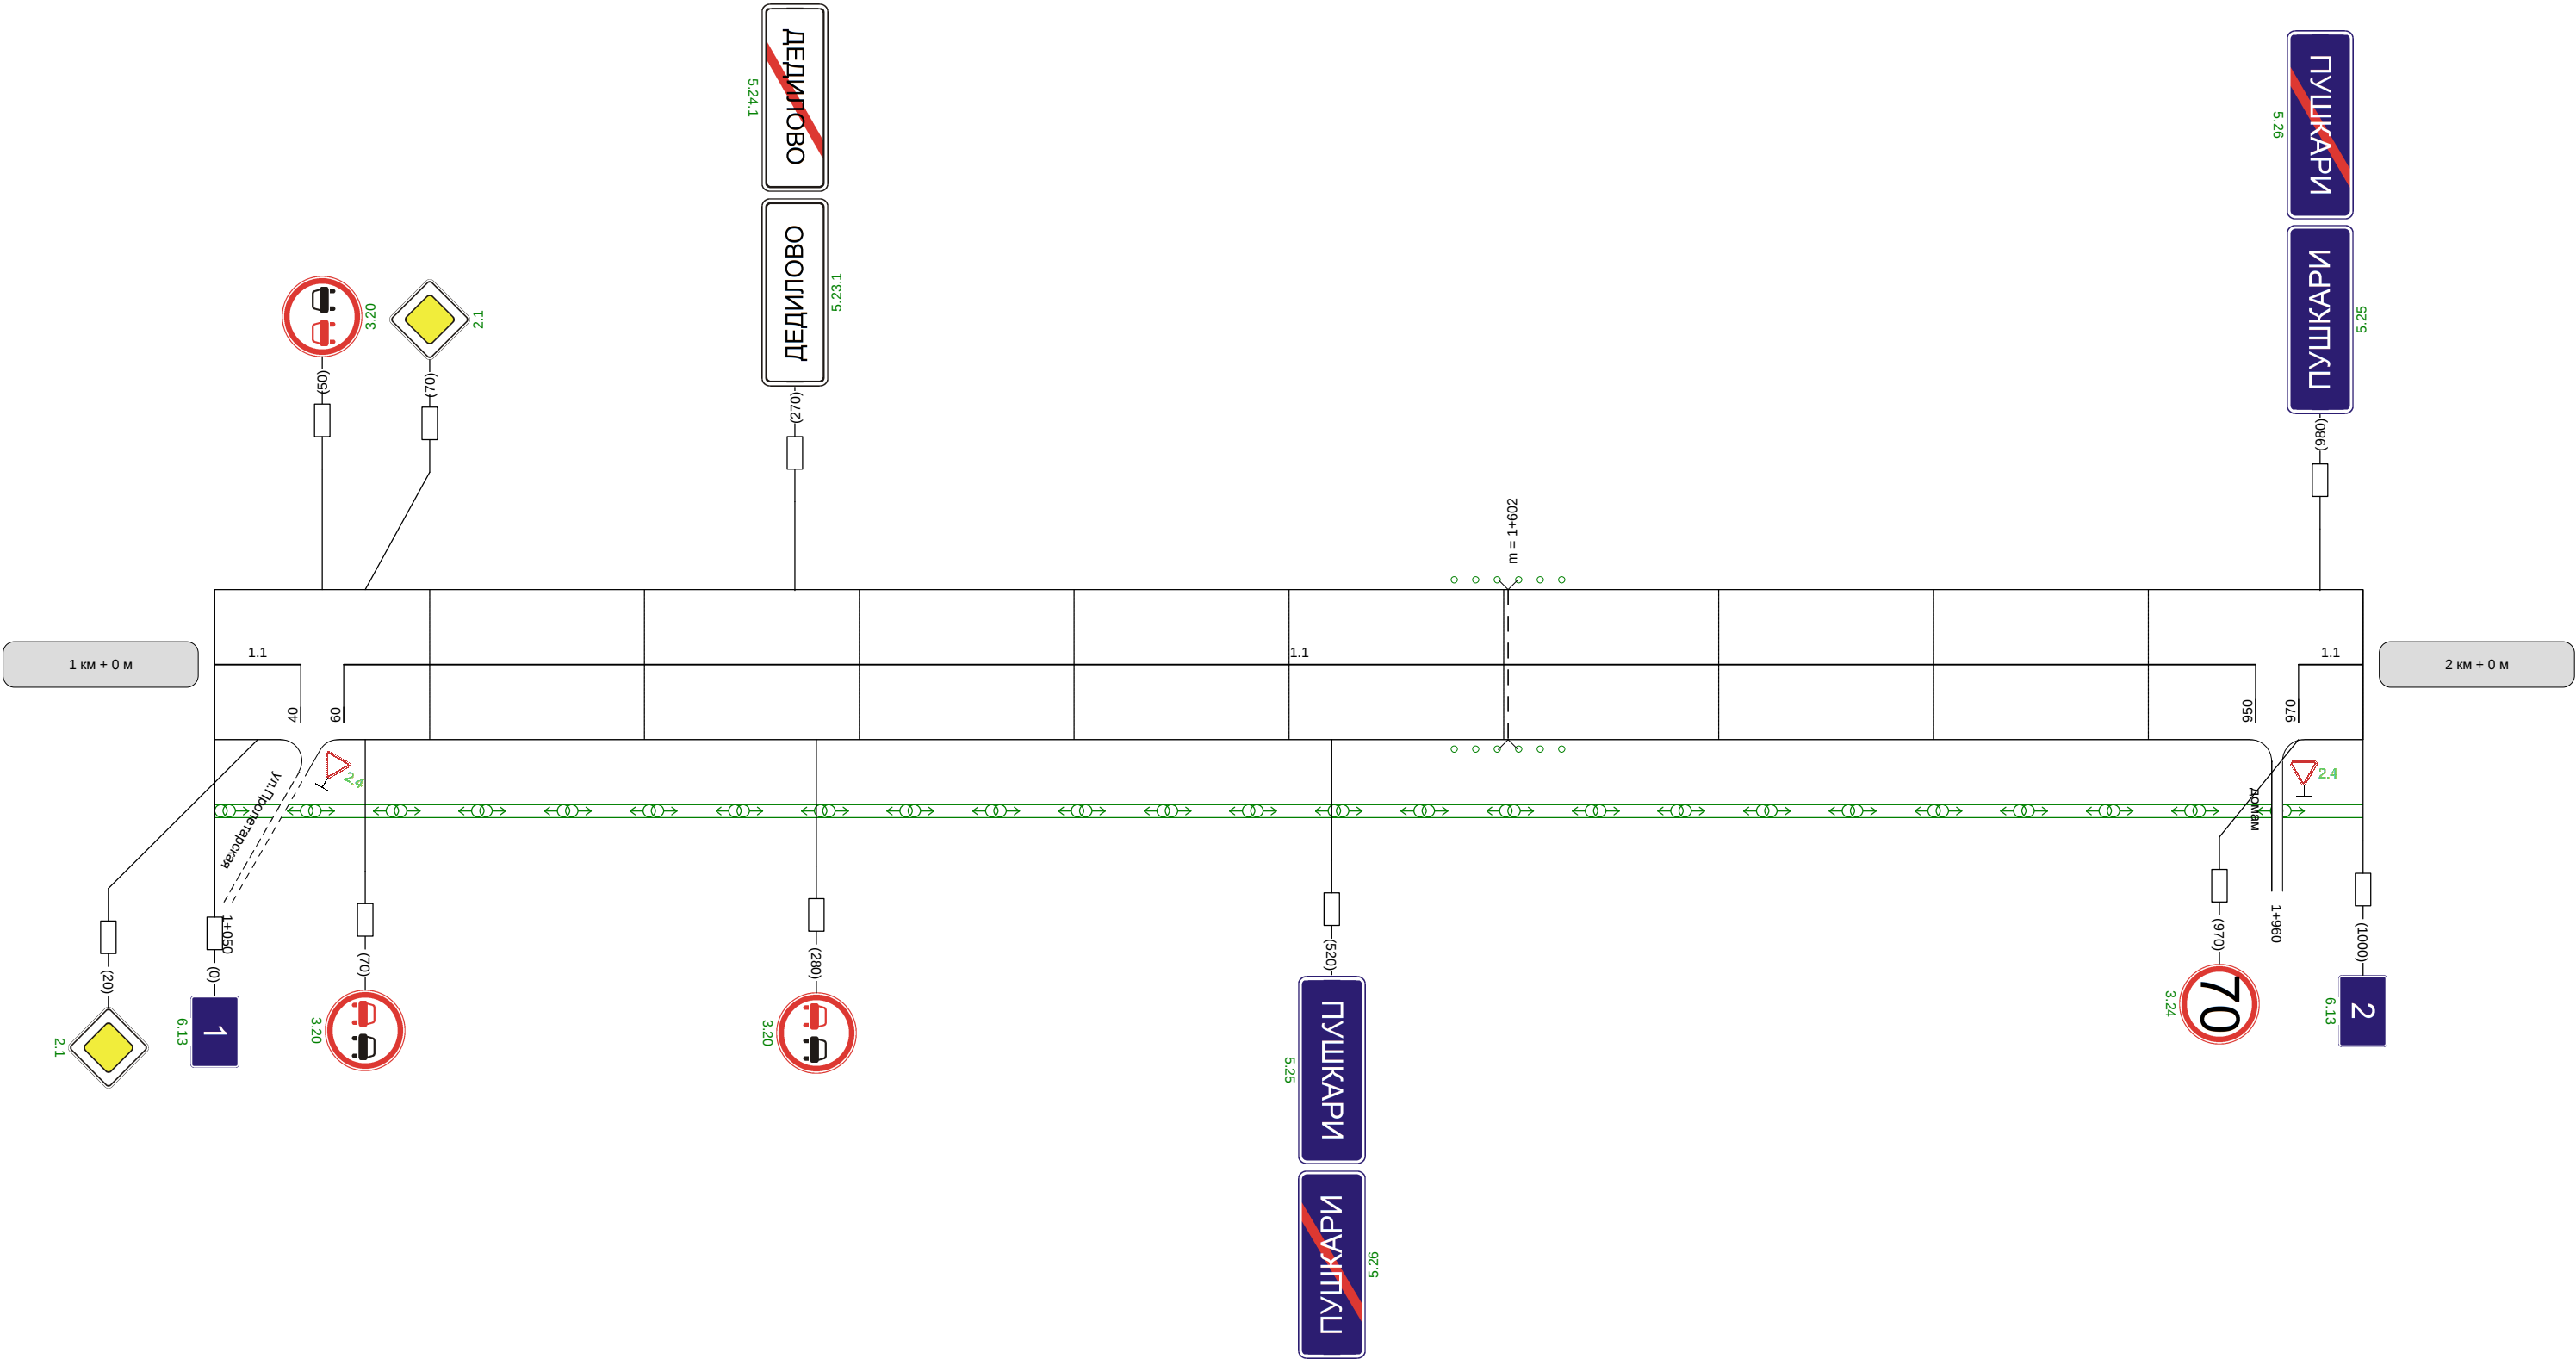

Видимость автомобиля в прямом направлении	250	200	150	150	150	150	
--	-----	-----	-----	-----	-----	-----	--

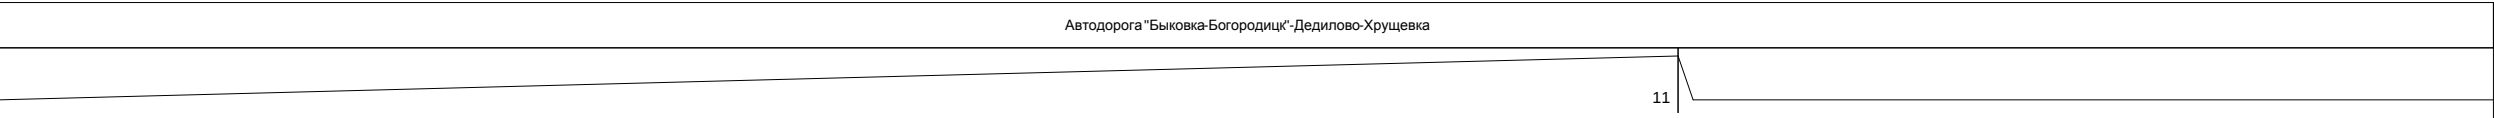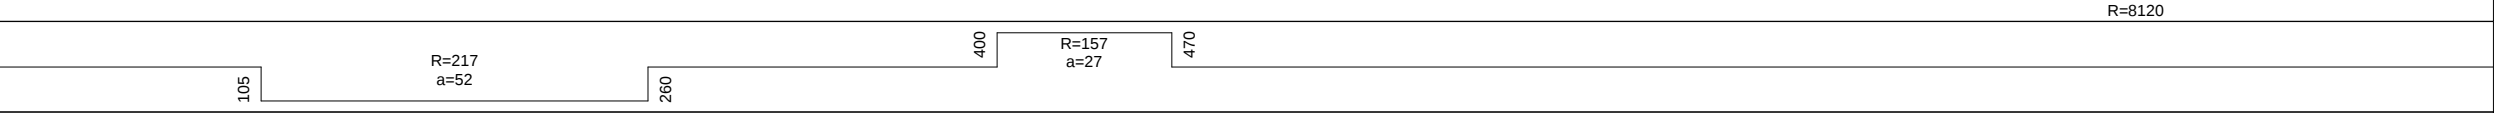Наименование автодороги (административный район)	Автодорога "Быковка-Богородицк"-Дедилово-Хрущевка
Элементы дороги в продольном профиле	
Элементы дороги в плане	
Видимость автомобиля в обратном направлении	


Разметка на участке:
1.1 : 580 м
1.5 : 140 м
1.6 : 100 м
1.11 : 140 м

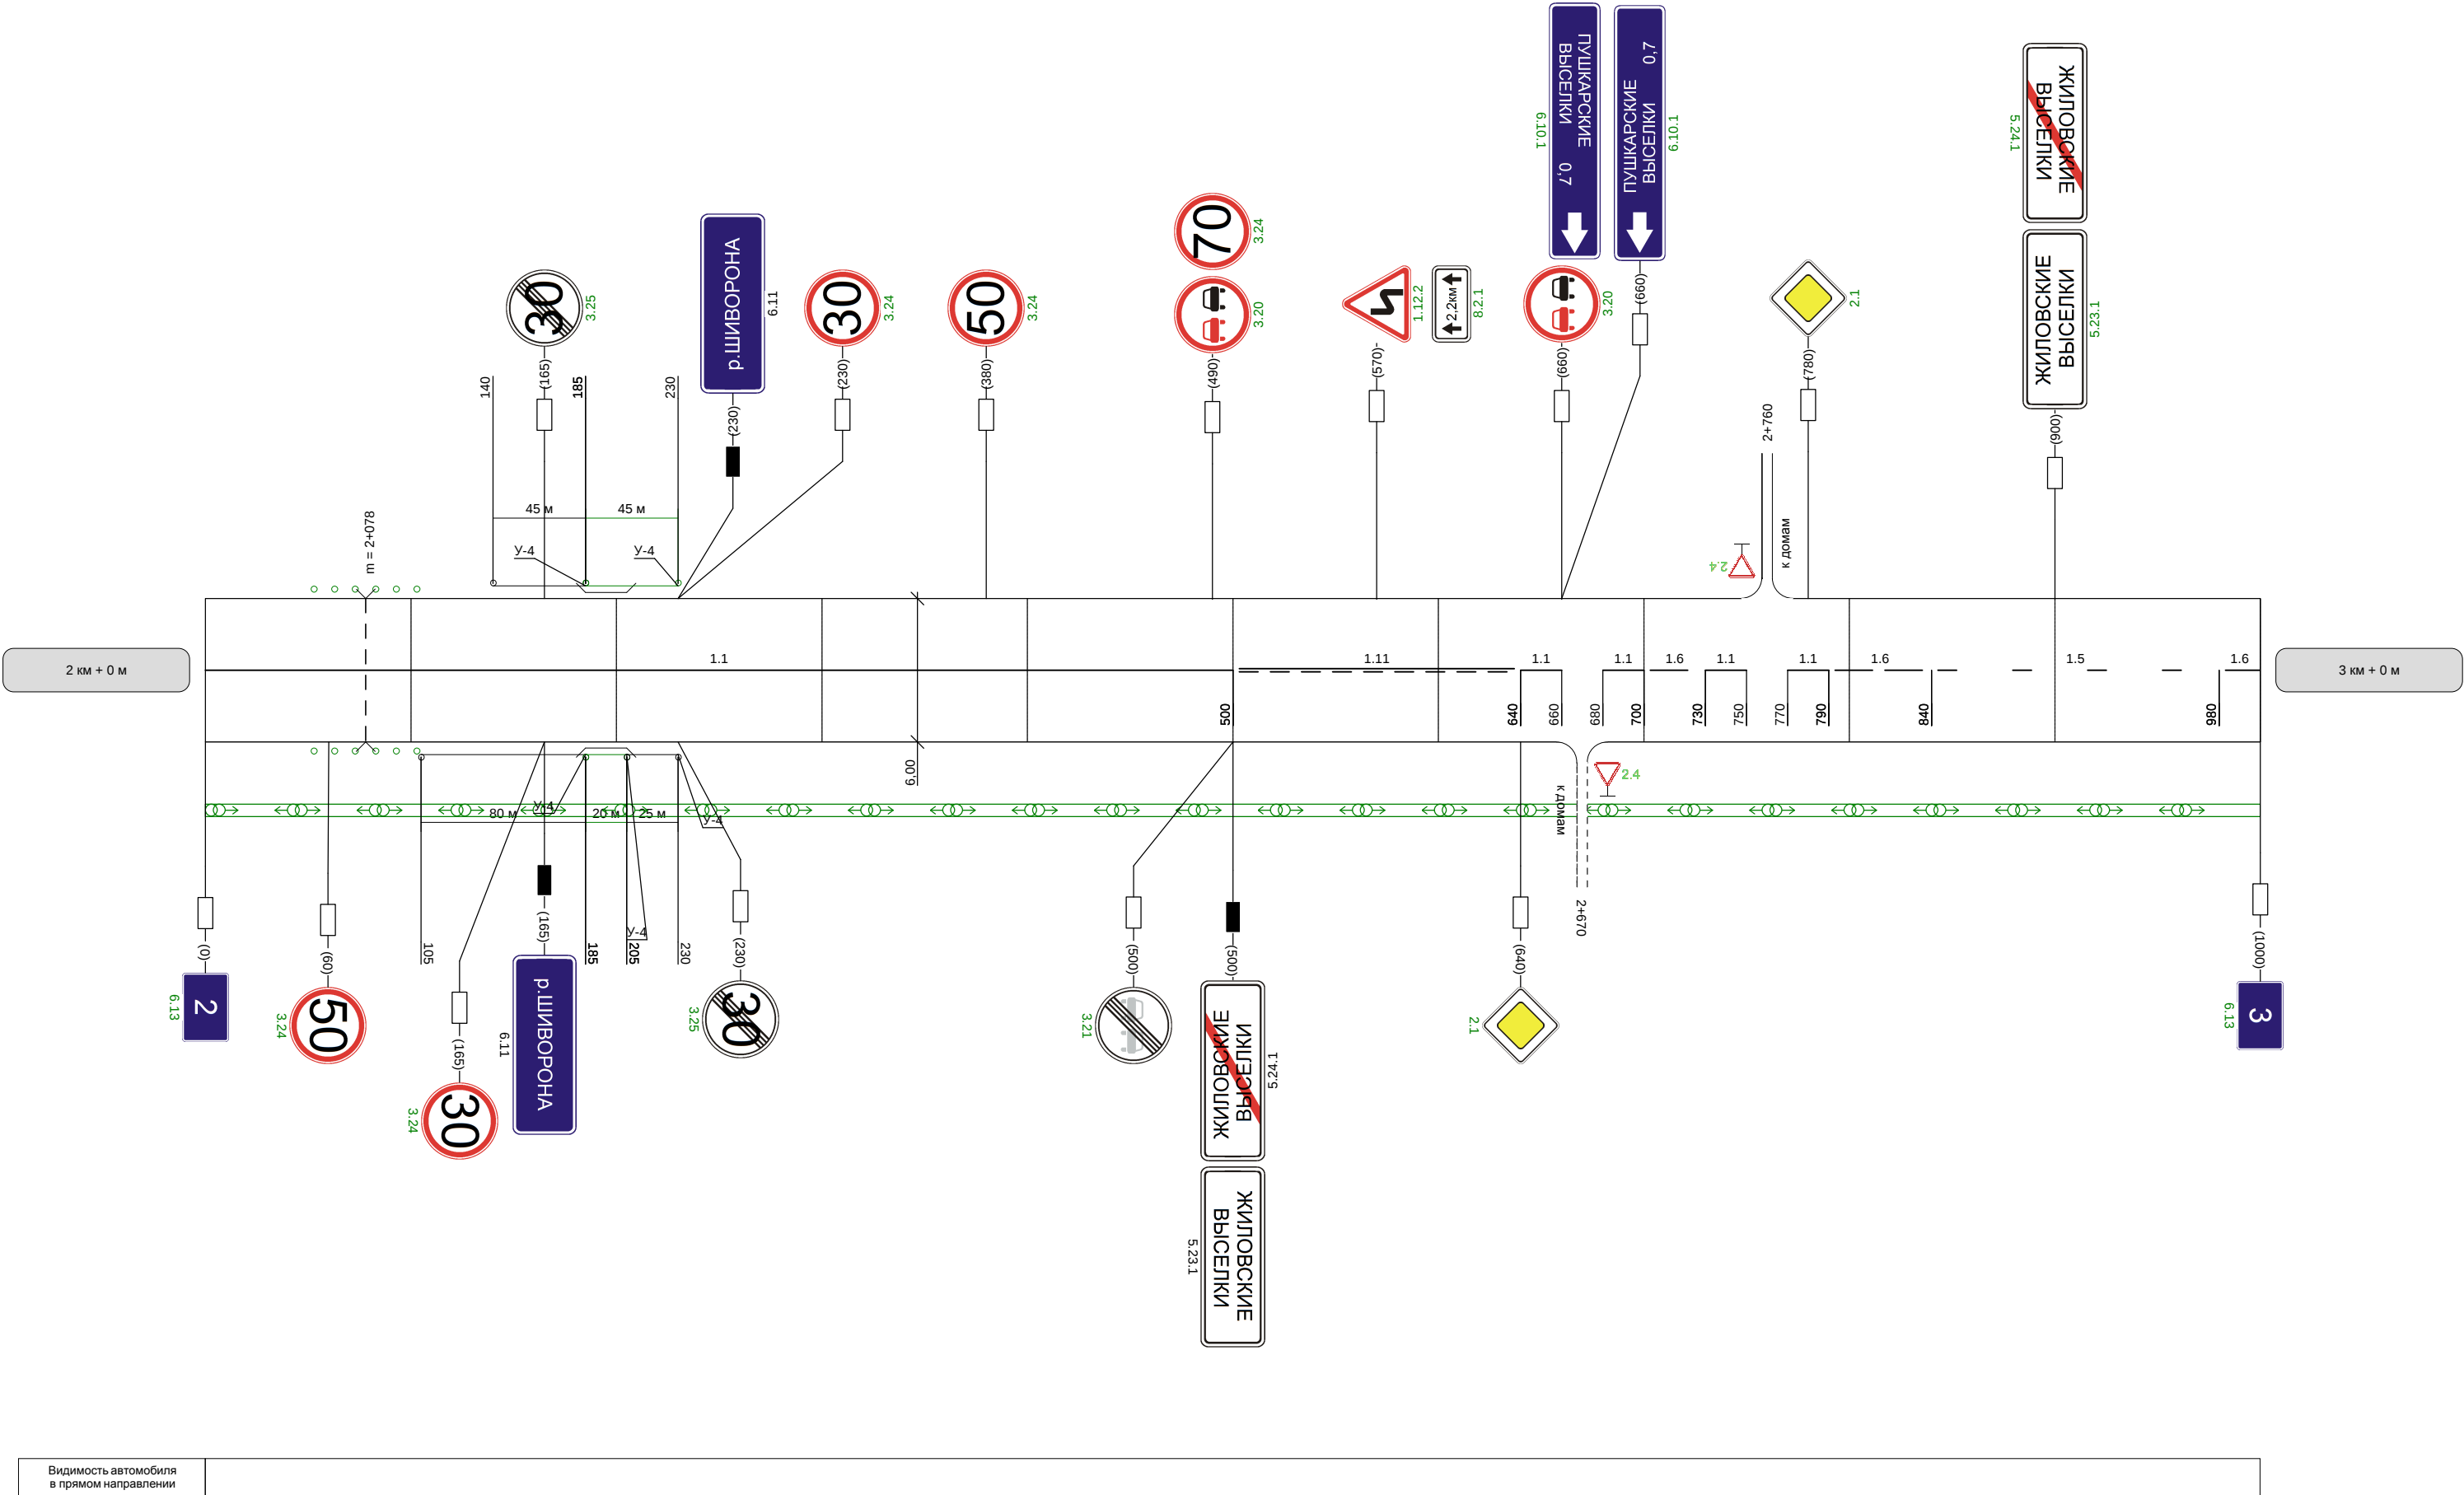



Видимость автомобиля
в прямом направлении

Наименование автодороги (административный район)	Автодорога "Быковка-Богородицк"-Дедилово-Хрущевка				
Элементы дороги в продольном профиле	8	54	53	24	24
	R=8120		R=6378		R=10198
Элементы дороги в плане					
Видимость автомобиля в обратном направлении			300	300	300

Разметка на участке:
1.1 : 40 м
1.5 : 190 м
1.6 : 280 м
1.11 : 490 м

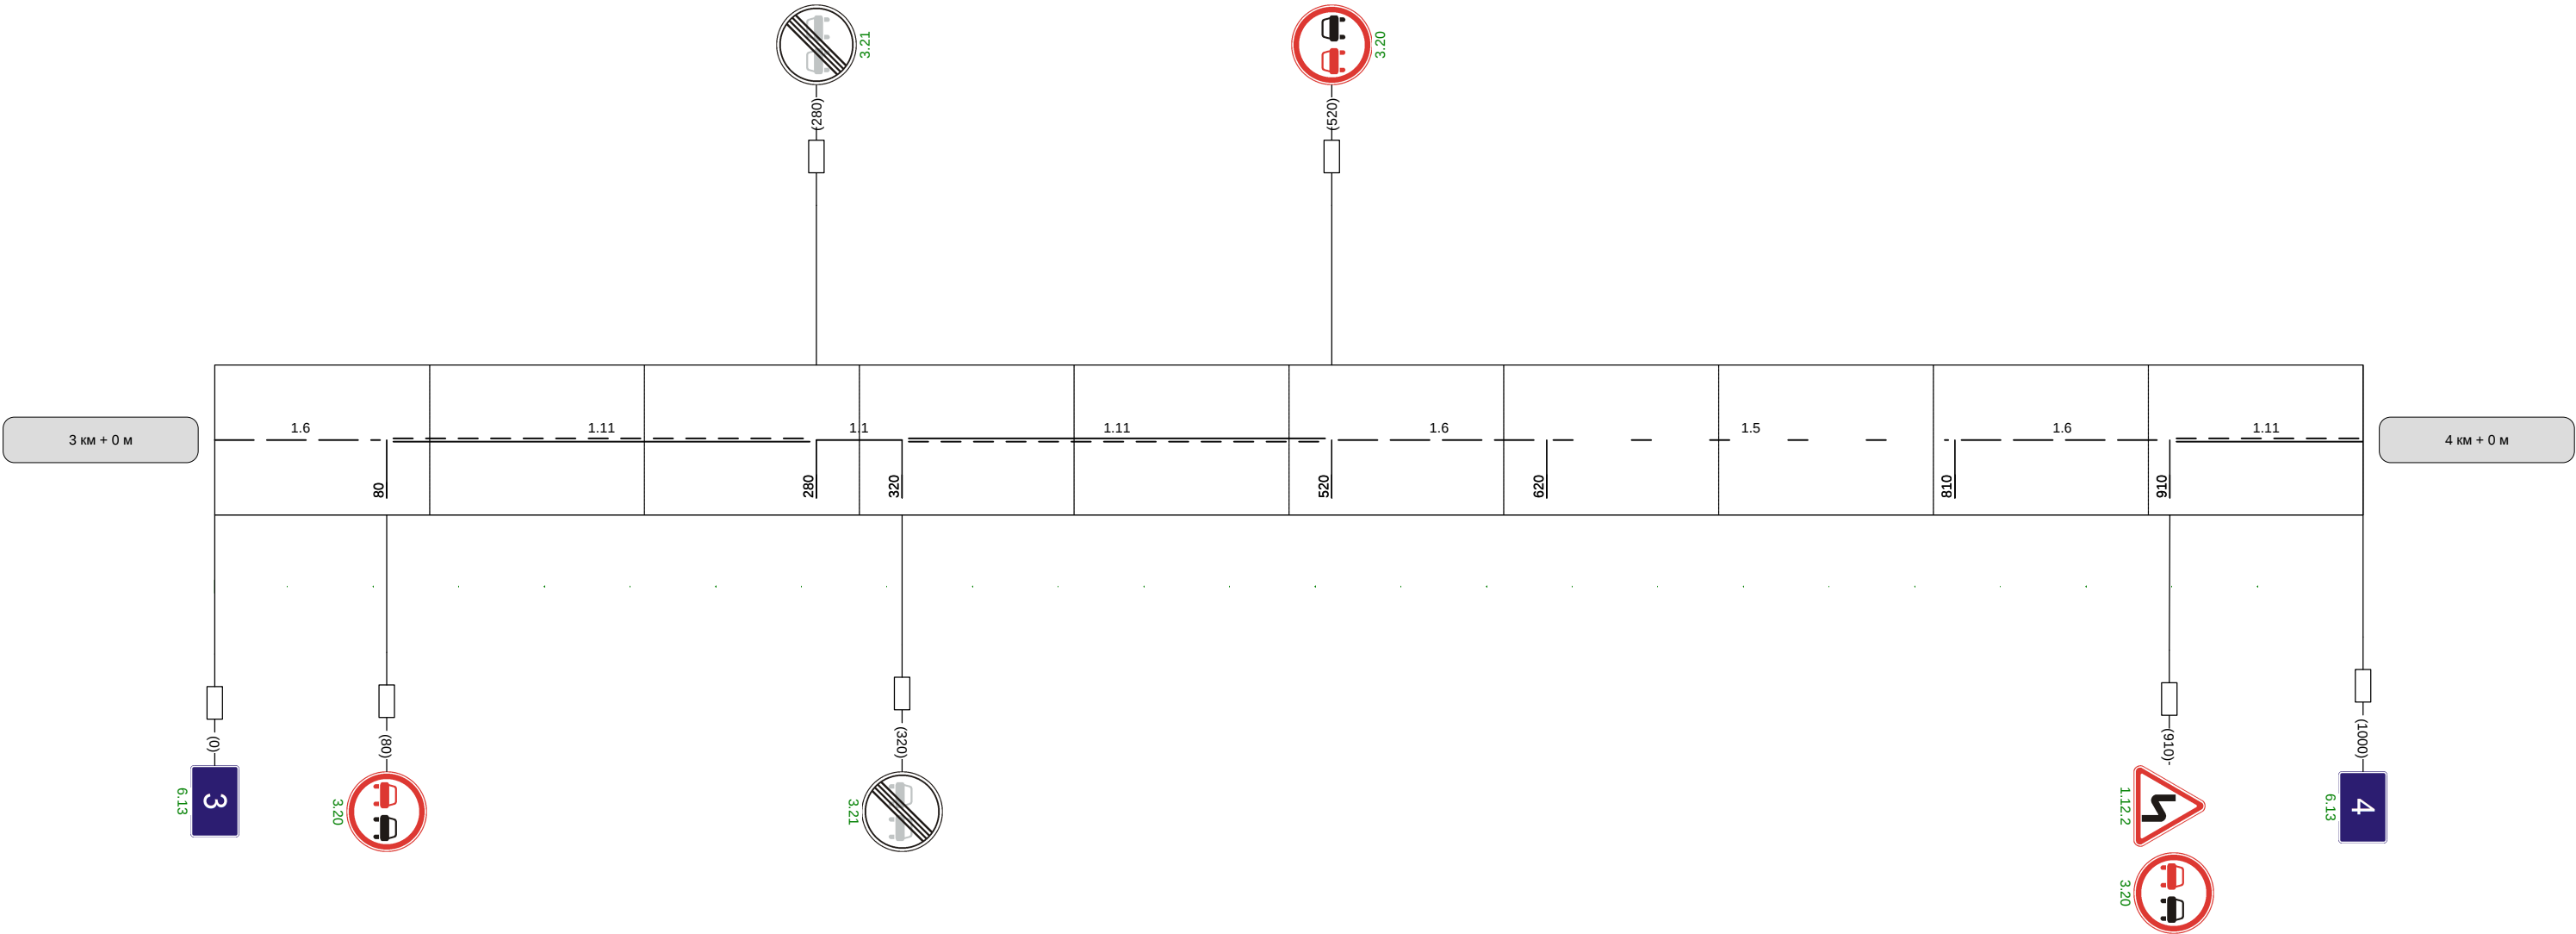

Видимость автомобиля в прямом направлении		300	250		300	300	300	
--	--	-----	-----	--	-----	-----	-----	--

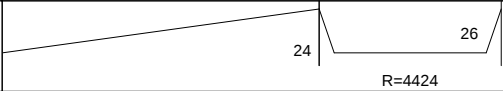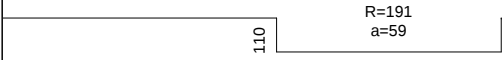Наименование автодороги (административный район)	Автодорога "Быковка-Богородицк"-Дедилово-Хрущевка		
Элементы дороги в продольном профиле			
Элементы дороги в плане			
Видимость автомобиля в обратном направлении	300	300	

Разметка на участке:
1.1 : 90 м
1.11 : 110 м



Видимость автомобиля в прямом направлении	
--	--