
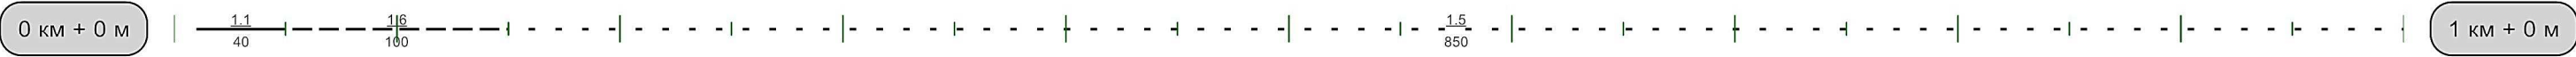


Кривые в плане	
Элементы дороги в продольном профиле	7
Видимость автомобиля в обратном направлении	
Характеристики проезжей части	6,00

Разметка на участке:
1.1 : 40,00 м
1.5 : 850,00 м
1.6 : 100,00 м

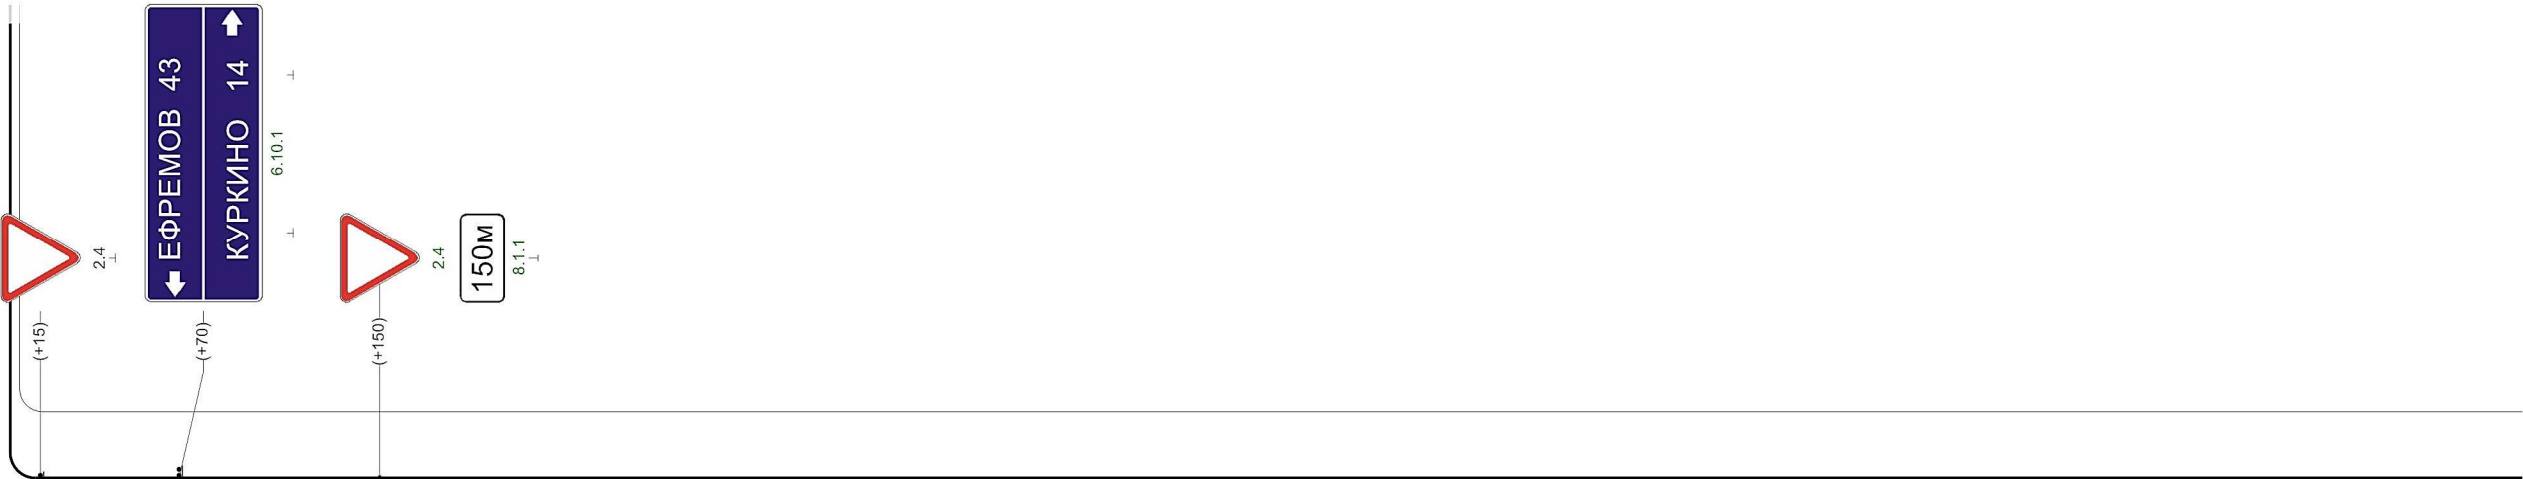

Видимость автомобиля в прямом направлении		700	300	750	250	800	
--	--	-----	-----	-----	-----	-----	--

1000м

Кривые в плане			
Элементы дороги в продольном профиле	7		
Видимость автомобиля в обратном направлении			950 250
Характеристики проезжей части	6,00		




Видимость автомобиля в прямом направлении	600 300	650 250	750 300	800 300	850 250	900 250	950
---	---------	---------	---------	---------	---------	---------	-----

Автоподъезд к населенному пункту Маслово

Кривые в плане															
Элементы дороги в продольном профиле	7 12 959 R=9872м														
Видимость автомобиля в обратном направлении	0	250	50	300		150	250	200	200	250	250	300	300		600 200 650 650 250 700 300 750
Характеристики проезжей части	6,00														

Разметка на участке:
1.1 : 25,00 м
1.5 : 675,00 м
1.6 : 99,00 м
1.11 : 200,00 м

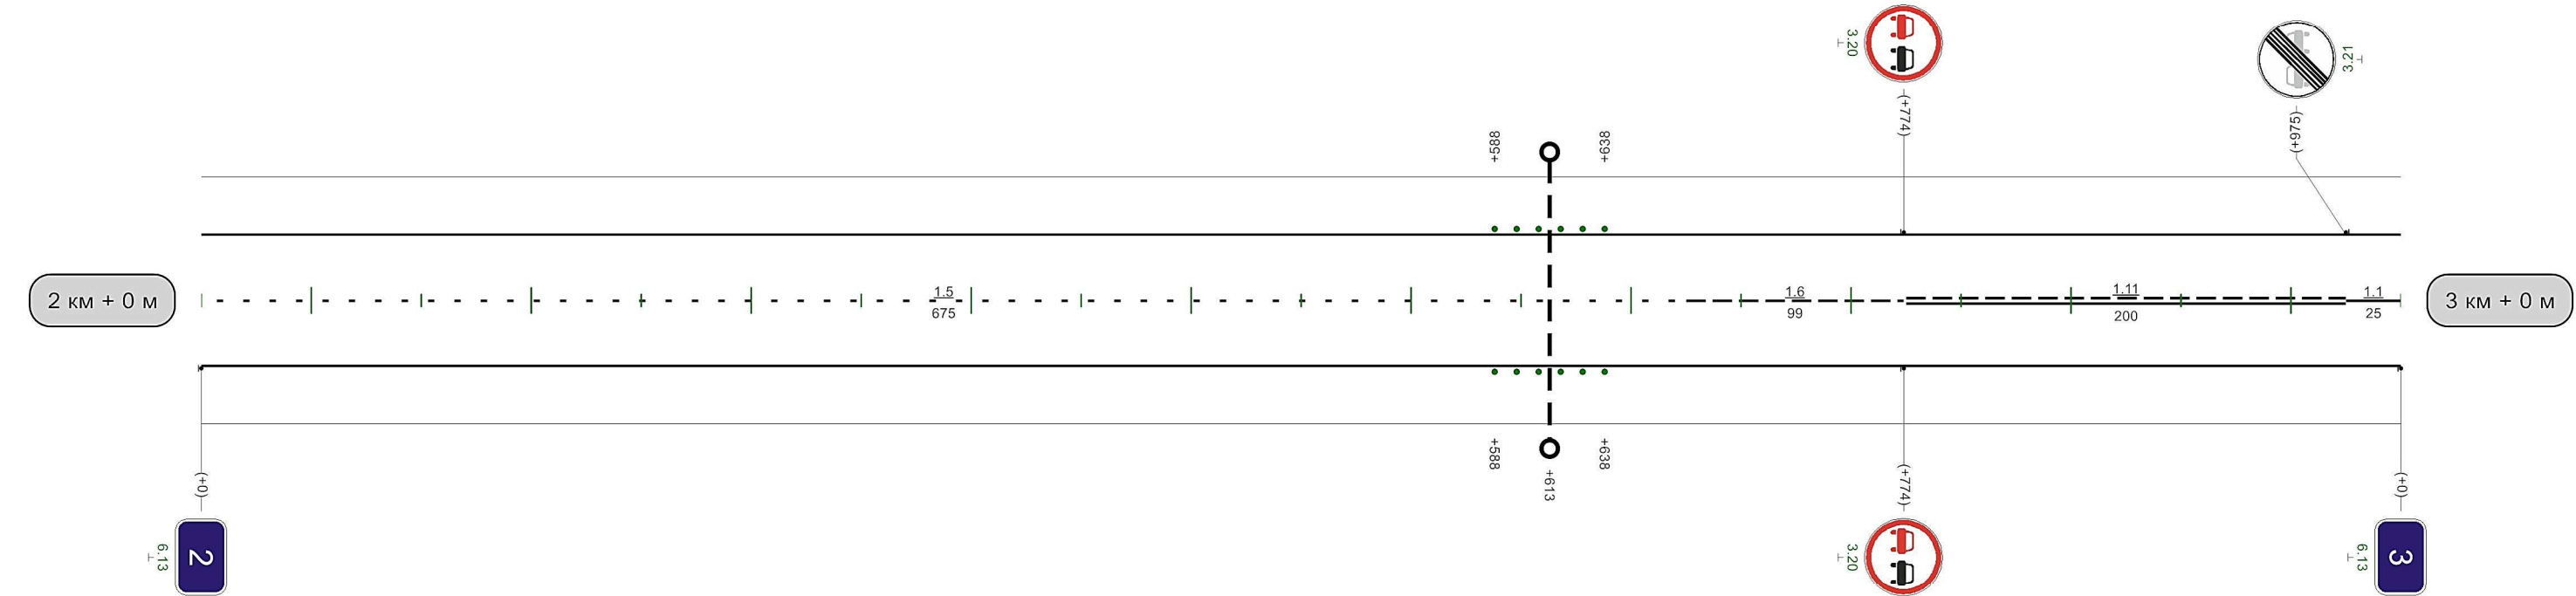


Видимость автомобиля в прямом направлении	0	200	056	200	006	250	058	250	008	300	052
---	---	-----	-----	-----	-----	-----	-----	-----	-----	-----	-----

1000м

Разметка на участке:
1.1 : 55,00 м
1.6 : 50,00 м
1.11 : 875,00 м




Разметка на участке:
1.5 : 400,00 м
1.6 : 200,00 м
1.11 : 400,00 м

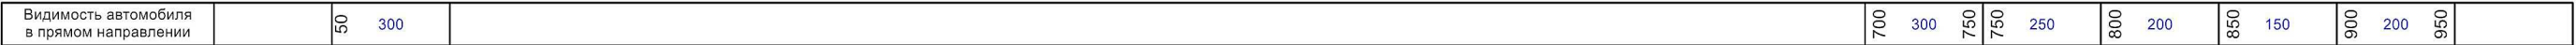

Кривые в плане																												
Элементы дороги в продольном профиле																												
Видимость автомобиля в обратном направлении																												
Характеристики проезжей части	6,00																											

Разметка на участке:
1.1 : 950,00 м
1.7 : 20,00 м
1.11 : 20,00 м

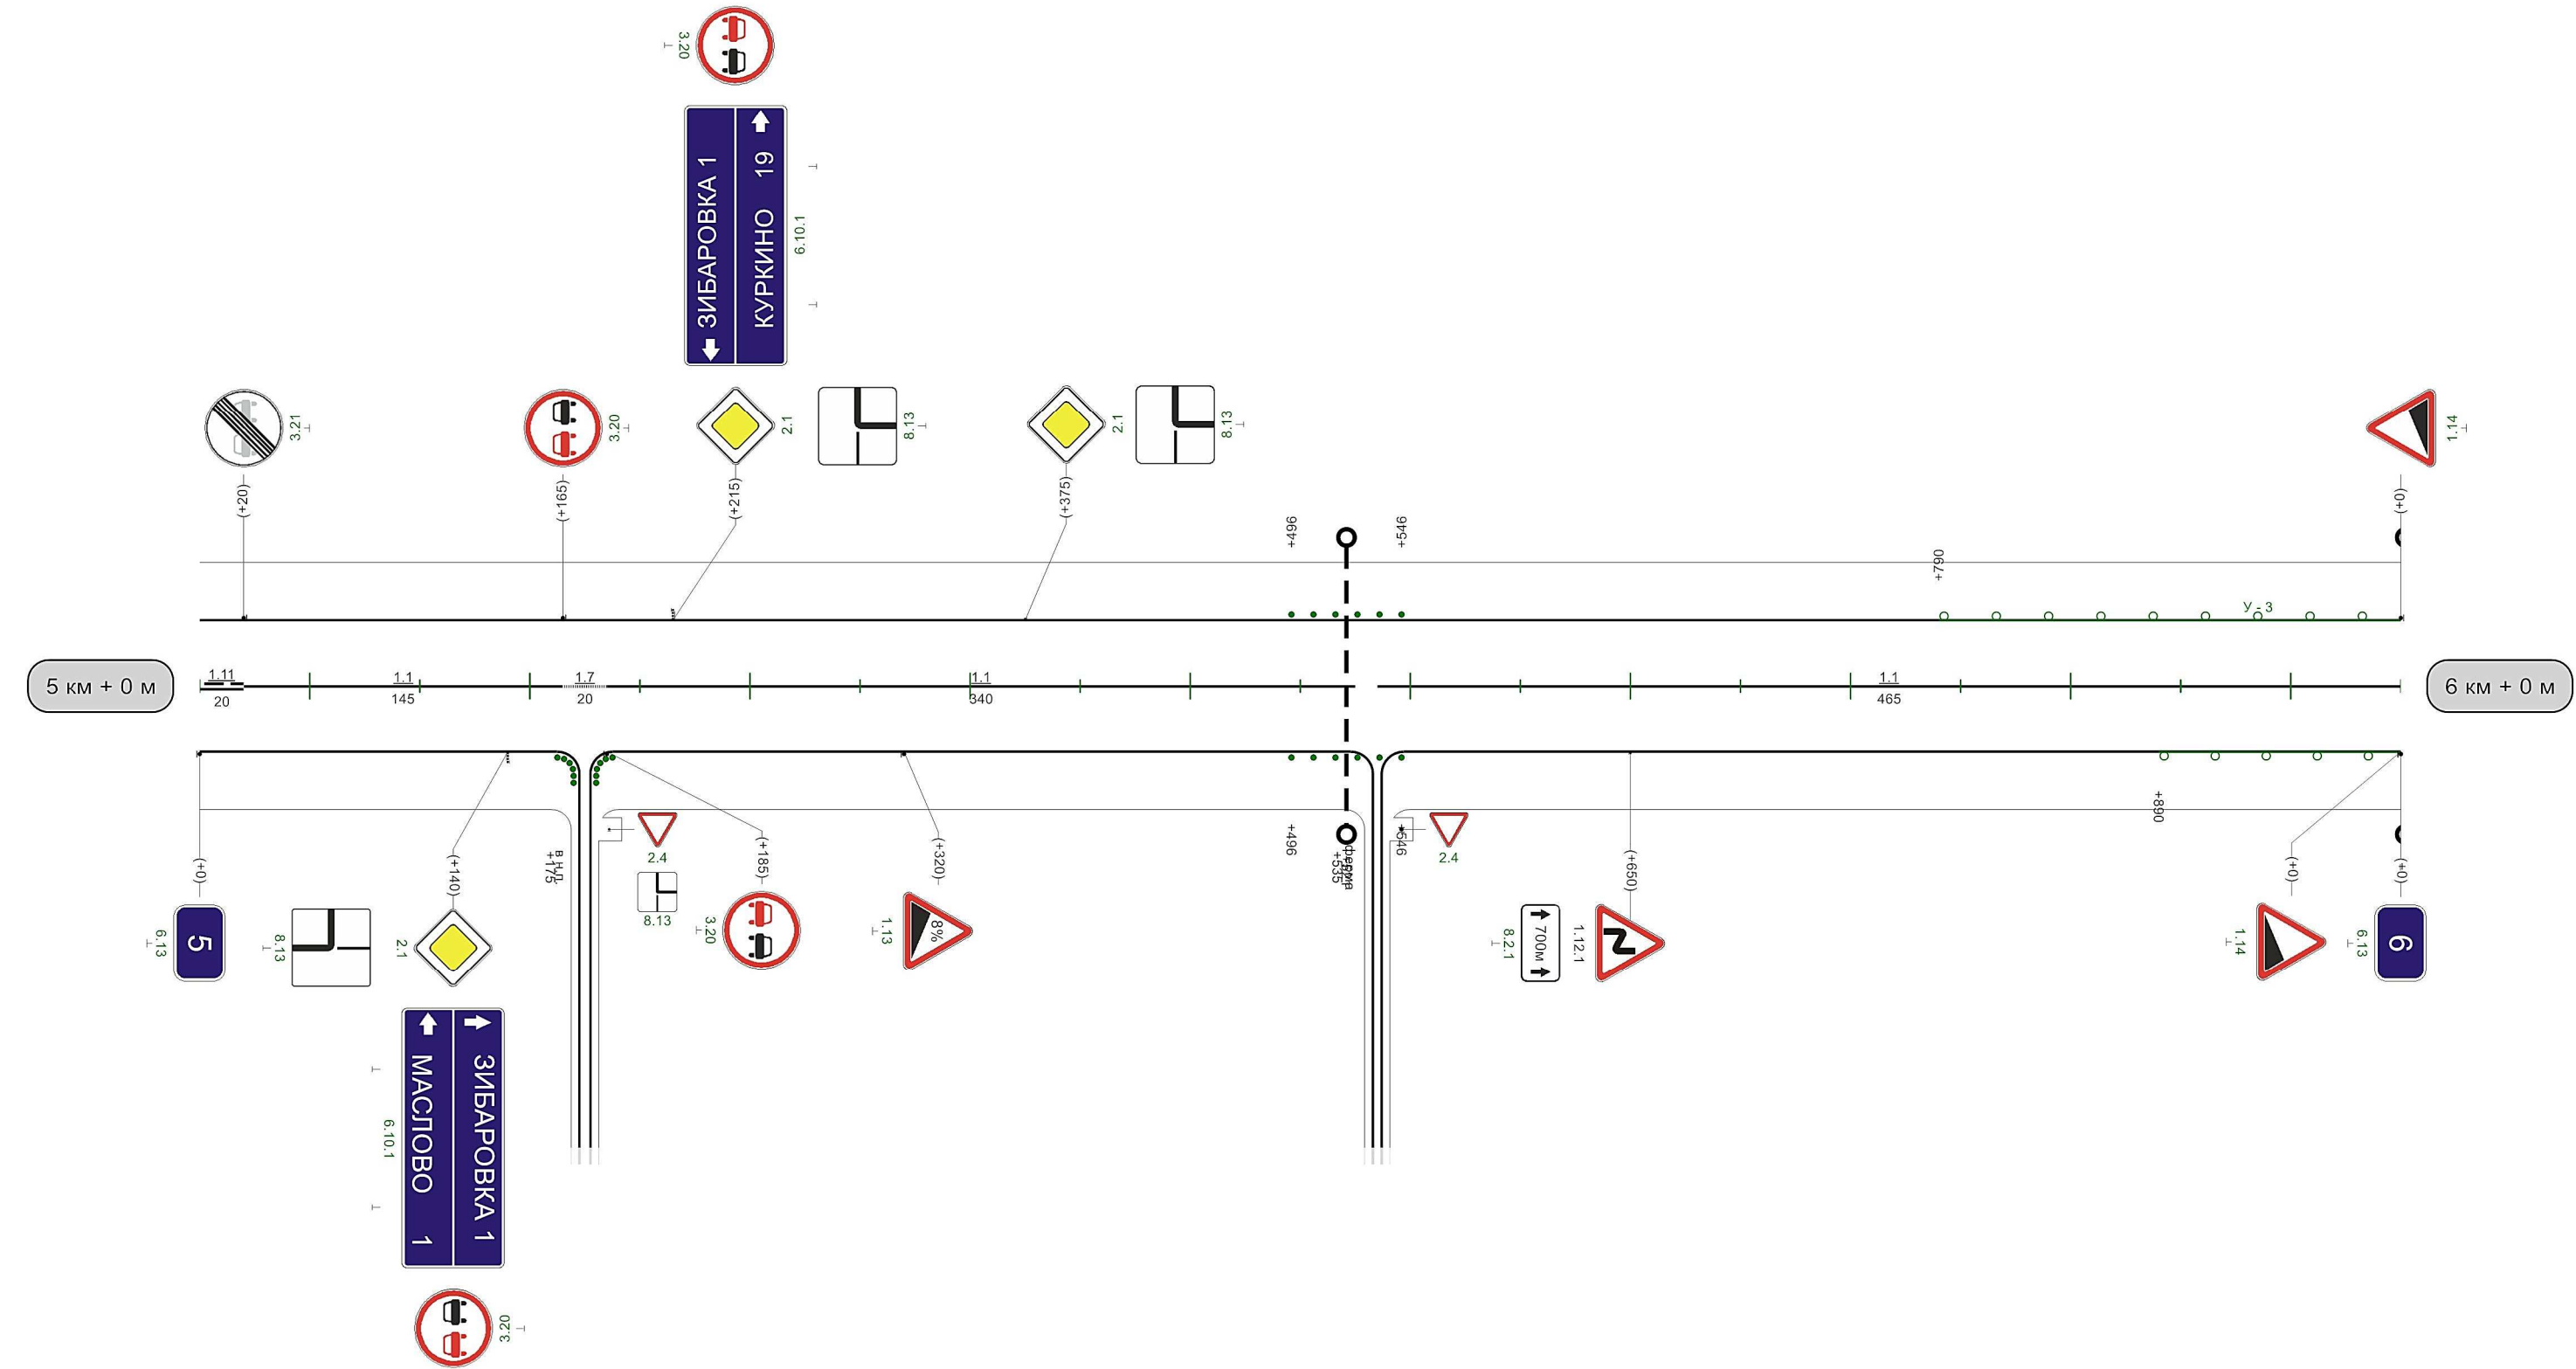


Видимость автомобиля в прямом направлении	50	250	100	200	150	150	200	150	250	150	300	150	350	200	400	300			500	300	550	550	250	600	200	650	150	700	150	750	100			950	300	0
--	----	-----	-----	-----	-----	-----	-----	-----	-----	-----	-----	-----	-----	-----	-----	-----	--	--	-----	-----	-----	-----	-----	-----	-----	-----	-----	-----	-----	-----	-----	--	--	-----	-----	---

Автоподъезд к населенному пункту Маслово

Разметка на участке:
1.1 : 918,00 м
1.7 : 35,00 м

Кривые в плане	
Элементы дороги в продольном профиле	
Видимость автомобиля в обратном направлении	<table><tr><td>200</td><td>100</td><td>250</td><td>150</td><td>300</td><td>150</td><td>350</td><td>100</td><td>400</td><td>150</td><td>450</td><td>200</td><td>500</td><td>200</td><td>550</td><td>200</td><td>600</td><td>200</td><td>650</td><td>250</td><td>700</td><td>150</td><td>750</td><td>200</td><td>800</td><td>250</td><td>850</td><td>150</td><td>900</td><td></td></tr></table>																				200	100	250	150	300	150	350	100	400	150	450	200	500	200	550	200	600	200	650	250	700	150	750	200	800	250	850	150	900	
200	100	250	150	300	150	350	100	400	150	450	200	500	200	550	200	600	200	650	250	700	150	750	200	800	250	850	150	900																						
Характеристики проезжей части	6,00	

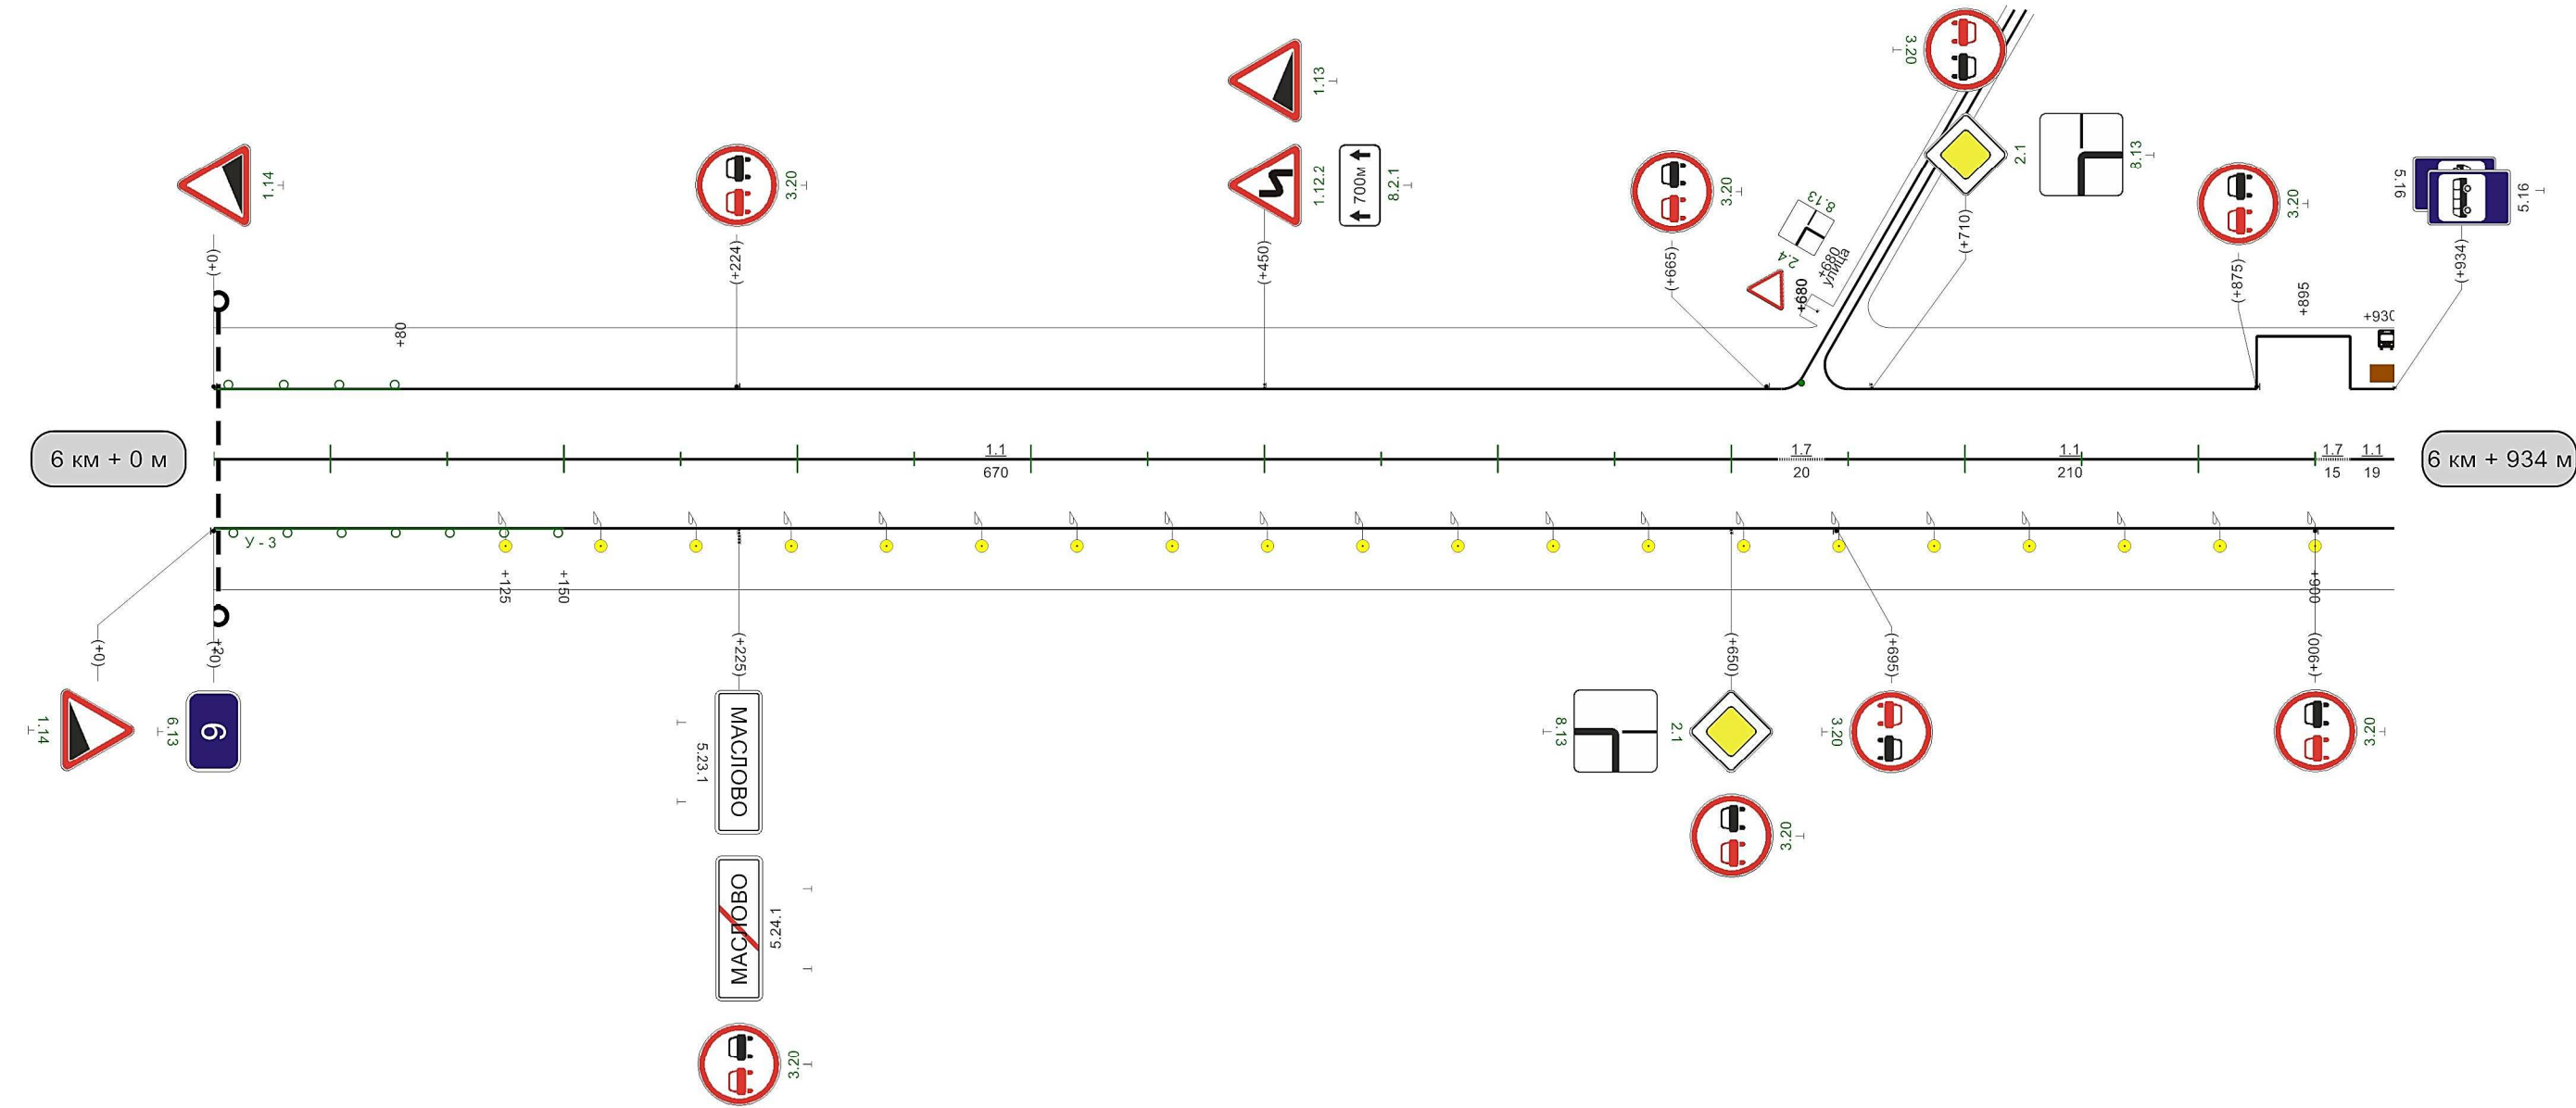

Видимость автомобиля в прямом направлении	0	200	50	150	100	150	150	200	934м													
---	---	-----	----	-----	-----	-----	-----	-----	------	--	--	--	--	--	--	--	--	--	--	--	--	--