Наименование автодороги (административный район)	Автодорога "Крым"-автоподъезд к населенному пункту Рахманово
Элементы дороги в продольном профиле	10 13 R=2582 42 R=16727 34
Элементы дороги в плане	56 R=596 a=16 235 495 R=723 a=19 670
Видимость автомобиля в обратном направлении	

Разметка на участке:
1.1 : 40 м
1.5 : 830 м
1.6 : 100 м

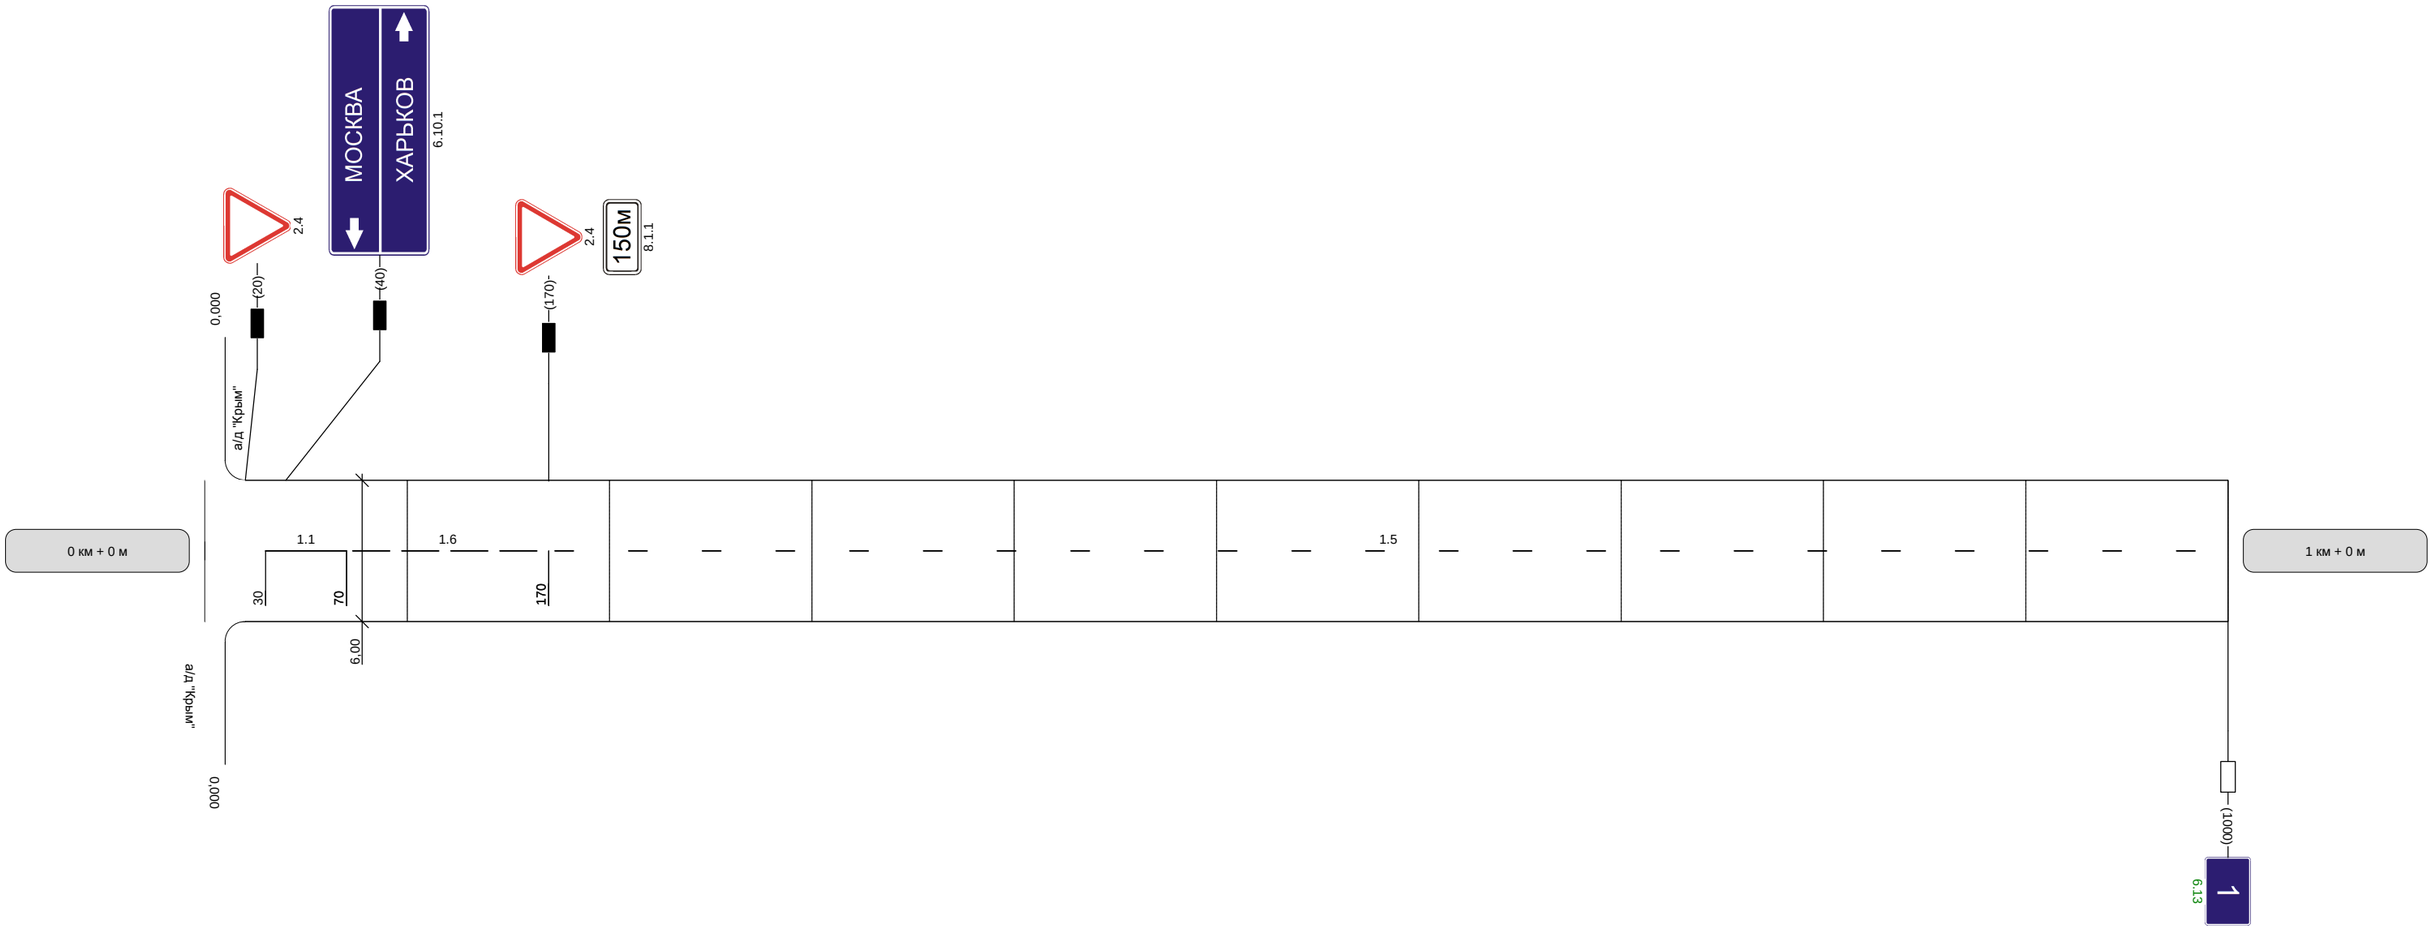

Видимость автомобиля в прямом направлении		300	

Наименование автодороги (административный район)	Автодорога "Крым"-автоподъезд к населенному пункту Рахманово
Элементы дороги в продольном профиле	4 R=20488 2 20 R=4754 23 2
Элементы дороги в плане	935 R=347 a=33
Видимость автомобиля в обратном направлении	

Разметка на участке:
1.1 : 65 м
1.5 : 635 м
1.6 : 100 м
1.11 : 200 м

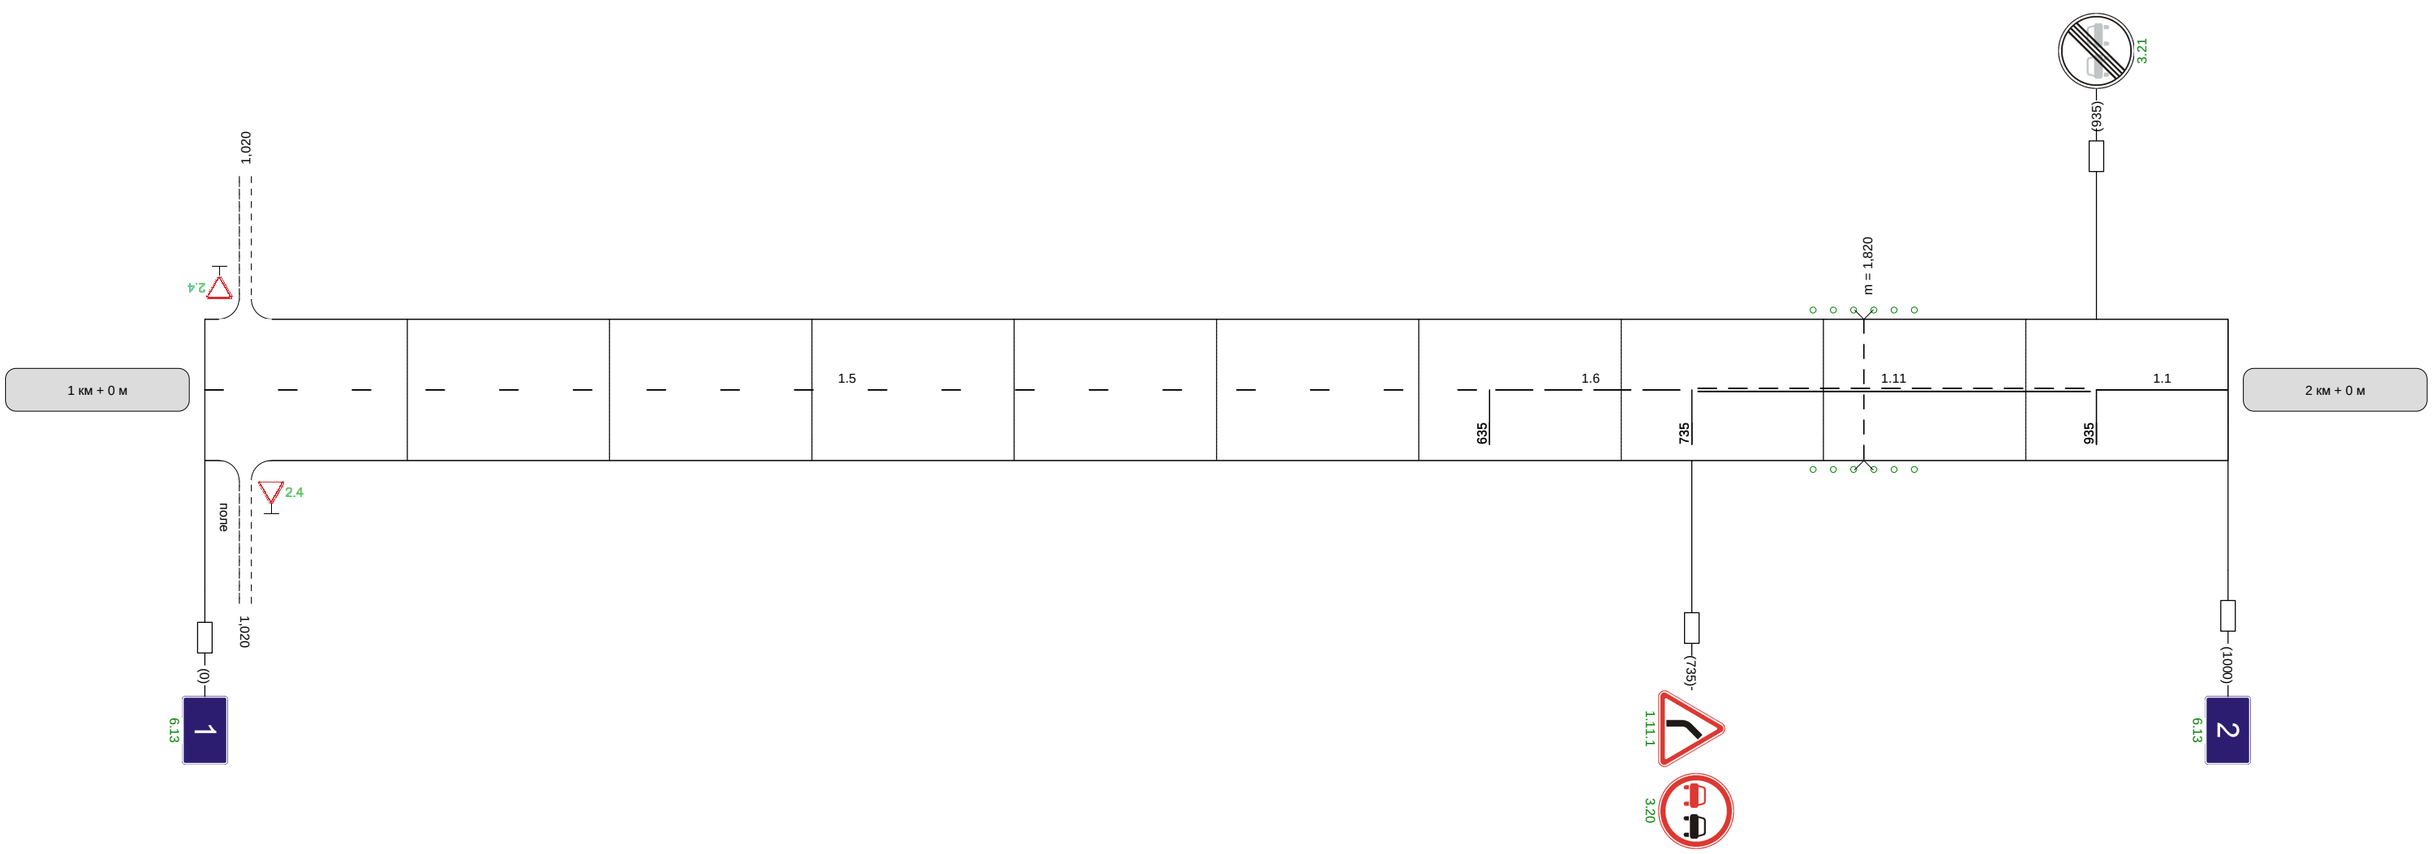

Видимость автомобиля в прямом направлении		300	250	250	200	250	3(

| | | |

| Наименование автодороги (административный район) | Автодорога "Крым"-автоподъезд к населенному пункту Рахманово | | |

Разметка на участке
1.1 : 830 м

Наименование автодороги (административный район)	Автодорога "Крым"-автоподъезд к населенному пункту Рахманово
Элементы дороги в продольном профиле	43 · 10 · 2 · 74 · 74 · 43 · 51 · 51 R=6338 · R=2136 · R=6784 · R=2177
Элементы дороги в плане	170 · R=59 a=104 · 370 · 475 · R=714 a=11 · 609 · 663 · R=466 a=26 · 878 · 919 · R=85 a=87
Видимость автомобиля в обратном направлении	50 · 250 · 250 · 300 · 300 · 100 · 150 · 200 · 250 · 300

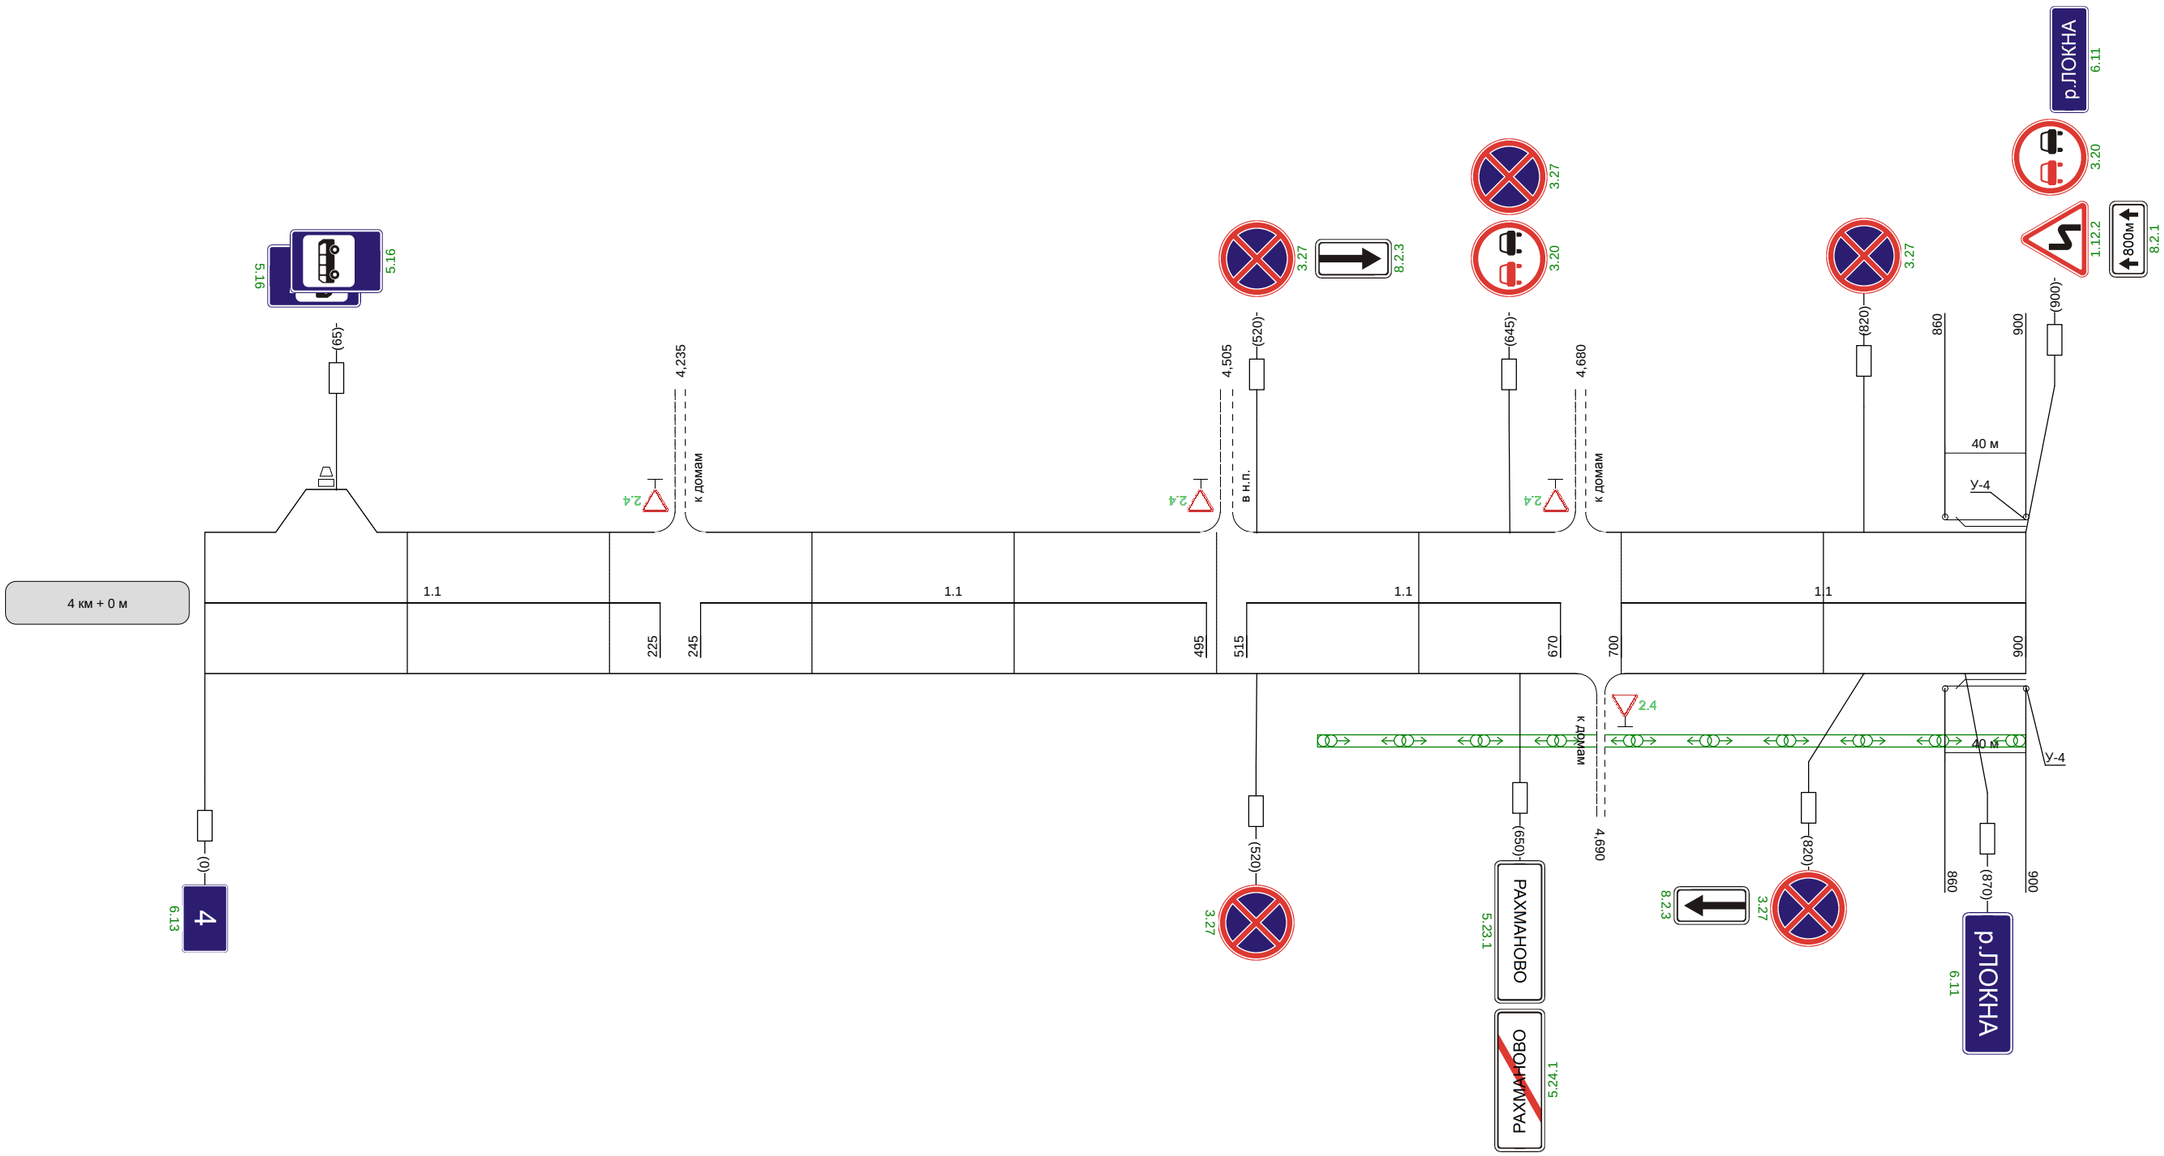

Видимость автомобиля в прямом направлении	