Наименование автодороги (административный район)	Автодорога Чекалин-Суворов-Ханино - автоподъезд к населенному пункту Краинка
Элементы дороги в продольном профиле	14 — 14 — 7 — 24
Элементы дороги в плане	R=79 a=65 (551 – 642); R=163 a=25 (716 – 787); R=9500
Видимость автомобиля в обратном направлении	300 — 300

Разметка на участке:
1.1 : 340 м
1.5 : 90 м
1.6 : 200 м
1.11 : 190 м
1.14.1 : 6 м

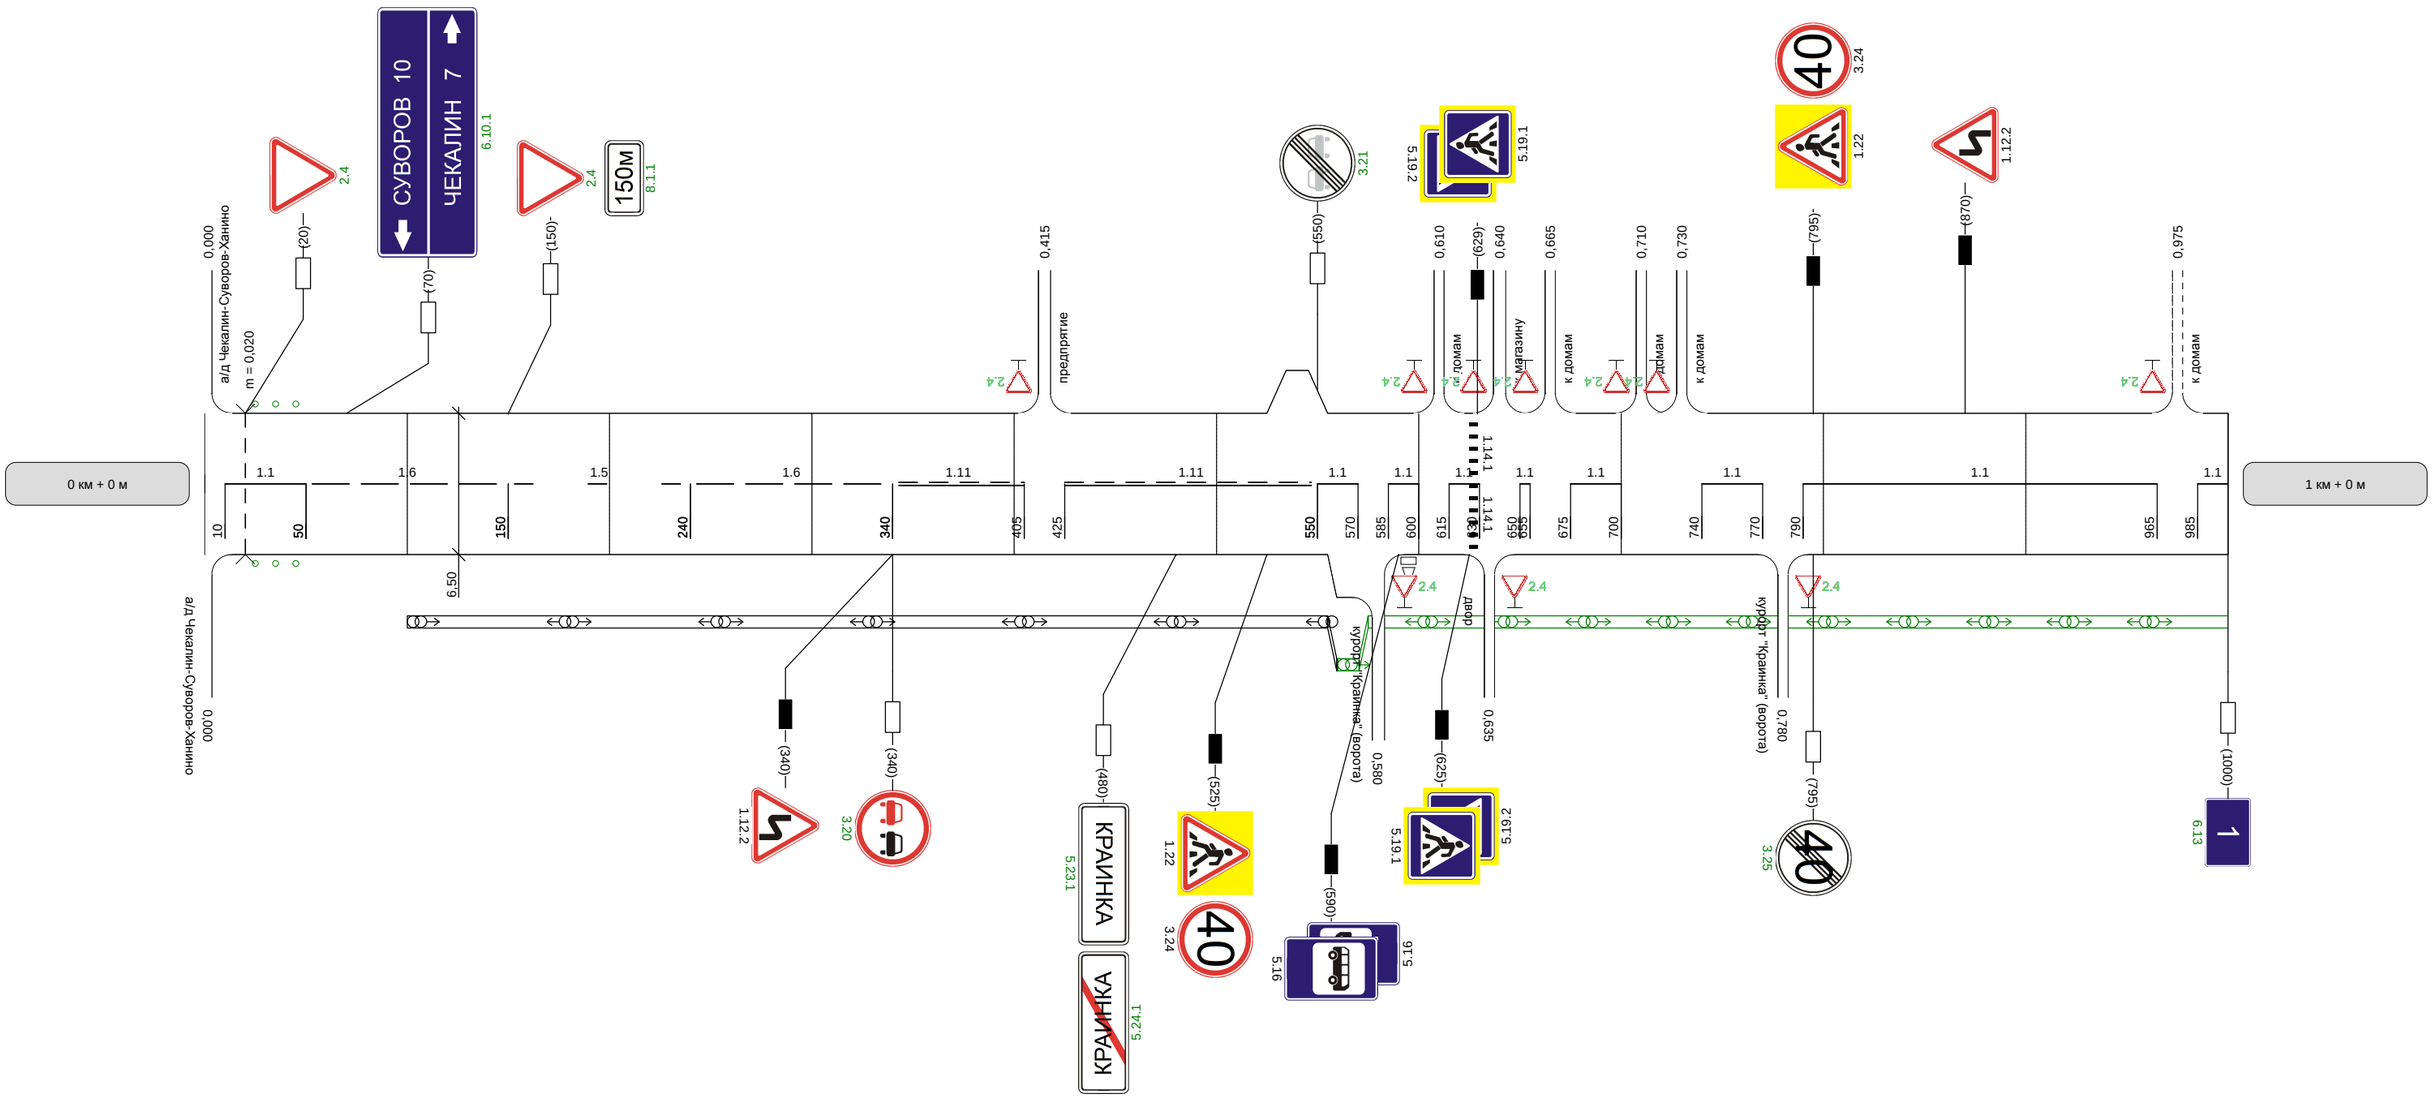

Видимость автомобиля в прямом направлении		300	

| | | |

Разметка на участке
1.1 : 920 м

| Наименование автодороги (административный район) | Автодорога Чекалин-Суворов-Ханино - автоподъезд к населенному пункту Краинка | | |

Наименование автодороги (административный район)	Автодорога Чекалин-Суворов-Ханино - автоподъезд к населенному пункту Краинка
Элементы дороги в продольном профиле	8 · 11 · 6 · R=13806
Элементы дороги в плане	R=1166 a=8 · 16 · 49 · R=207 a=54 · 360 · 402 · R=787 a=7 · 493
Видимость автомобиля в обратном направлении	200 · 250 · 250 · 300

Разметка на участке:
1.1 : 400 м
1.11 : 210 м

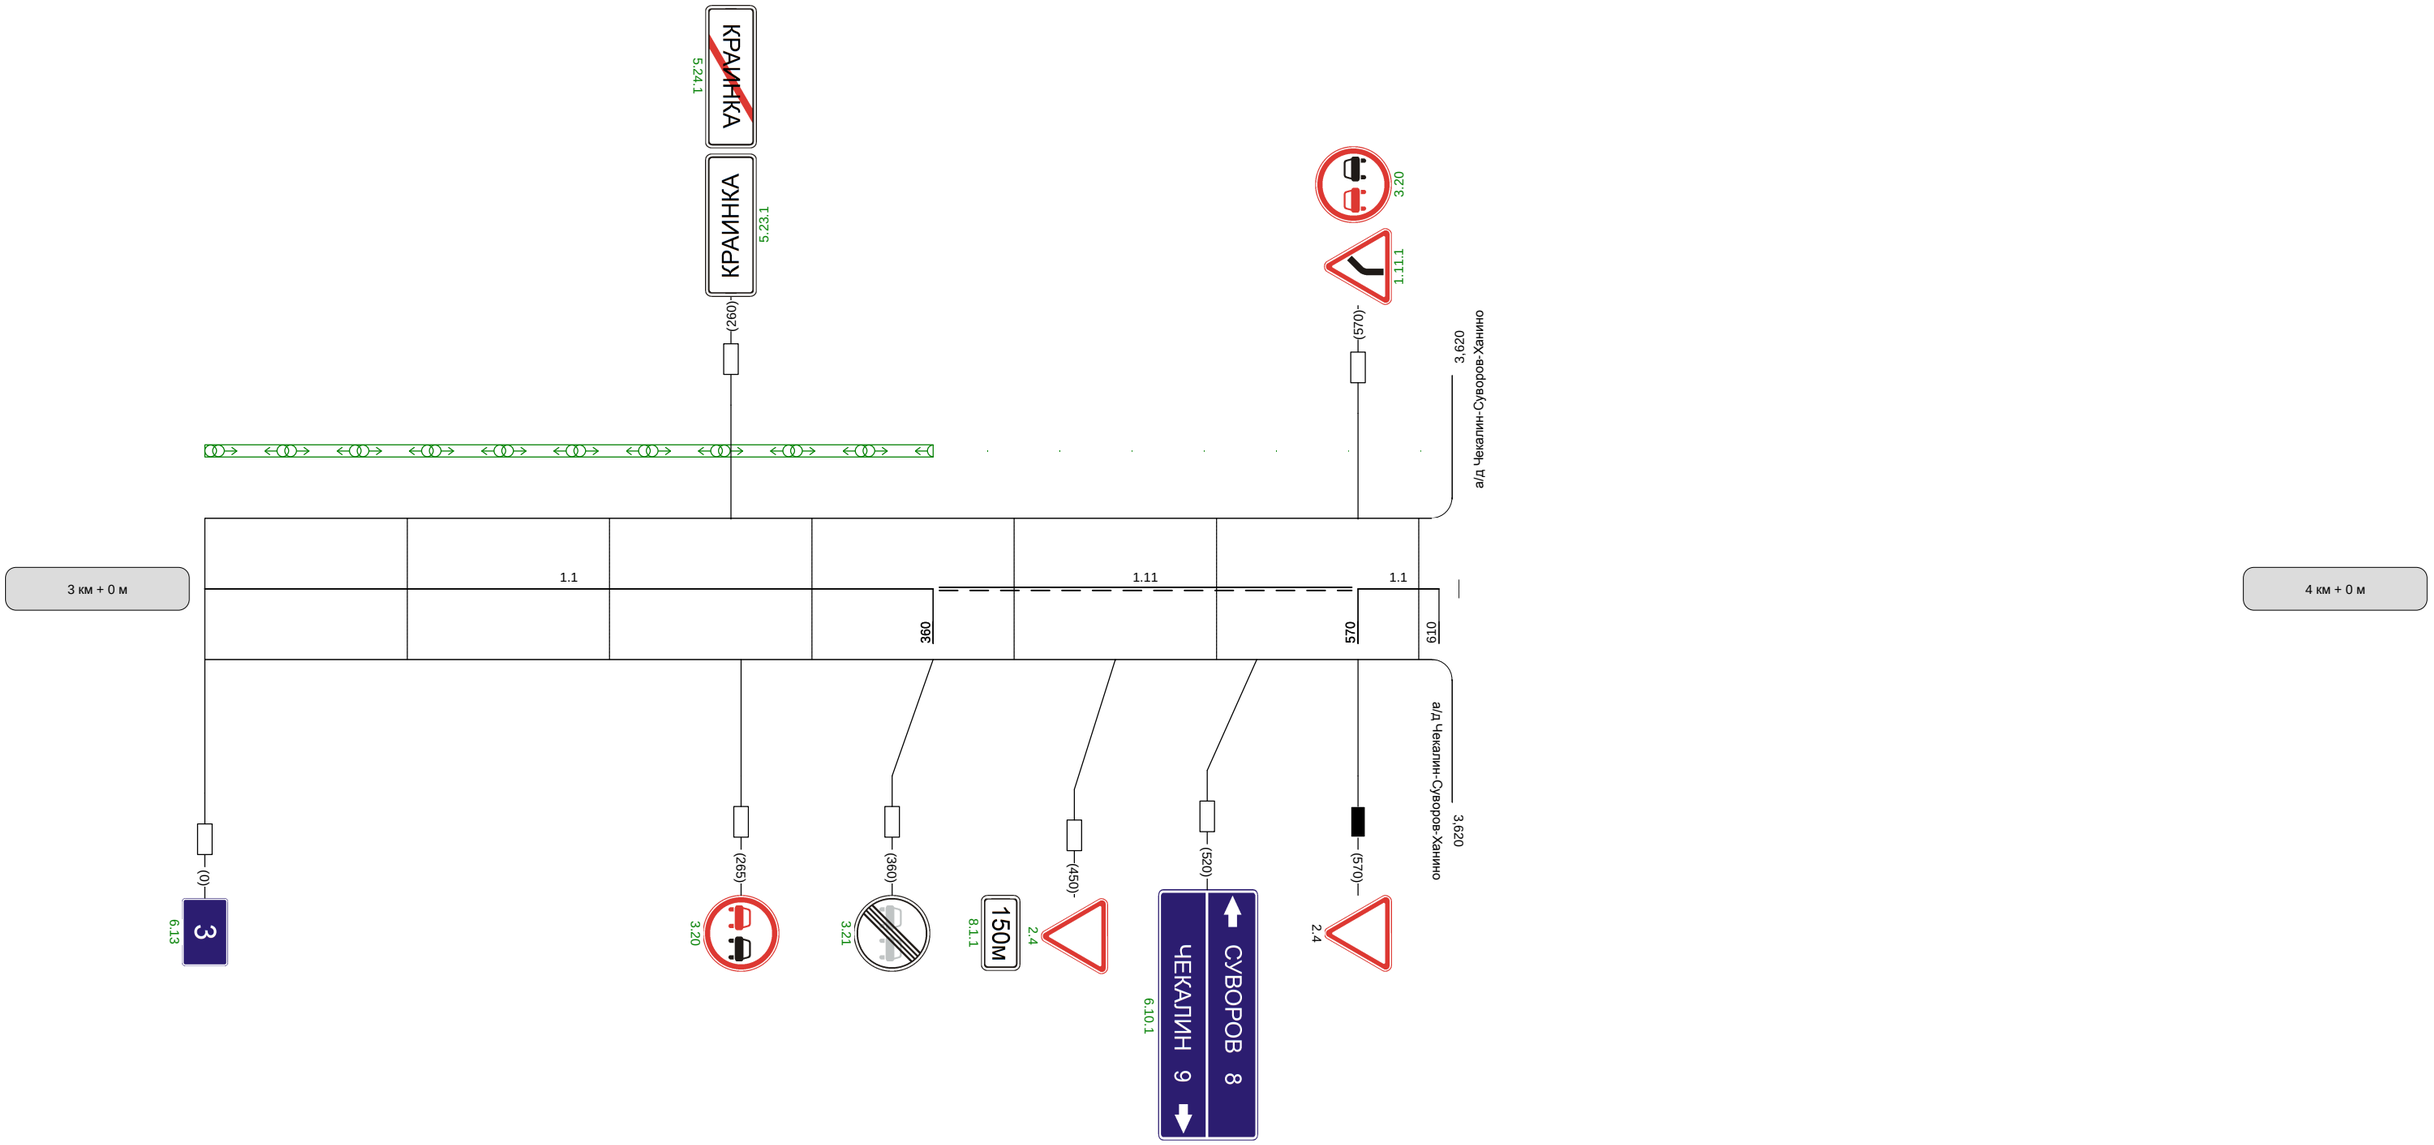

Видимость автомобиля в прямом направлении	