М 1:3000

Автодорога Донской-Богородицк-автоподъезд к населенному пункту Романцево

Кривые в плане	R=152м P=2; a=40° · 105 · 285 · R=420м P=15; a=16° · 468
Элементы дороги в продольном профиле	2 · 196 · 4 · R=5969м · 360 · 24 · 396 · 24 · R=6847м · 665 · 16
Видимость автомобиля в обратном направлении	685 150 · 735 200 · 785 200 · 835 250 · 885 300 · 935
Характеристики проезжей части	7,00

Разметка на участке:
1.1 : 235,00 м
1.2 : 2000,00 м
1.5 : 115,00 м
1.6 : 200,00 м
1.11 : 450,00 м

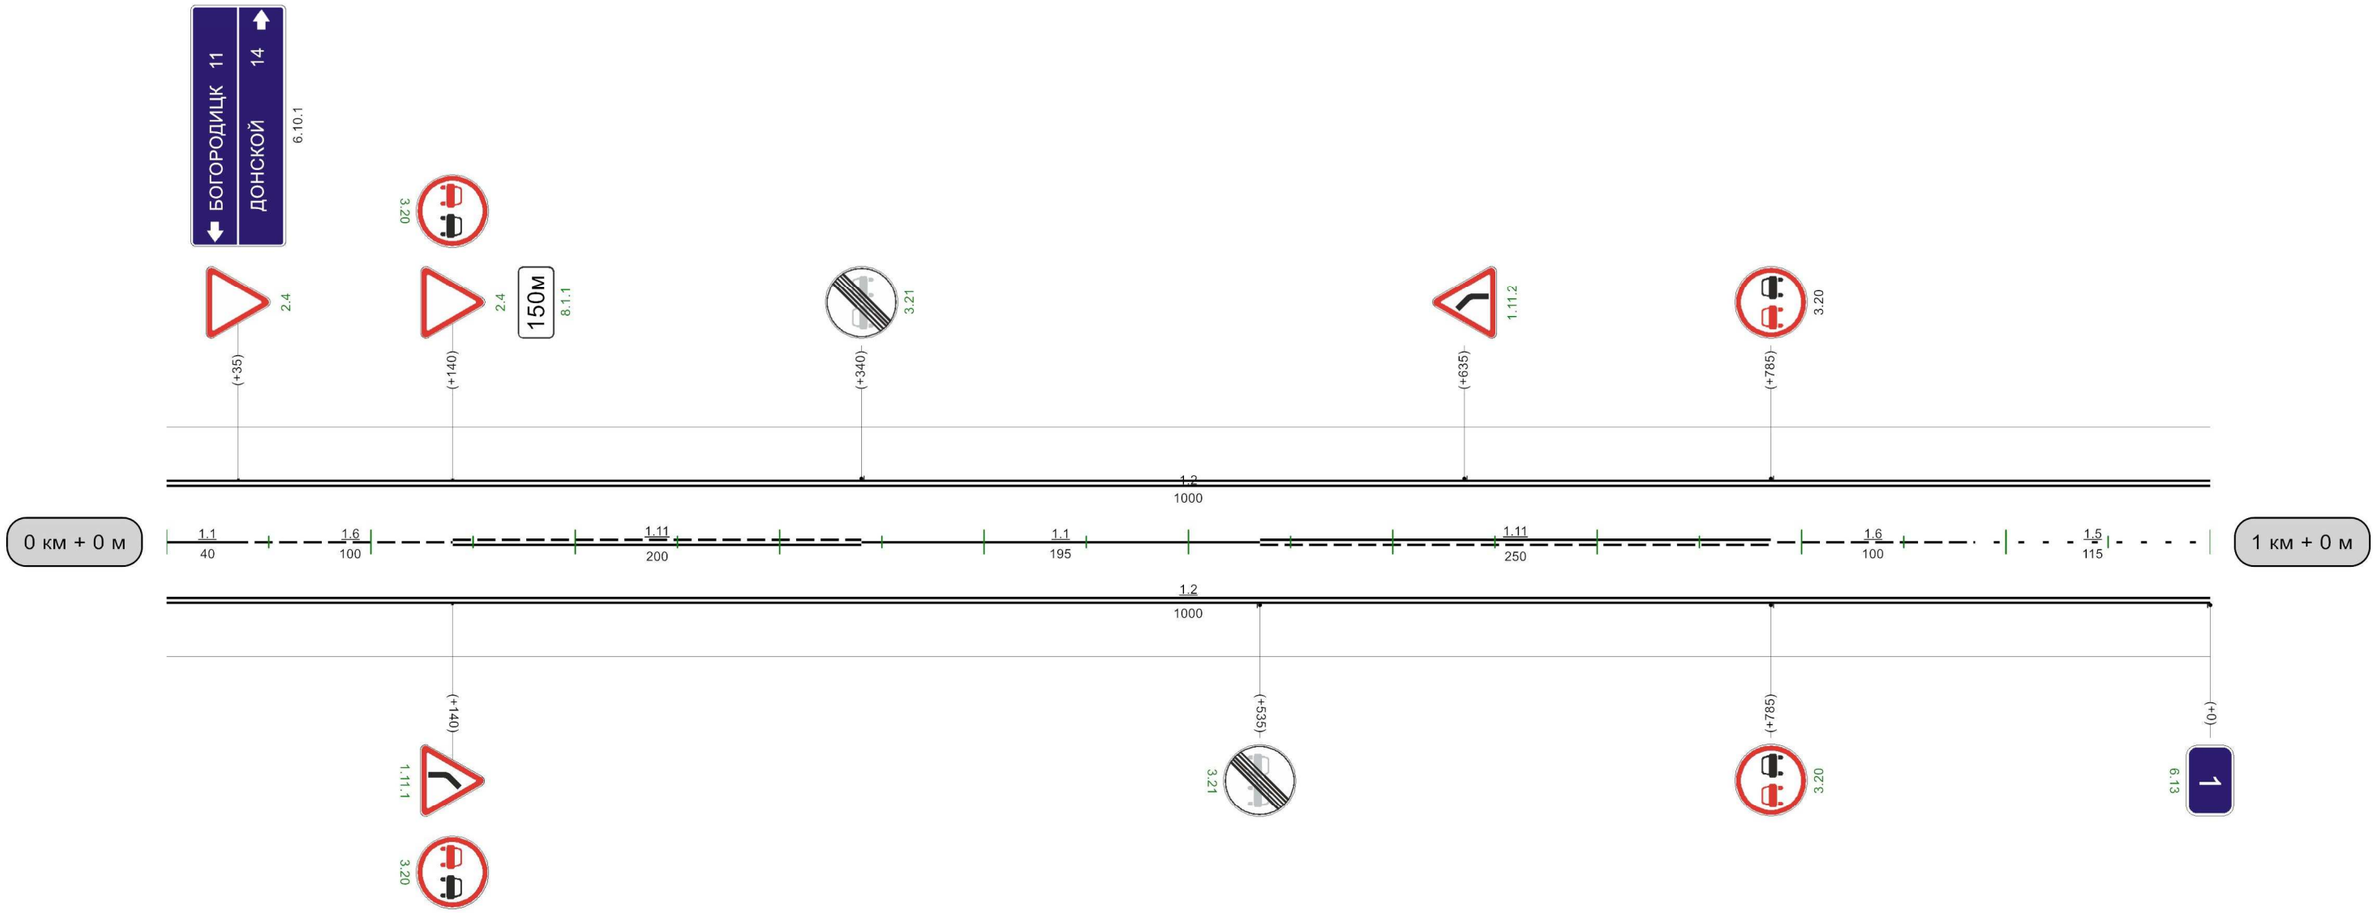

Видимость автомобиля в прямом направлении	235 300 · 285 250 · 335 200 · 385 200 · 435 200 · 485 150 · 535 150 · 585

1000м

М 1:3000

Автодорога Донской-Богородицк-автоподъезд к населенному пункту Романцево

Кривые в плане	403 — R=237м P=9; a=16° — 564; 753 — R=613м P=72; a=5° — 845
Элементы дороги в продольном профиле	16; 408 — 6; R=14190м; 630 — 22; 665 — 22; R=5147м; 765 — 3
Видимость автомобиля в обратном направлении	785 150; 835 200; 885 250; 935 250; 985 200
Характеристики проезжей части	7,00

Разметка на участке:
1.1 : 280,00 м
1.2 : 2000,00 м
1.5 : 105,00 м
1.6 : 115,00 м
1.11 : 500,00 м

35

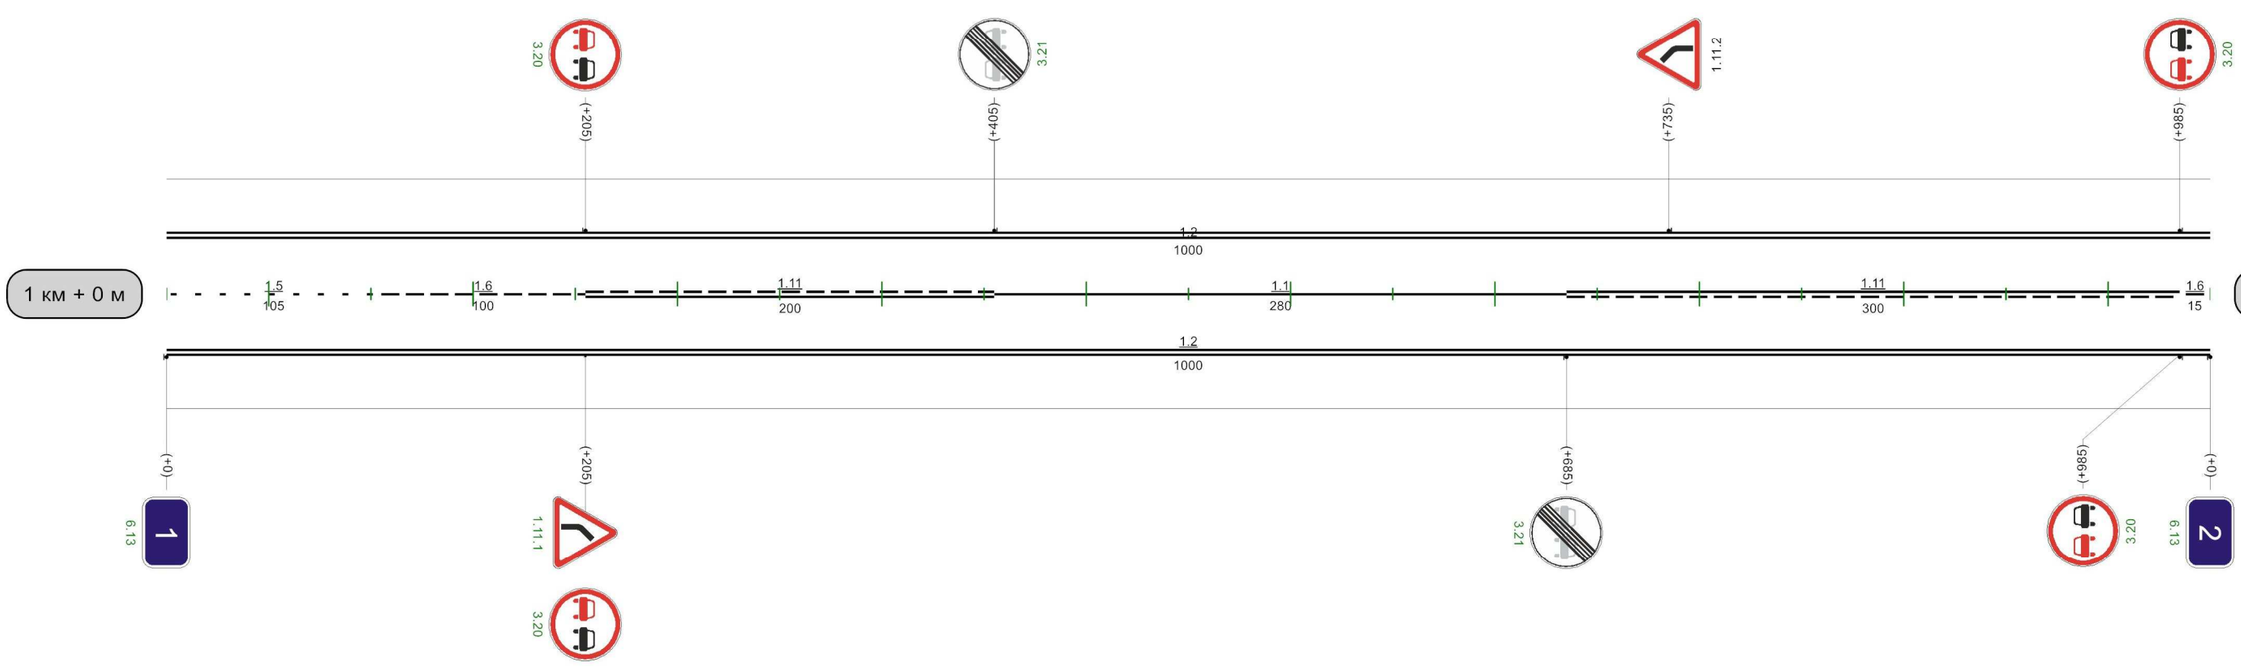

Видимость автомобиля в прямом направлении	435 300; 485 250; 535 200; 585 150; 635

1000м

М 1:3000

Автодорога Донской-Богородицк-автоподъезд к населенному пункту Романцево

| | | |

М 1:3000

Автодорога Донской-Богородицк-автоподъезд к населенному пункту Романцево

Кривые в плане	
Элементы дороги в продольном профиле	10 — 646 — 15 — R=10650м
Видимость автомобиля в обратном направлении	235 300 | 285 250 | 335 250 | 385 300 | 435 300 485
Характеристики проезжей части	7,00

Разметка на участке:
1.2 : 2000,00 м
1.5 : 835,00 м
1.6 : 100,00 м
1.11 : 65,00 м

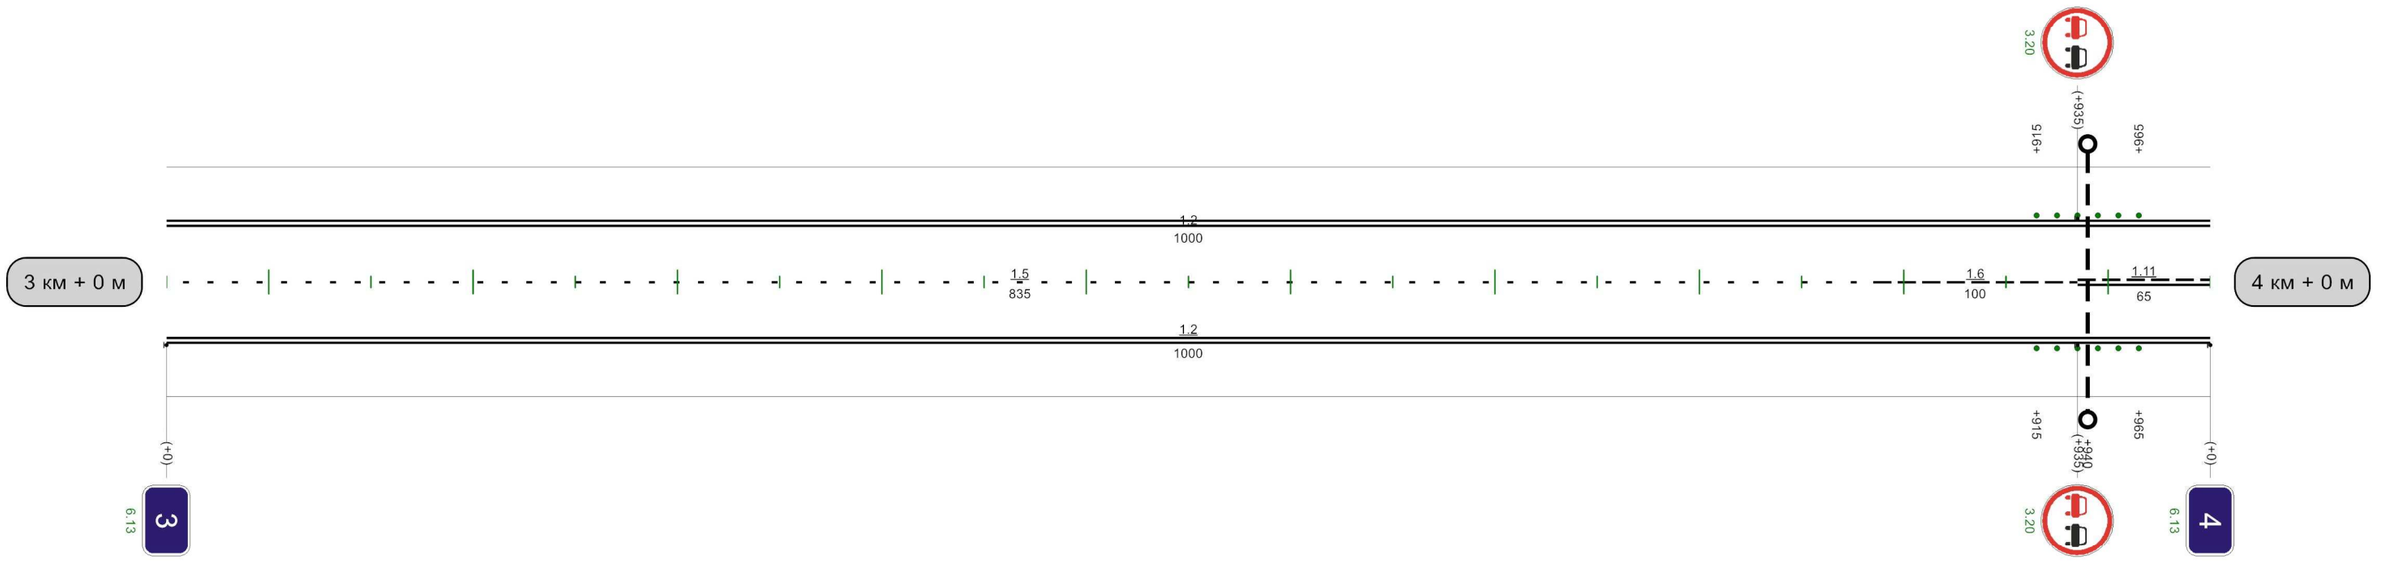

| | | |

М 1:3000

Автодорога Донской-Богородицк-автоподъезд к населенному пункту Романцево

Разметка на участке:
1.1 : 795,00 м
1.2 : 2000,00 м
1.11 : 205,00 м

| | | |

М 1:3000

Автодорога Донской-Богородицк-автоподъезд к населенному пункту Романцево

Разметка на участке:
1.1 : 975,00 м
1.2 : 1970,00 м

Кривые в плане	49 — R=1253м, P=30; a=24° — 566 — 827 — R=355м, P=12; a=17°
Элементы дороги в продольном профиле	10 — R=11079м — 35 — 117 — 21 — 635 — R=17153м — 1 — 990
Видимость автомобиля в обратном направлении	335 250 | 385 250 | 435 300 | 485 300 | 535 200 | 585 250 | 635 300 | 785 200 | 835 250 | 885 250 | 935 200 | 985 200
Характеристики проезжей части	7,00

35

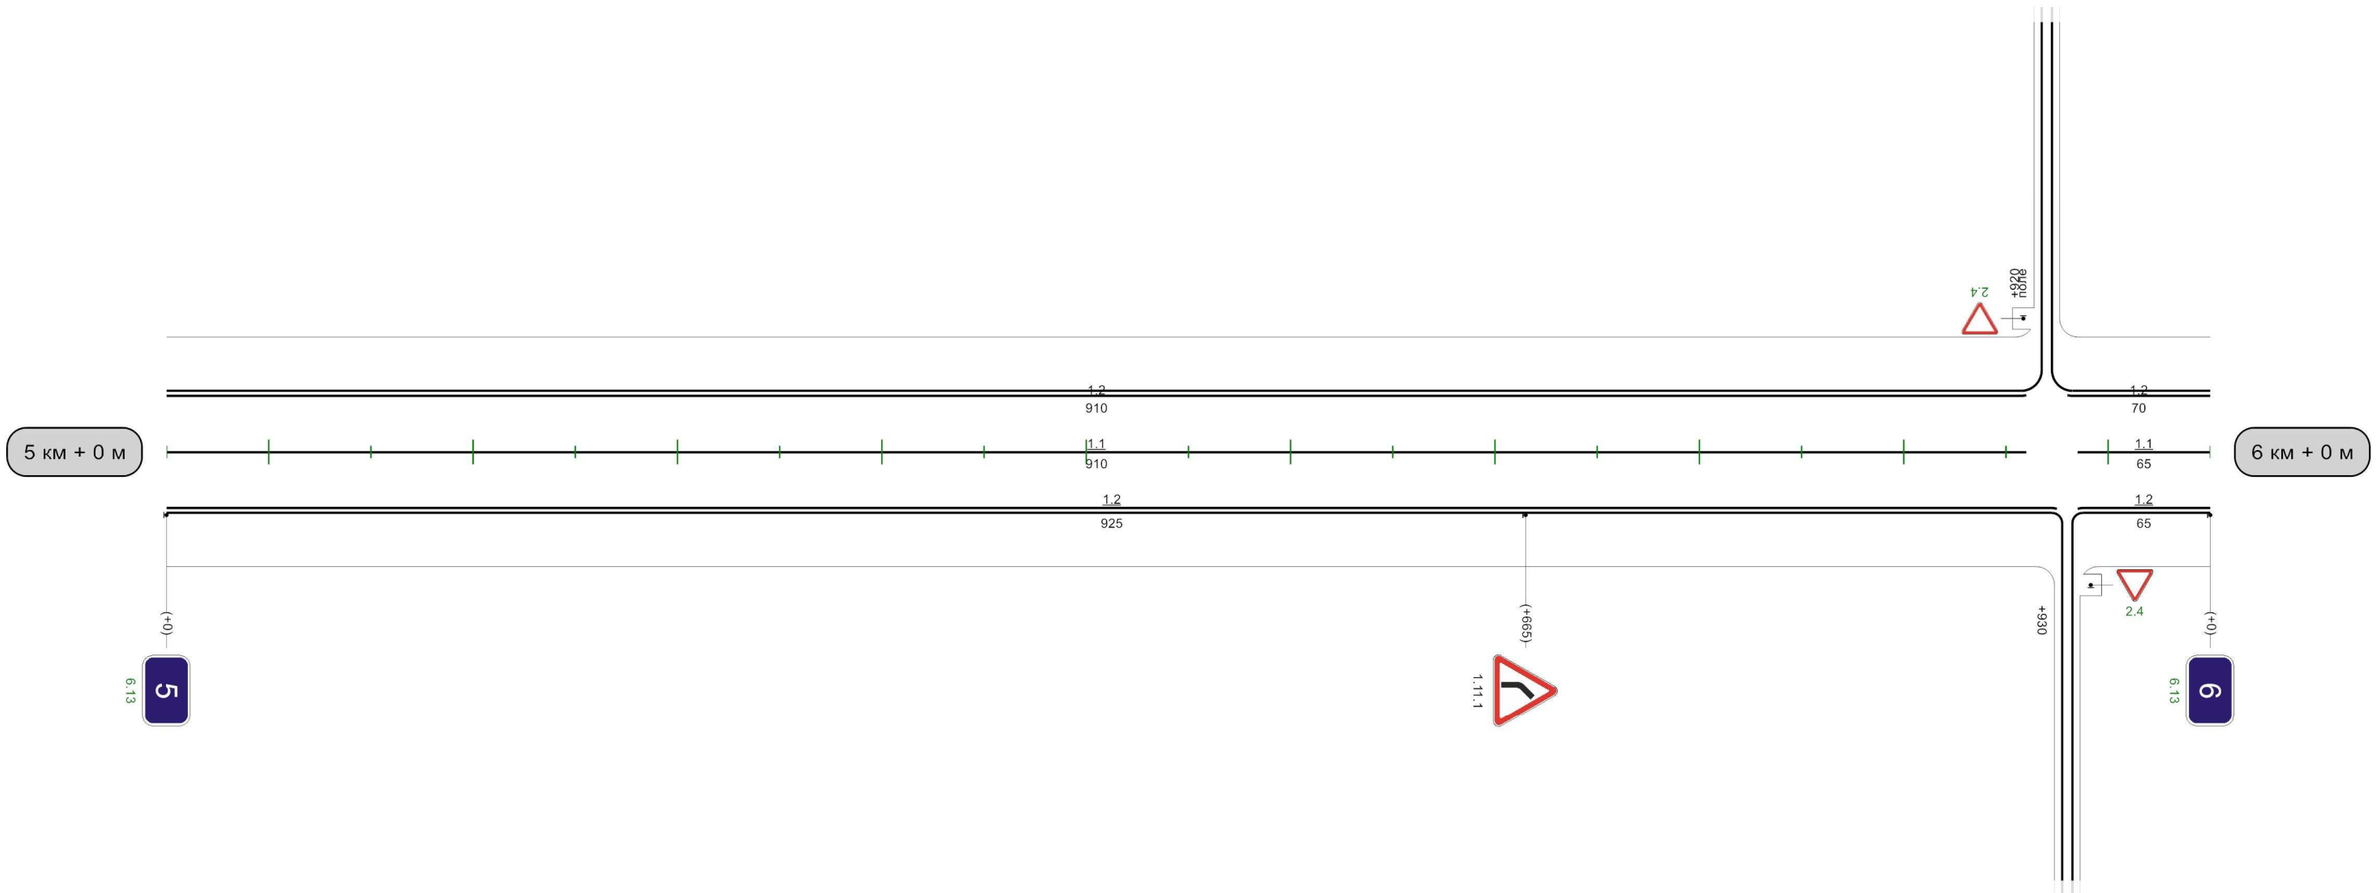

Видимость автомобиля в прямом направлении	585 250 | 35 200 | 85 200 | 135 300 | 185 250 | 235 200 | 285 200 | 485 300 | 535 535 250 | 585 250 | 635 250 | 685 200 | 735 250 | 785

1000м

М 1:3000

Автодорога Донской-Богородицк-автоподъезд к населенному пункту Романцево

Разметка на участке:
1.1 : 45,00 м
1.2 : 1182,00 м
1.5 : 210,00 м
1.6 : 150,00 м
1.11 : 185,00 м

Кривые в плане	R=355м P=12; a=17° 54 — 563 R=308м P=29; a=6°
Элементы дороги в продольном профиле	1 — 196 — 1 — R=17807м — 512 — 16
Видимость автомобиля в обратном направлении	385 — 200 — 35 — 250 — 85 — 300 — 385 — 250 — 435 — 435 — 200 — 485 — 200 — 535 — 250 — 585 — 635
Характеристики проезжей части	7,00

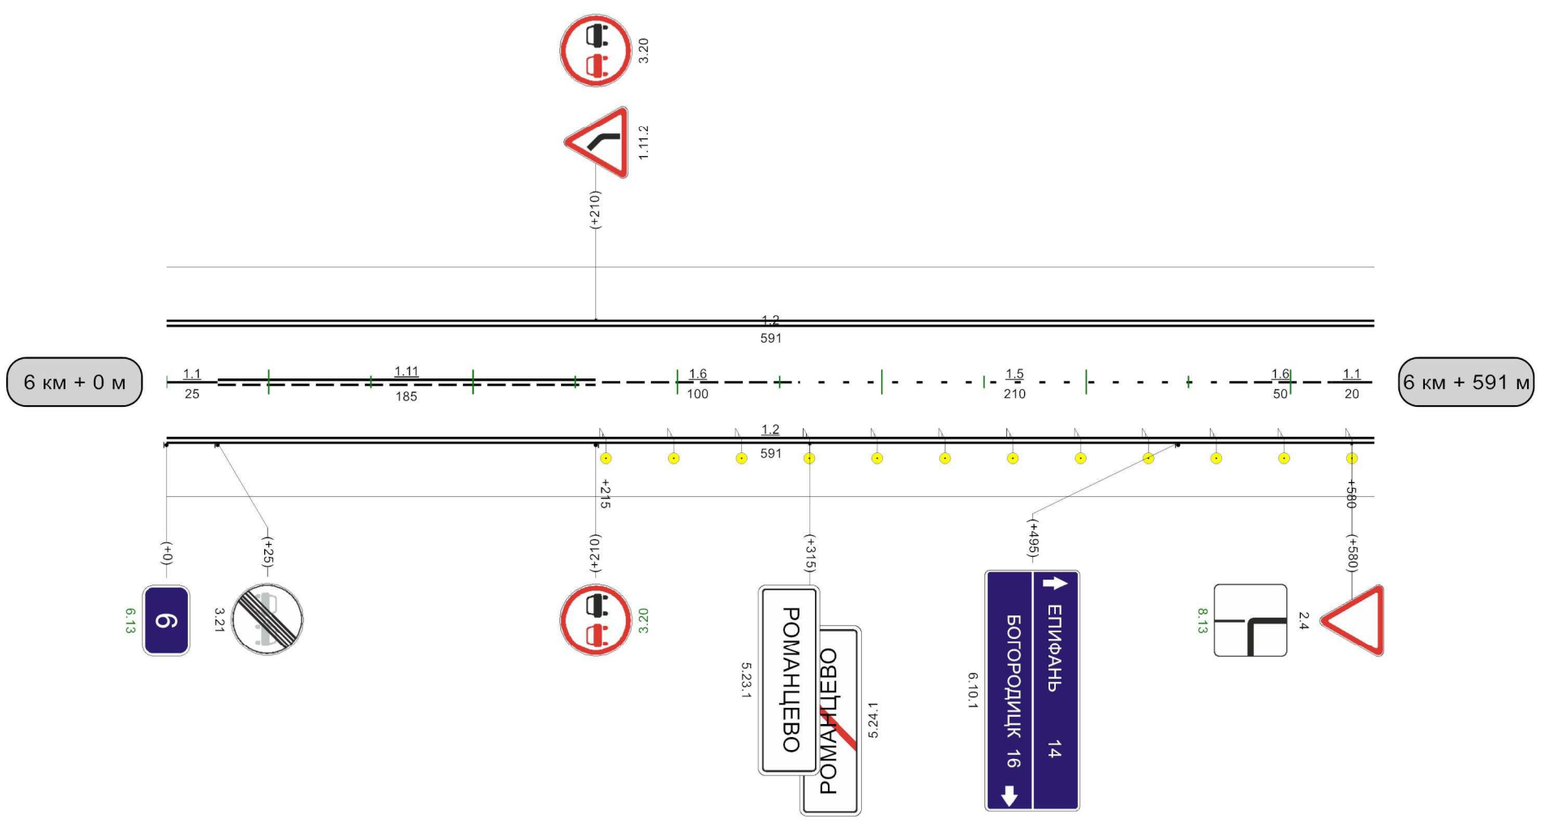

Видимость автомобиля в прямом направлении	

591м