М 1:3000

Узловая-Богородицк- ап к н.п. Болотовка через Прилесье

Кривые в плане	298 — R=331м P=7; a=27° — 457 — 491 — R=494м P=29; a=10° — 576
Элементы дороги в продольном профиле	19 — 192 — 15 — R=6616м — 307 — 2
Видимость автомобиля в обратном направлении	
Характеристики проезжей части	6,00

Разметка на участке:
1.1 : 325,00 м
1.5 : 400,00 м
1.6 : 50,00 м
1.7 : 40,00 м
1.11 : 140,00 м
1.12 : 6,00 м

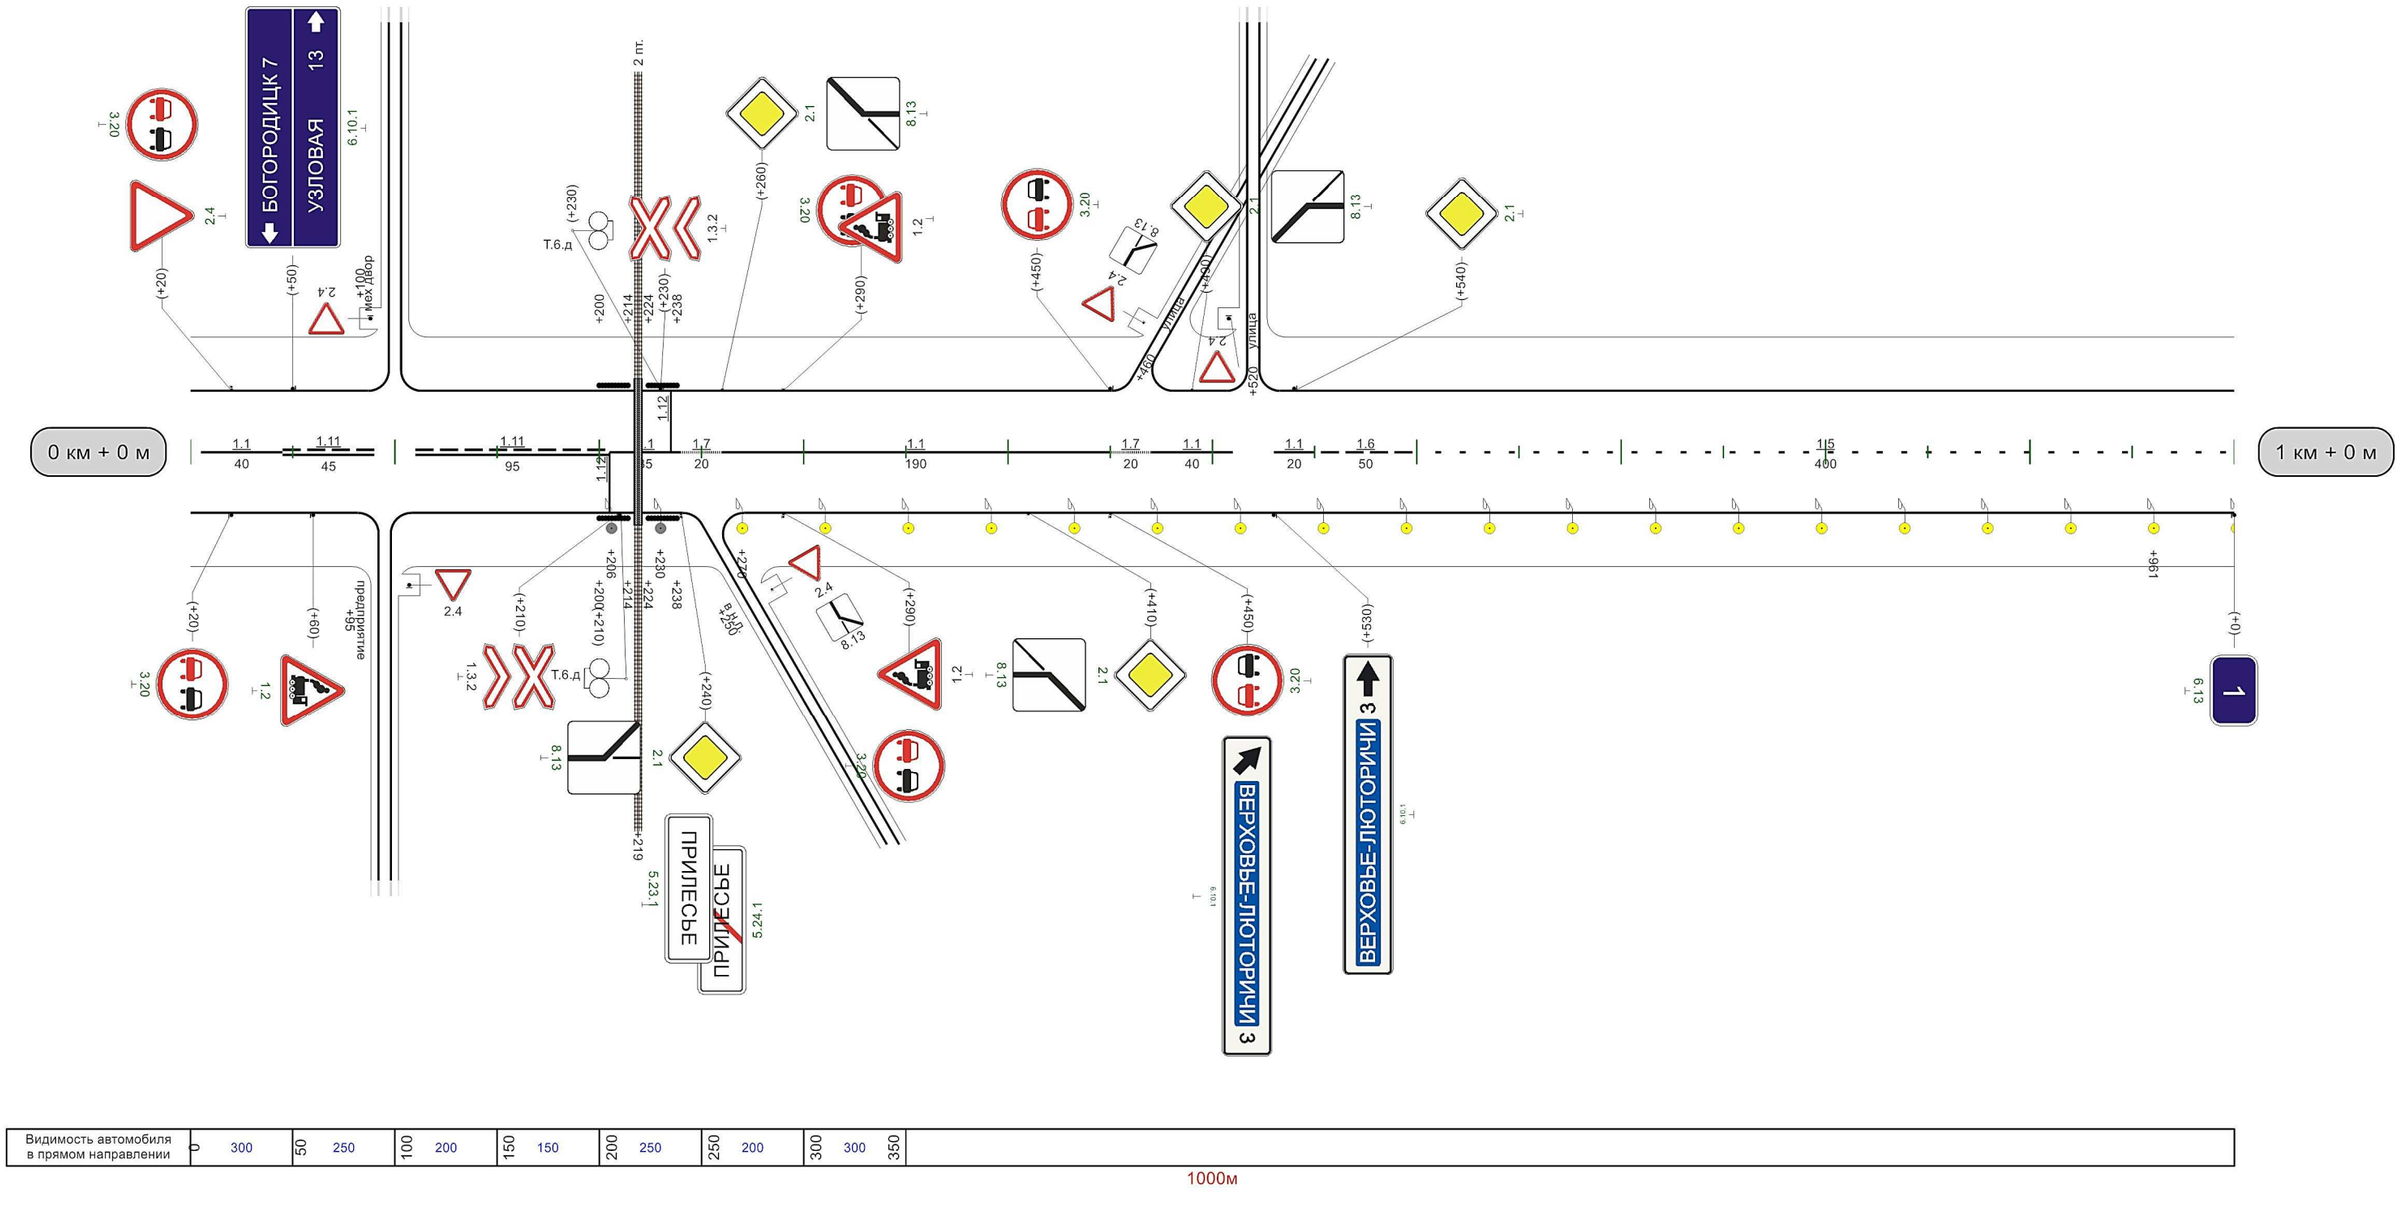

Видимость автомобиля в прямом направлении	0	300	50	250	100	200	150	150	200	250	250	200	300	300	350

1000м

М 1:3000

Узловая-Богородицк- ап к н.п. Болотовка через Прилесье

Кривые в плане	242 R=312м P=17; a=11° 305 — 374 R=162м P=2; a=44° 554 — 583 R=85м P=1; a=35° 732
Элементы дороги в продольном профиле	2 — 7 — 901 R=18567м
Видимость автомобиля в обратном направлении	700 250 | 750 200 | 800 250 | 850 300 | 900 300 | 950
Характеристики проезжей части	6,00

Разметка на участке:
1.1 : 430,00 м
1.5 : 90,00 м
1.6 : 140,00 м
1.11 : 300,00 м

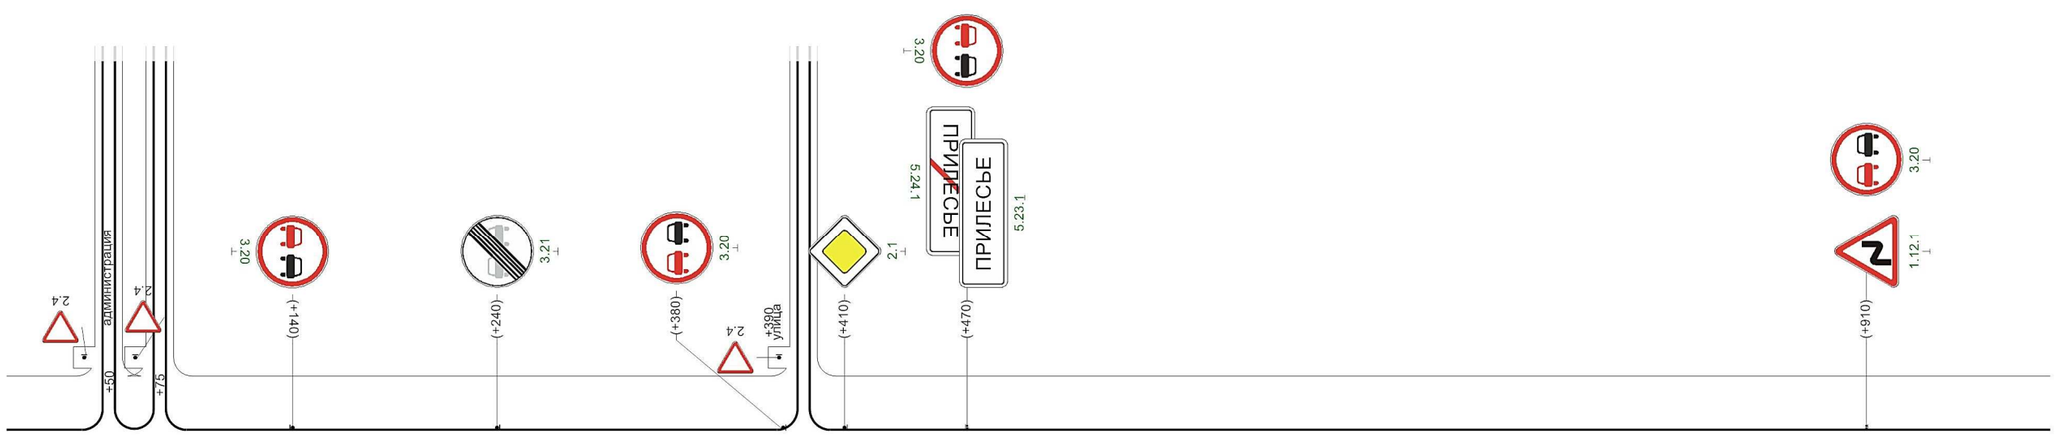

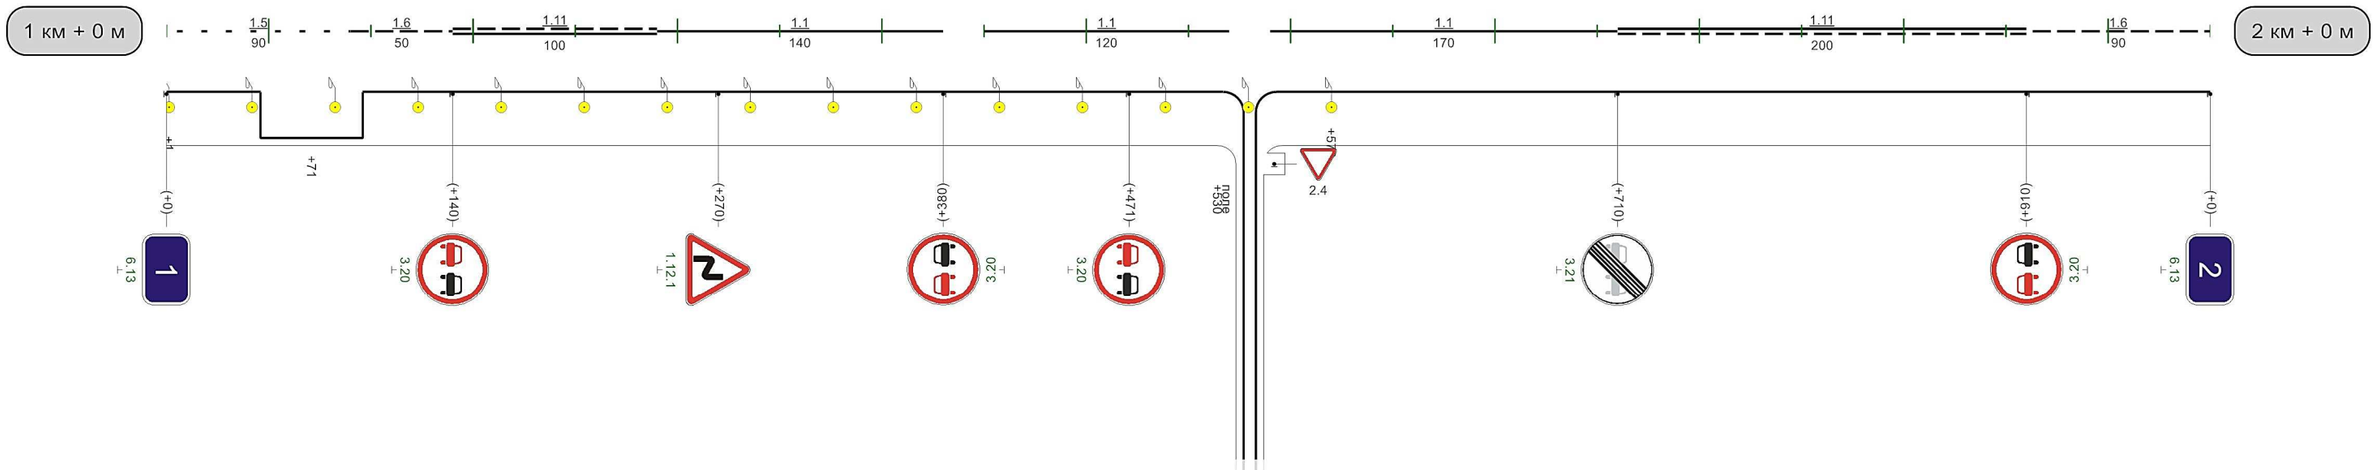

Видимость автомобиля в прямом направлении	400 300 | 450 250 | 500 200 | 550 200 | 600

1000м

М 1:3000

Узловая-Богородицк- ап к н.п. Болотовка через Прилесье

| | | |

М 1:3000

Узловая-Богородицк- ап к н.п. Болотовка через Прилесье

Разметка на участке:
1.5 : 425,00 м
1.6 : 200,00 м
1.11 : 375,00 м

Кривые в плане	
Элементы дороги в продольном профиле	1 R=6819м 43 — 27 — 343 — 18 — R=23830м — 739 — 2
Видимость автомобиля в обратном направлении	0 150 | 50 150 | 100 150 | 150 200 | 200 250 | 250 300 | 300
Характеристики проезжей части	6,00

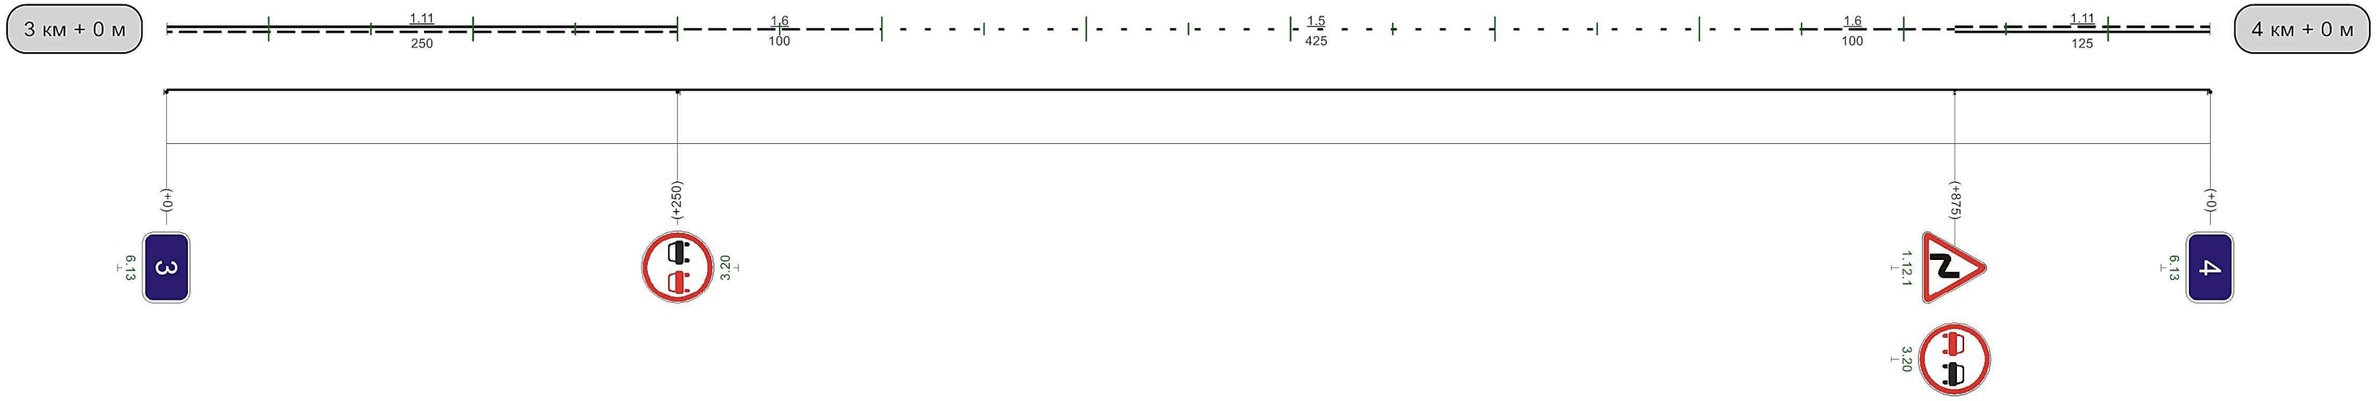

Видимость автомобиля в прямом направлении	

1000м

М 1:3000

Узловая-Богородицк- ап к н.п. Болотовка через Прилесье

Разметка на участке:
1.1 : 288,00 м
1.11 : 75,00 м

Кривые в плане	76 R=156м P=4; a=20° 188 316 R=39м P=0; a=61°
Элементы дороги в продольном профиле	2
Видимость автомобиля в обратном направлении	250 200 300 250 350
Характеристики проезжей части	6,00

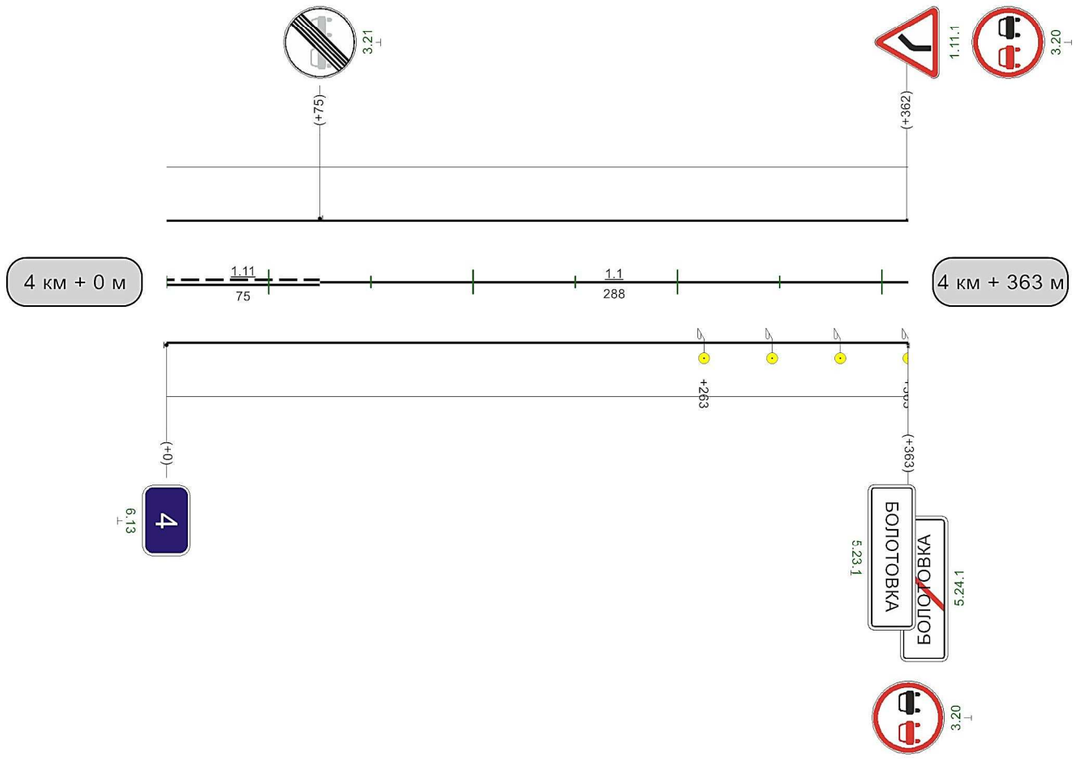

Видимость автомобиля в прямом направлении	

363м