


Автоподъезд к населенному пункту Малое Скуратово от автодороги М-2 "Крым"- Скуратовский

Кривые в плане	506 R=156м P=4; a=25° 633											
Элементы дороги в продольном профиле	9 15 14 4 4 41 40 918 12											
Видимость автомобиля в обратном направлении	R=5045м 105 138 R=7879м 285 321 R=2100м 415 447 R=8902м 685 250 735 200 785 200 835 150 885 150 935 150 985											
Характеристики проезжей части	6,00											

Разметка на участке:
1.1 : 325,00 м
1.5 : 95,00 м
1.6 : 200,00 м
1.11 : 360,00 м

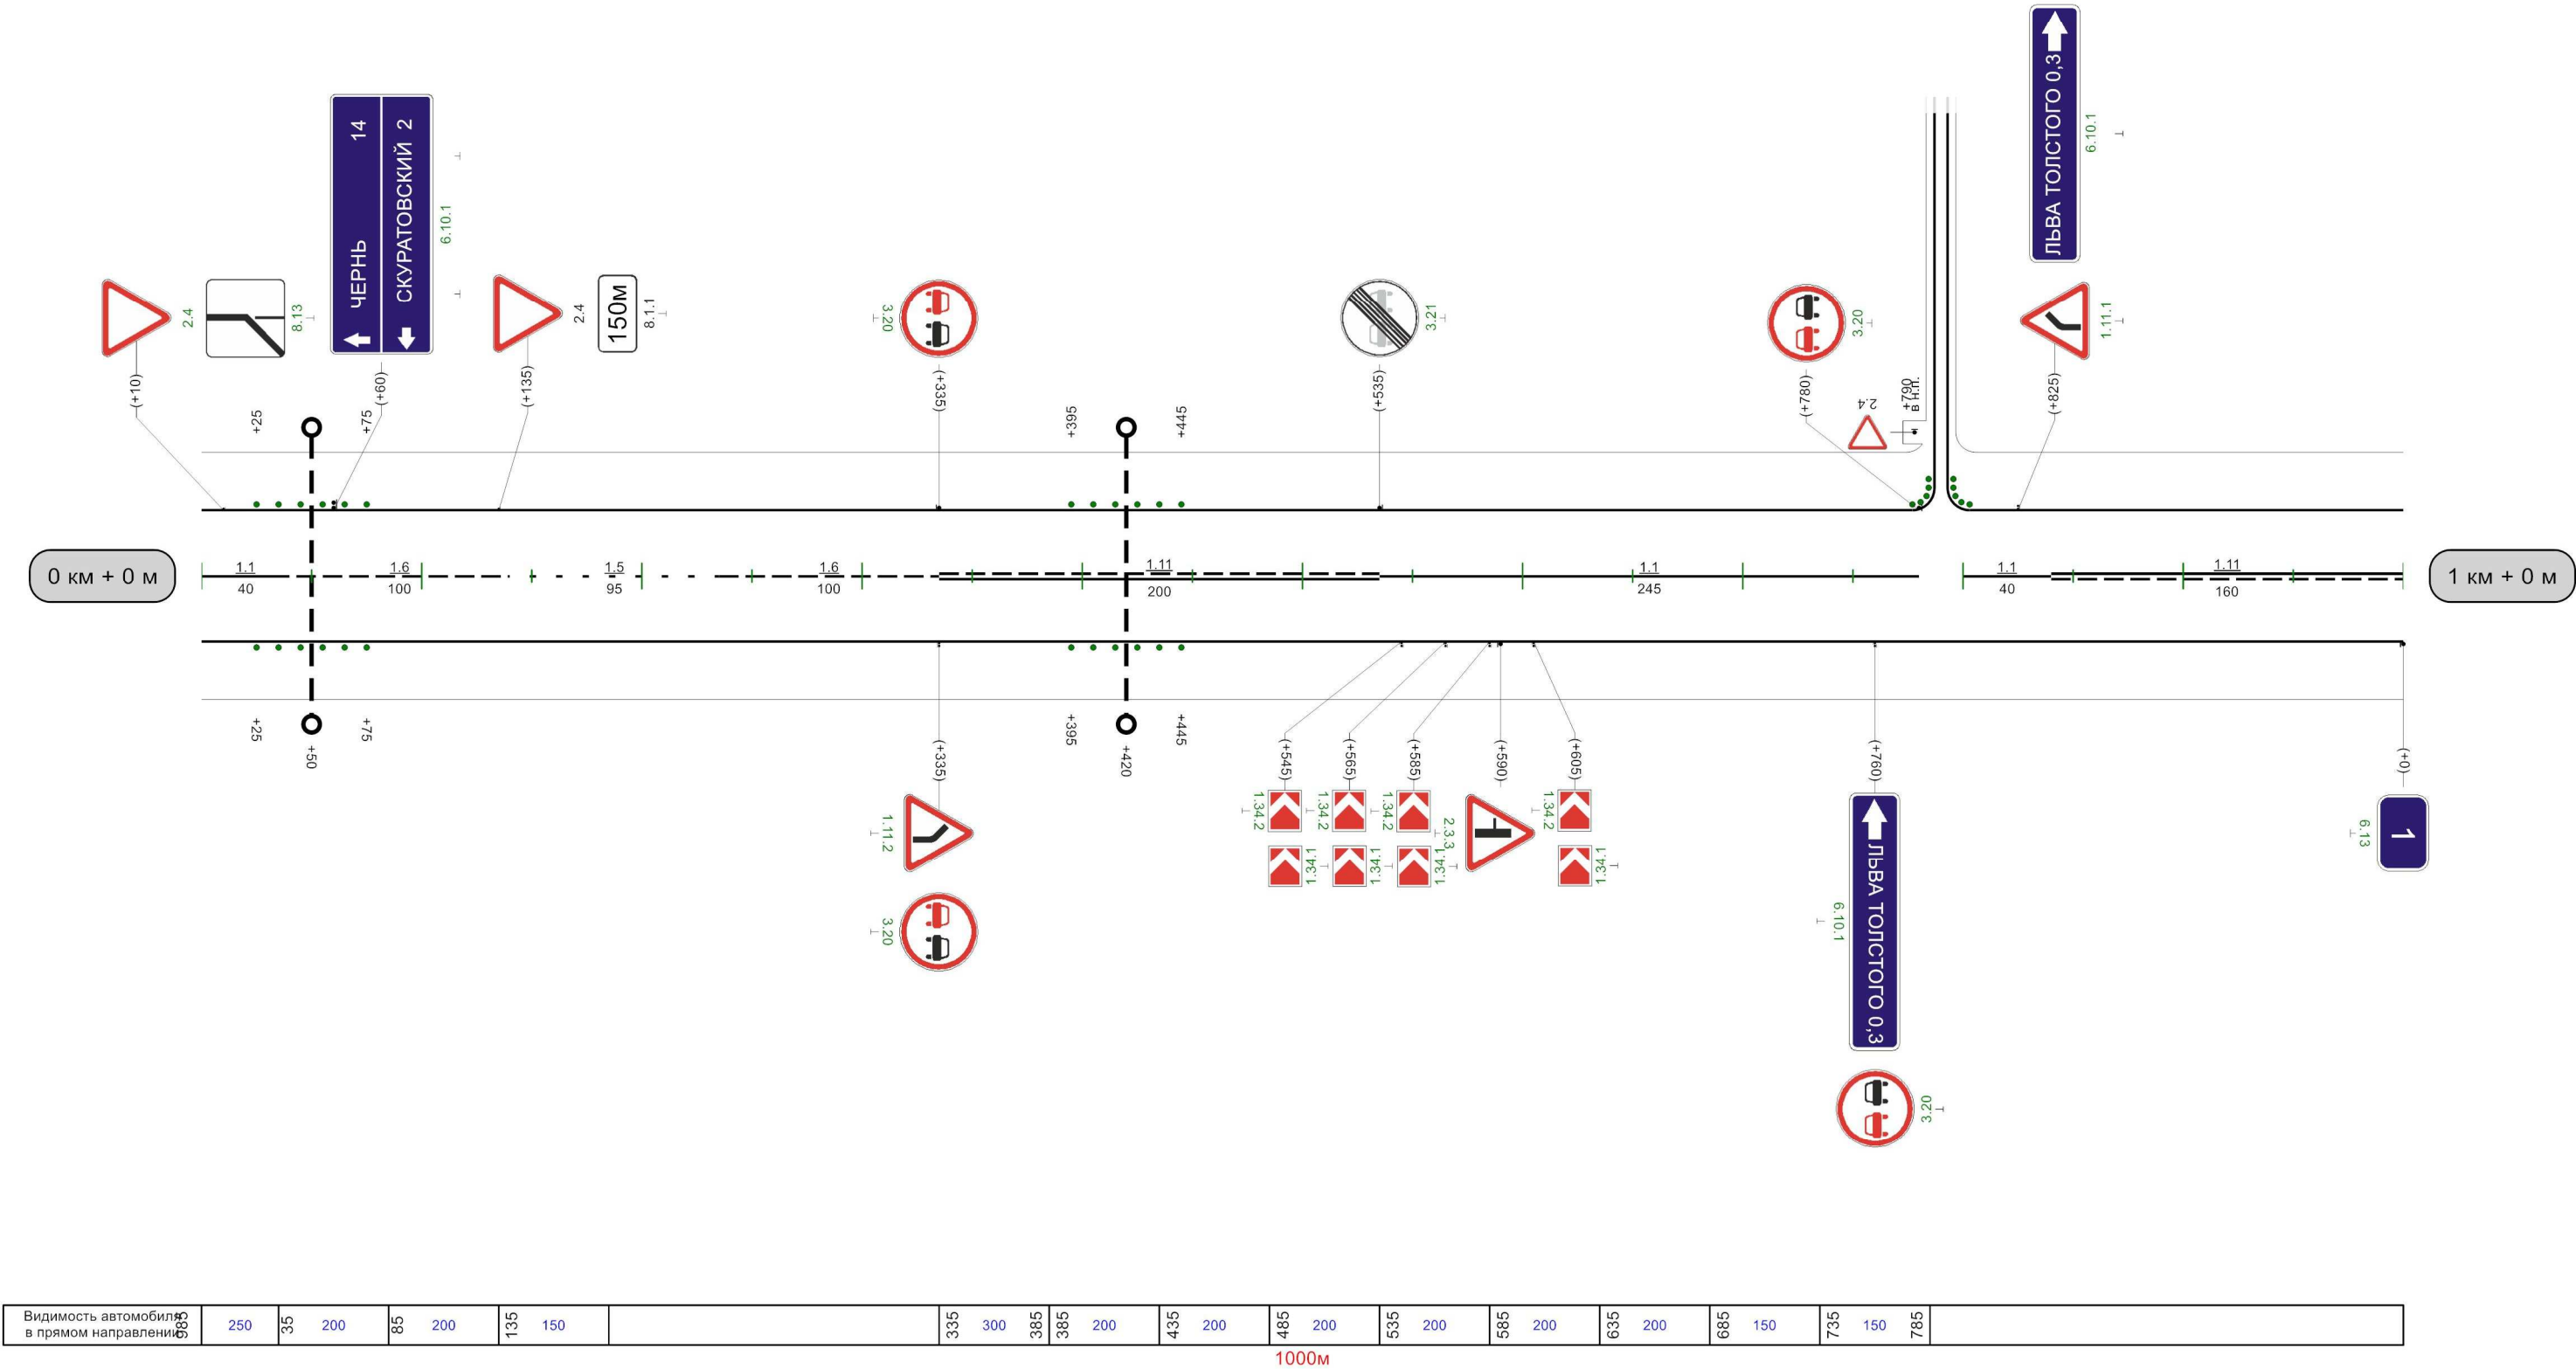

Разметка на участке:
1.1 : 595,00 м
1.6 : 100,00 м
1.11 : 235,00 м
1.12 : 3,00 м

