
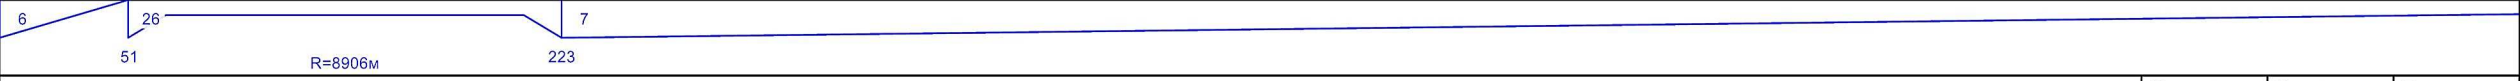
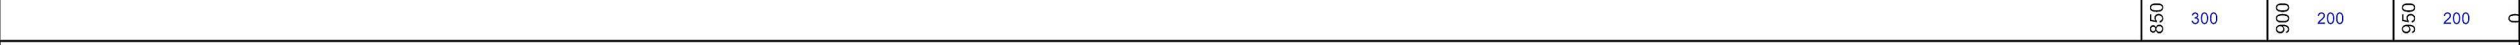
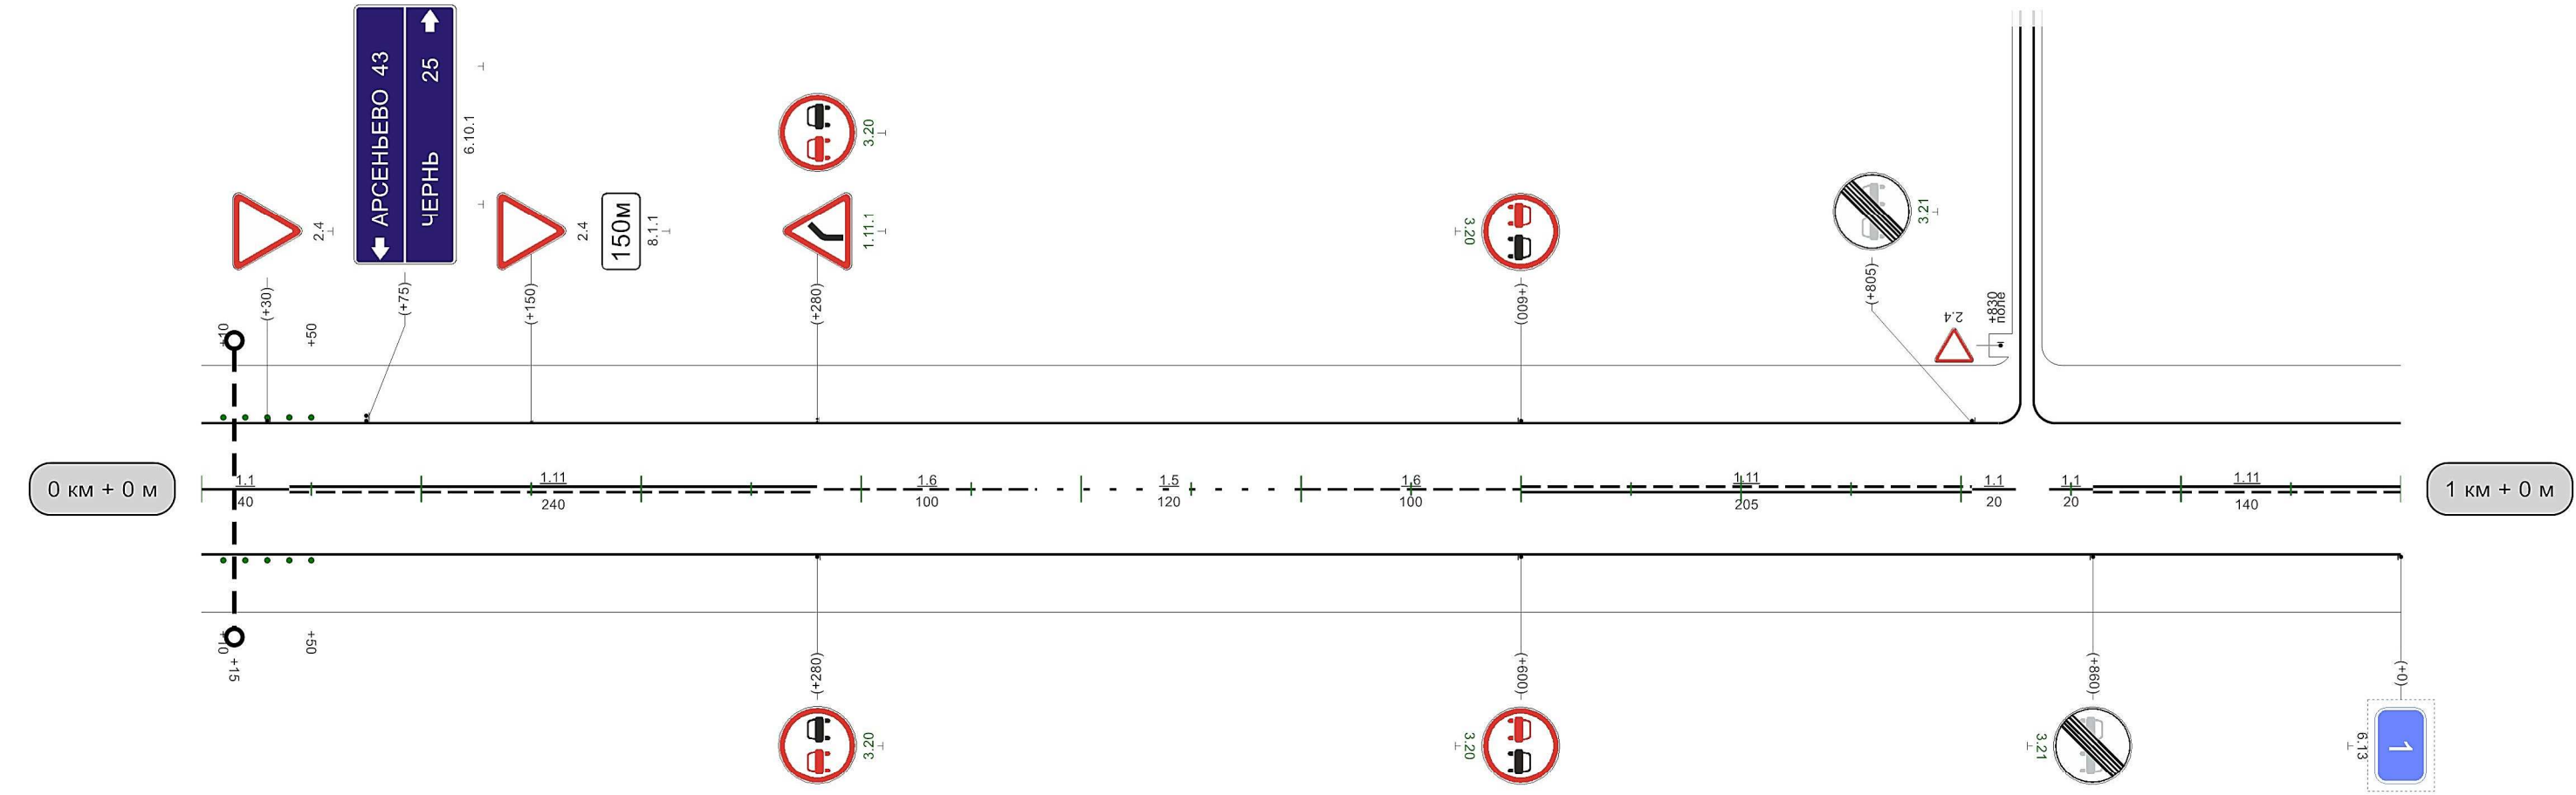


Кривые в плане							
Элементы дороги в продольном профиле							
Видимость автомобиля в обратном направлении							
Характеристики проезжей части	6,00						

Разметка на участке:
1.1 : 80,00 м
1.5 : 120,00 м
1.6 : 200,00 м
1.11 : 585,00 м

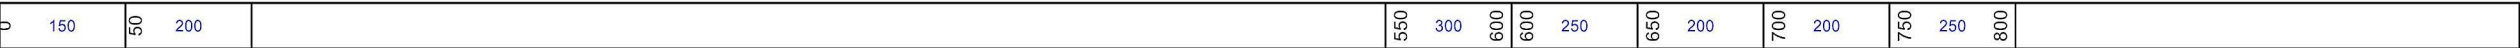


Видимость автомобиля в прямом направлении	0	150	50	200									
---	---	-----	----	-----	--	--	--	--	--	--	--	--	--

Автоподъезд к н.п. Троицкое-Бачурино

Разметка на участке:
1.1 : 40,00 м
1.5 : 350,00 м
1.6 : 200,00 м
1.11 : 410,00 м

Кривые в плане													

Видимость автомобиля в обратном направлении	0	250	50	250	100	300		200	300	250		950	200
Характеристики проезжей части	6,00												

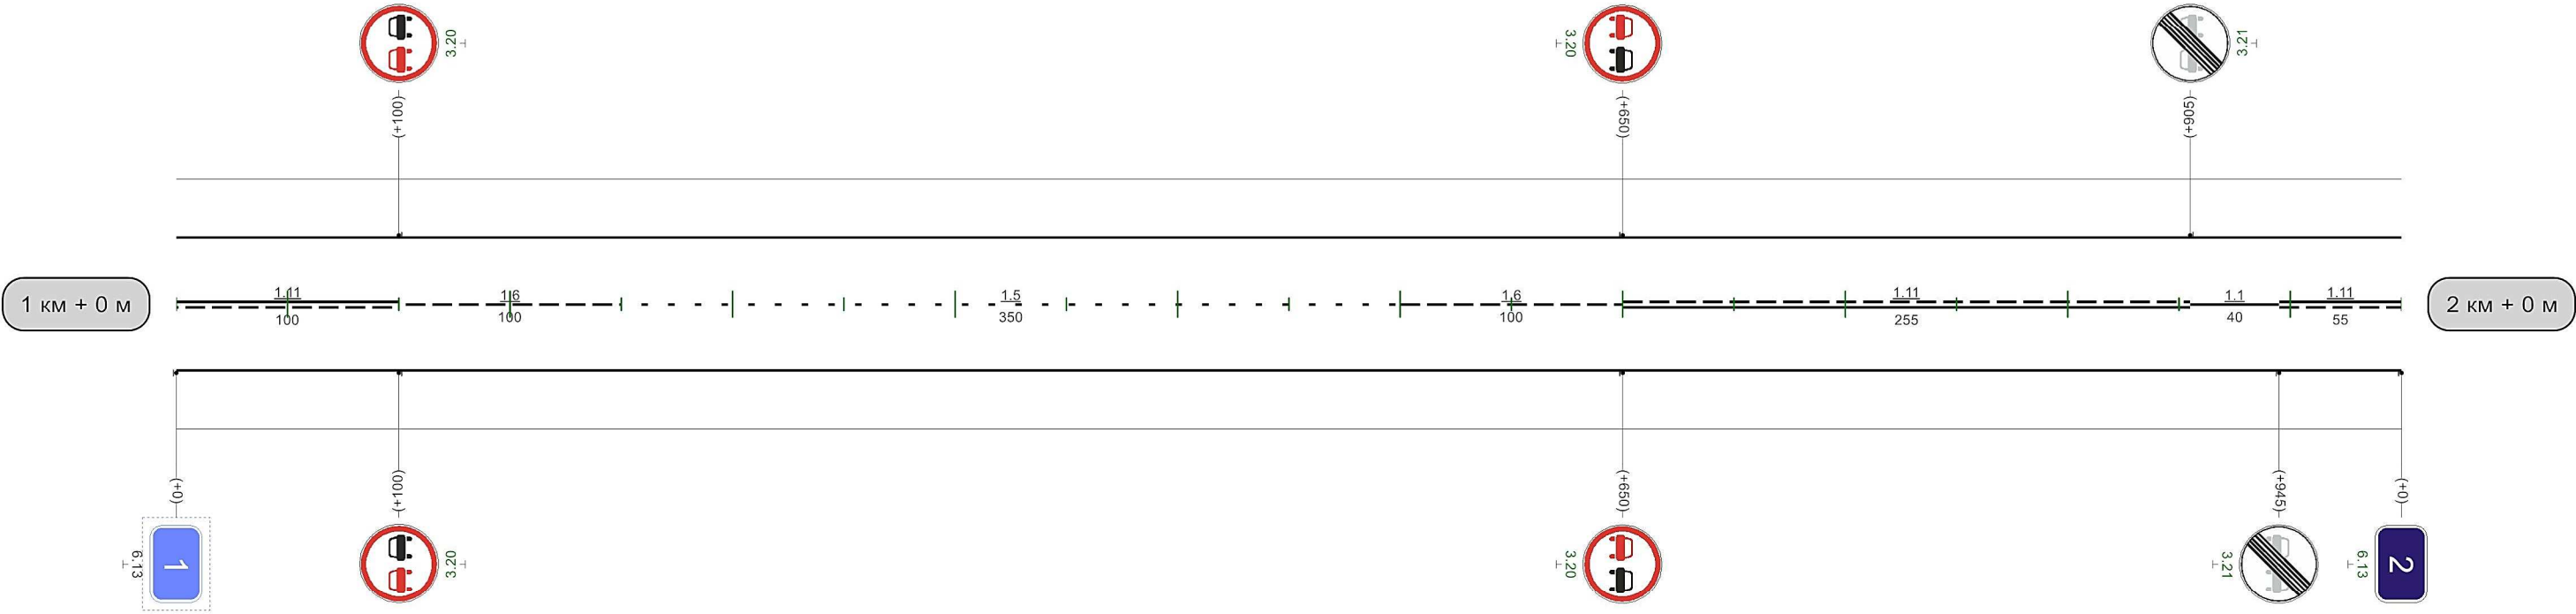


Видимость автомобиля в прямом направлении											650	250	700	200	750	200	800	200	850	150	900	
---	--	--	--	--	--	--	--	--	--	--	-----	-----	-----	-----	-----	-----	-----	-----	-----	-----	-----	--

1000м

Автоподъезд к н.п. Троицкое-Бачурино

Кривые в плане										
Элементы дороги в продольном профиле										
Видимость автомобиля в обратном направлении	200	50	200	100	200	150	250	200	300	250
Характеристики проезжей части	6,00									

Разметка на участке:
1.1 : 50,00 м
1.5 : 282,00 м
1.6 : 218,00 м
1.11 : 405,00 м
1.17 : 20,00 м

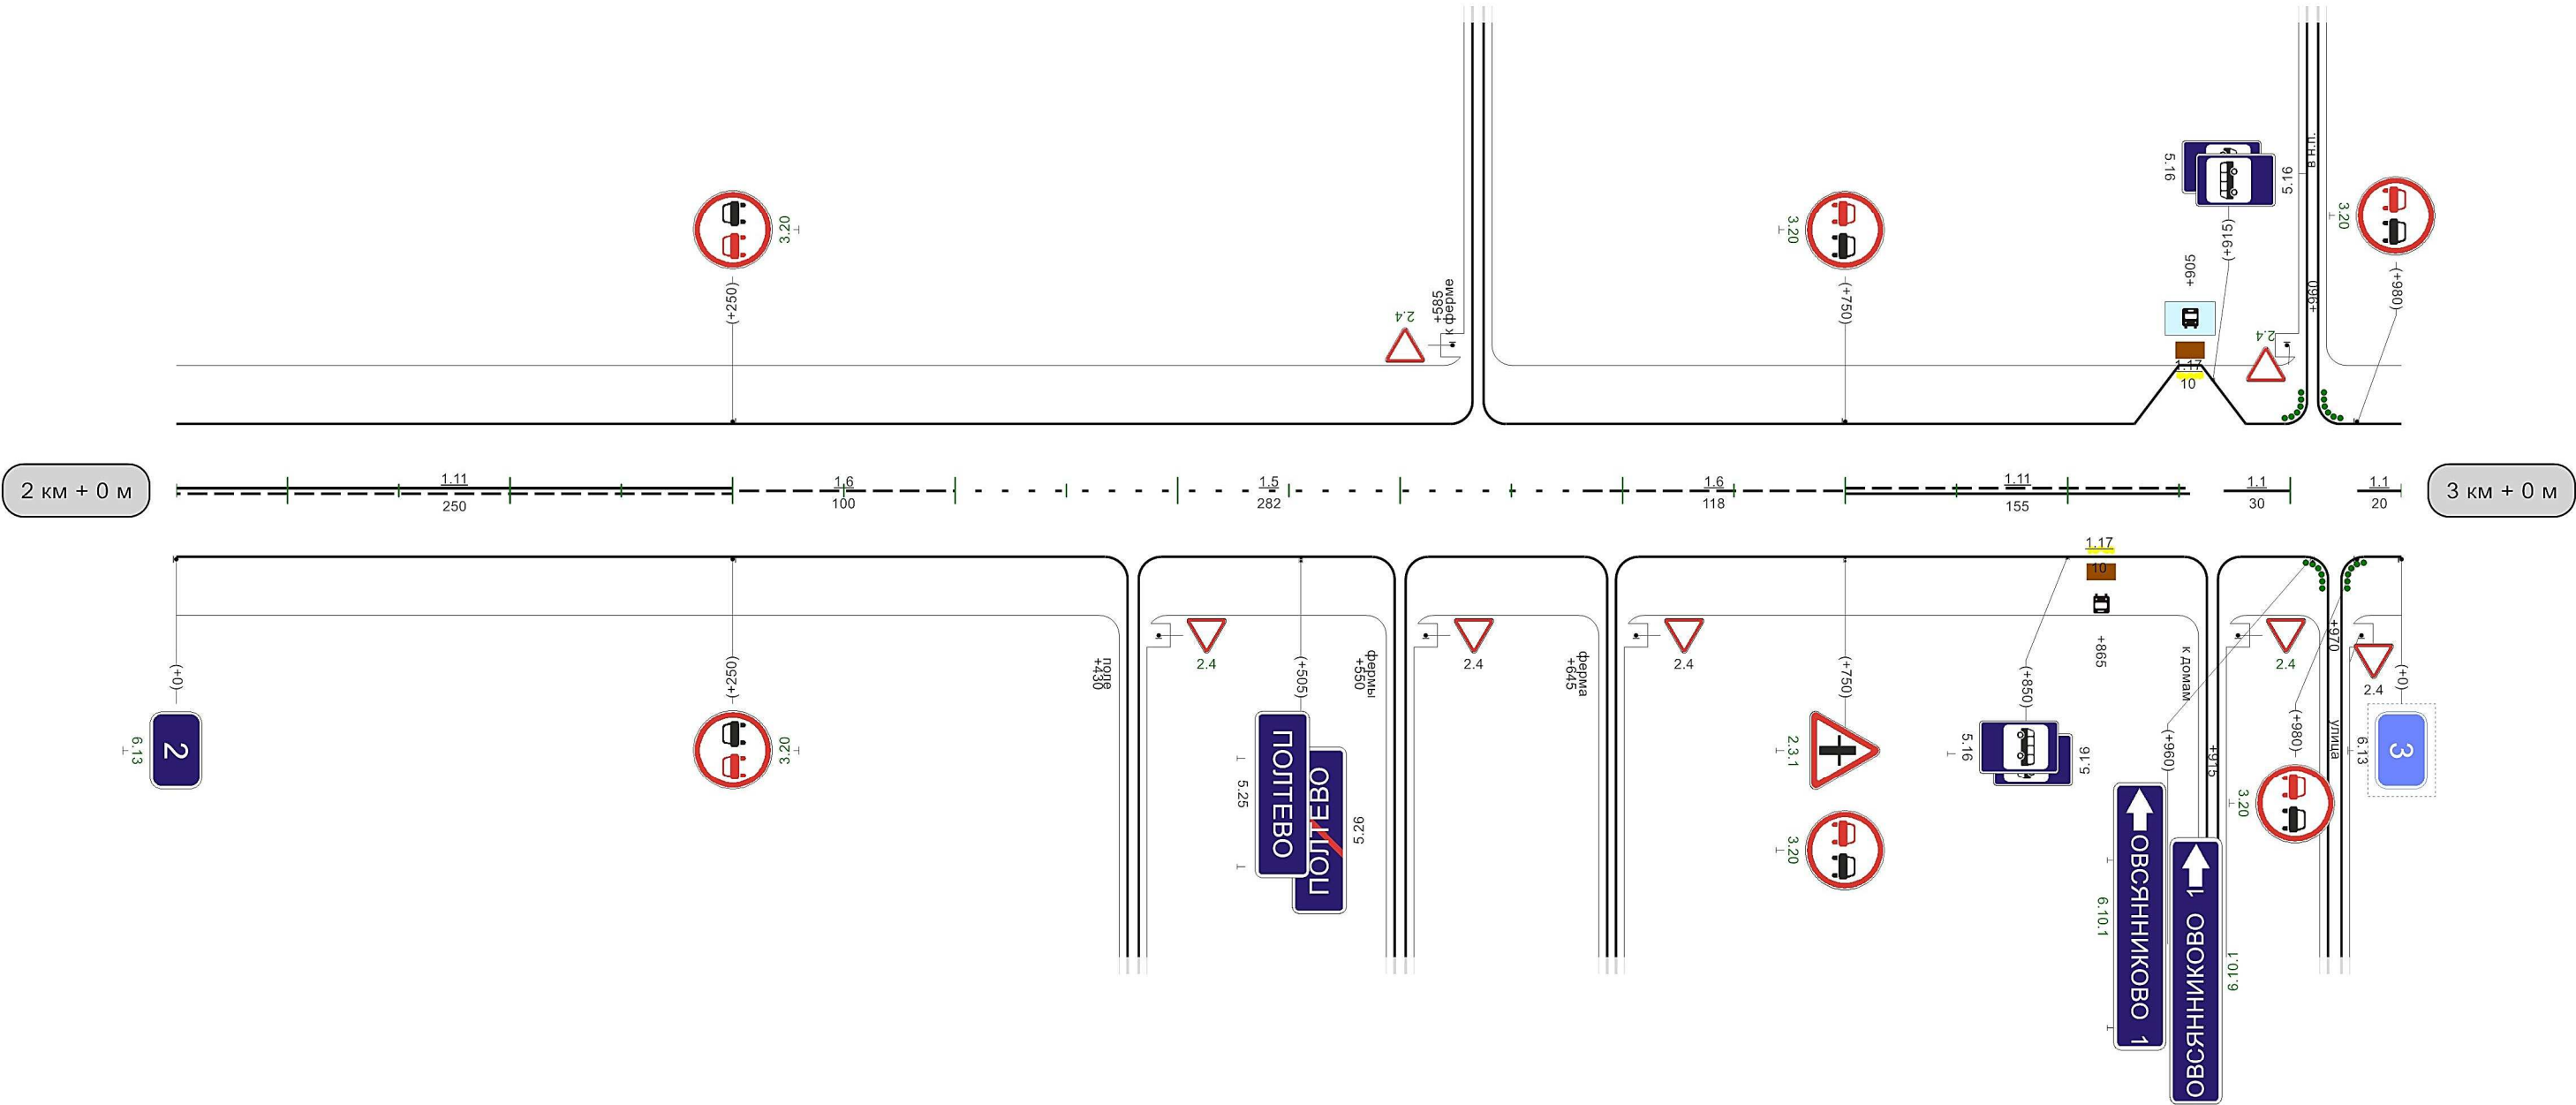

Видимость автомобиля в прямом направлении	750	300	800	250	850	200	900	150	950	150	0
---	-----	-----	-----	-----	-----	-----	-----	-----	-----	-----	---


1000м

Видимость автомобиля в прямом направлении	0	200	50	200	100	250	150	300	200	250	250	300	200	350	200	400	150	450	150				700	250	750	750	200	800	150	850	150	900	150	950	100	0
--	---	-----	----	-----	-----	-----	-----	-----	-----	-----	-----	-----	-----	-----	-----	-----	-----	-----	-----	--	--	--	-----	-----	-----	-----	-----	-----	-----	-----	-----	-----	-----	-----	-----	---



Кривые в плане																				
Элементы дороги в продольном профиле																				
Видимость автомобиля в обратном направлении	150	50	150	100	150	150	200	200	300									500	250	550
Характеристики проезжей части	6,00																			


Разметка на участке:
1.1 : 50,00 м
1.6 : 170,00 м
1.11 : 760,00 м

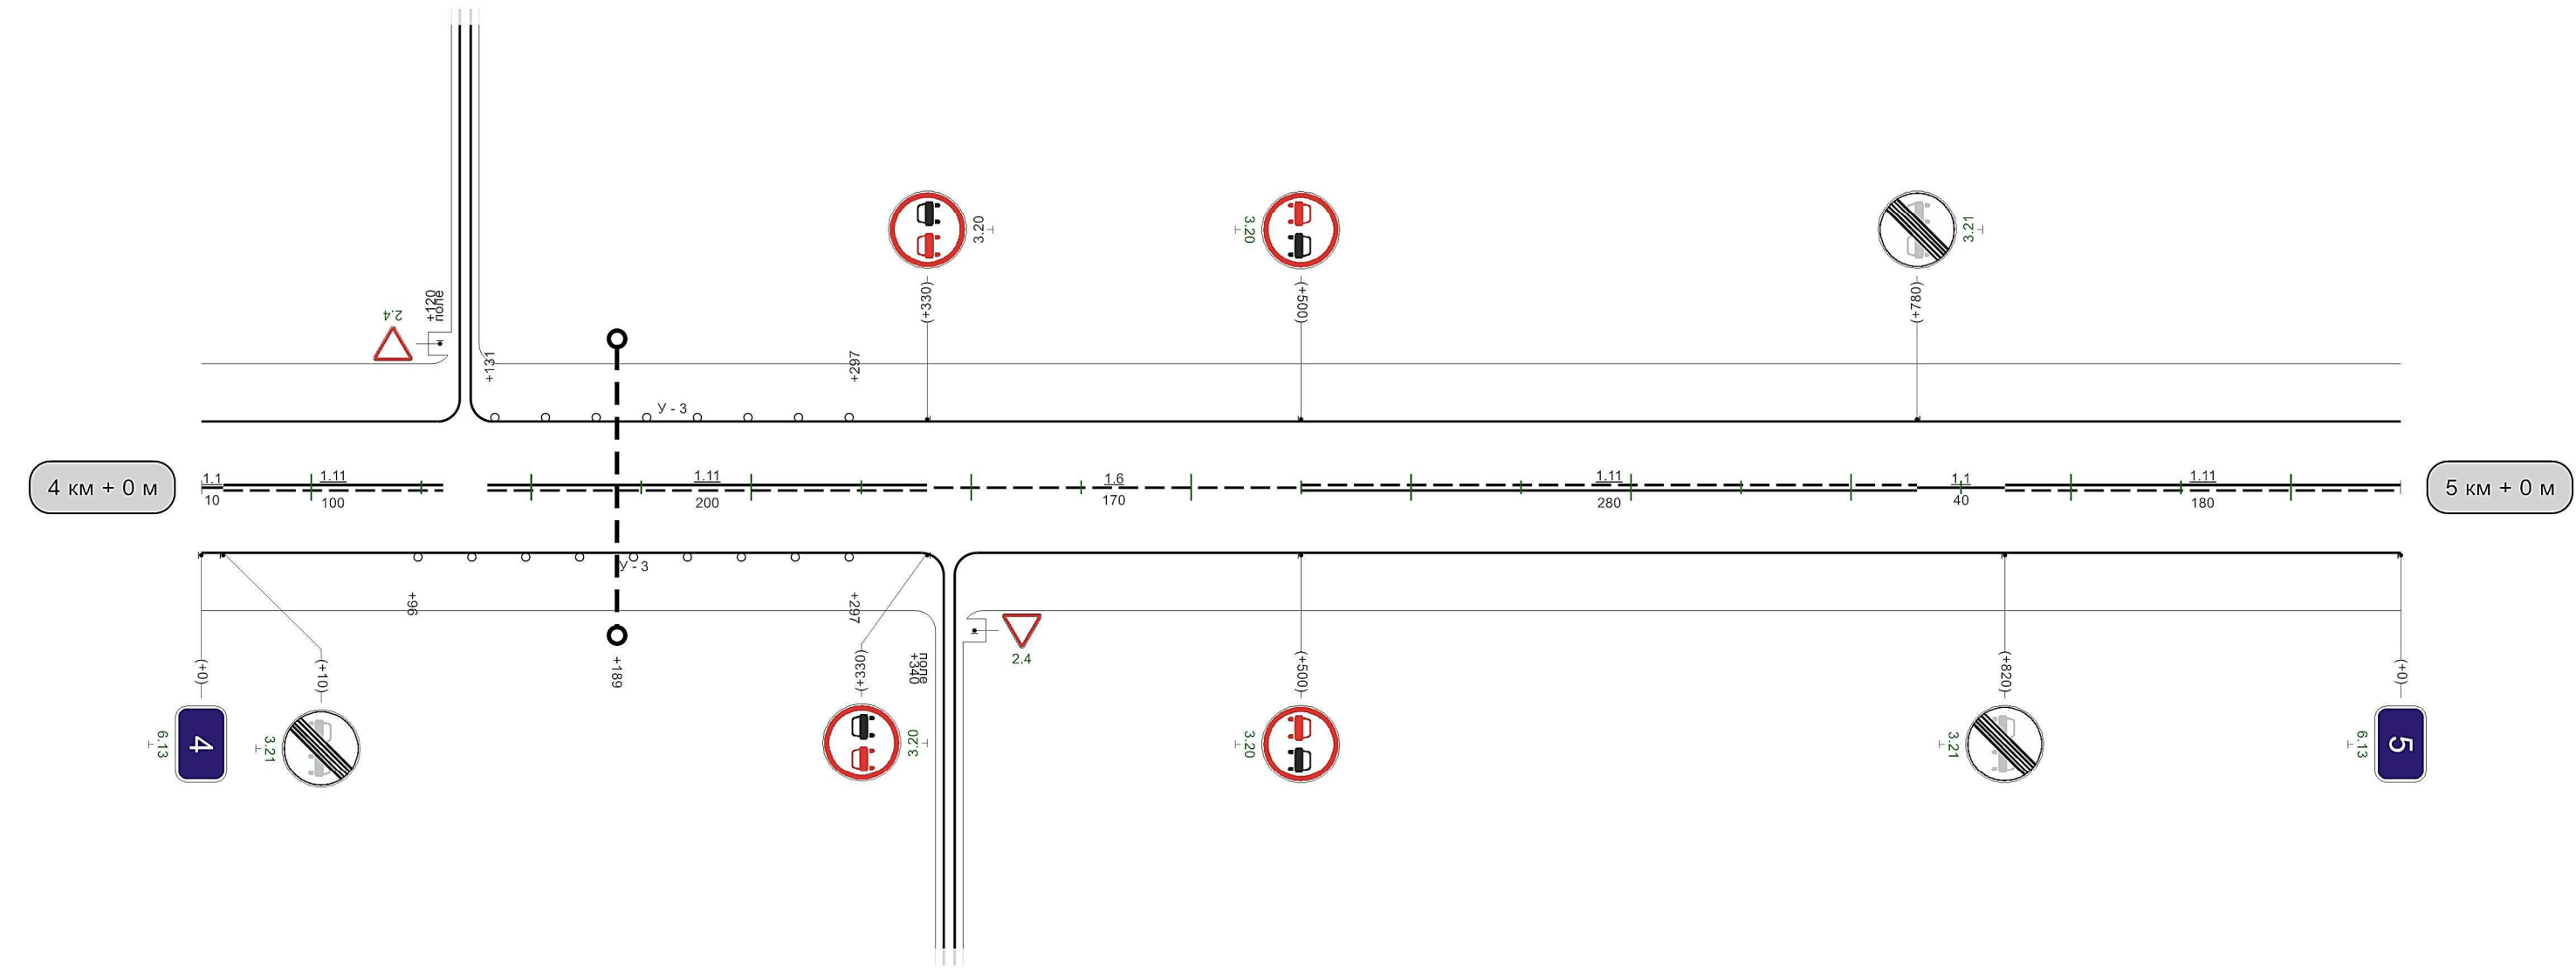

Видимость автомобиля в прямом направлении																				
---	--	--	--	--	--	--	--	--	--	--	--	--	--	--	--	--	--	--	--	--

Кривые в плане						
	104		R=646м P=46; a=8° 327			
Элементы дороги в продольном профиле	4					
Видимость автомобиля в обратном направлении	0	200	50	250	100	300 150
Характеристики проезжей части	6,00					


Разметка на участке:
1.5 : 725,00 м
1.6 : 175,00 м
1.11 : 100,00 м



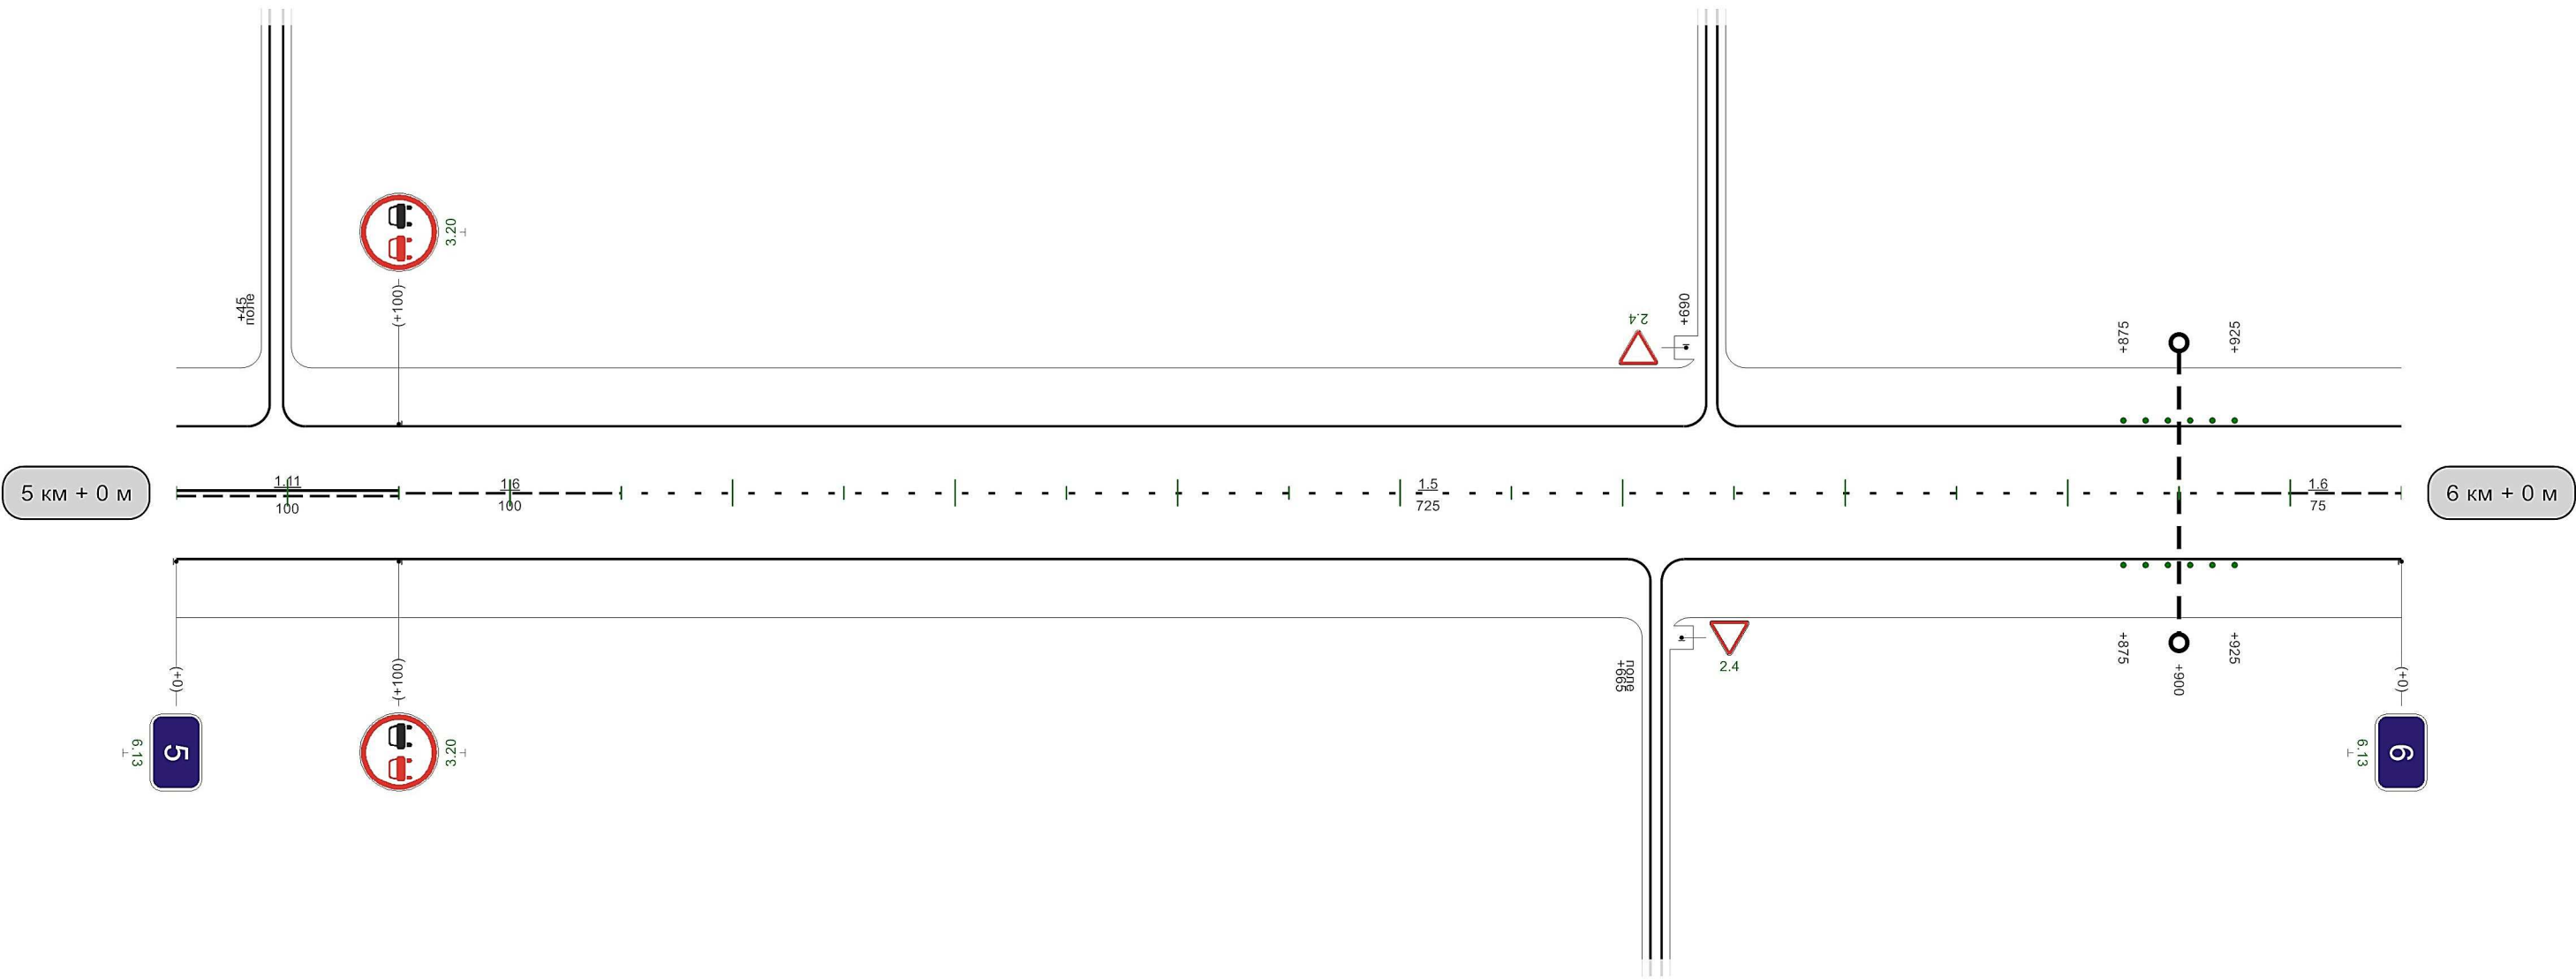


Видимость автомобиля в прямом направлении	950	300
---	-----	-----

1000м


Разметка на участке:
1.1 : 40,00 м
1.6 : 225,00 м
1.11 : 735,00 м

 Кривые в плане																				
Элементы дороги в продольном профиле																				
Видимость автомобиля в обратном направлении				300	150	350	150	400	150	450	200	500	250	550	250	600	300	650		
Характеристики проезжей части	6,00																			

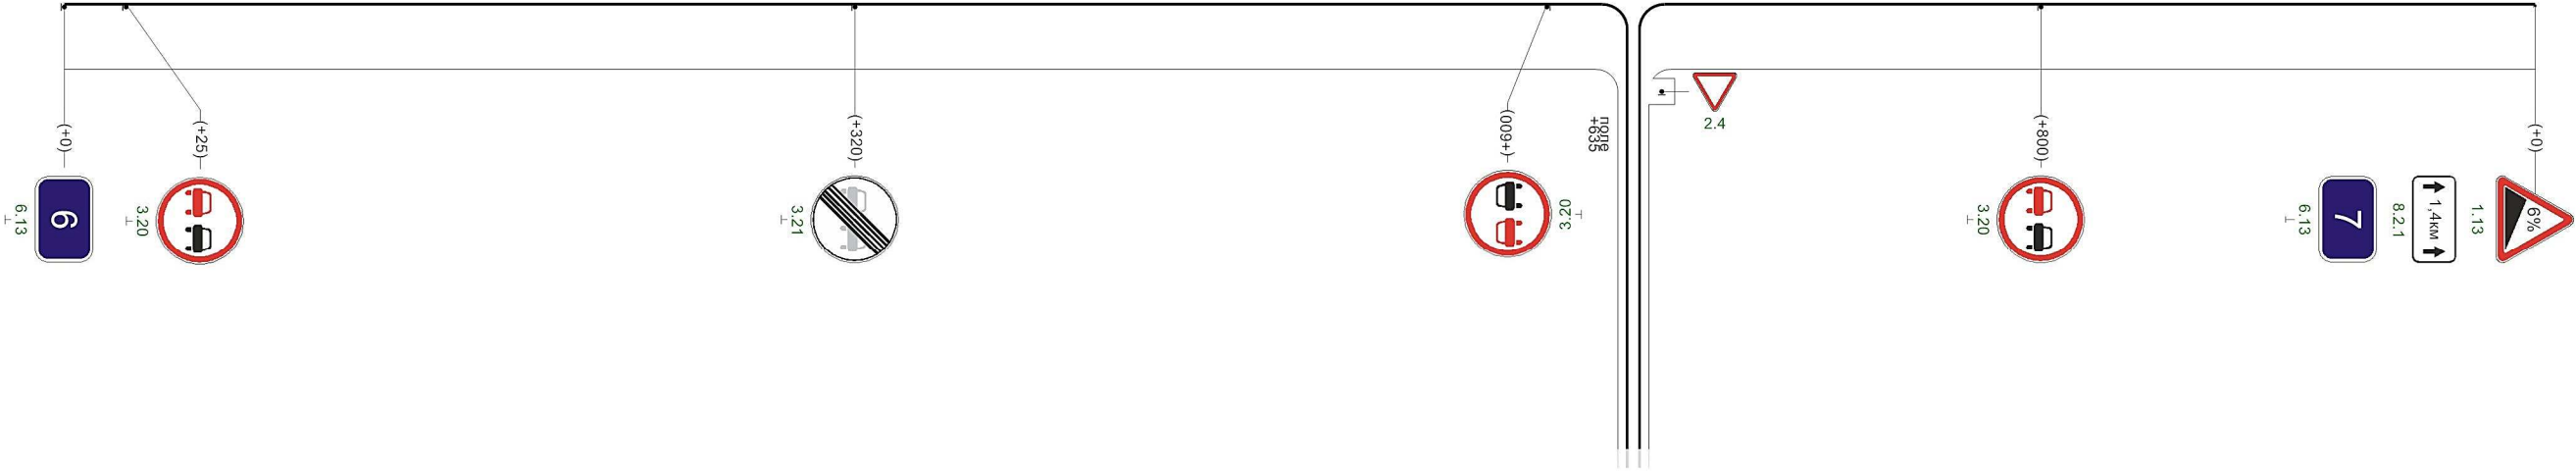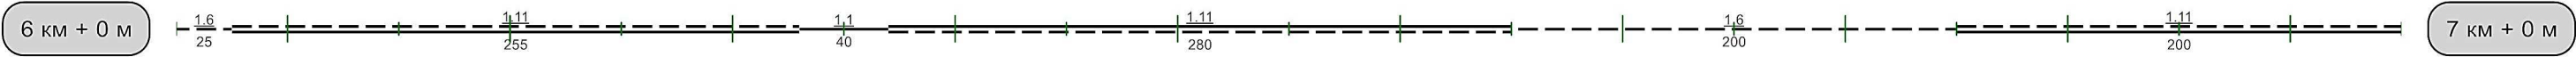
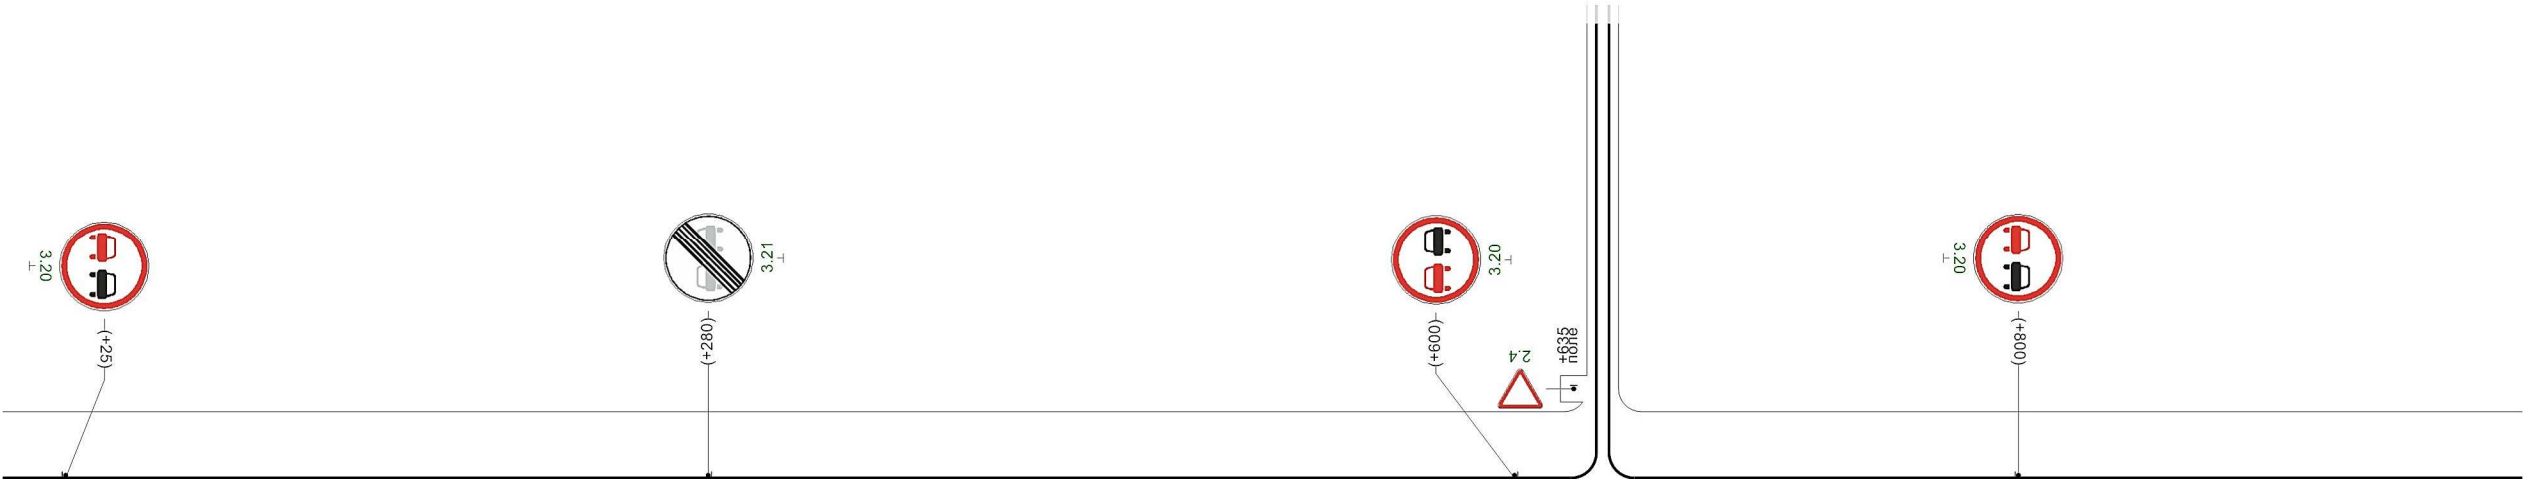


Видимость автомобиля в прямом направлении	0	250	50	200	100	200	150	150	200	150	250	200						050	300	008	008	250	058	200	006	200	056	200	0
---	---	-----	----	-----	-----	-----	-----	-----	-----	-----	-----	-----	--	--	--	--	--	-----	-----	-----	-----	-----	-----	-----	-----	-----	-----	-----	---

1000м

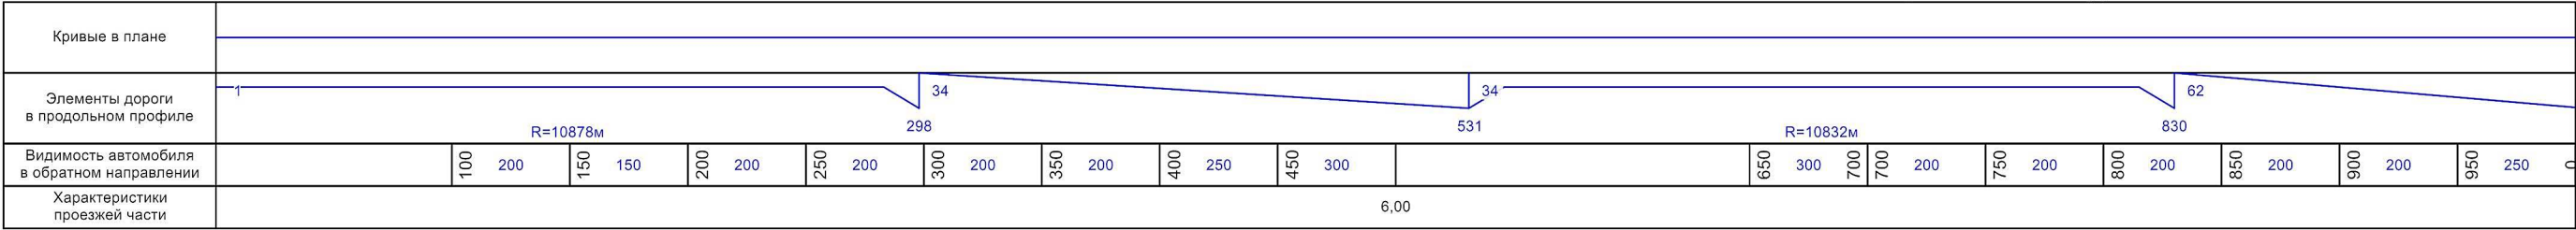


Разметка на участке:
1.1 : 250,00 м
1.5 : 150,00 м
1.6 : 100,00 м
1.11 : 455,00 м
1.14.1 : 6,00 м
1.17 : 20,00 м

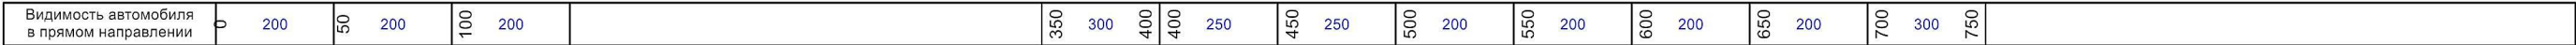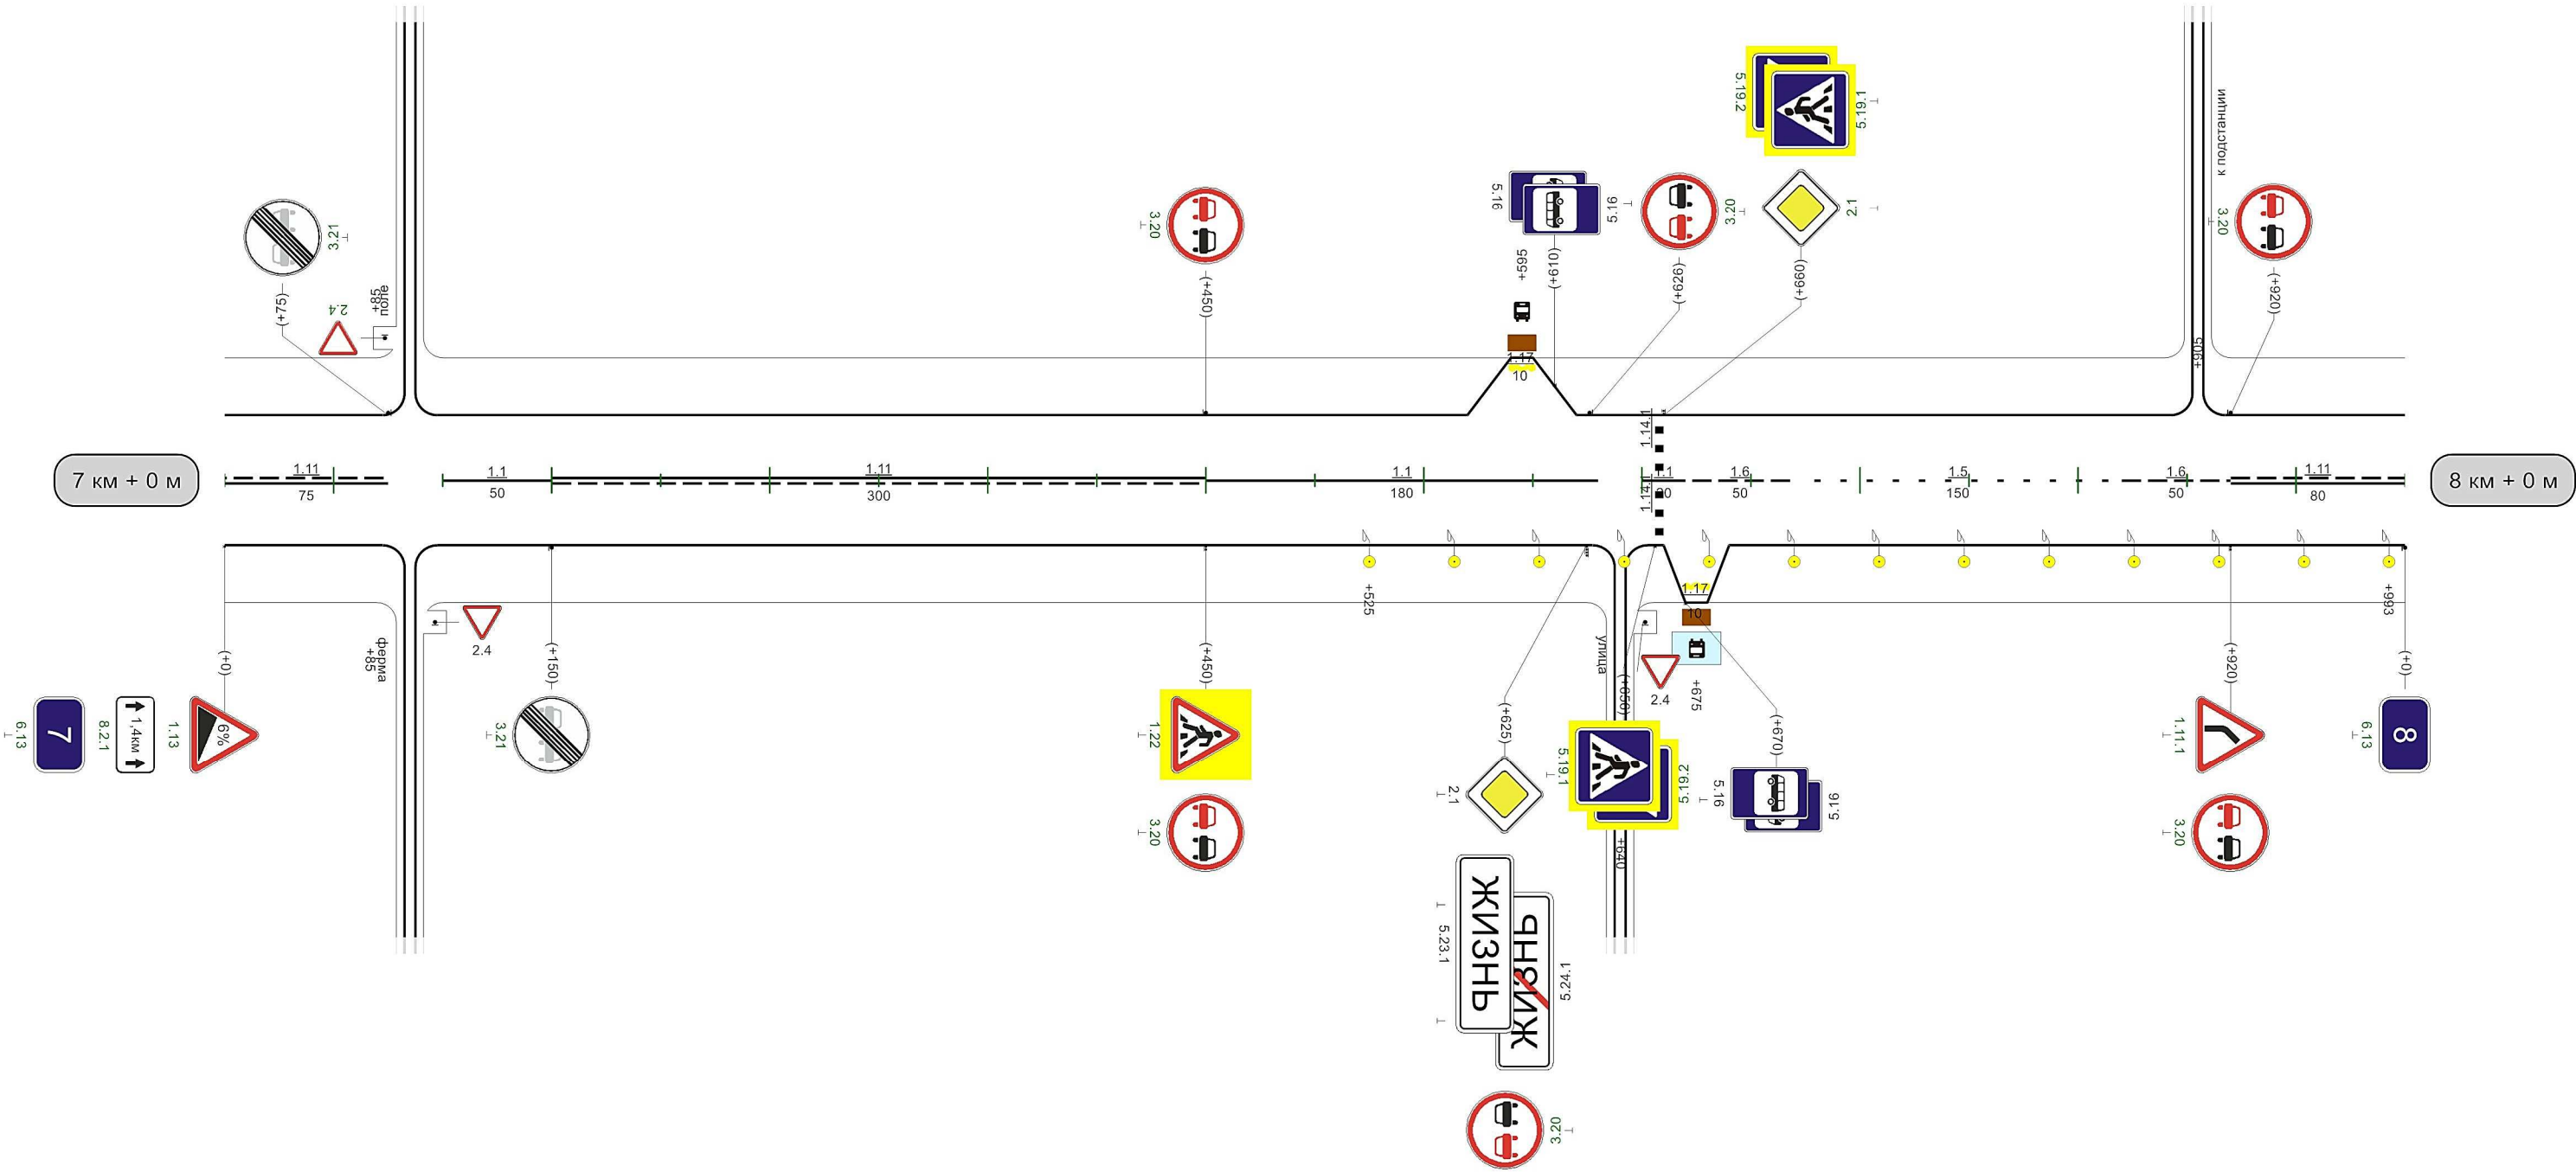

Кривые в плане															
Элементы дороги в продольном профиле															
Видимость автомобиля в обратном направлении															
Характеристики проезжей части															


Разметка на участке:
1.1 : 820,00 м
1.11 : 50,00 м
1.14.1 : 6,00 м
1.17 : 20,00 м

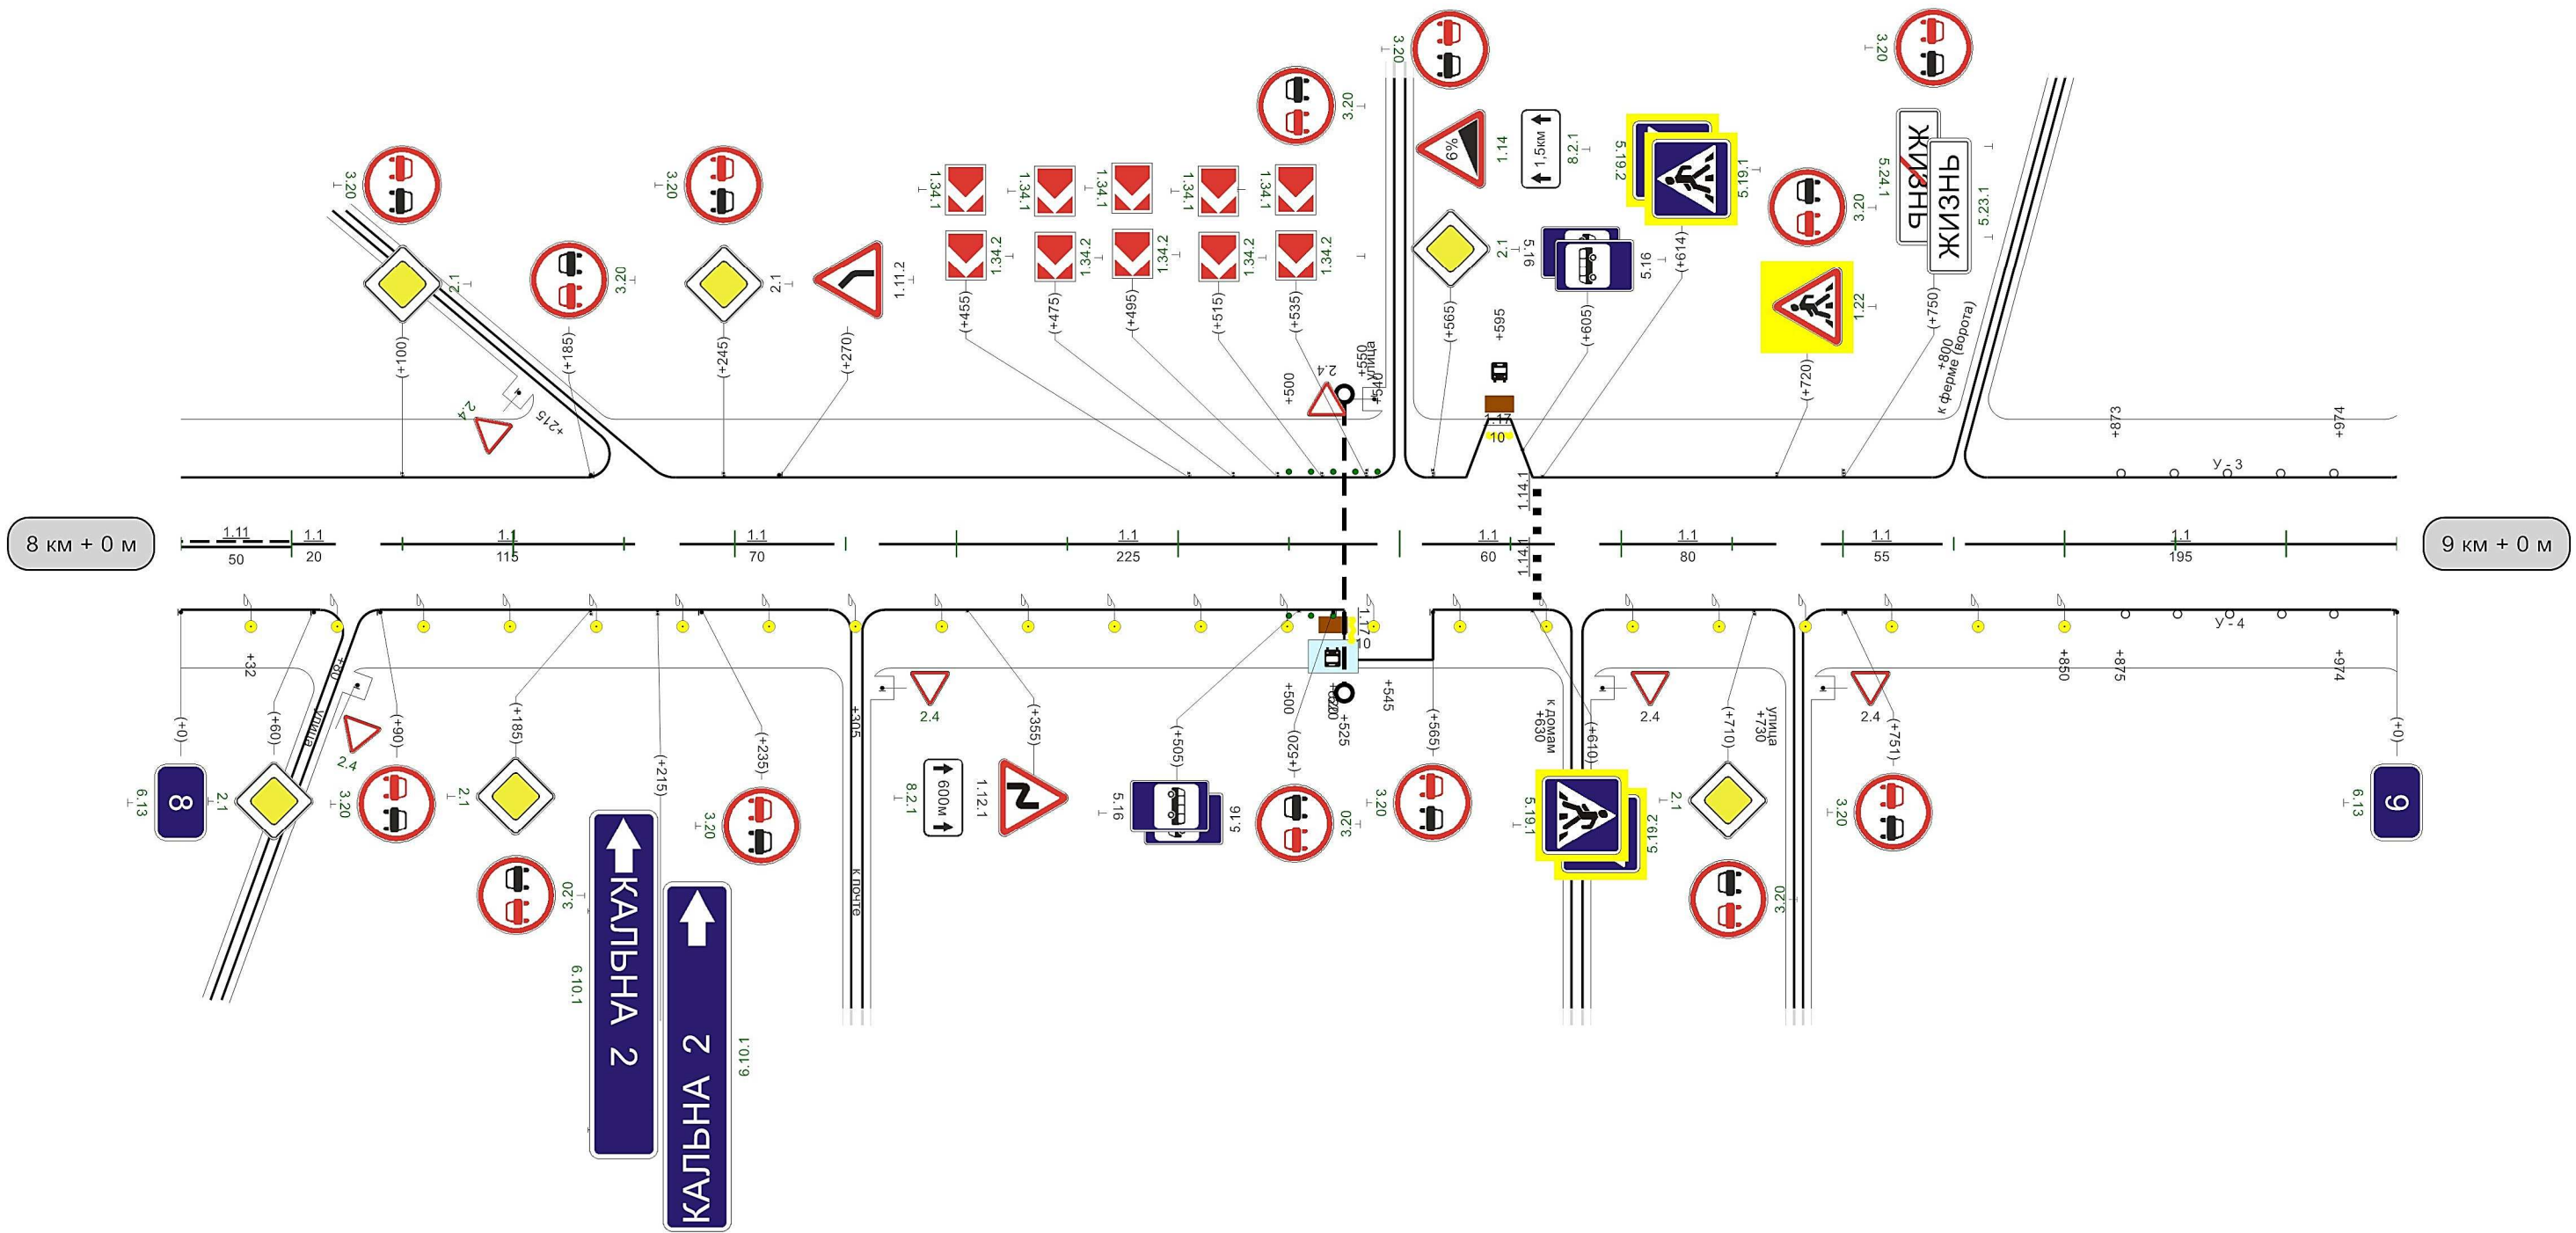

Видимость автомобиля в прямом направлении		350 300	400 250	450 200	500 150	550 100		850 250	900 900	900 200	950 150	0
--	--	------------	------------	------------	------------	------------	--	------------	------------	------------	------------	---


Кривые в плане																				
Элементы дороги в продольном профиле	25																			
Видимость автомобиля в обратном направлении		150	150	200	200	250	150	300	150	350	150	400	200	450	250	500	300	550		
Характеристики проезжей части	6,00																			

Разметка на участке:
1.1 : 375,00 м
1.5 : 80,00 м
1.6 : 190,00 м
1.11 : 275,00 м

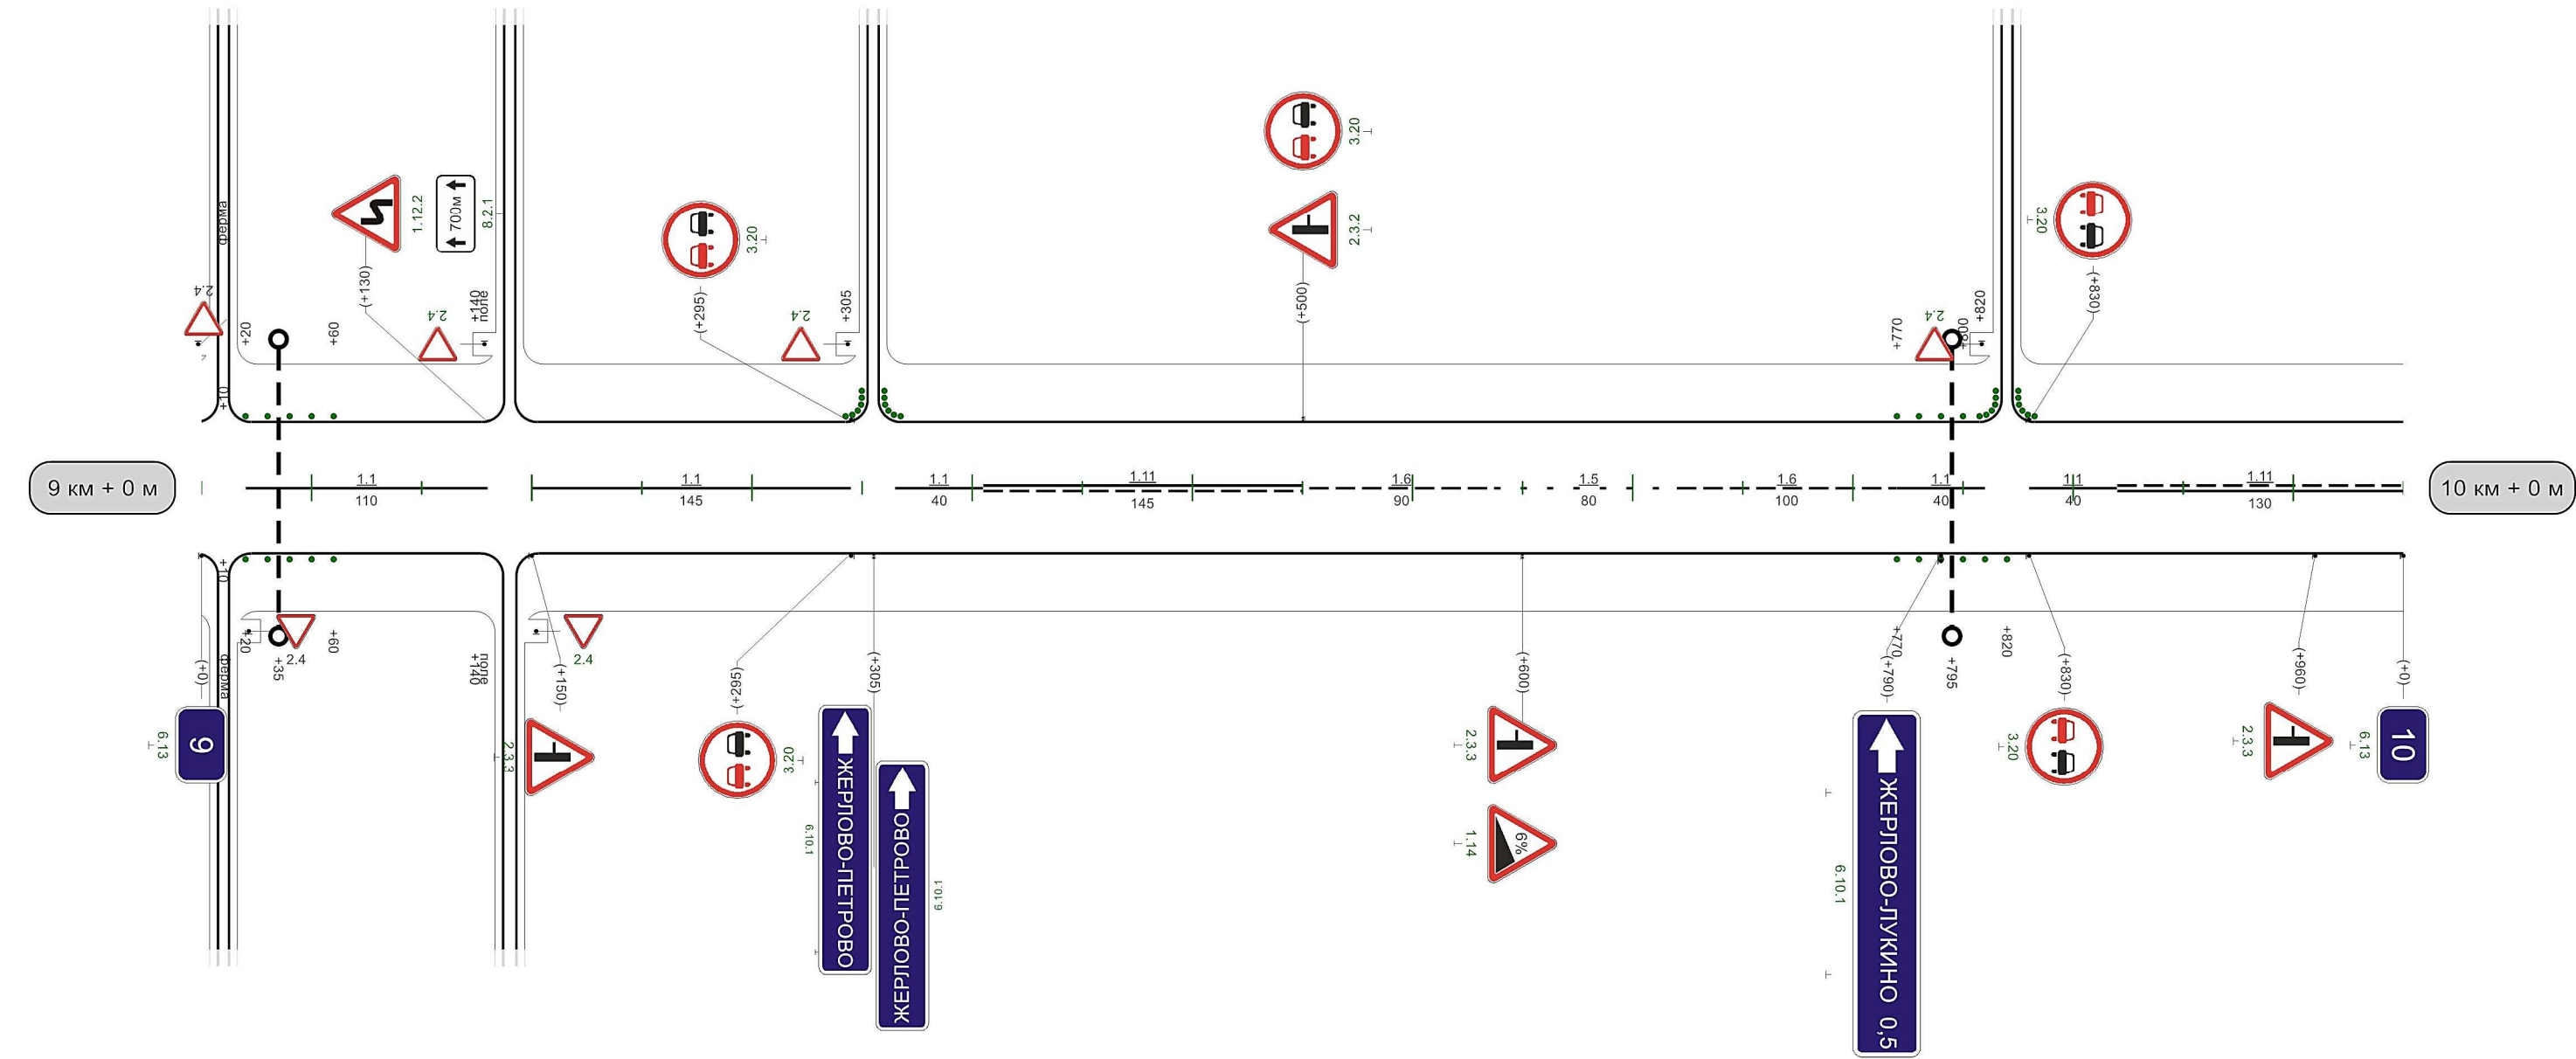

Видимость автомобиля в прямом направлении	0	150	50	200	100	150	150	200	150											008	250	058	058	200	006	200	056	250	0
---	---	-----	----	-----	-----	-----	-----	-----	-----	--	--	--	--	--	--	--	--	--	--	-----	-----	-----	-----	-----	-----	-----	-----	-----	---


Разметка на участке:
1.1 : 850,00 м
1.11 : 130,00 м

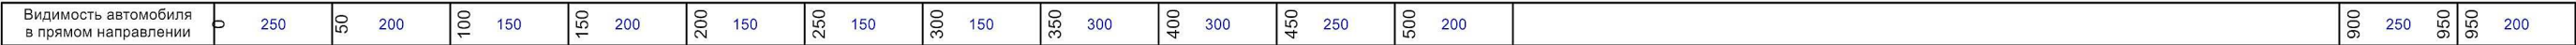

Автоподъезд к н.п. Троицкое-Бачурино

Разметка на участке:
1.1 : 760,00 м
1.11 : 240,00 м

Кривые в плане																								
Элементы дороги в продольном профиле																								
Видимость автомобиля в обратном направлении																								
Характеристики проезжей части																								

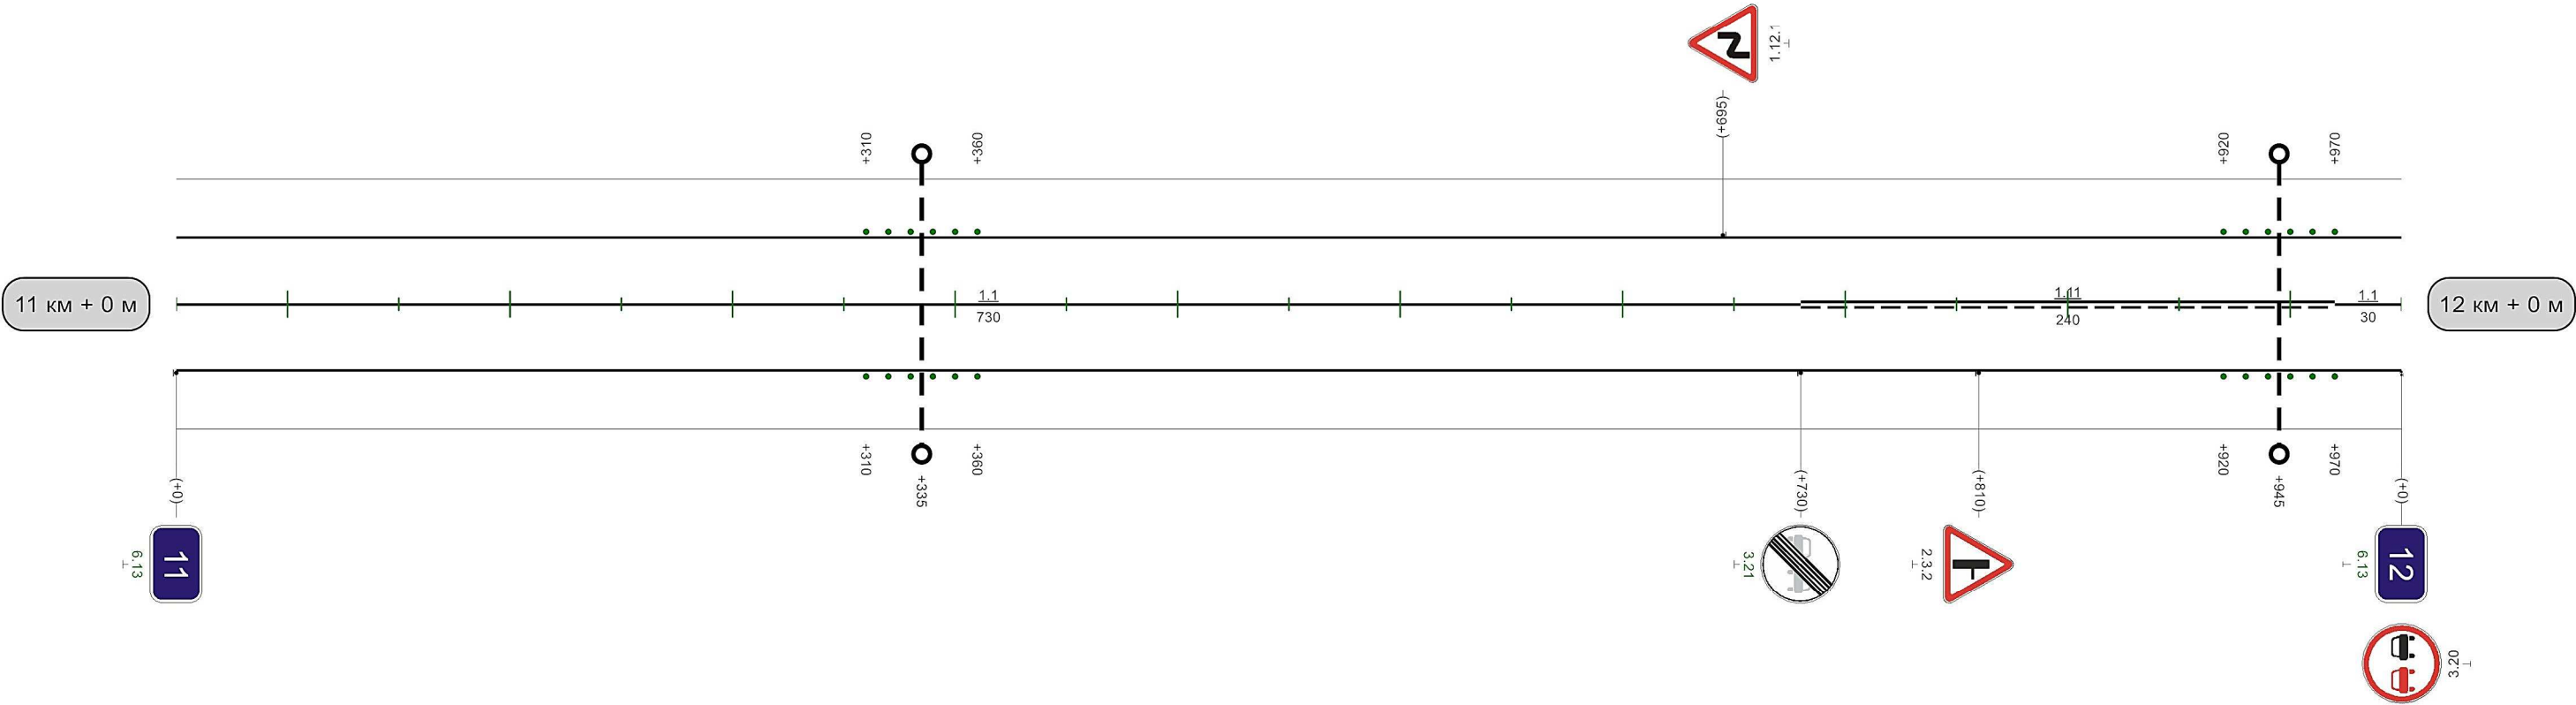


Видимость автомобиля в прямом направлении	0	150	50	150	100	150	150	300	200	250	250	200	300	150	350	100	400	250	450	200	500	200	550	200	600	150	650	150		006	300	056	056	250
---	---	-----	----	-----	-----	--	-----	-----	-----	-----	-----

1000м

Автоподъезд к н.п. Троицкое-Бачурино




Кривые в плане	549R=635мP=63; a=6° 613 701R=1074мP=140; a=4° 794 929R=1382мP=77; a=10°																	
Элементы дороги в продольном профиле	23 R=4584м 80 33 115 R=6137м 384 11 414 11 R=6259м 622 22 654 22 R=4643м 937 39 978 3766м 39																	
Видимость автомобиля в обратном направлении	250 150 300 150 350 150 400 200 450 200 500 300 750 150 800 800 150 850 150 900 150 950 200 0																	
Характеристики проезжей части	6,00																	

Разметка на участке:
1.1 : 755,00 м
1.11 : 200,00 м
1.17 : 20,00 м

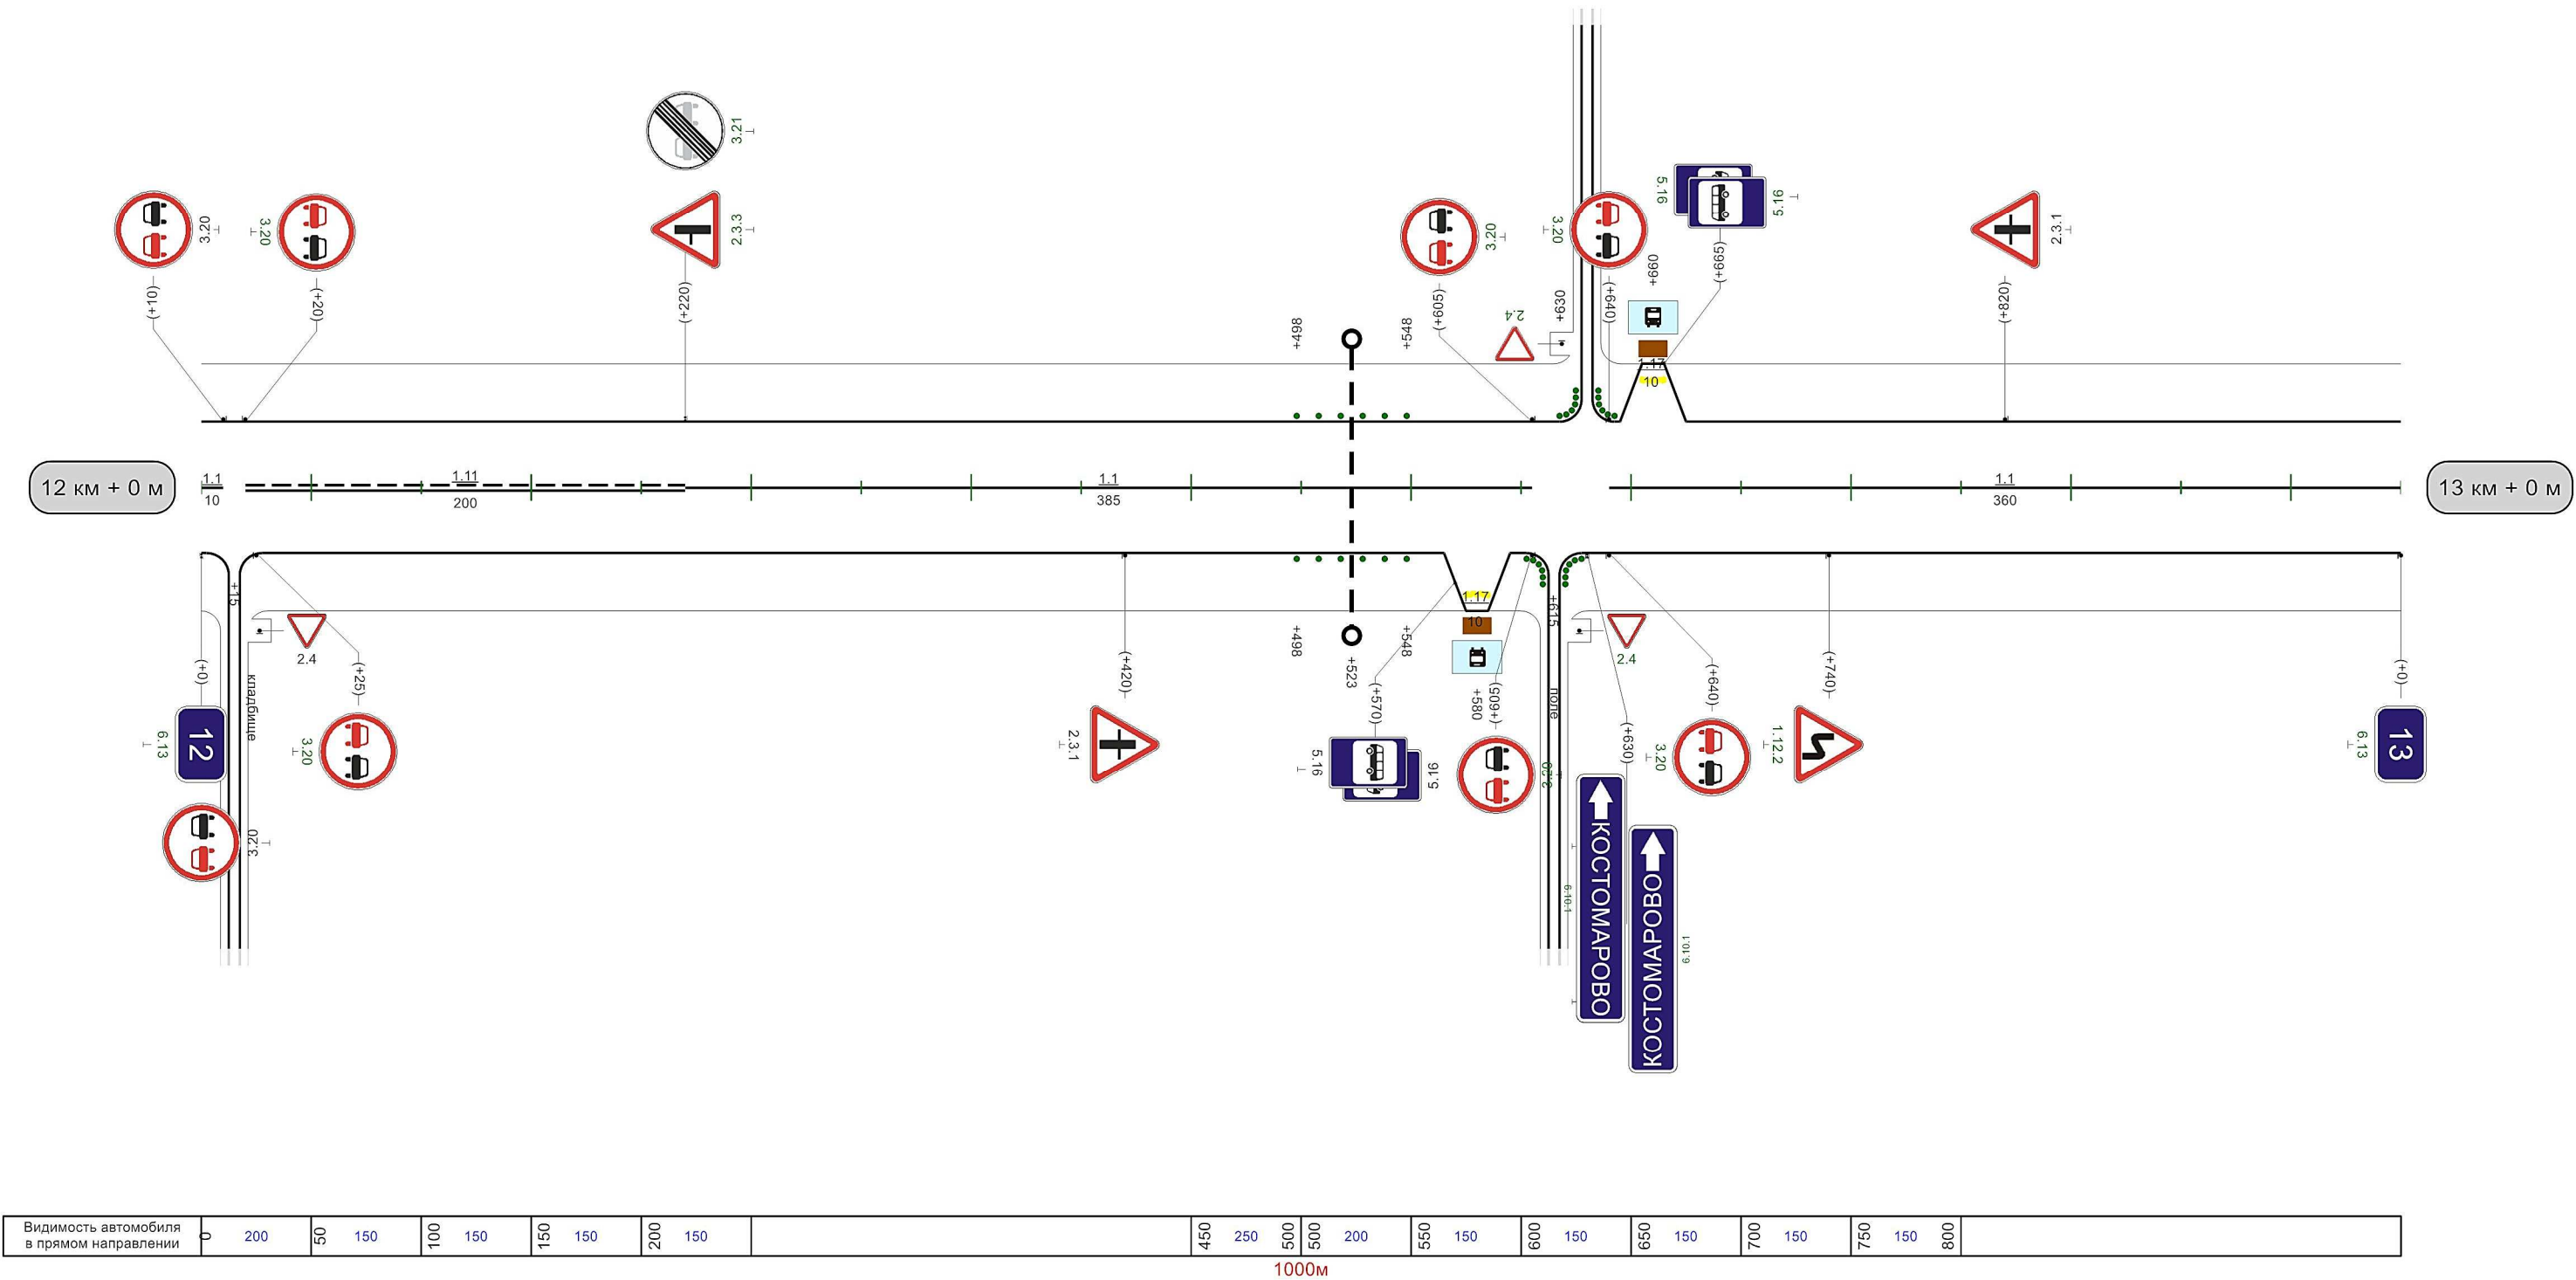


Автоподъезд к н.п. Троицкое-Бачурино

Разметка на участке:
1.1 : 750,00 м
1.11 : 250,00 м

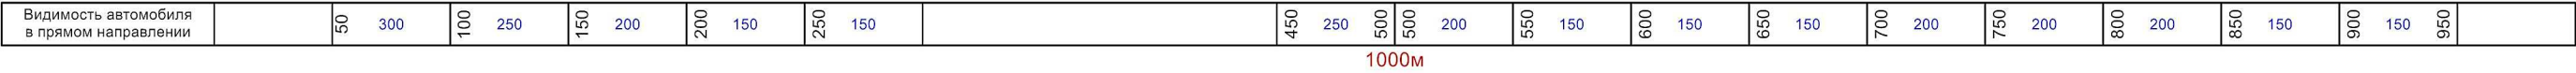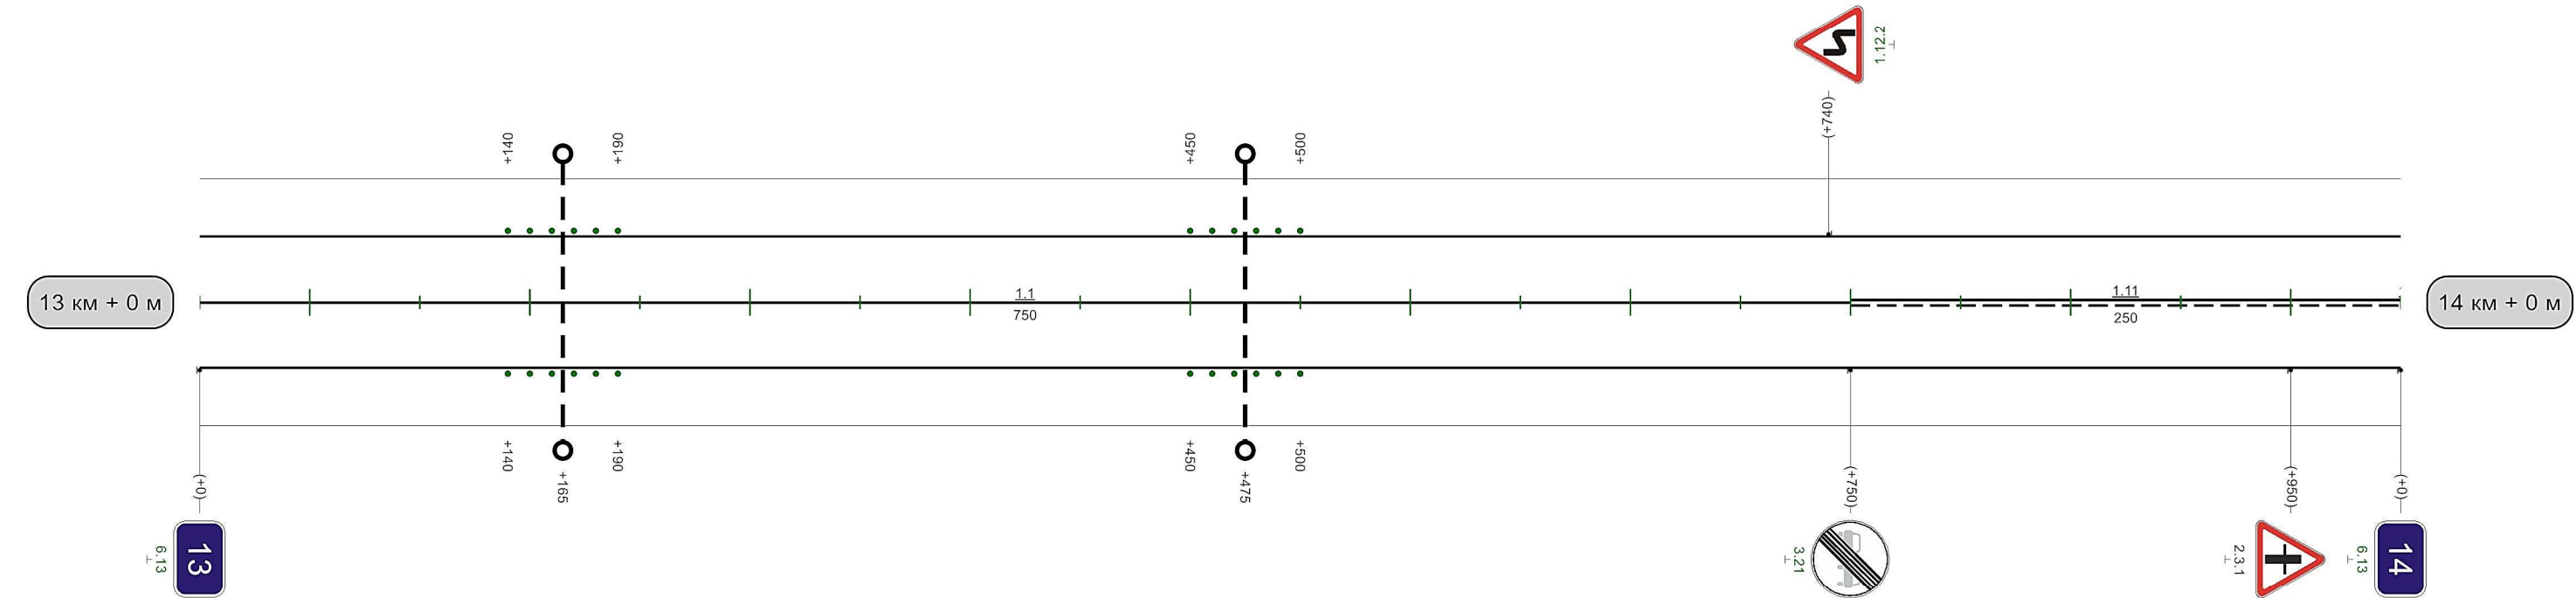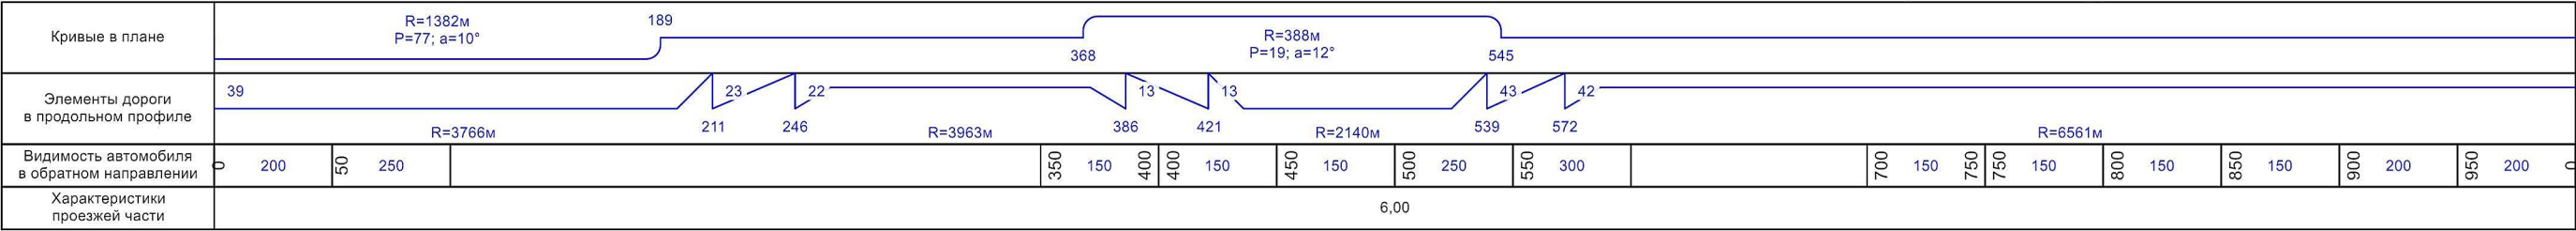


Кривые в плане																				
Элементы дороги в продольном профиле																				
Характеристики проезжей части	6,00																			

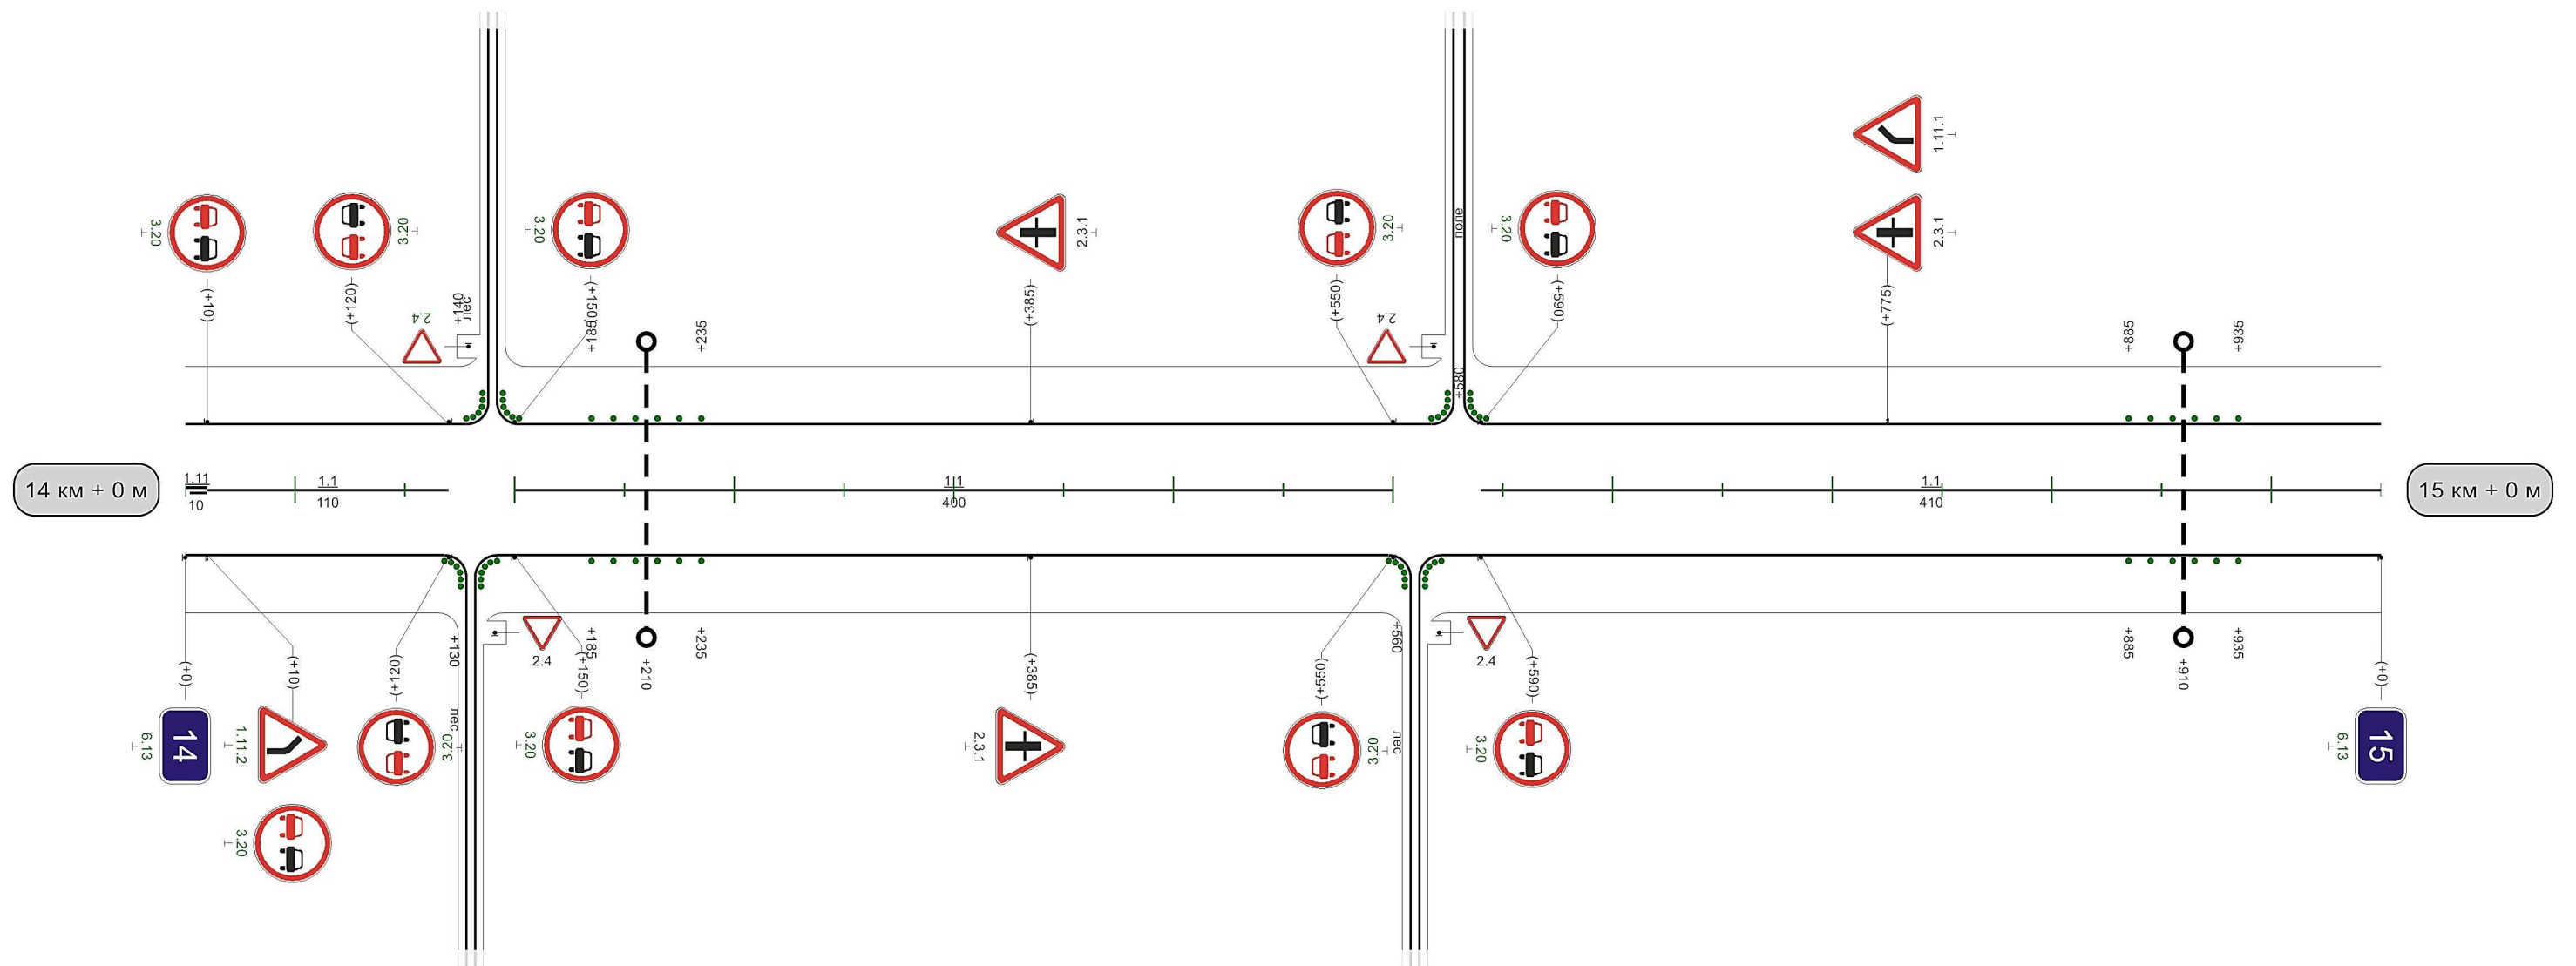

Автоподъезд к н.п. Троицкое-Бачурино

Кривые в плане																														
Элементы дороги в продольном профиле																														
Видимость автомобиля в обратном направлении		100	150	150	150	200	200	250	200	300	250	350	300		450	250	500		650	200	700	150	750	200	800	250	850	300	900	
Характеристики проезжей части	6,00																													

Разметка на участке:
1.1 : 417,00 м
1.6 : 130,00 м
1.11 : 450,00 м

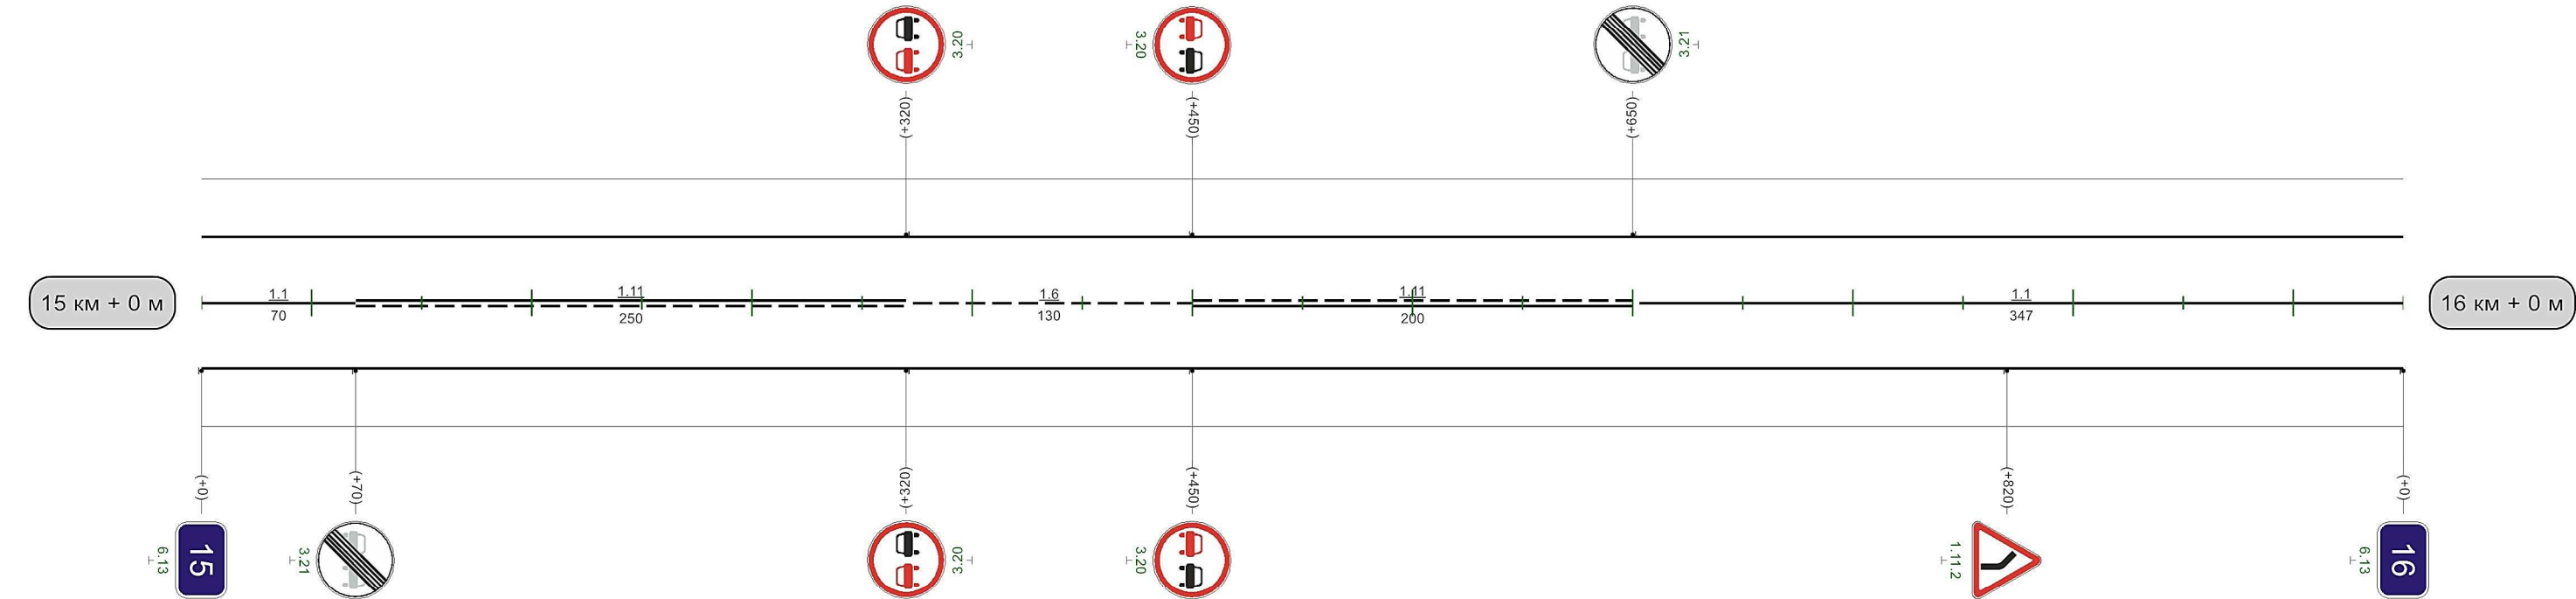

Видимость автомобиля в прямом направлении	150																															

Разметка на участке:
1.1 : 325,00 м
1.6 : 105,00 м
1.11 : 225,00 м

