Наименование автодороги (административный район)	Ясногорск-Федяшево-Ревякино-автоподъезд к населенному пункту Шеметово
Элементы дороги в продольном профиле	23; 23; R=4616; 31; 46; R=2880; 46; 12; R=3713; 11; 36; R=5150; 35; 6
Элементы дороги в плане	9; R=75 a=46; 69; 500; R=119 a=46; 550; 570; R=66 a=59; 600
Видимость автомобиля в обратном направлении	300; 200; 200

Разметка на участке:
1.1 : 50 м
1.6 : 335 м
1.11 : 90 м

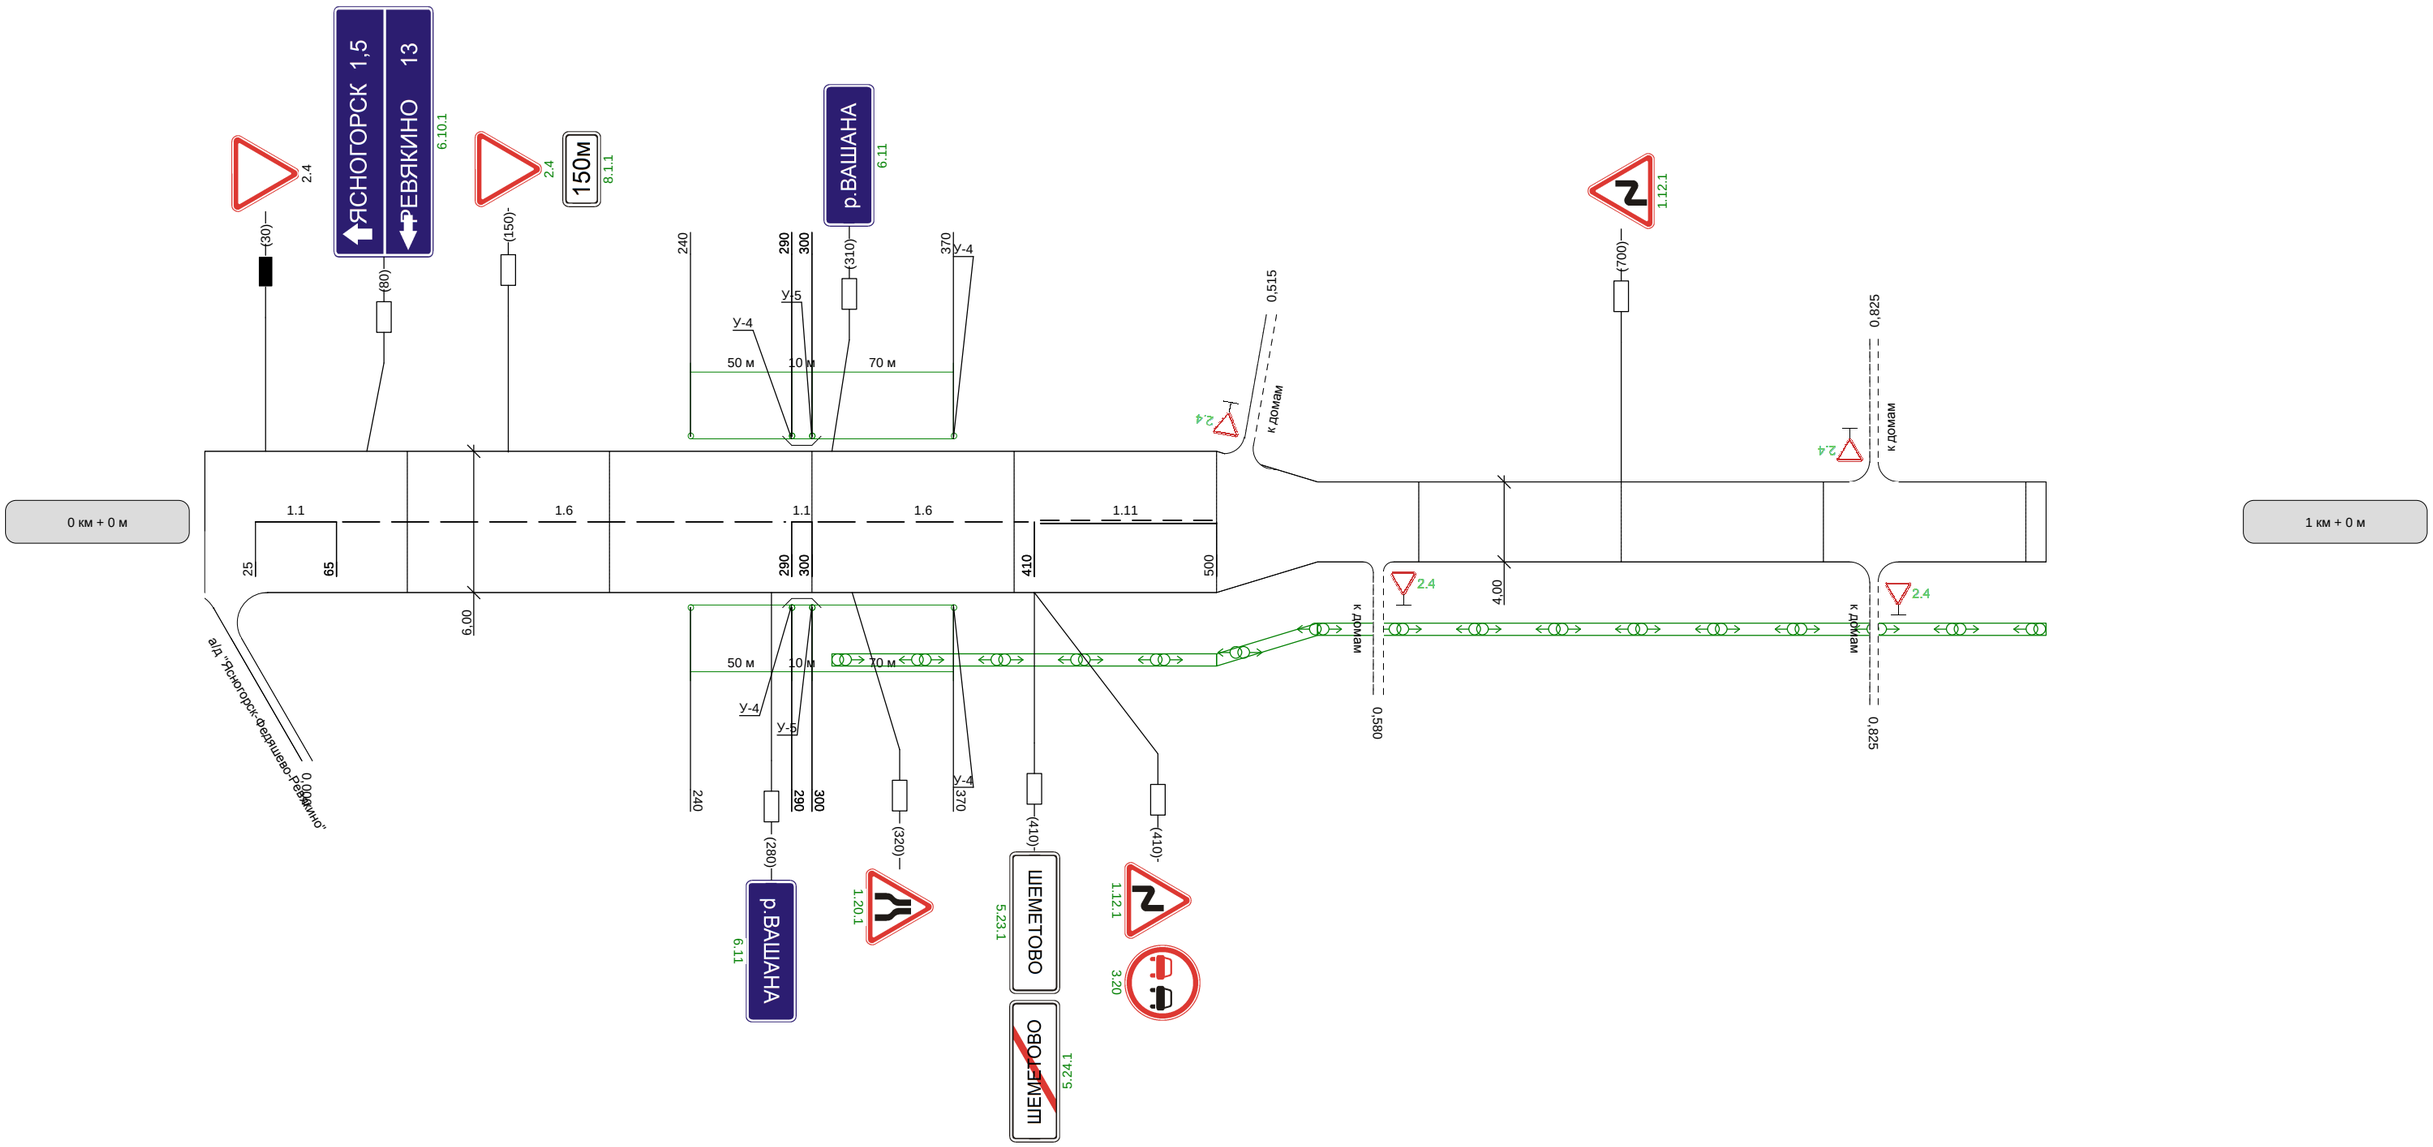

Видимость автомобиля в прямом направлении	